




projeto estrutural

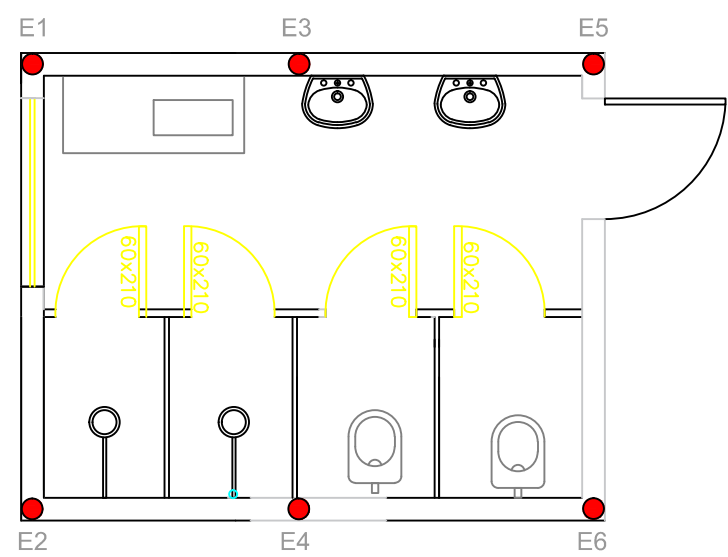


Planta Baixa - Banheiro Sala Maternal
Escala: 1/50

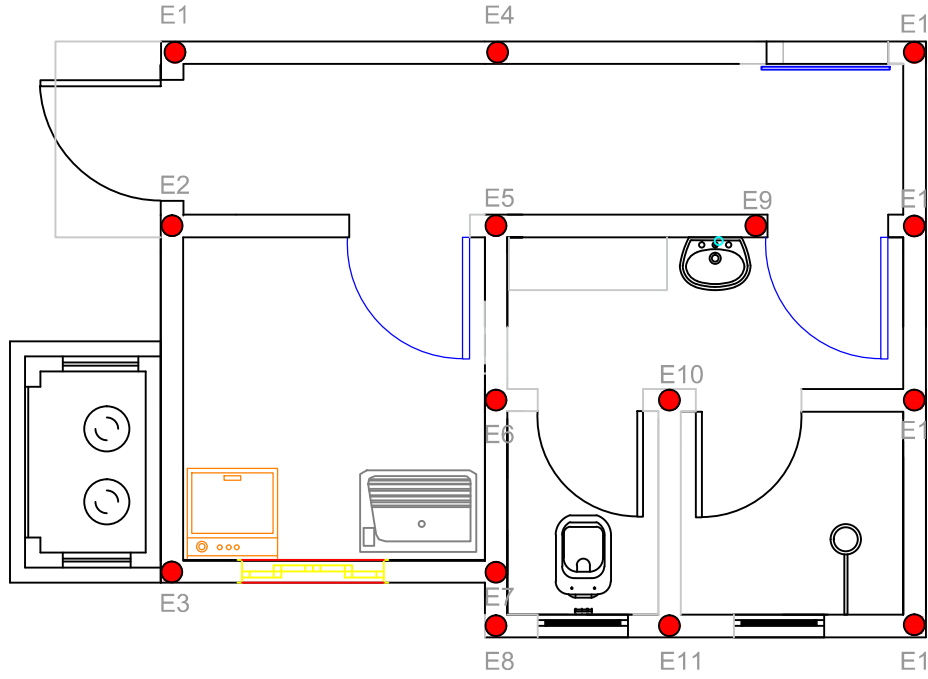


Planta Baixa - Vestiário Cozinha
Escala: 1/50

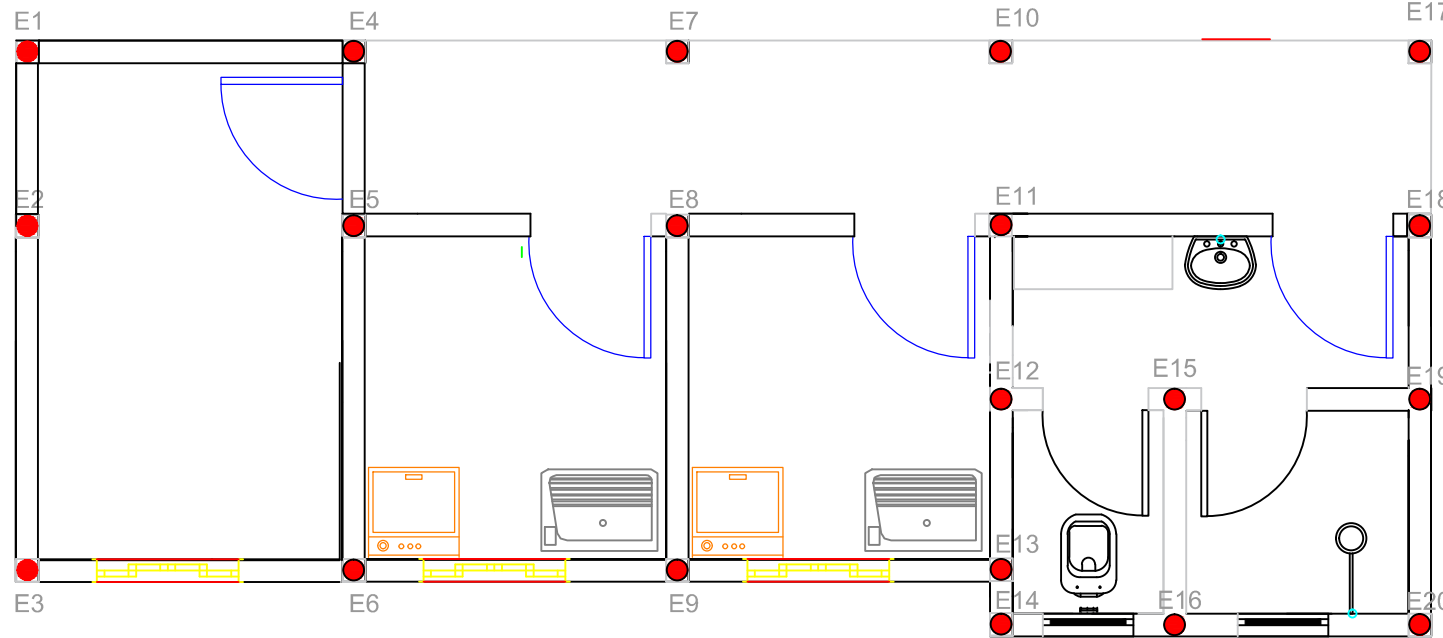


Planta Baixa - Vestiário - Fundos Cemei
Escala: 1/50

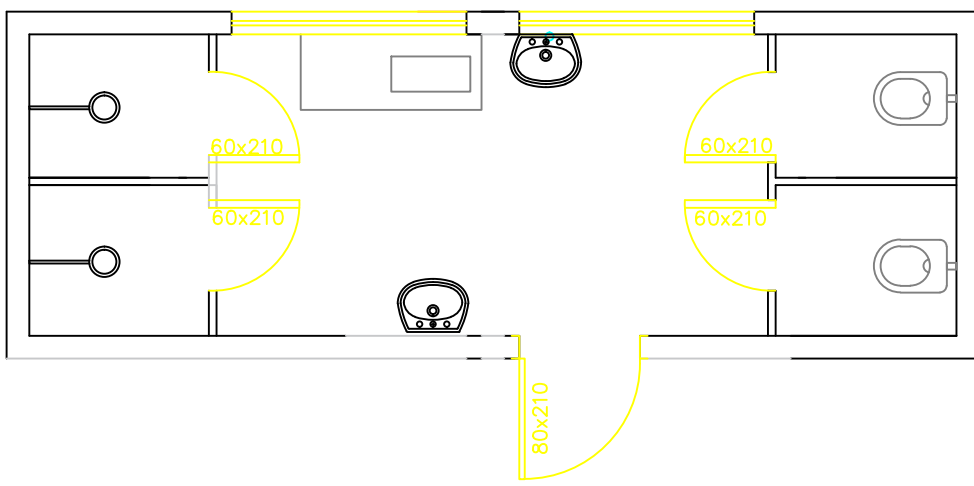


Planta Baixa - Banheiro Sala Maternal 2
Escala: 1/50

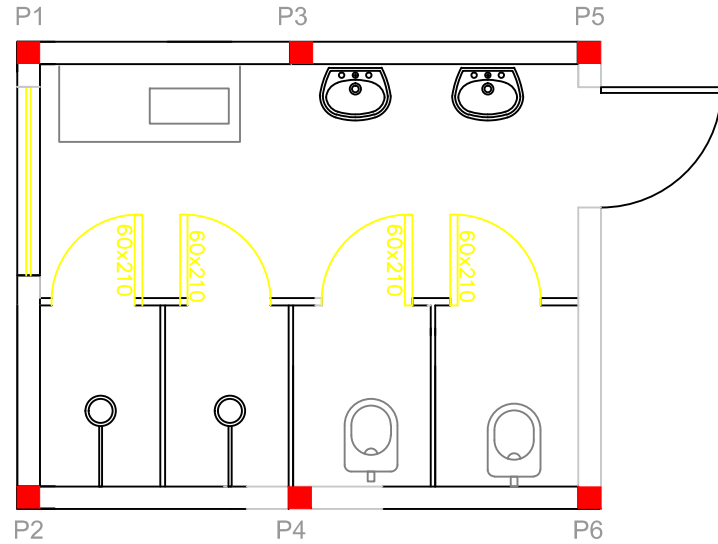


Planta Baixa - Banheiro Sala Maternal
Escala: 1/50

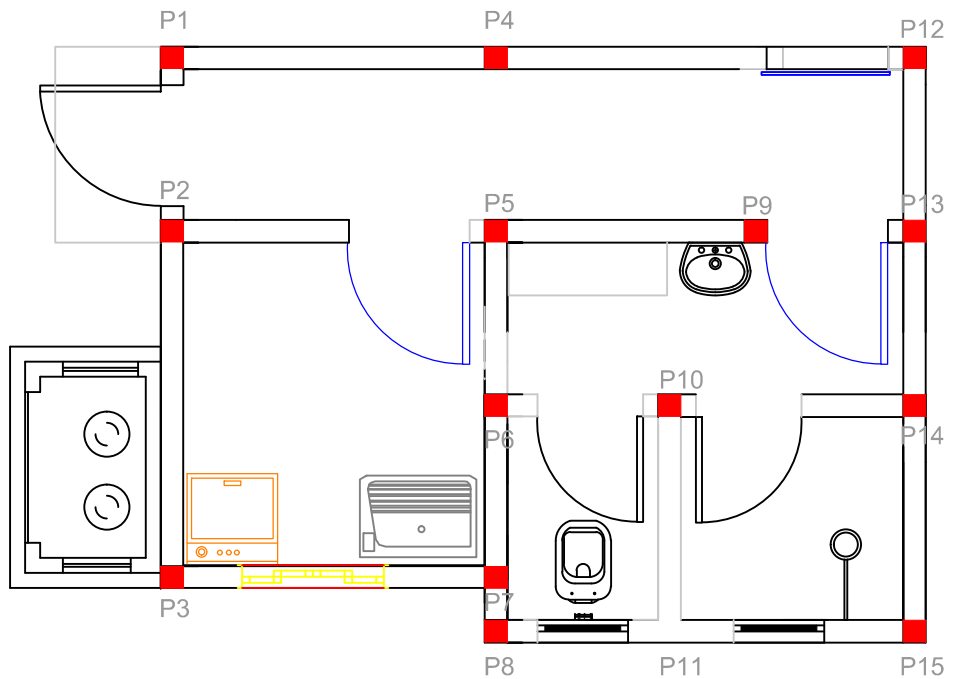

Planta Baixa - Vestiário Cozinha
Escala: 1/50

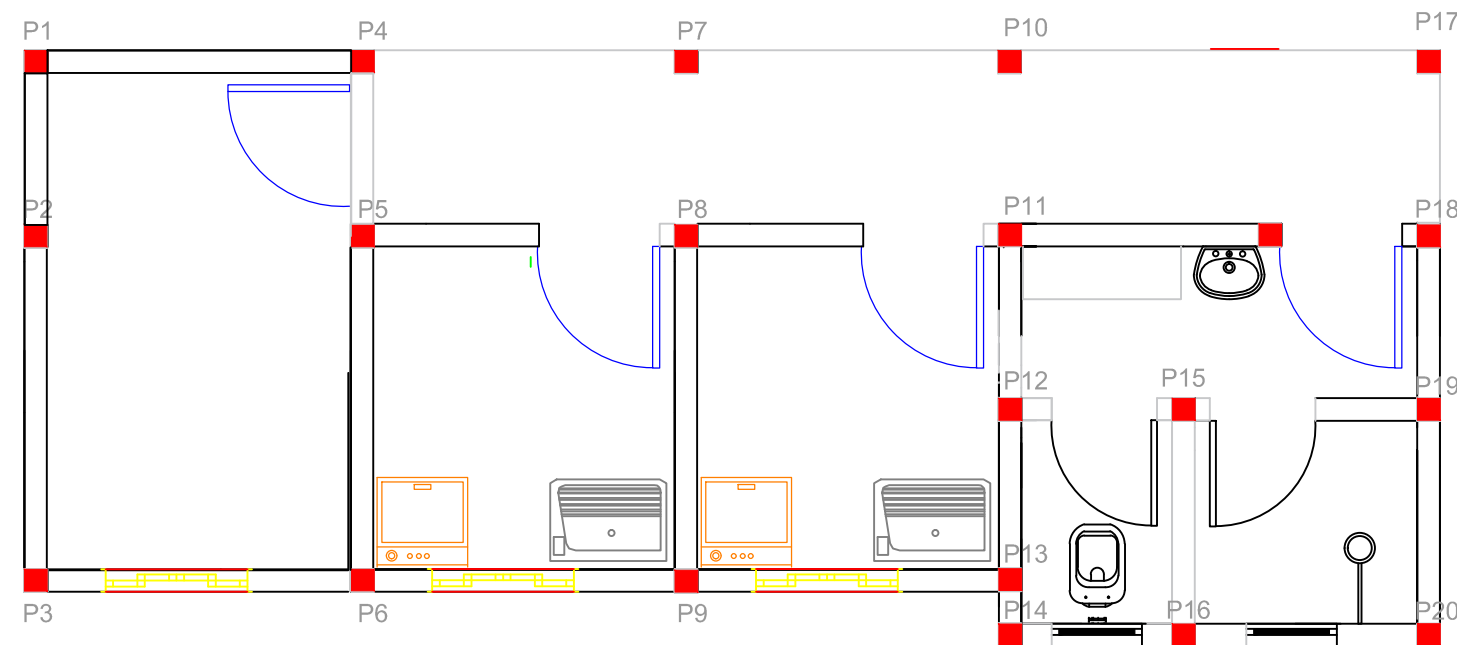


Planta Baixa - Vestiário - Fundos Cemei
Escala: 1/50

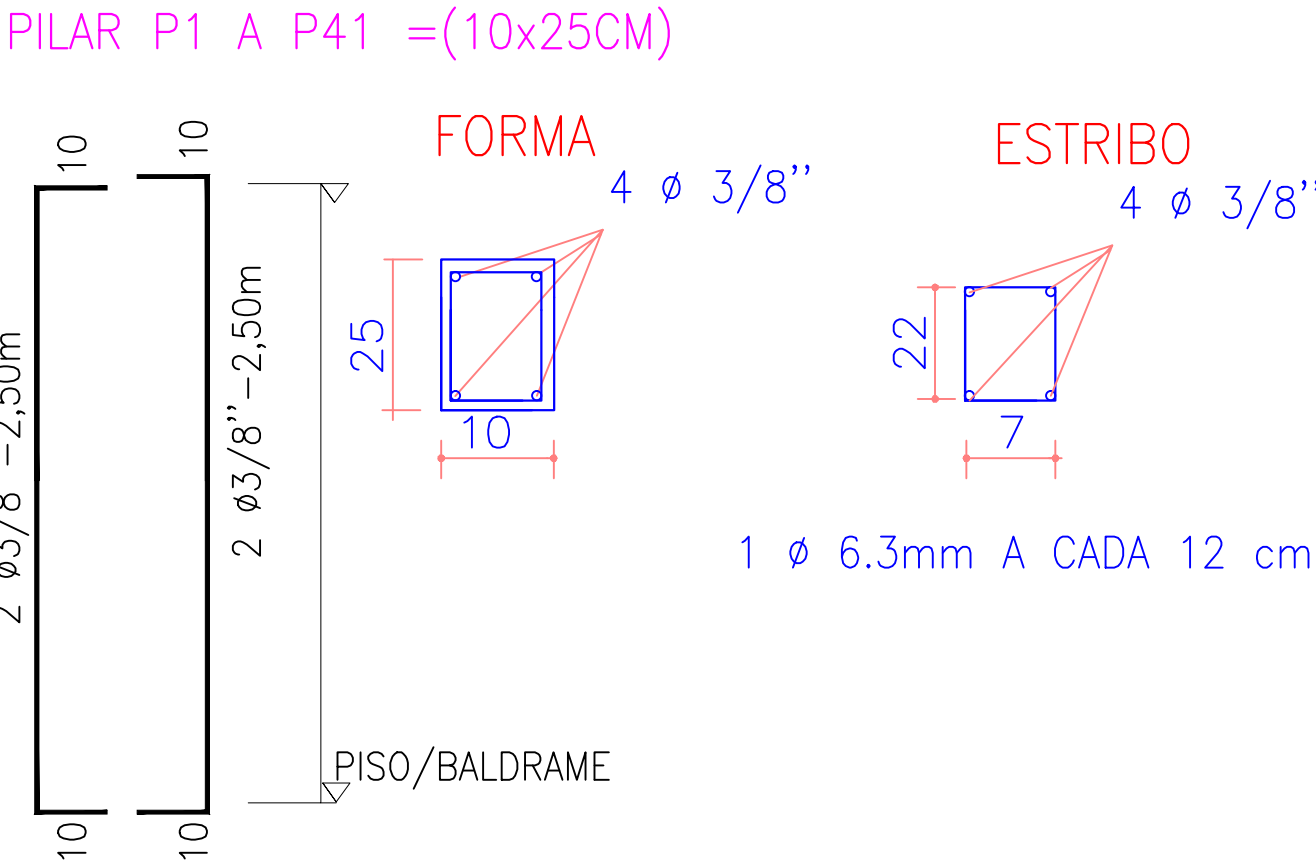


Planta Baixa - Banheiro Sala Maternal 2
Escala: 1/50

ESTACAS DIAM. 25CM
ESTACAS E1 A 41

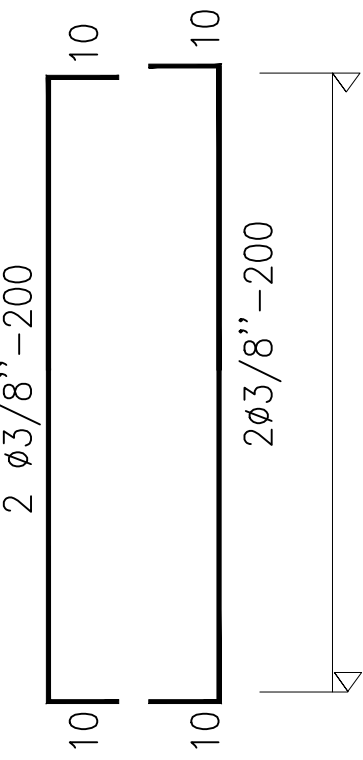


ESTACAS DIAM. 25CM

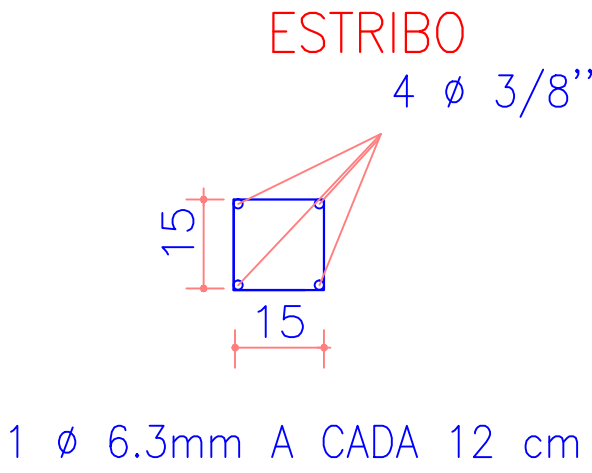


1 Ø 6.3mm A CADA 12 cm


VIGA SUPERIOR (12x20CM)

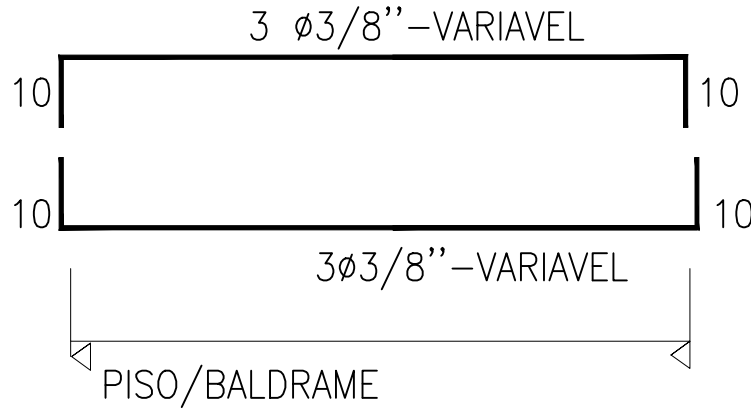

VIGA BALDRAME (12x30CM)

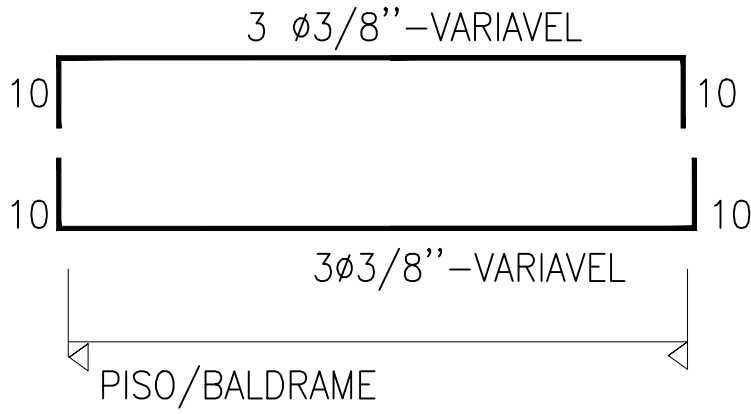


FORMA

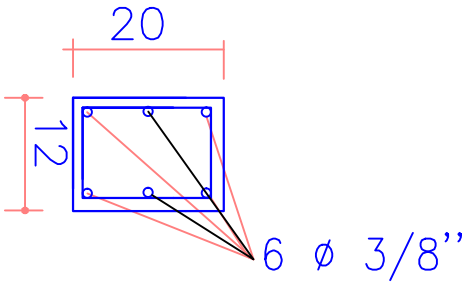


6 Ø 3/8''

ESTRIBO

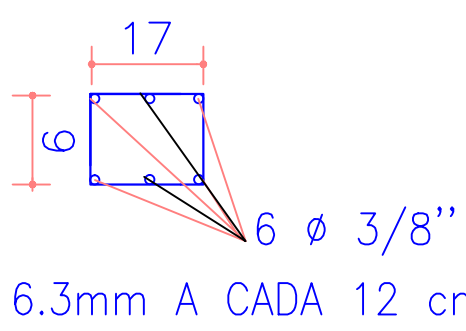


1 Ø 6.3mm A CADA 12 cm

FORMA

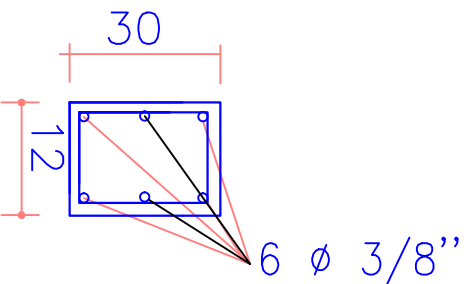

6 Ø 3/8''

ESTRIBO

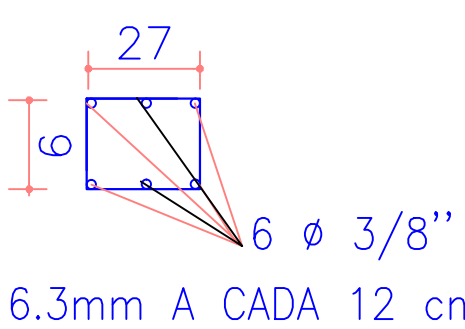

1 Ø 6.3mm A CADA 12 cm

projeto estrutural

estatística

ENDEREÇO: CENTRO MUNICIPAL DE EDUCAÇÃO INFANTIL - ARCO IRIS
Rua Professor Daniel Muraro - Centro - Céu Azul/PR
Quadra 124 - Lotes 6, 7-A, 11-A E 12-A

REFORMA E AMPLIAÇÃO CEMEI ARCO IRIS
VESTIÁRIOS/TROCA DE PISOS - PROJETO
ESTRUTURAL

PRANCHAS:
1 / 2

PAPEL:
A1

PROPRIETÁRIO:

RESPONSÁVEL TÉCNICO : PROJETO

RESPONSÁVEL TÉCNICO : EXECUÇÃO

CONTEÚDO: REPRESENTAÇÃO GRÁFICA E DETALHES

PROJETO:
ABRIL DE 2020

ESCALA:
Indicada

"A aprovação do presente projeto pela prefeitura não reconhece a propriedade do imóvel."