




# PROJETO ESTRUTURAL

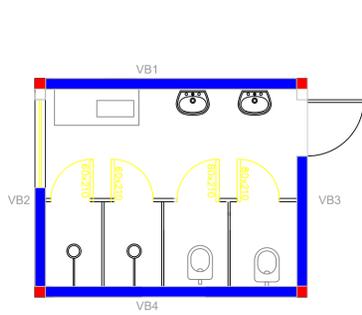


PLANTA BAIXA - BANHEIRO SALA MATERNAL  
ESCALA:1/50

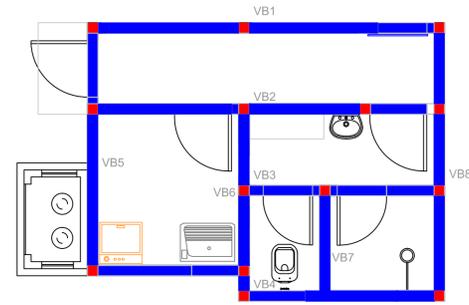


PLANTA BAIXA - VESTIÁRIO COZINHA  
ESCALA:1/50

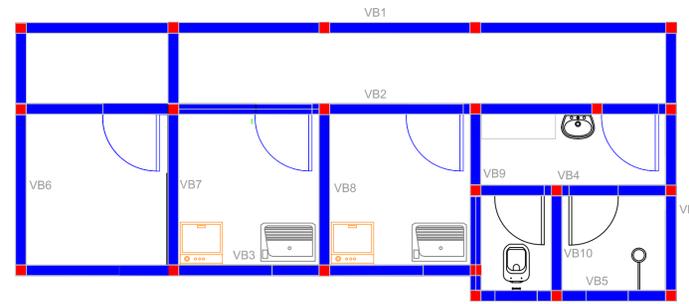


PLANTA BAIXA - VESTIÁRIO - FUNDOS CEMEI  
ESCALA:1/50

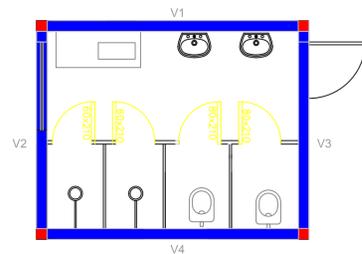

PLANTA BAIXA - BANHEIRO SALA MATERNAL  
ESCALA:1/50

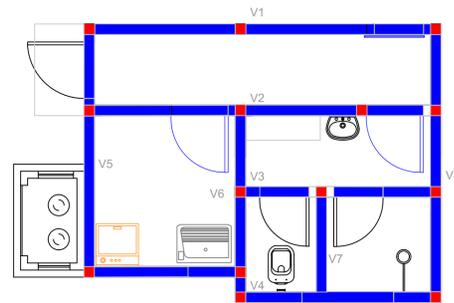


PLANTA BAIXA - VESTIÁRIO COZINHA  
ESCALA:1/50

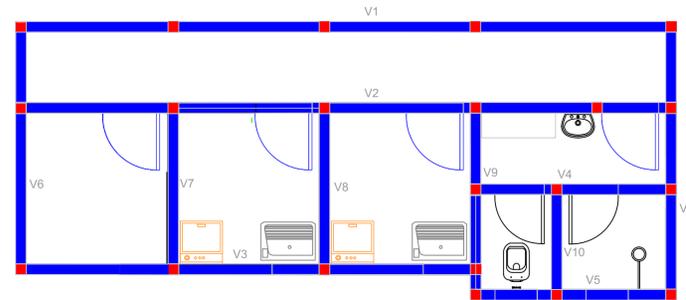


PLANTA BAIXA - VESTIÁRIO - FUNDOS CEMEI  
ESCALA:1/50


PILAR P1 A P41 =(10x25CM)

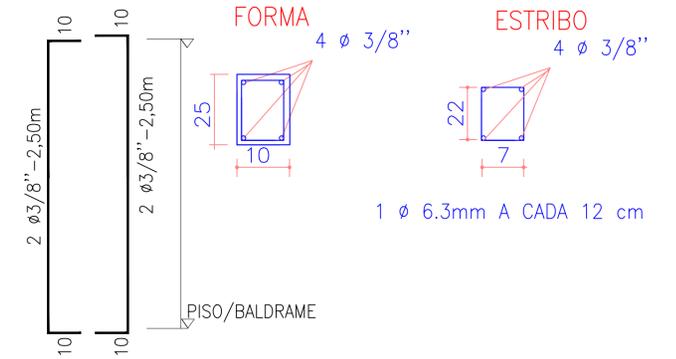


ESTACAS DIAM. 25CM  
ESTACAS E1 A 41

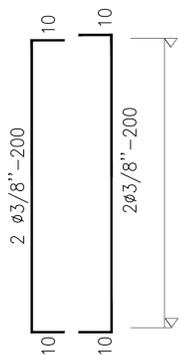


ESTACAS DIAM. 25CM

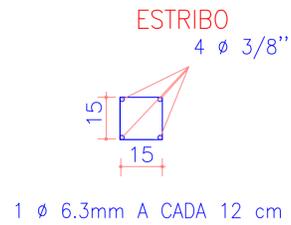


VIGA SUPERIOR (12x20CM)

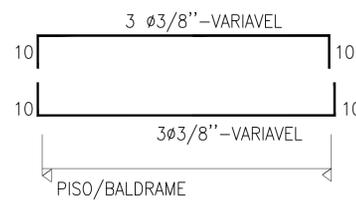


VIGA BALDRAME (12x30CM)

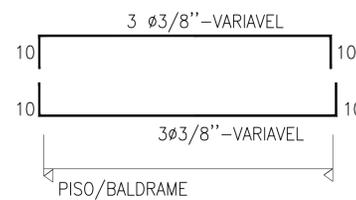


FORMA

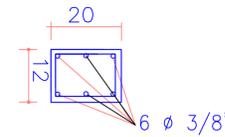


ESTRIBO

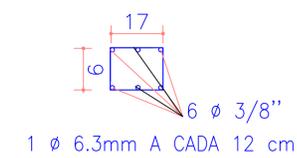

FORMA

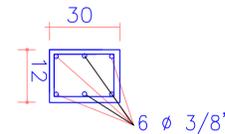

ESTRIBO

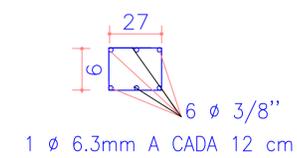

## PROJETO ESTRUTURAL

CENTRO MUNICIPAL DE EDUCAÇÃO INFANTIL - ARCO IRIS  
Rua Professor Daniel Muraro - Centro - Céu Azul/PR  
Quadra 124 - Lotes 6, 7-A, 11-A E 12-A

REFORMA E AMPLIAÇÃO CEMEI ARCO IRIS  
VESTIÁRIOS/TROCA DE PISOS - PROJETO  
ESTRUTURAL

PRANCHA:

2/2

PAPEL:

A1

REPRESENTAÇÃO GRAFICA E DETALHES

RESPONSÁVEL TÉCNICO : PROJETO

RESPONSÁVEL TÉCNICO : EXECUÇÃO

PROJETO:

ABRIL DE 2020

ESCALA:

Indicada