


LEGENDA:

-  ESGOTO Ø50MM Á 30 CM DO PISO
-  RALO SIFONADO
-  PONTO DE ESGOTO SÓLIDO Ø100MM
-  PONTO DE ESGOTO Ø50MM
-  TUBO DE ESGOTO Ø100MM
-  TUBO DE ESGOTO Ø100MM
-  TUBO DE ESGOTO Ø50MM

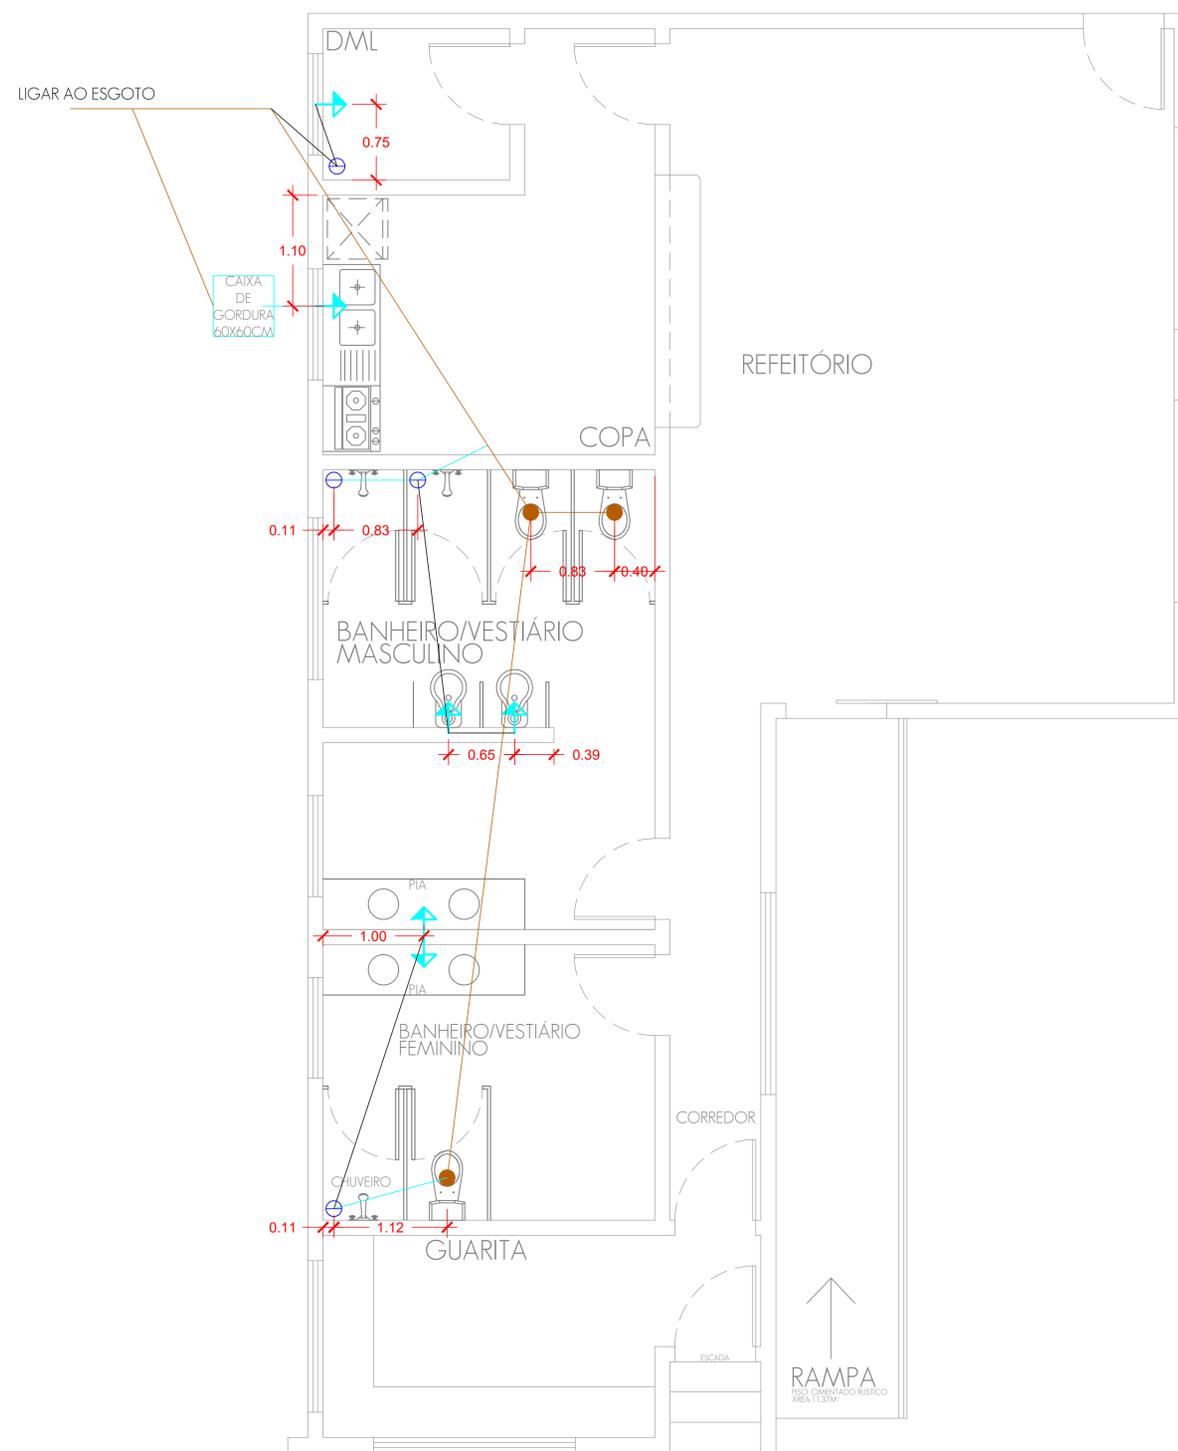

PLANTA BAIXA SANITÁRIA  
Escala 1/35

ESTATÍSTICA	
APROVAÇÃO PÚBLICA	
<b>PROJETO SANITÁRIO</b>	
OBRA: CONSTRUÇÃO DE COPA E APOIO PARA FUNCIONÁRIOS PATIO DE MAQUINAS PROPRIETÁRIO: MUNICÍPIO DE CÉU AZUL	
RESP. TÉCNICO - PROJETO Alessandro Sanfeliz CAU A137617-9	PROPRIETÁRIO: MUNICÍPIO DE CÉU AZUL CNPJ: 76.206.473/0001-01
DESENHO: ALESSANDRO	ENDEREÇO OBRA: CÉU AZUL
DATA: AGOSTO /2020	PRANCHA: <b>08</b>
ESCALA: INDICADA	CONTEÚDO: DETALHES
A APROVAÇÃO DO PRESENTE PROJETO PELA PREFEITURA NÃO RECONHECE A PROPRIEDADE DO IMÓVEL	