




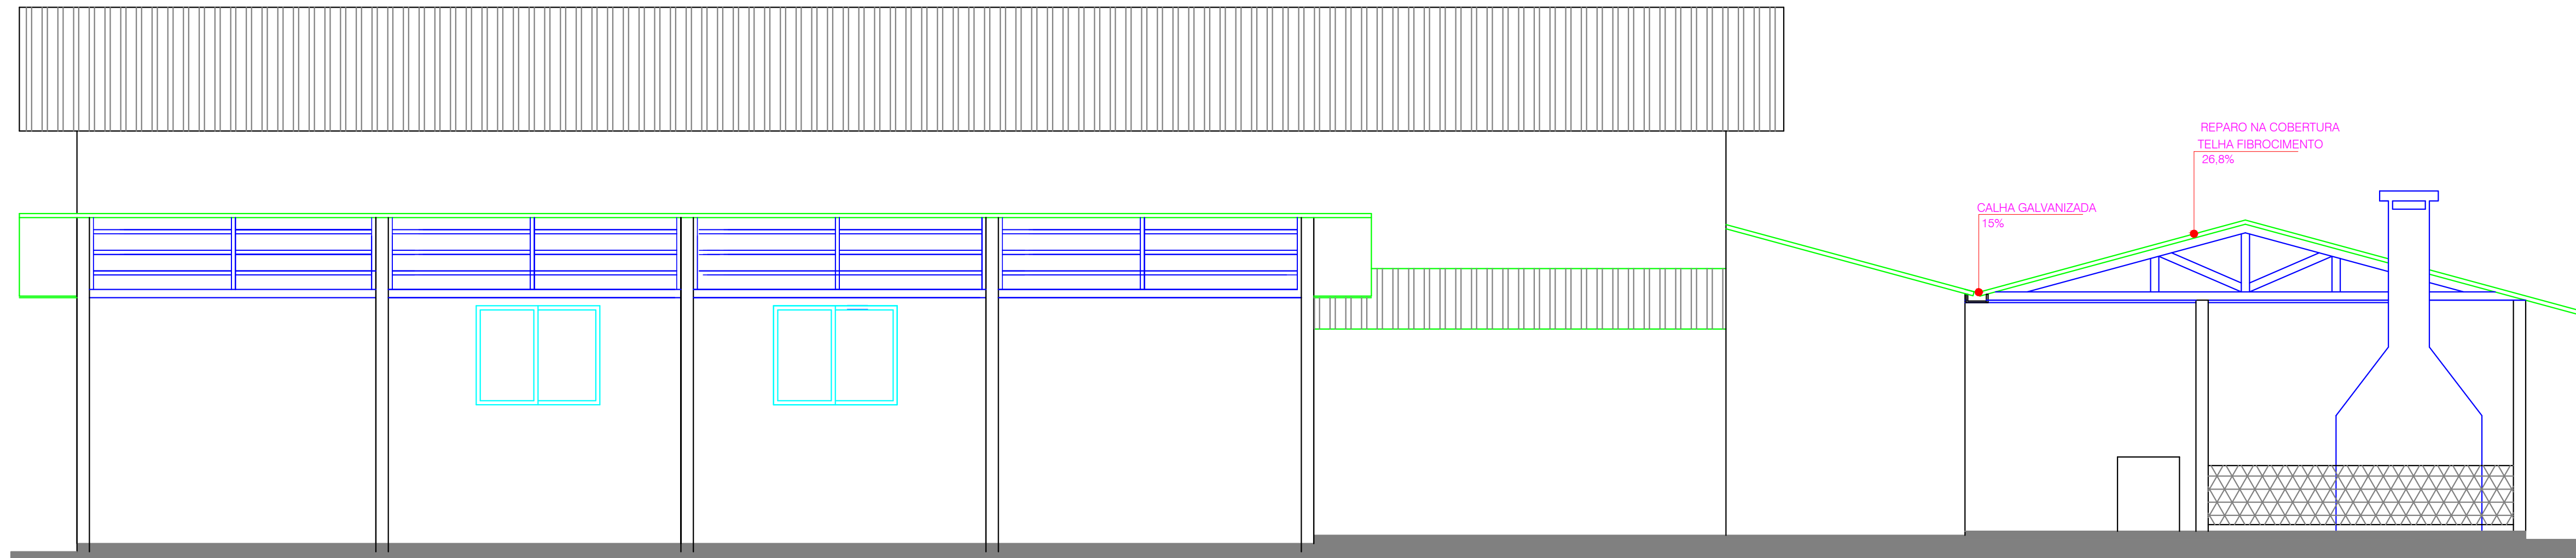

CORTE AA'

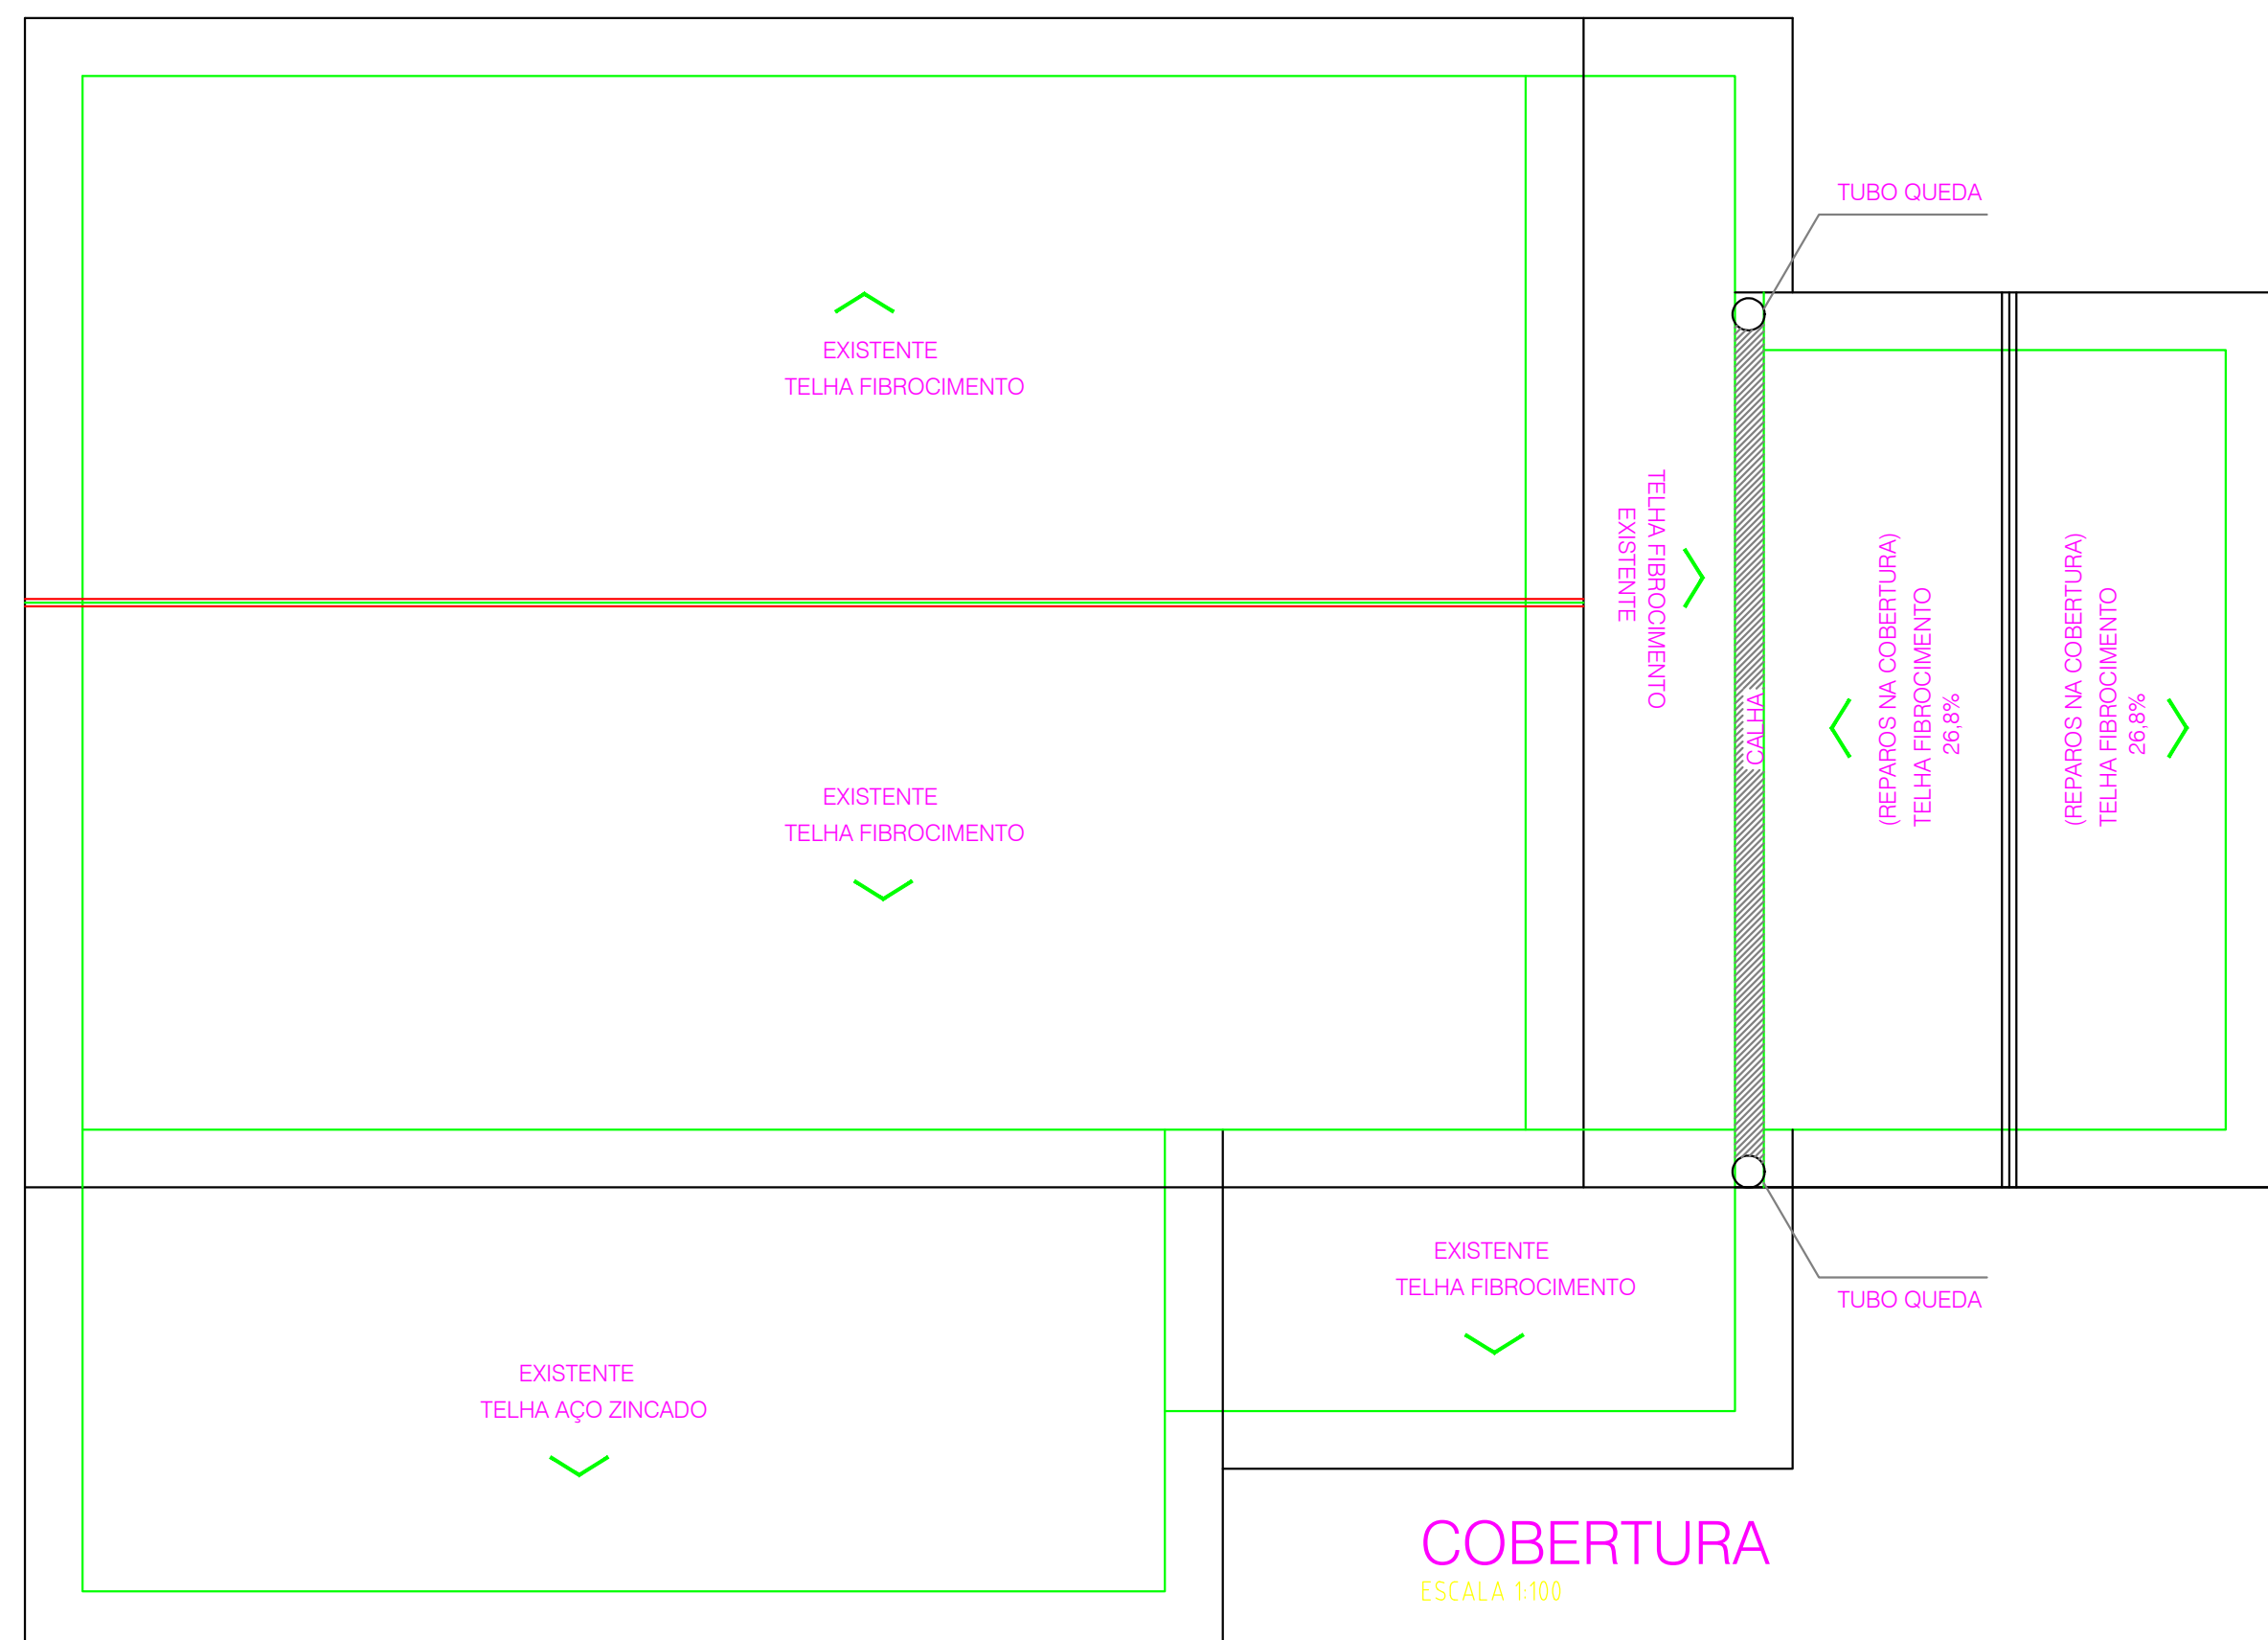

COBERTURA
ESCALA 1:100

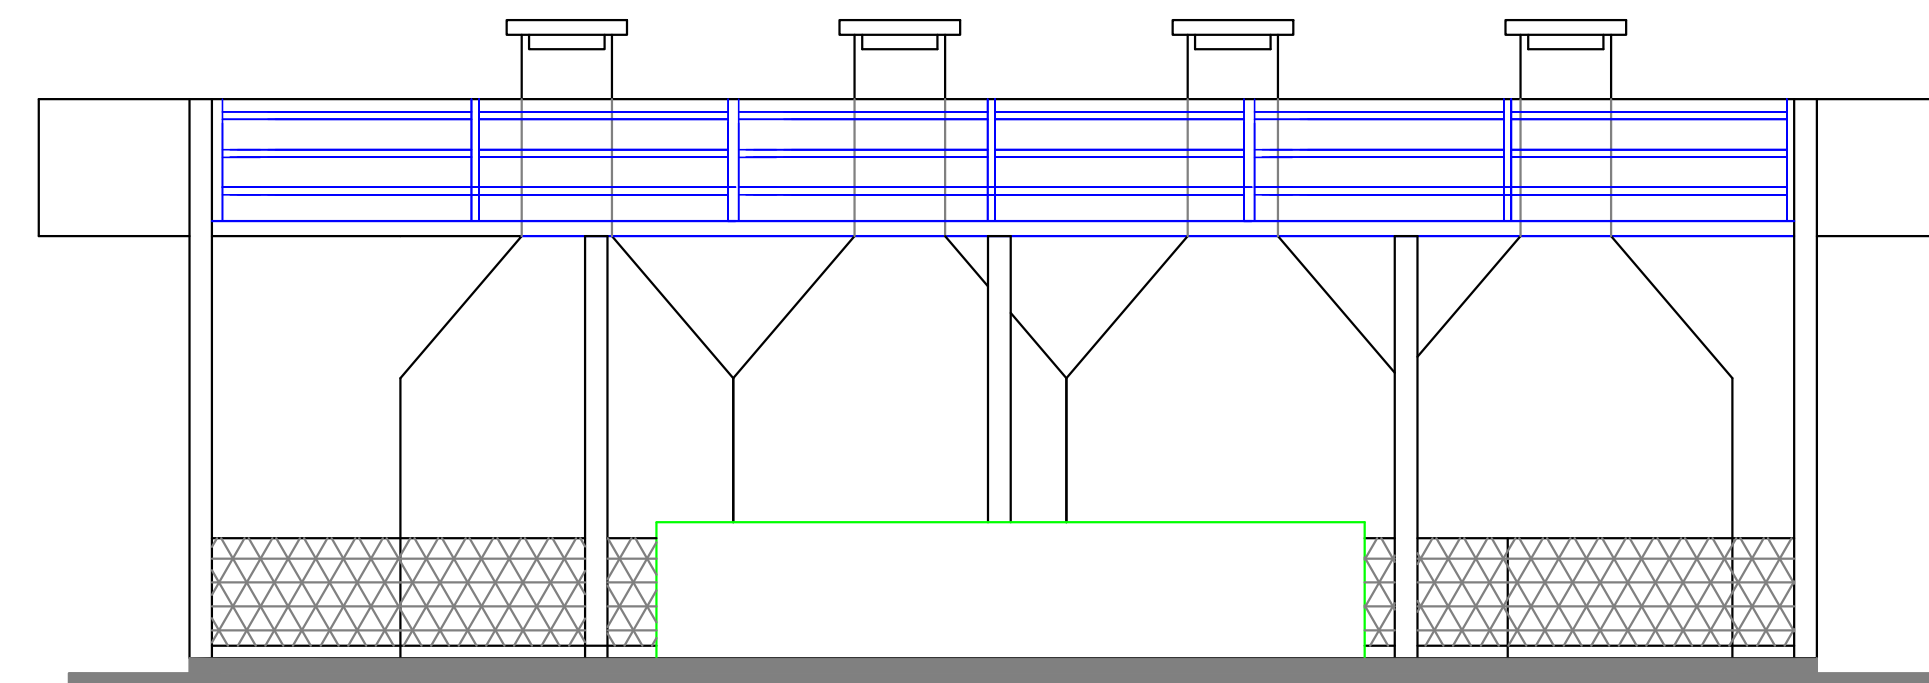

CORTE BB '1
ESCALA 1:50

ÁREA DA CONSTRUÇÃO : _____ 219,00 M2		
ÓRGÃO PÚBLICO		
SOLICITAÇÃO: OBRA: REPARO NO CENTRO COMUNITÁRIO CANTINHO DO CÉU	ENDEREÇO DA OBRA: CENTRO COMUNITÁRIO CANTINHO DO CEU CÉU AZUL-PR	
PROJETO: PROJETO ARQUITETONICO		
LOCALIZAÇÃO SEM/ESCALA	PROPRIETÁRIO: _____ PREFEITURA MUNICIPAL DE CÉU AZUL	PRANCHA: 2\2
	RESP. TÉCNICO _____ JOÃO YASUJI SAKAI ENGENHEIRO CIVIL-21735-D/PR	
	ESCALA: INDICADA	
CONTEUDO: PLANTA BAIXA /PAVIMENTOS , COBERTURA E IMPLANTAÇÃO	DATA: FEVEREIRO\202 DESENHISTA:	