




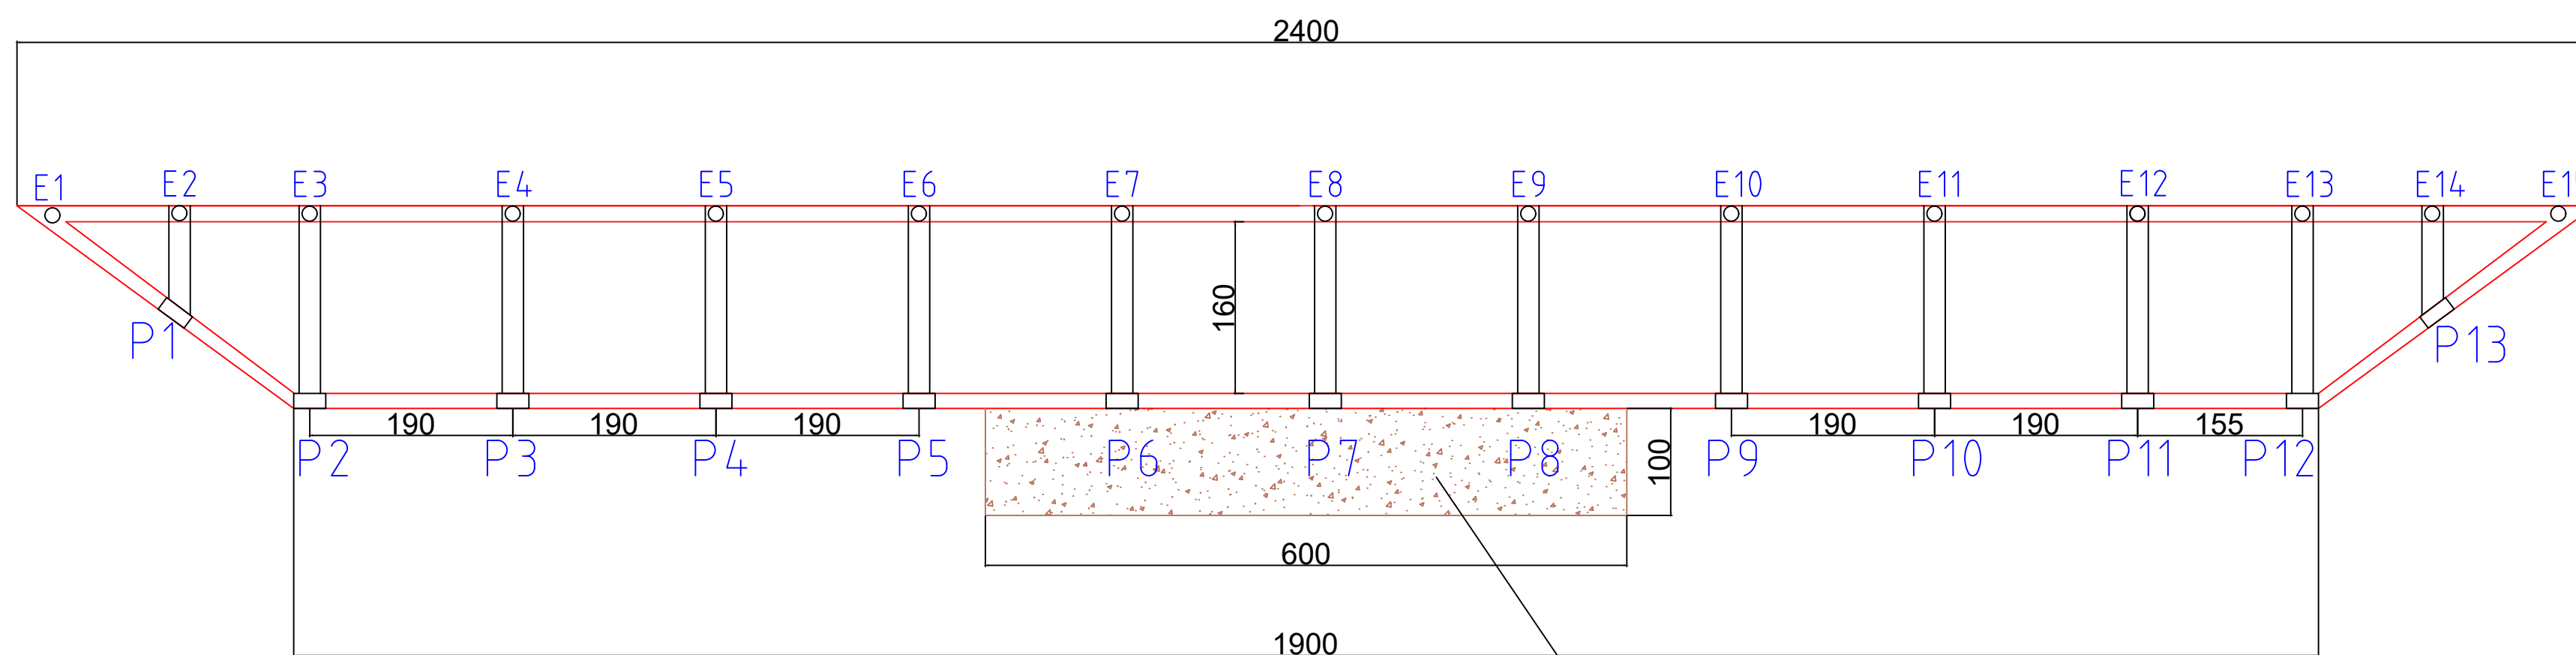


PLANTA BAIXA- ESTRUTURAL
ESCALA:1/50

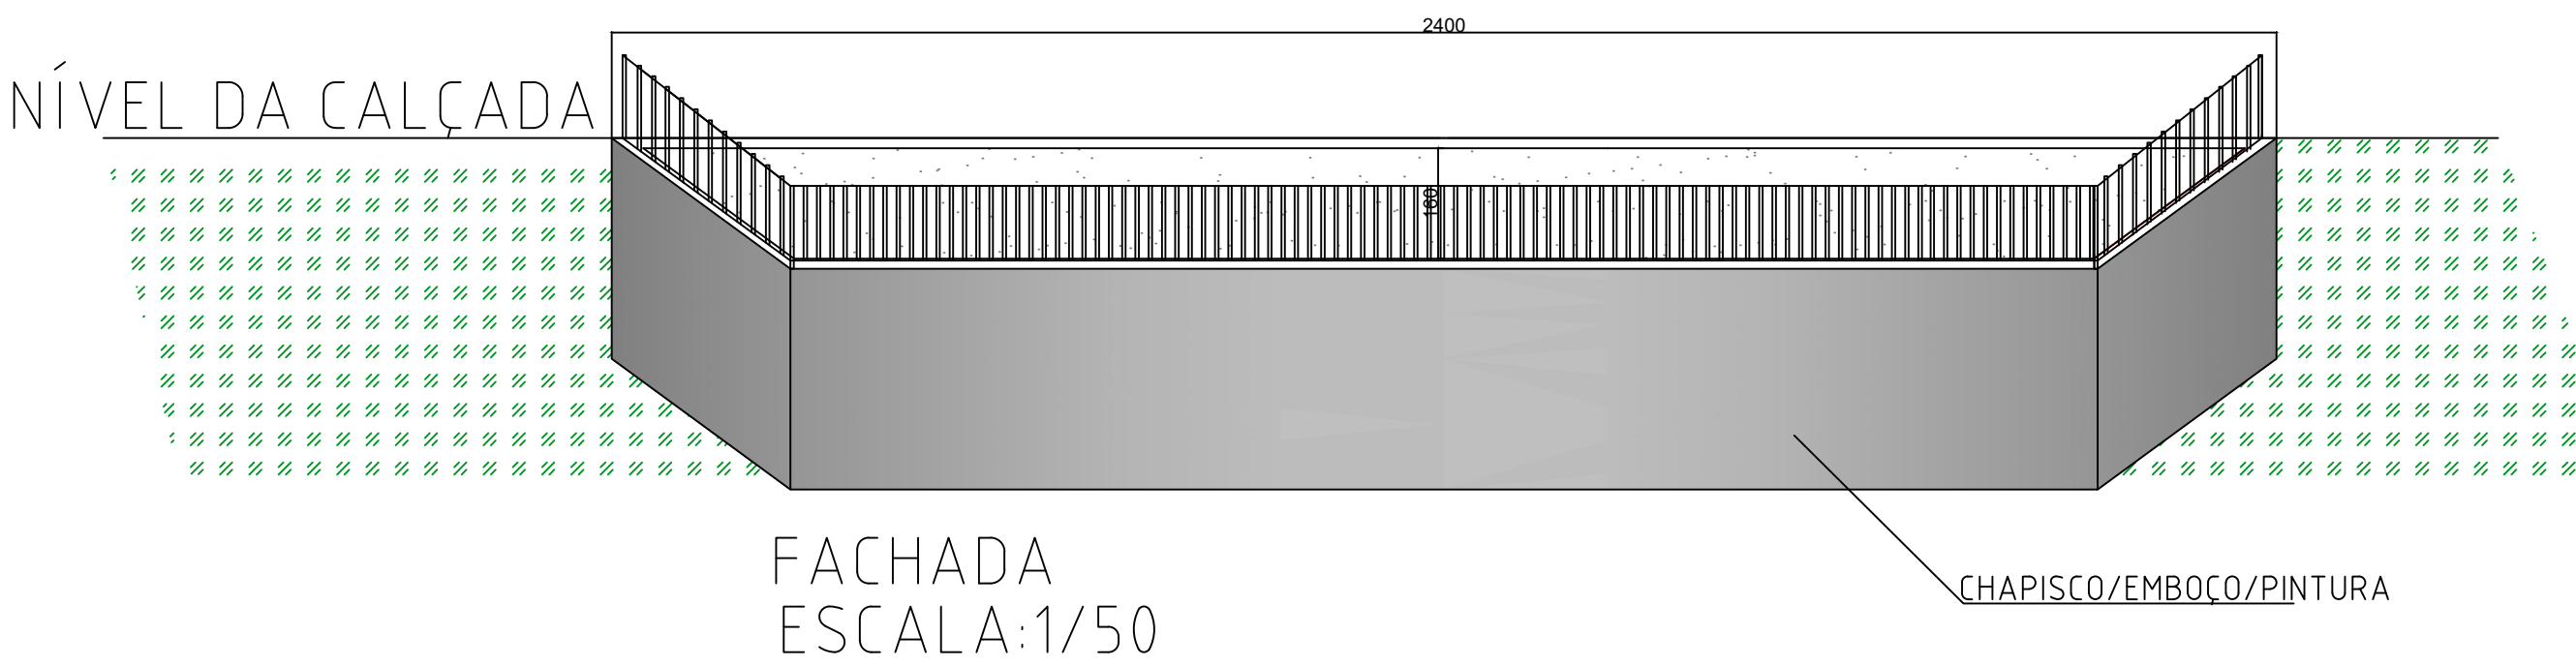

FACHADA
ESCALA:1/50

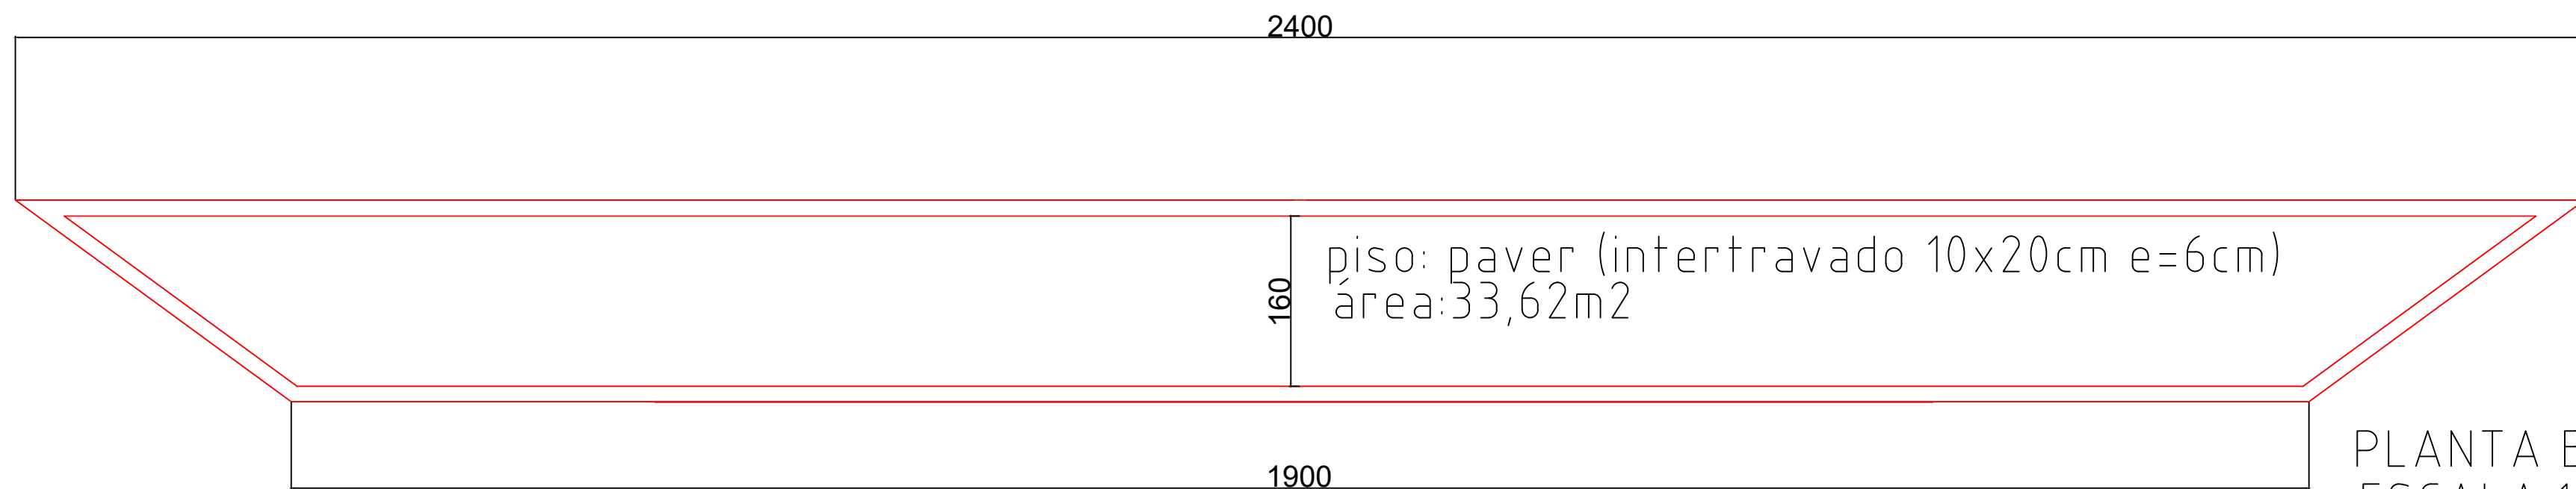

PLANTA BAIXA
ESCALA:1/50

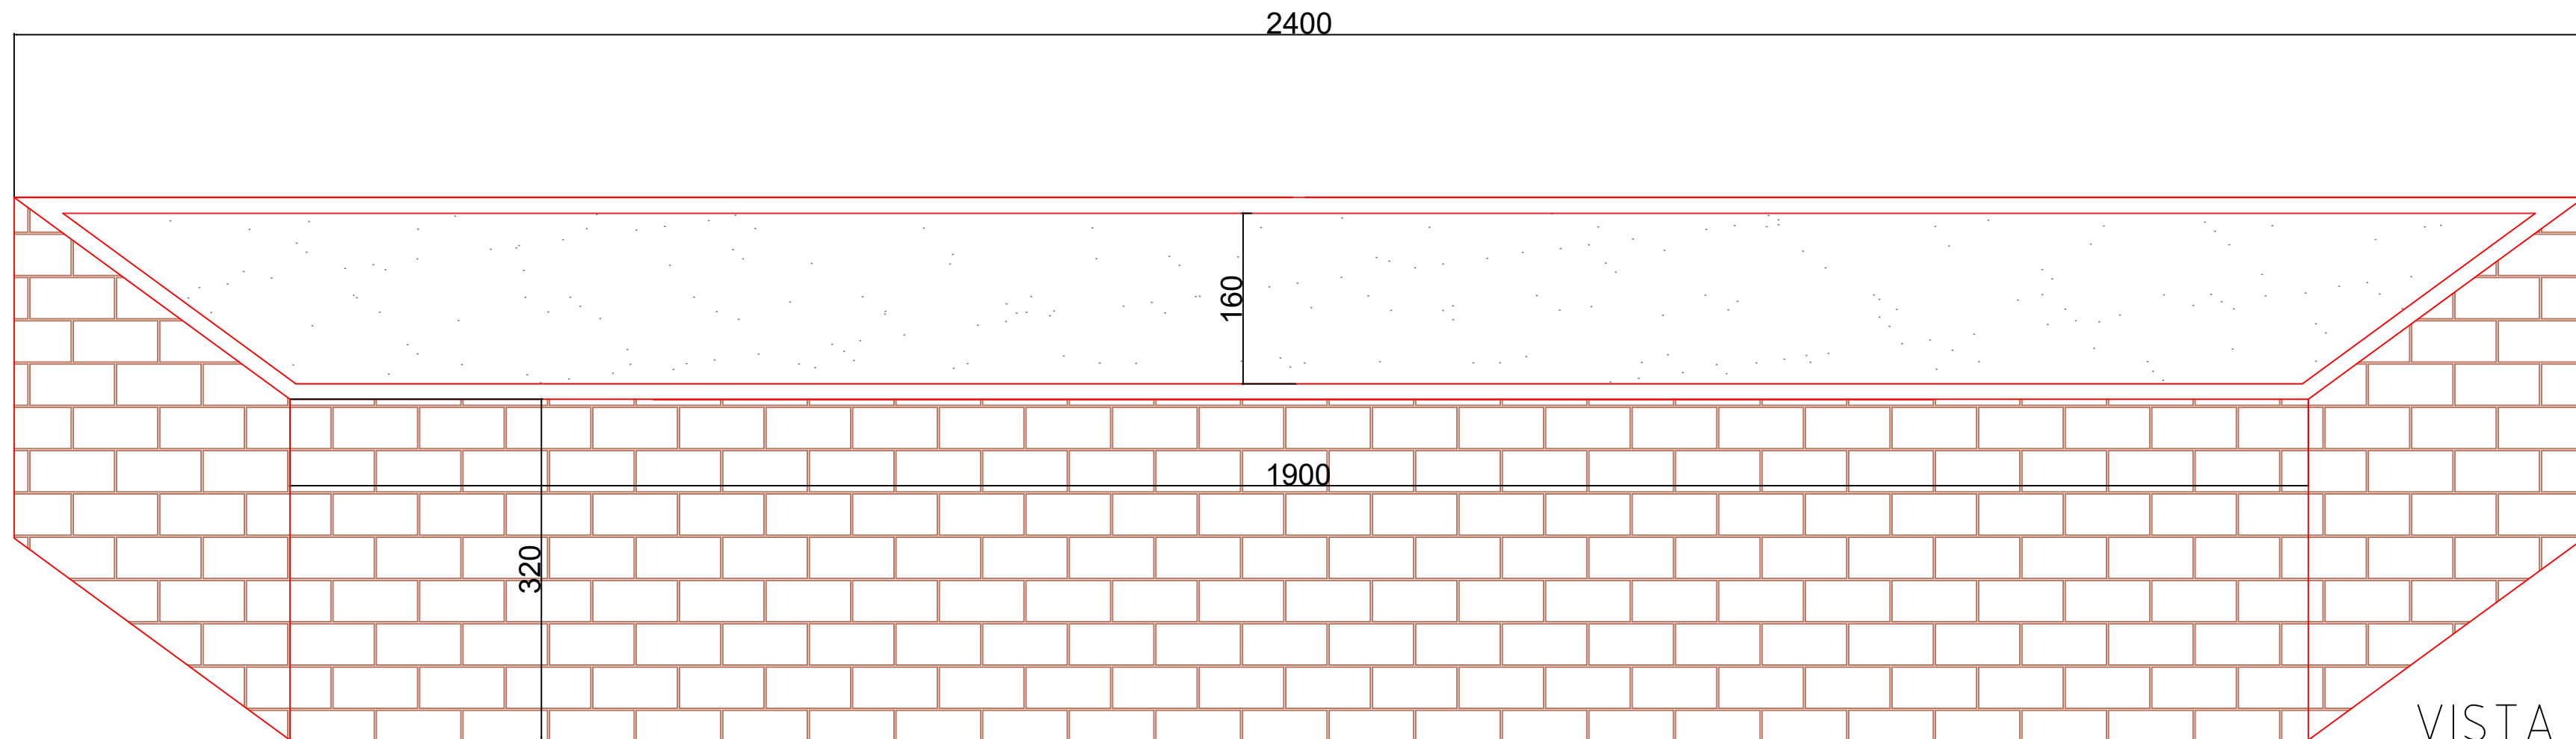

VISTA FRONTAL
ESCALA:1/50


FUNDAÇÃO

Considerando profundidade em solo natural sem aterro

ESTACAS = Ø30 / BALDRAME

ESTACA DE Ø30 COM
3,00 M. DE PROFUNDIDADE
ATÉ A VIGA BALDRAME

E1=E2=E3=E4=E5=E6=E7
E8=E9=E10=E11=E12=E13
E14=E15

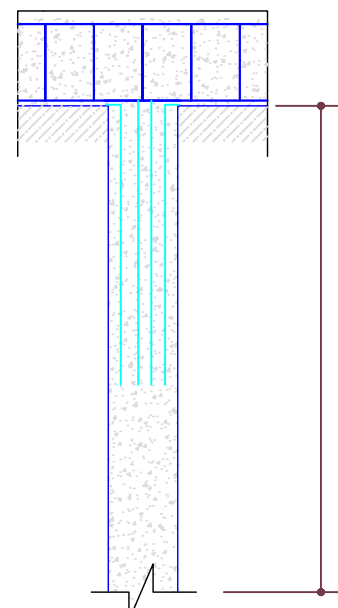


CORTE
DET. ESTACAS / BALDRAME
ESCALA: 1/20

VIGA BALDRAME = (14x30)CM


6 - Ø 5/16"

1 Ø 5mm


ESTRIBO = 1 Ø 5mm 1 A CADA 12cm

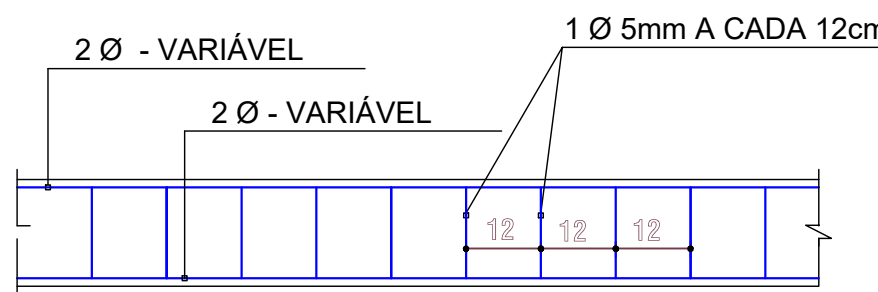

FORMA

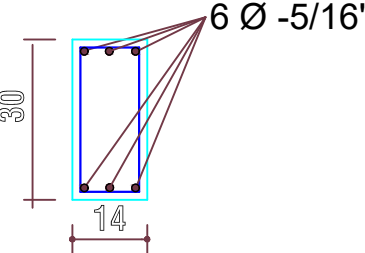

ESTRIBO

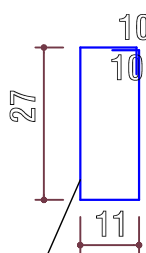


Ø 5mm A CADA 12 cm(ESTRIBO)

VIGADE PISO = (14x20)CM


6 - Ø 5/16"

1 Ø 5mm


ESTRIBO = 1 Ø 5mm 1 A CADA 12cm

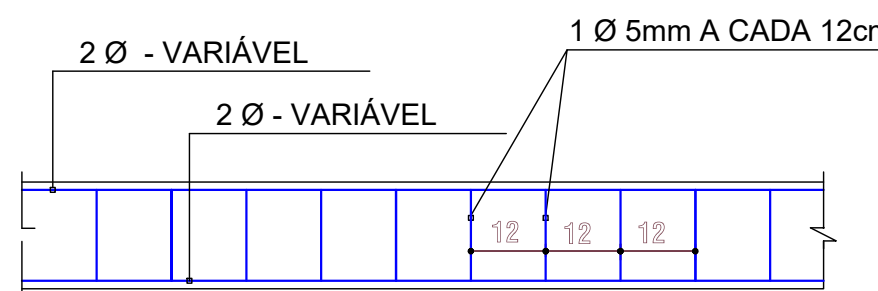

FORMA

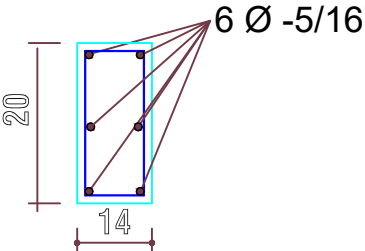

ESTRIBO

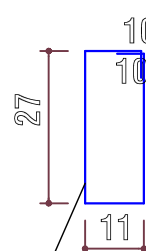

Ø 5mm A CADA 12 cm(ESTRIBO)

ESTATÍSTICA

ÁREA DO TERRENO:----- xxxxxM2
ÁREA A CONSTRUIR:-----33,62m2

APROVAÇÃO PÚBLICA

PROJETO ARQUITETÔNICO/ESTRUTURAL

AUTOR: 01/19		OBRA: CONSTRUÇÃO DE MURO DE ARRIMO E DE CONTENÇÃO / DRENAGEM DO LAGO MUNICIPAL	
RUA PRÁZ CARRELLITA MARIA CECILIA DE JESUS		PROPRIETÁRIO: MUNICÍPIO DE CÉU AZUL	
RUA PROFESSOR DANIEL MURARO LOCALIZAÇÃO ESCALA: 1/50		RESP. TÉCNICO - PROJETO E EXECUÇÃO	
DESENHO: FRANCIELLY DIAS		PROPRIETÁRIO:	
DATA: AGOSTO/21		ENDEREÇO OBRA: LAGO MUNICIPAL DE CÉU AZUL, RUA DANIEL MURARO CEP 85.840-000 - CÉU AZUL /PR	
ESCALA: INDICADA		CONTEÚDO: PLANTA BAIXA ESTRUTURAL E DETALHES	
PRANCHA: 01		01	
A APROVAÇÃO DO PRESENTE PROJETO PELA PREFEITURA NÃO RECONHECE A PROPRIEDADE DO IMÓVEL			