

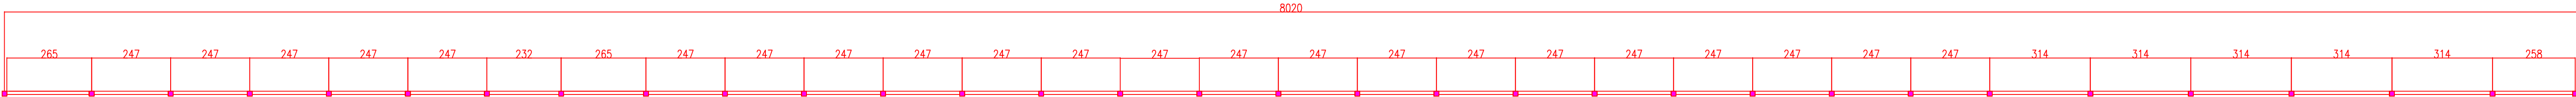


CERCA LATERAL - SUPERIOR

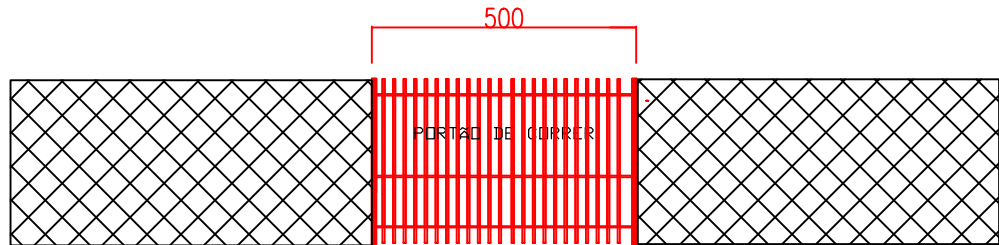


CERCA FUNDOS

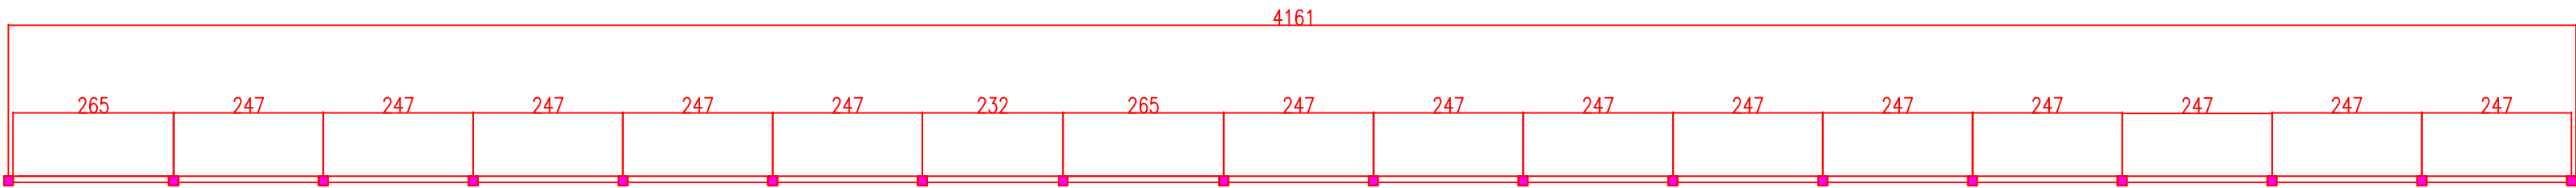


PORTÃO FRONTAL


CERCA LATERAL - INFERIOR

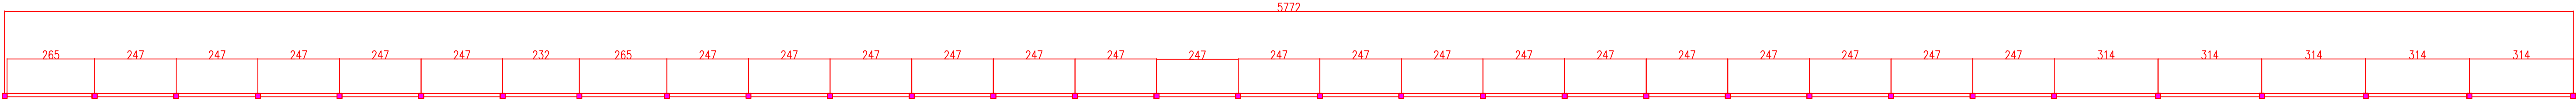



CERCA LATERAL 2

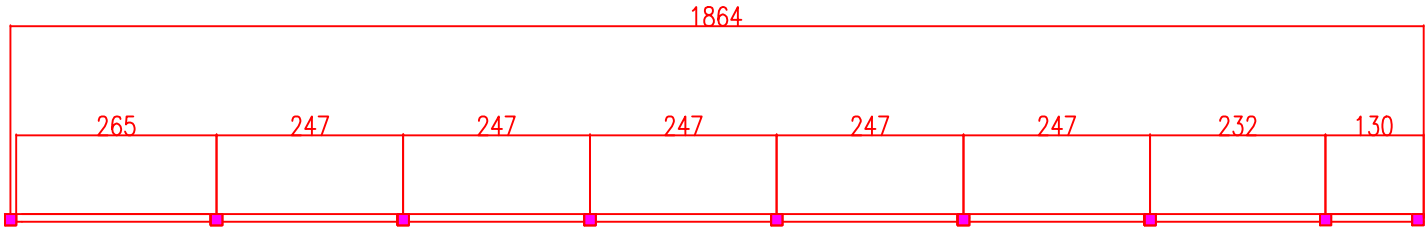


CERCA LATERAL 2

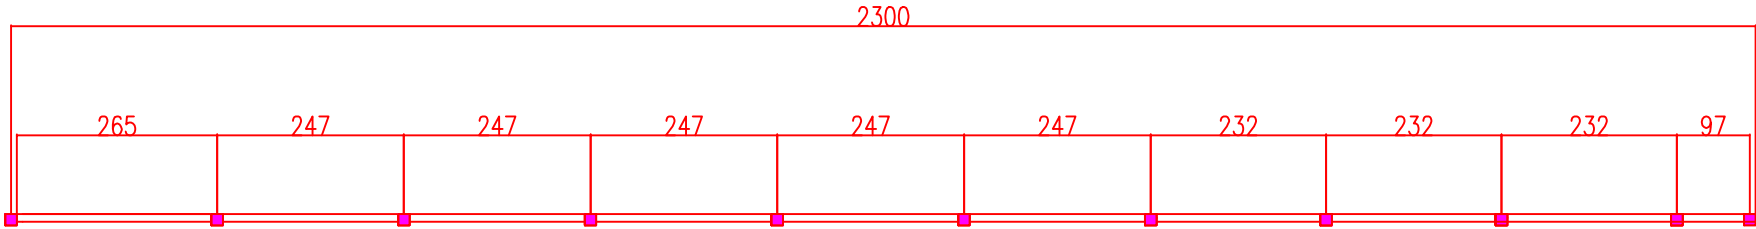


CERCA FRONTAL

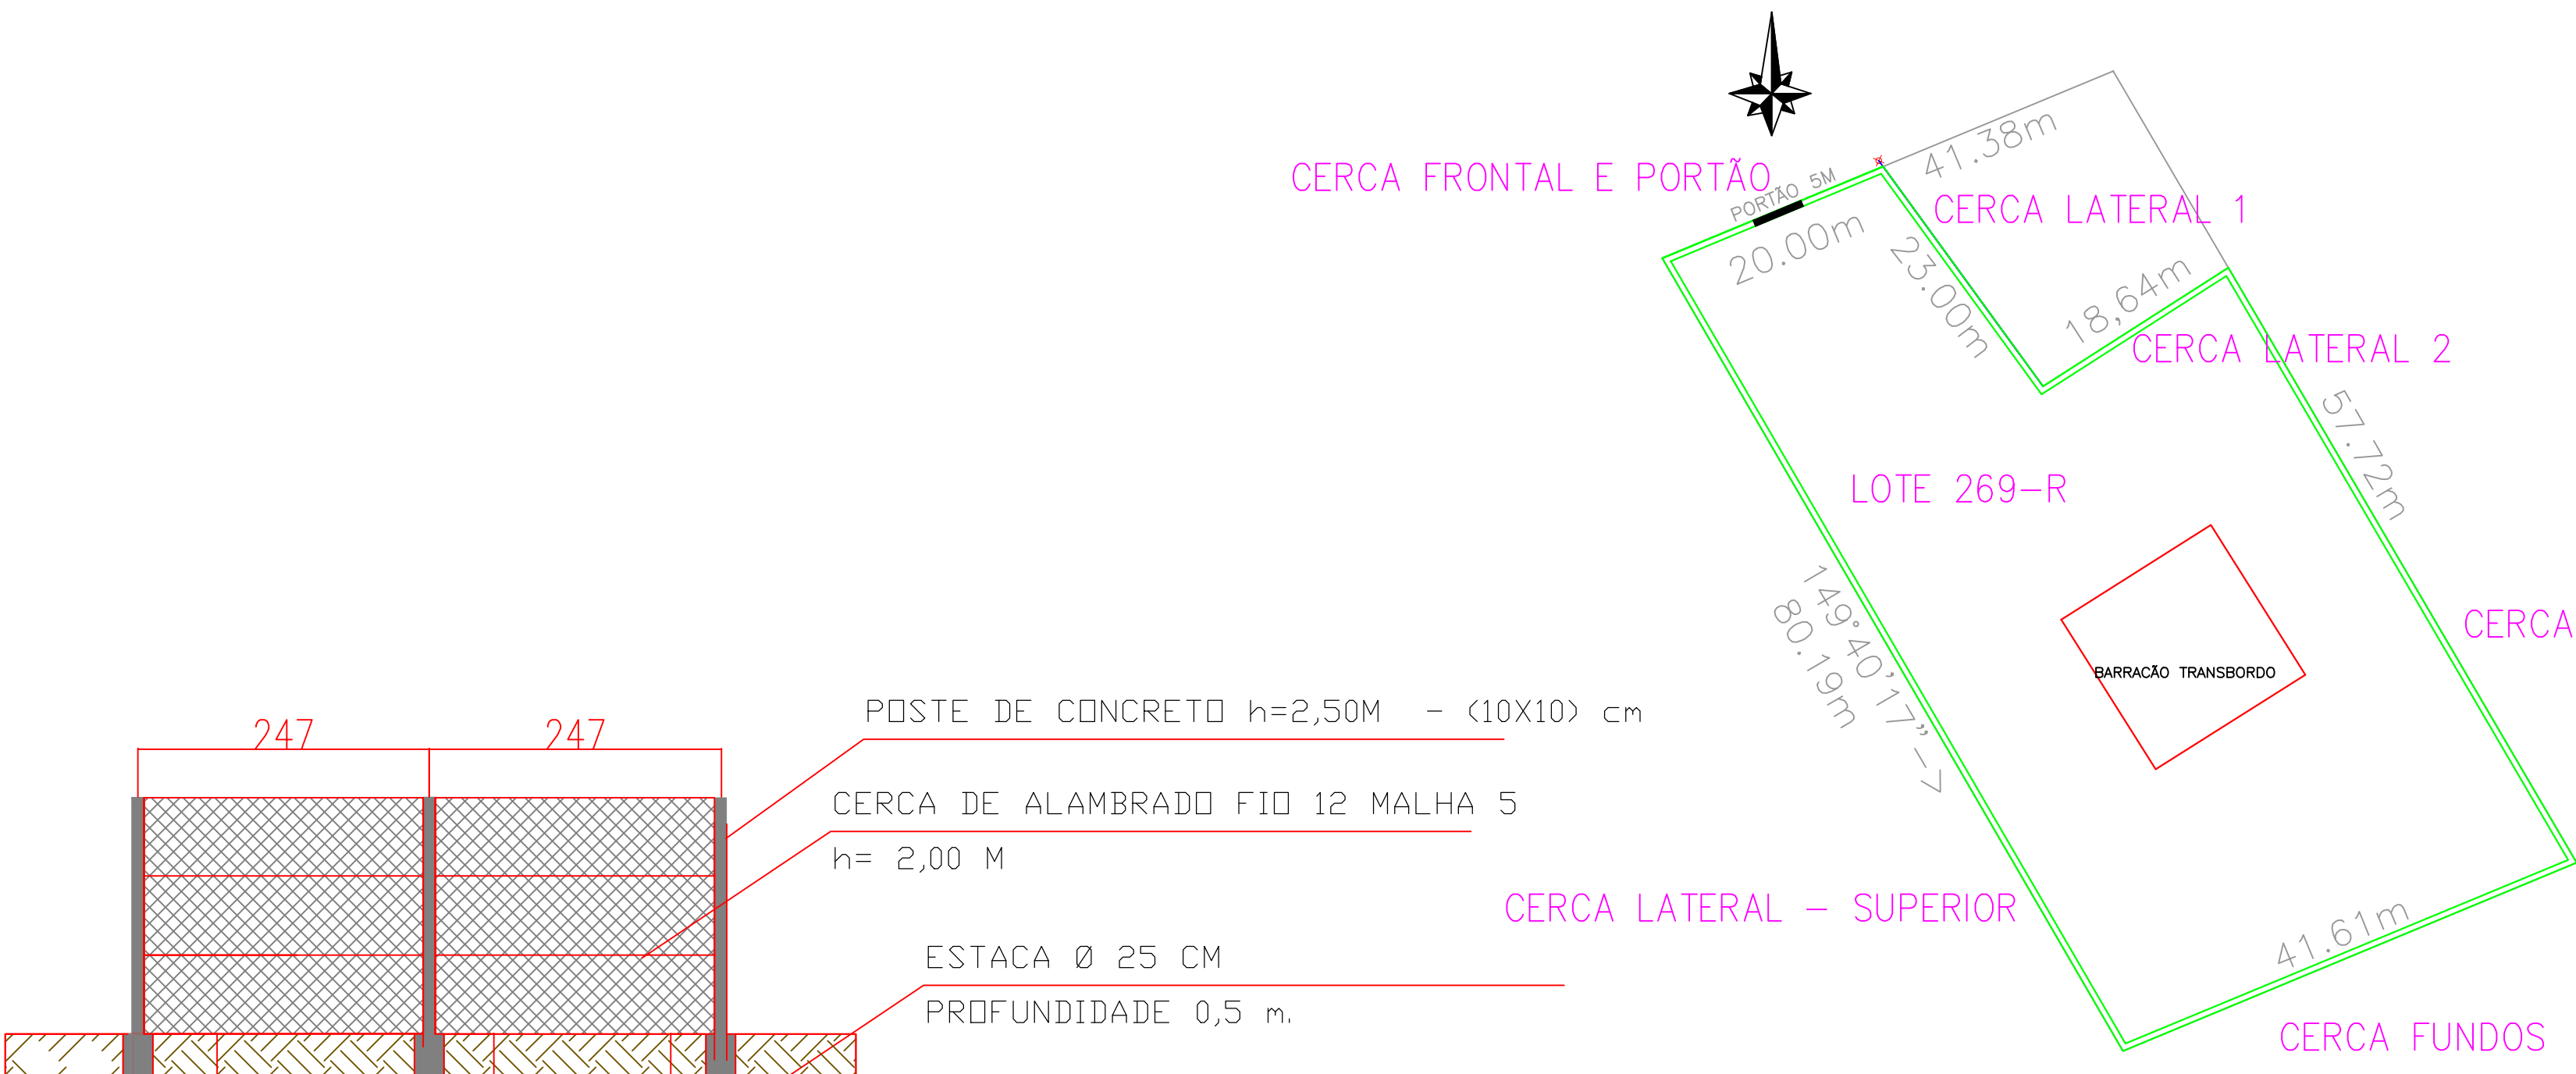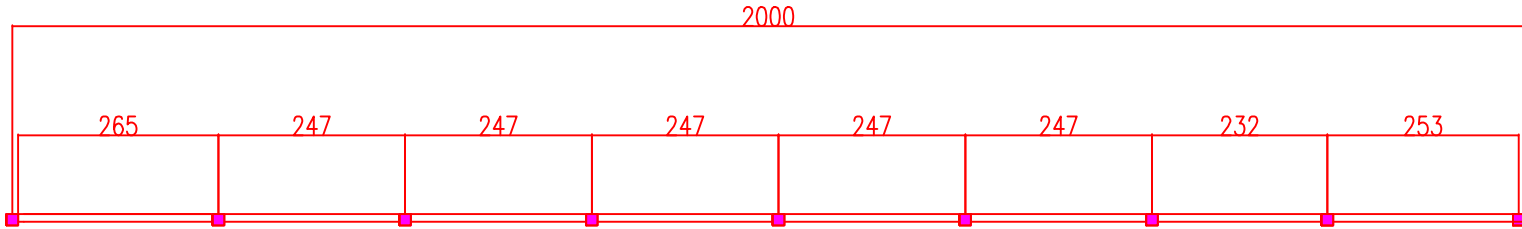

DETALHE CERCAS

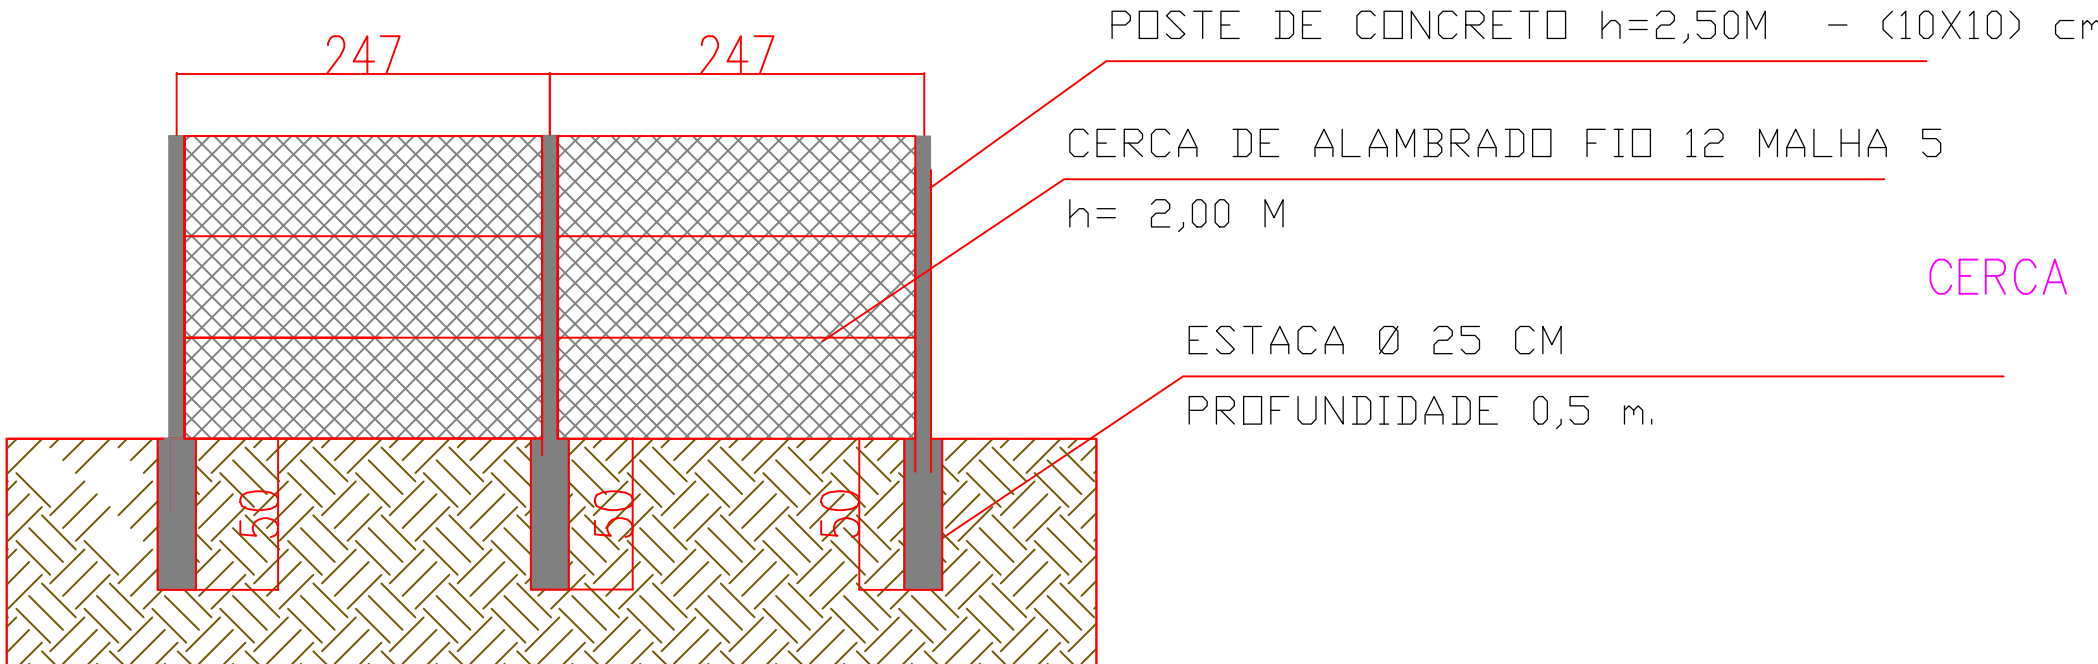

IMPLANTAÇÃO CERCAS
ESCALA 1:500

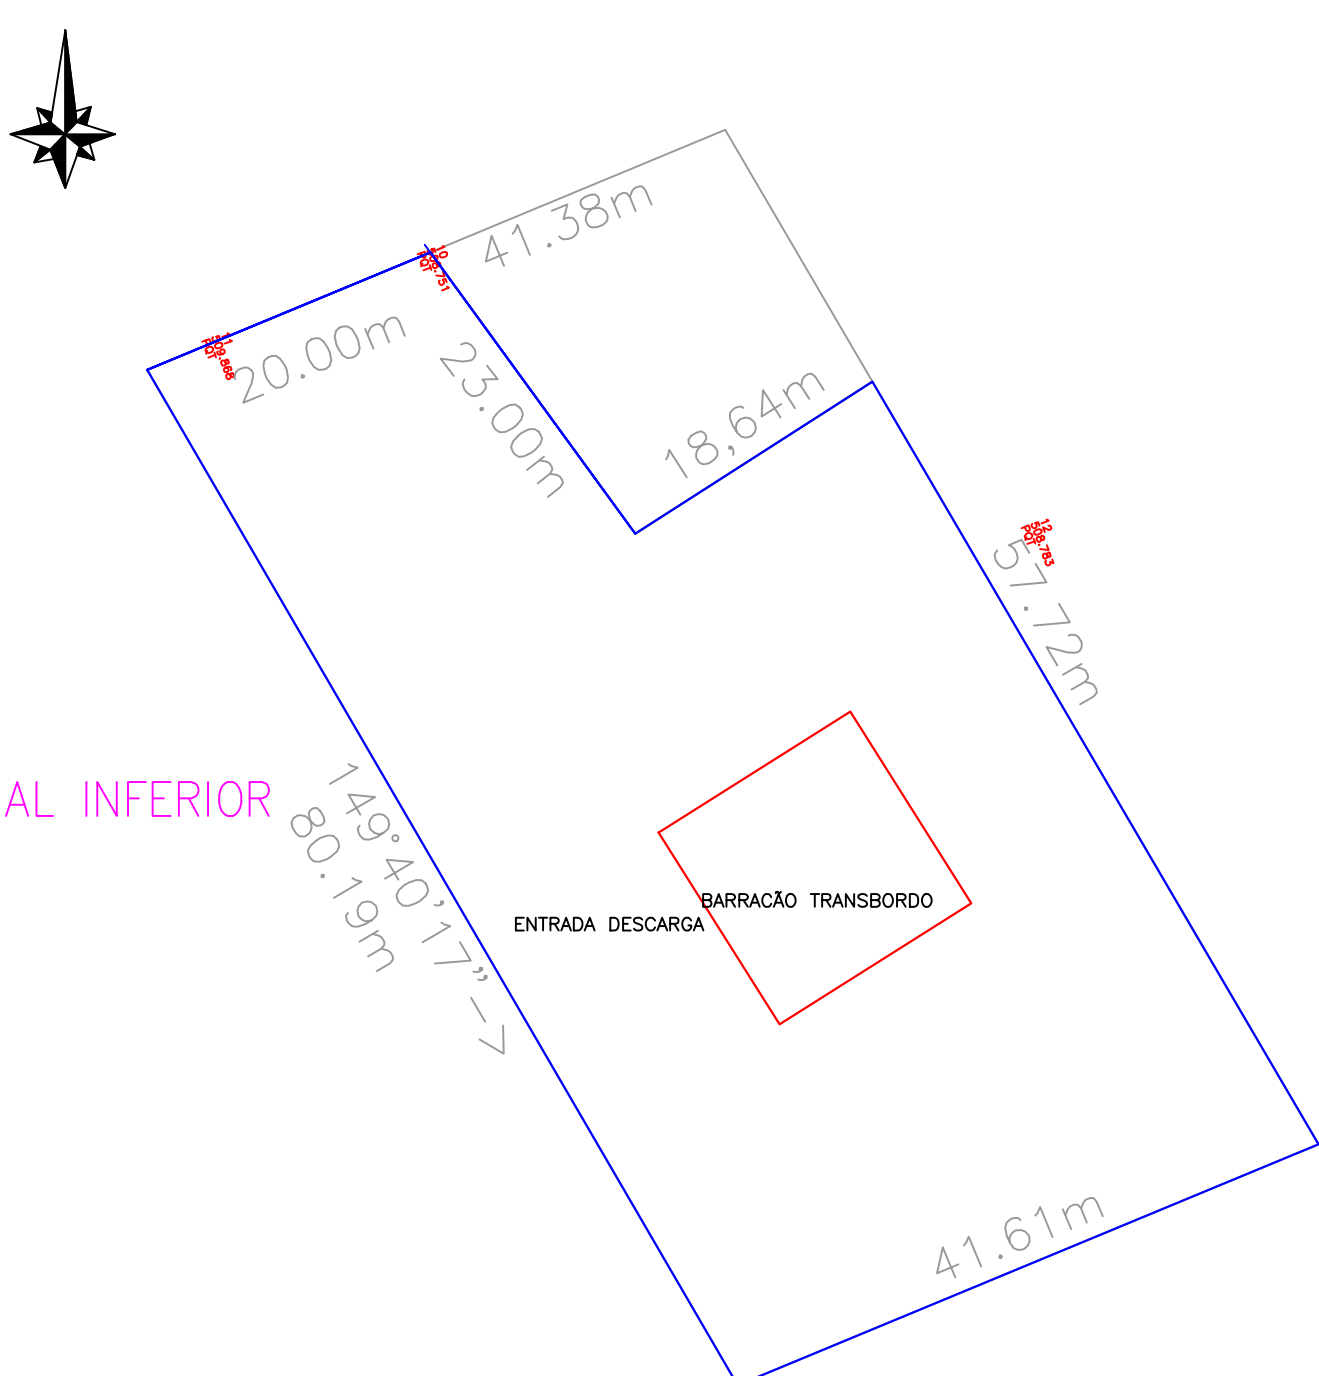

IMPLANTAÇÃO
ESCALA 1:500

ESTATÍSTICA			
PROJETO ESTRUTURAL			
APROVAÇÃO PÚBLICA	OBRA: CERCA TRANSBORDO - RECICLADOS		
	PROPRIETÁRIO: MUNICÍPIO DE CÉU AZUL		
	RESP. TÉCNICO - PROJETO E EXECUÇÃO	PROPRIETÁRIO:	
	JOÃO YASUJI SAKAI CREA PR. 21.735/D	MUNICÍPIO DE CÉU AZUL CNPJ: 76.206.473/0001-01	
DESENHO:	ENDEREÇO OBRA: LOTE 269-R		
DATA: JAN/2022	PRANCHA: 01	CONTEÚDO: PLANTA BAIXA ESTRUTURAL E DETALHES	
ESCALA: INDICADA	01		
A APROVAÇÃO DO PRESENTE PROJETO PELA PREFEITURA NÃO RECONHECE A PROPRIEDADE DO IMÓVEL			