


PLANTA BAIXA
ESCALA 1:50

OBS: PINTURA EXTERNA E INTERNA
NA ÁREA EXTERNA SERÁ PASSADO TEXTURA
NA ÁREA INTERNA SERÁ PASSADO MASSA CORRIDA



PLANTA DE SITUAÇÃO
ESCALA 1:250

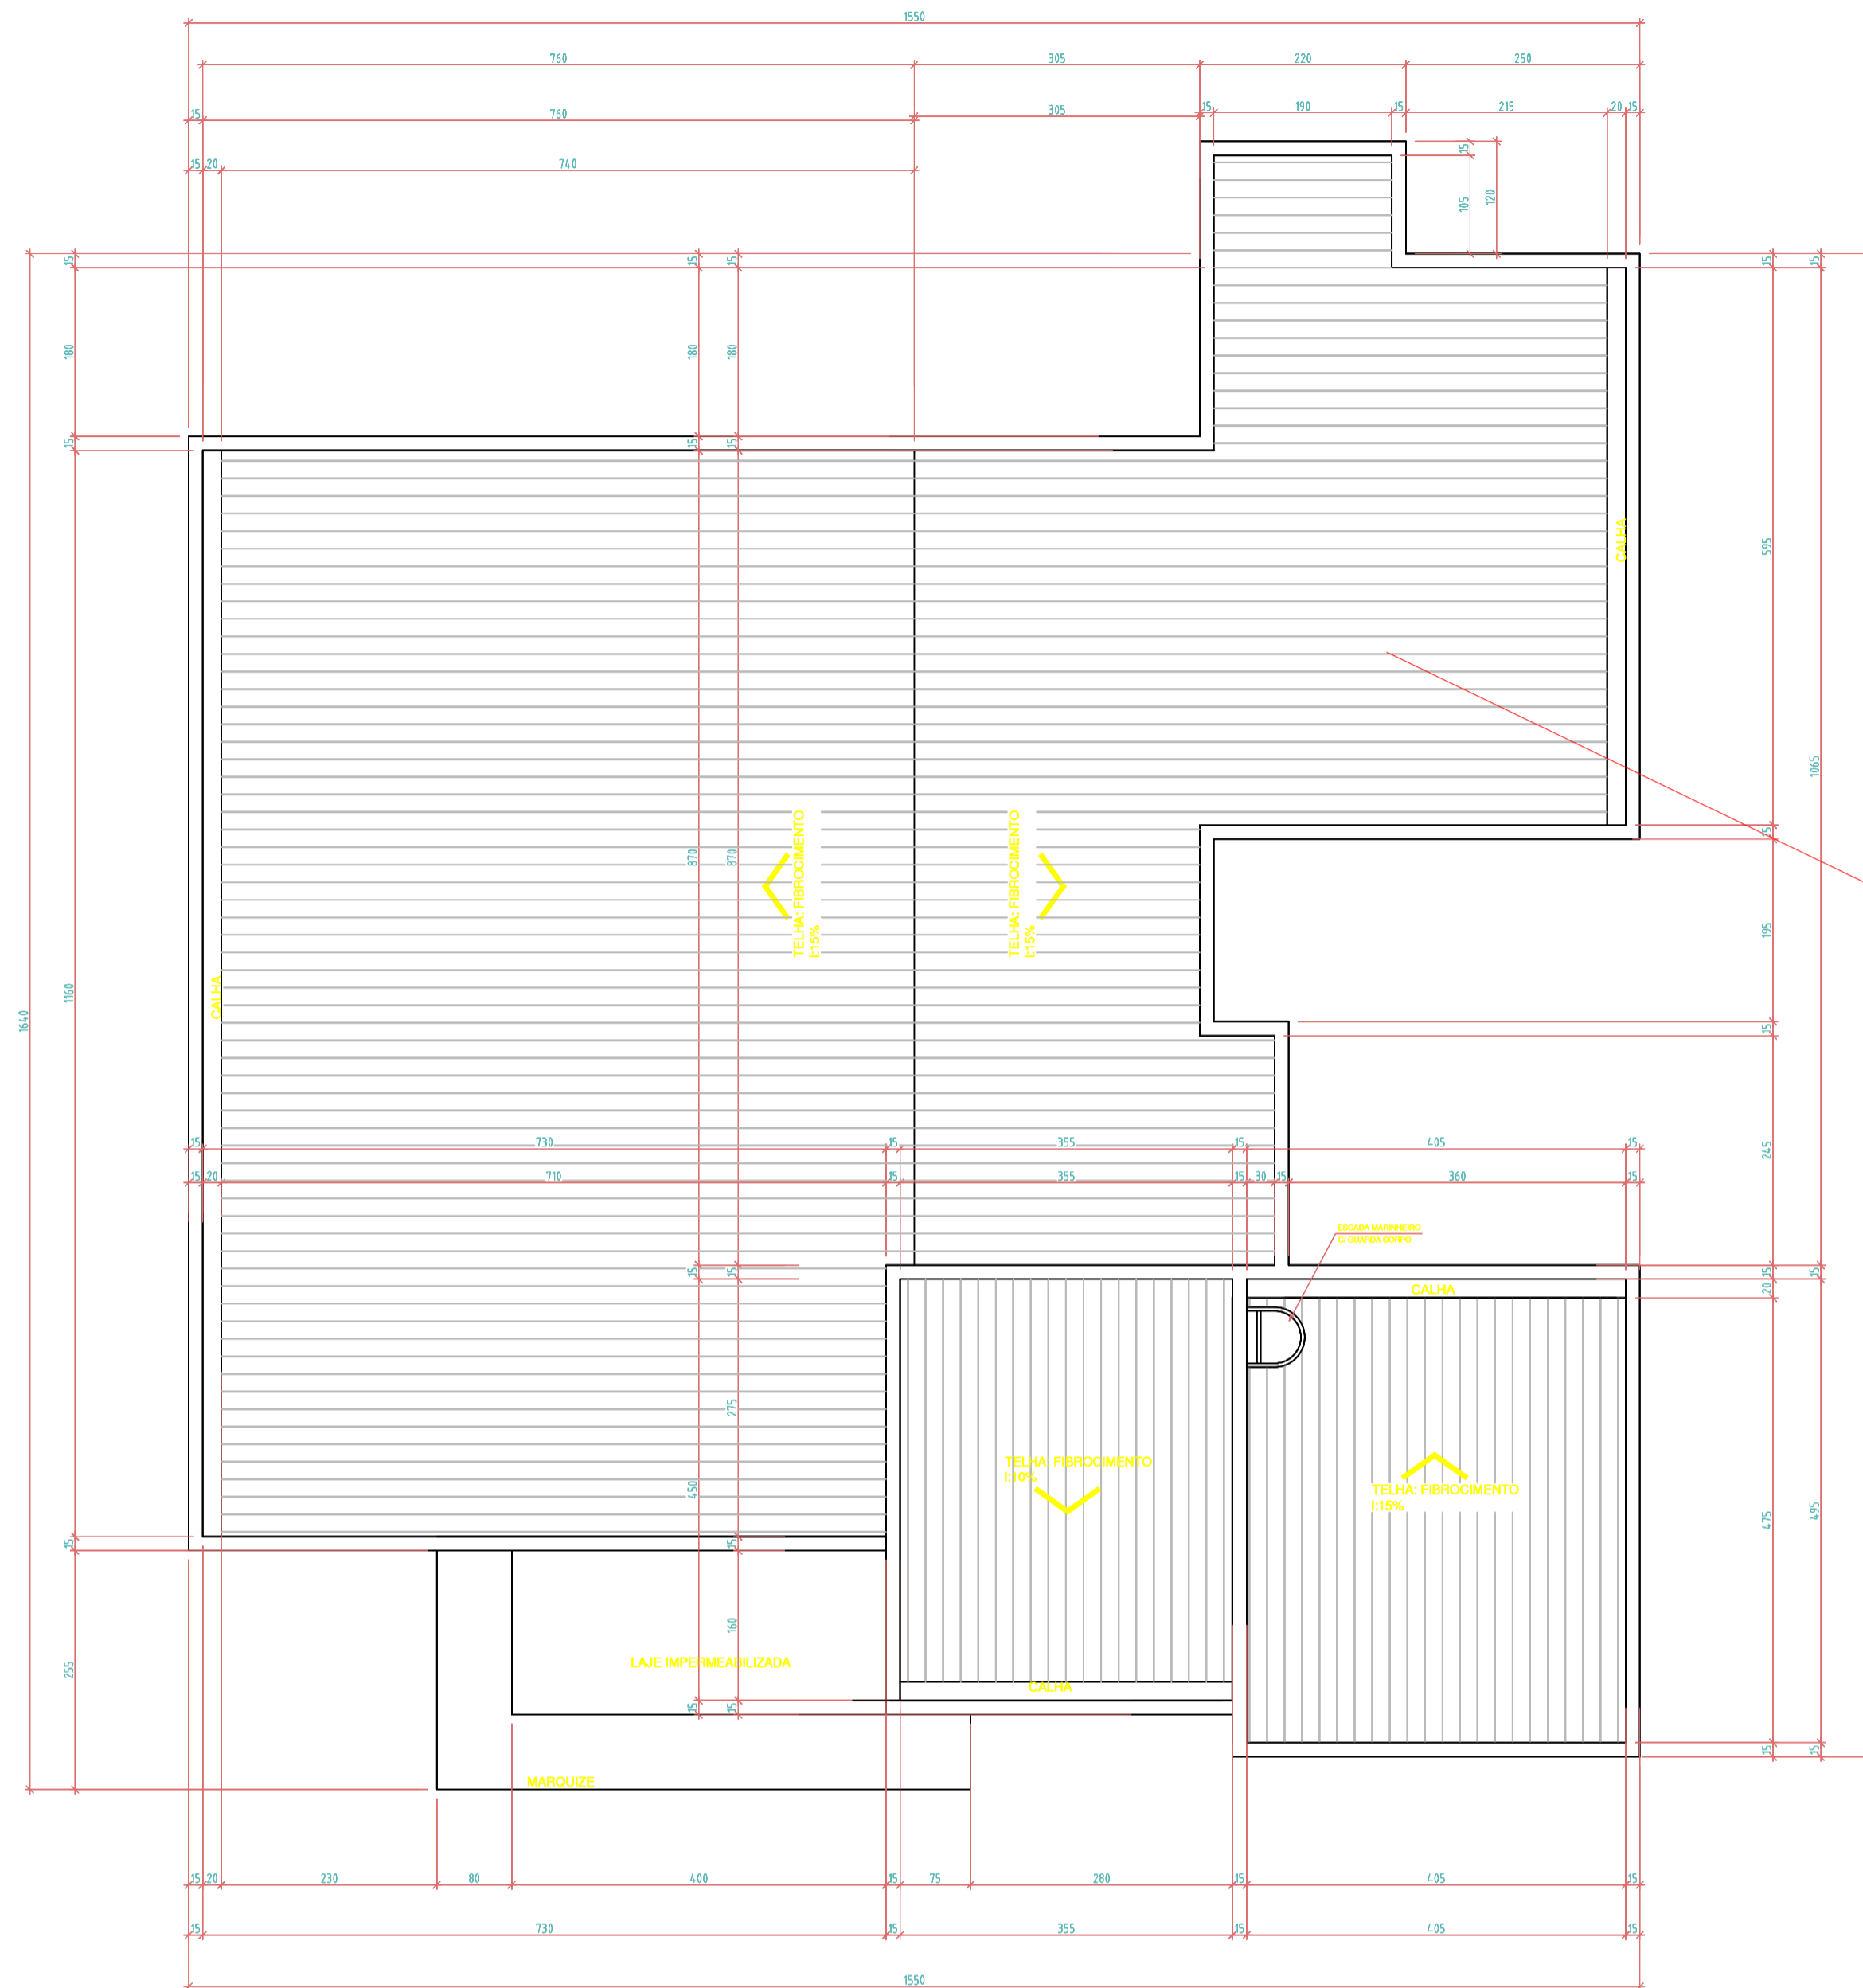

PLANTA DE COBERTURA
ESCALA 1:50

REFORMA DA COBERTURA

APROVAÇÕES PÚBLICAS	
PROJETO ARQUITETONICO	
OBRAS: REFORMA UBS NOVA UNIÃO	PRANCHA
LOCAL: PARTE DO LOTE RURAL Nº 155-H-1-A, GLEBA Nº 06, COLÔNIA SÃO FRANCISCO, CÉU AZUL	1/1
PROPRIETÁRIO: PREFEITURA MUNICIPAL DE CÉU AZUL	
<p>SITUAÇÃO ESCALA 1:250</p>	
ESTATÍSTICAS:	PROPRIETÁRIO: _____
ÁREA DO TERRENO: 1.551,00 M2	ENG. CIVIL CREA 21735/D-PR
ÁREA EDIFICAÇÃO: 190,94M2	PROPRIETÁRIO: _____
PREFEITURA MUNICIPAL DE CÉU AZUL	
REFERÊNCIA: PLANTA BAIXA, COBERTURA E SITUAÇÃO	
DESENHO: FRAN DIAS	DATA: FEV/2022
ESCALA: INDICADA	
A APROVAÇÃO DO PRESENTE PROJETO PELA PREFEITURA NÃO RECONHECE A PROPRIEDADE DO IMÓVEL	