




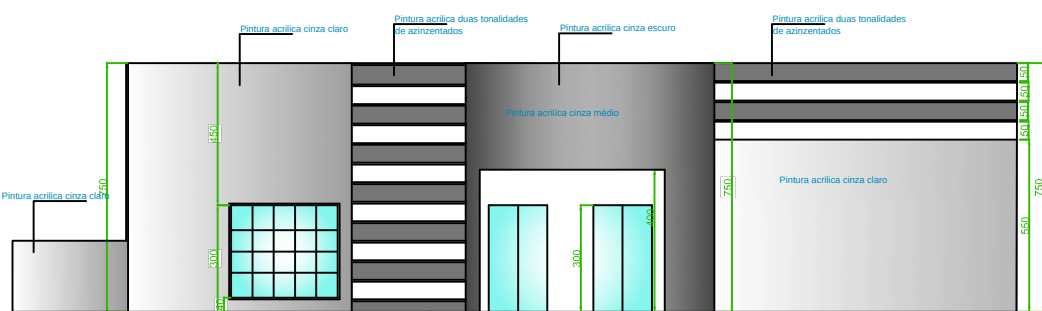

PLANTA BAIXA
Escala 1/100

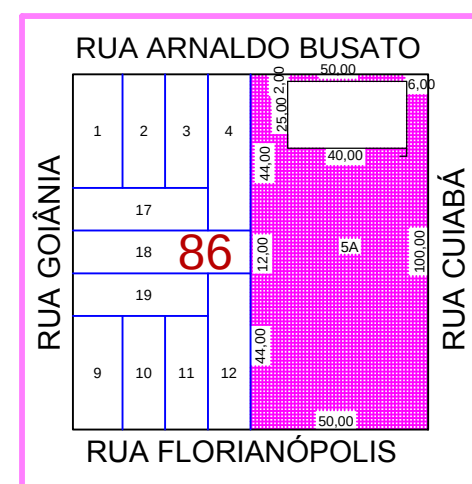


SITUAÇÃO
Escala 1/2000

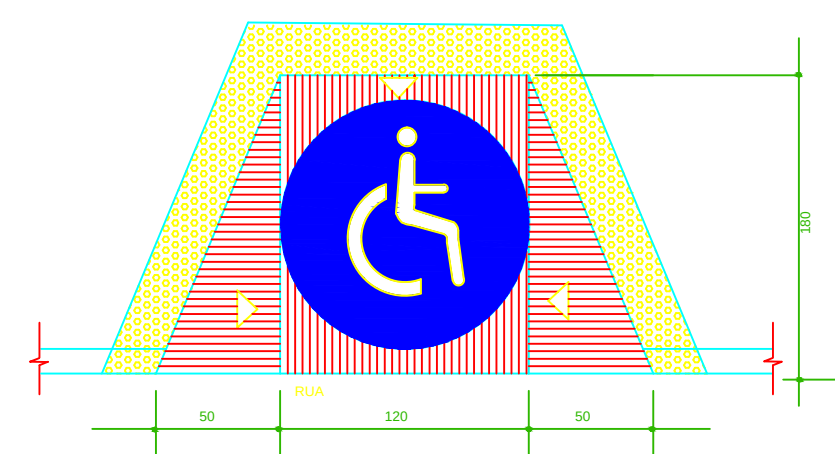


DETALHE RAMPA

SEM ESCALA

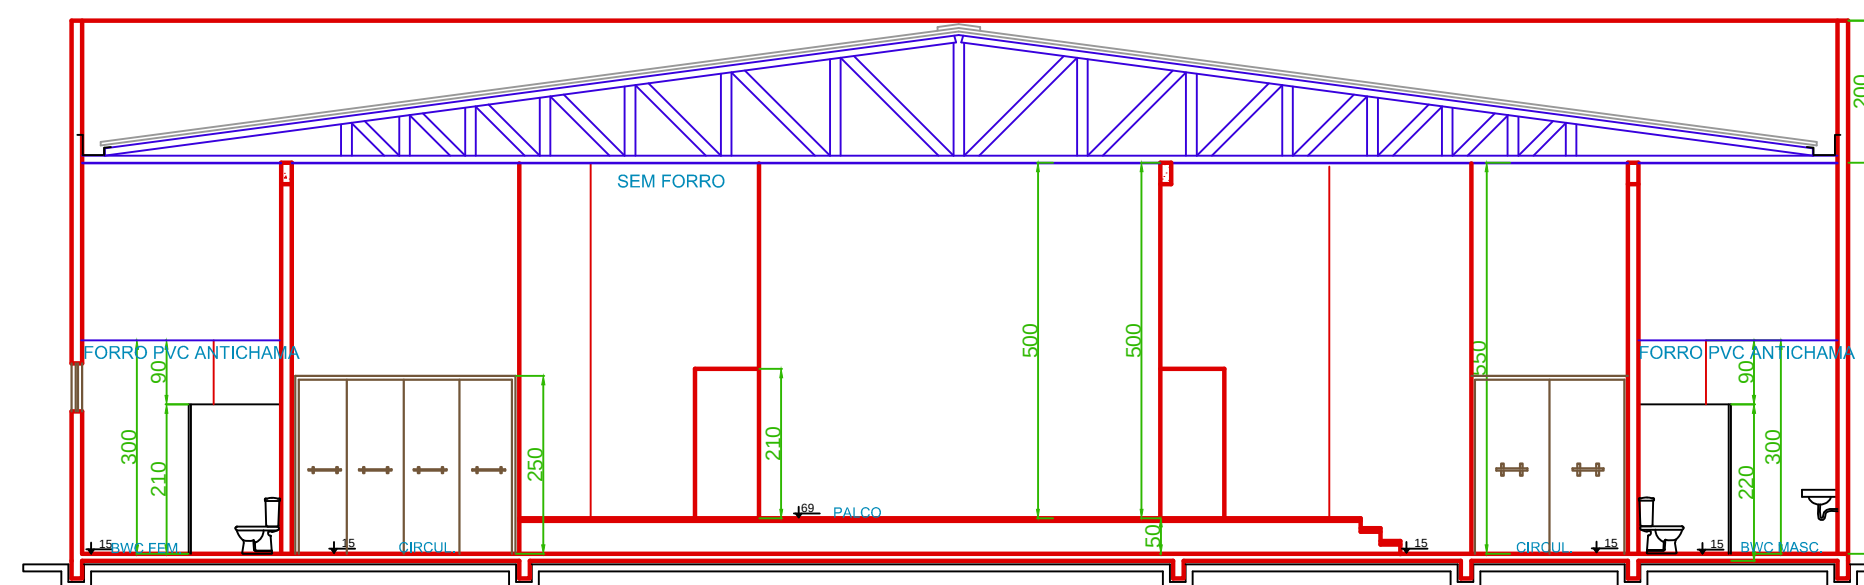

CORTE AA
Escala 1/100

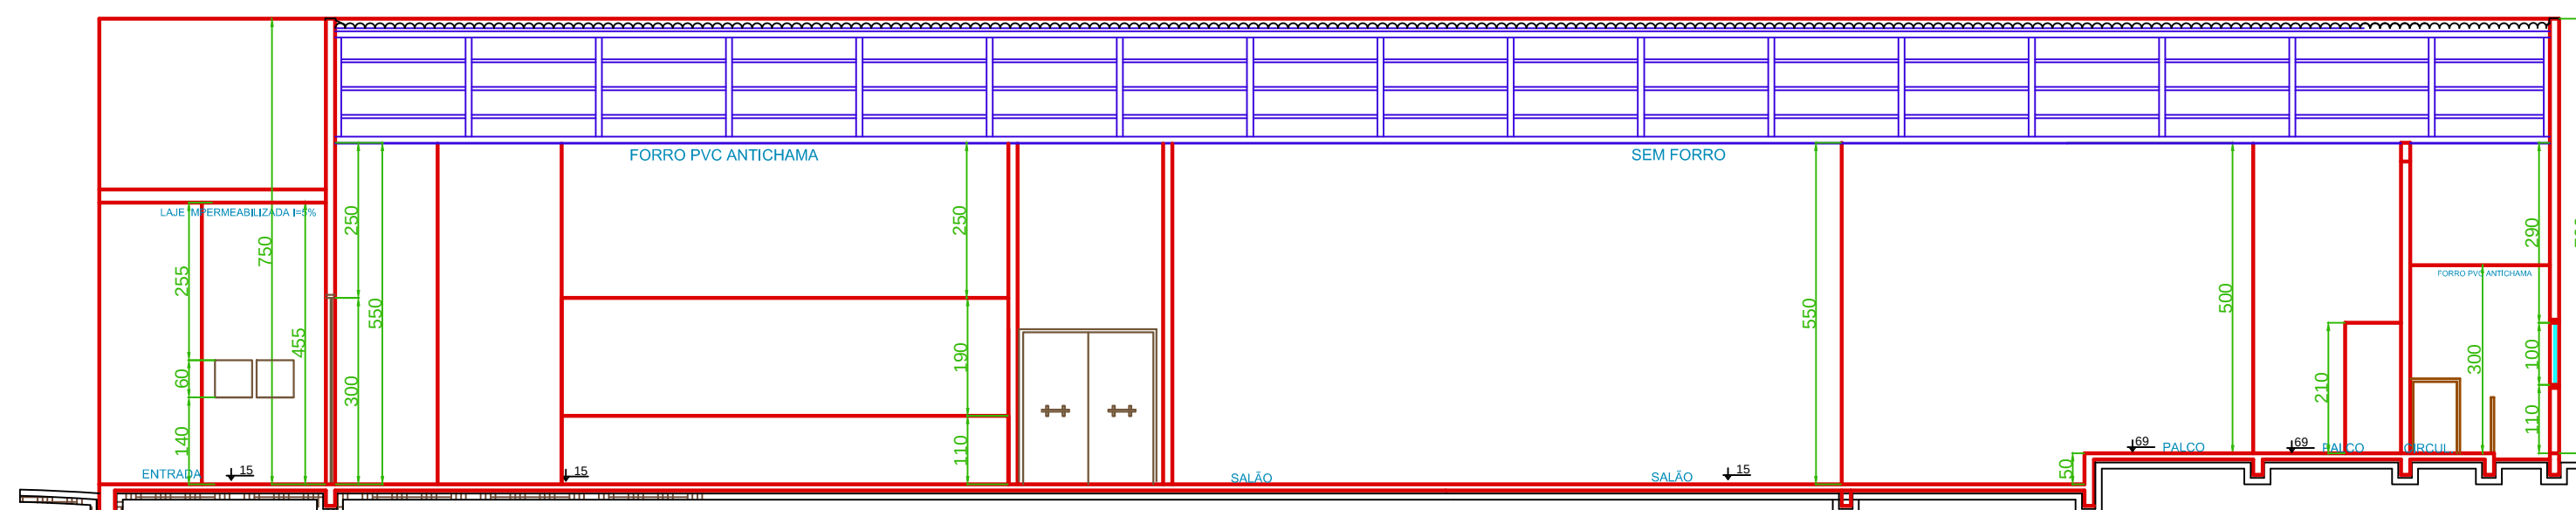

CORTE BB
Escala 1/100




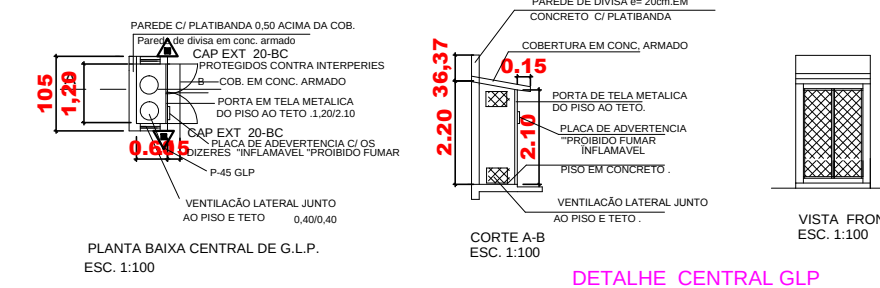


TABELA DE ESQUADRIAS			
SIMB.	DESCRIÇÃO	MATERIAL	MEDIDA
P1	ABRIR	MADEIRA	90X210
P2	ABRIR	MADEIRA	80X210
P3	ABRIR	ALUMINIO	70X180
P4	ABRIR	VIDRO - ANTI PANICO	220X250
P5	ABRIR	VIDRO - ANTI PANICO	300X250
P6	ABRIR	VIDRO - ANTI PANICO	440X250
P7	ABRIR	VIDRO - ANTI PANICO	140X210
P8	ABRIR	VIDRO - ANTI PANICO	170X300
P9	ABRIR	FERRO	90X210
P10	ABRIR	FERRO	80X210
J1	ABRIR	ALUMINIO/VIDRO	80X70/190
J2	ABRIR	ALUMINIO/VIDRO	150x100x110
J3	ABRIR	ALUMINIO/VIDRO	300x260/40

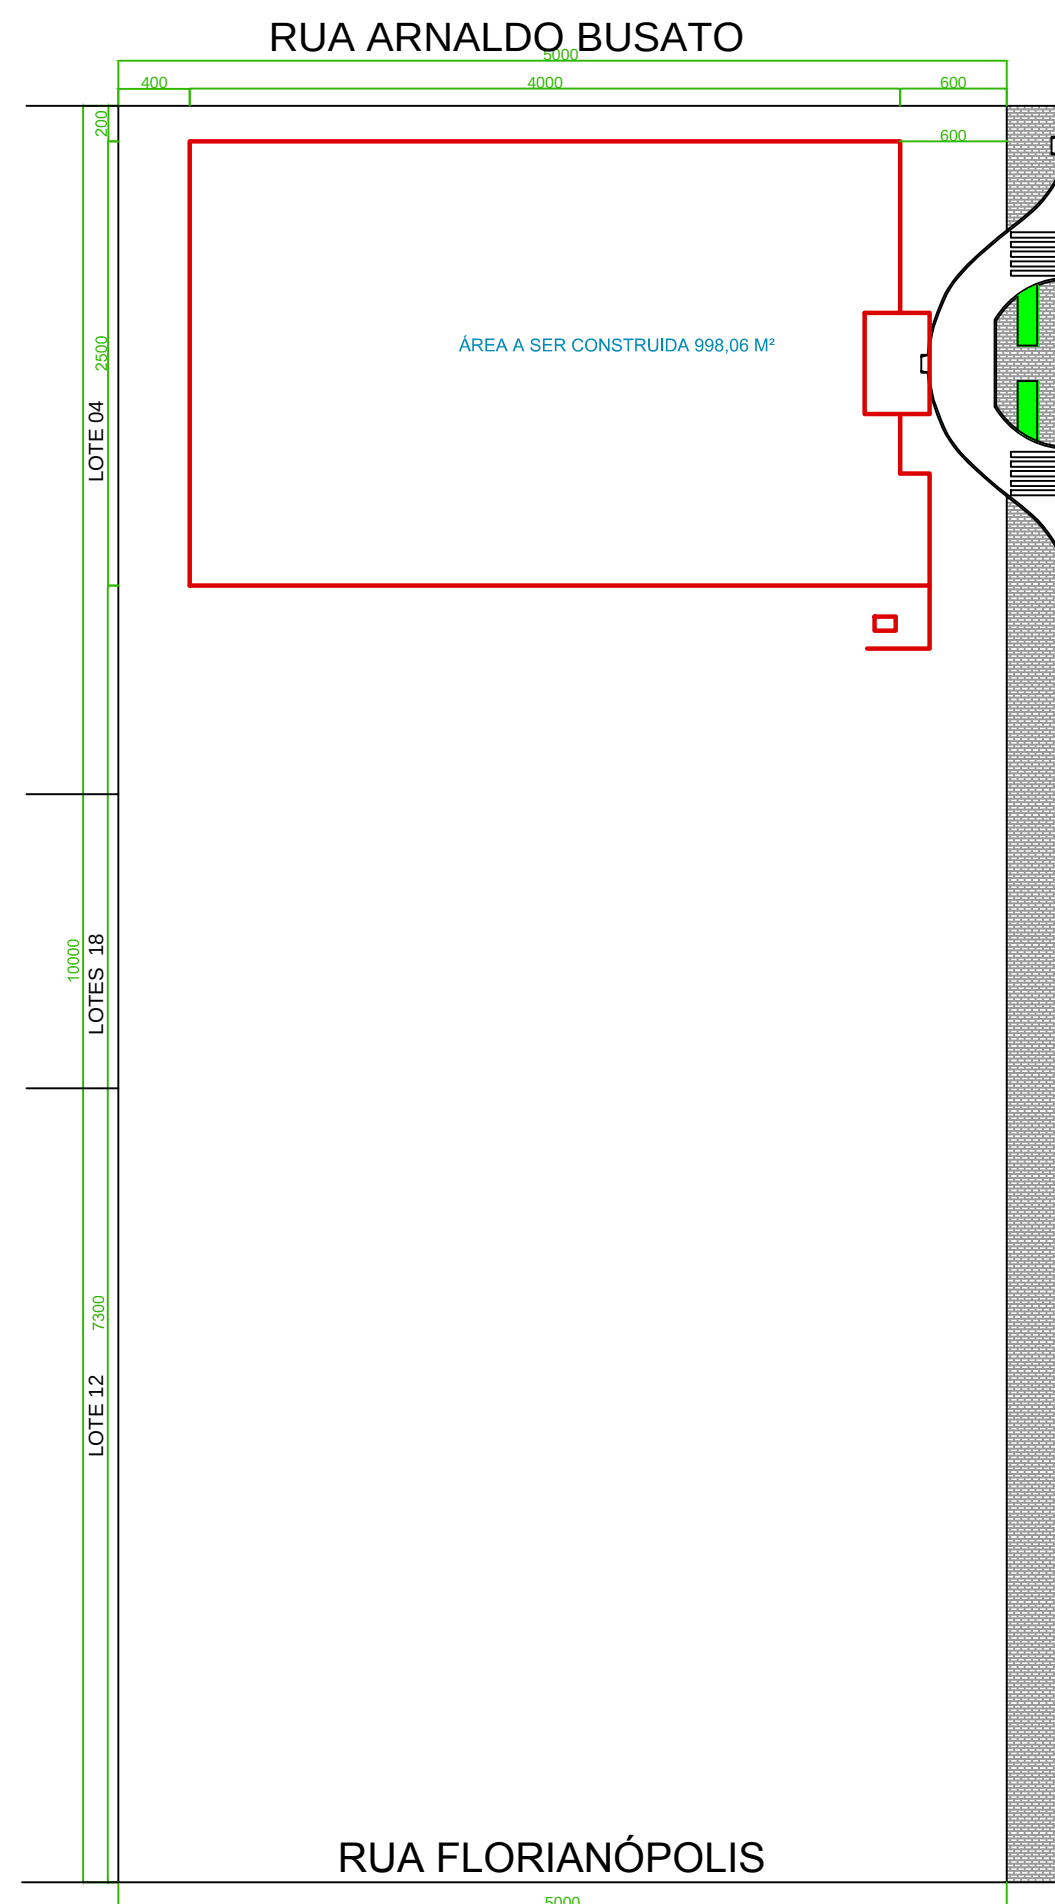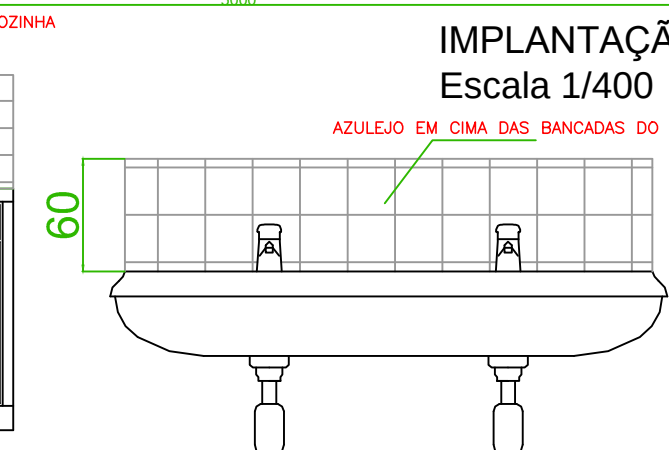

RUA FLORIANÓPOLIS

IMPLANTAÇÃO
Escala 1/400

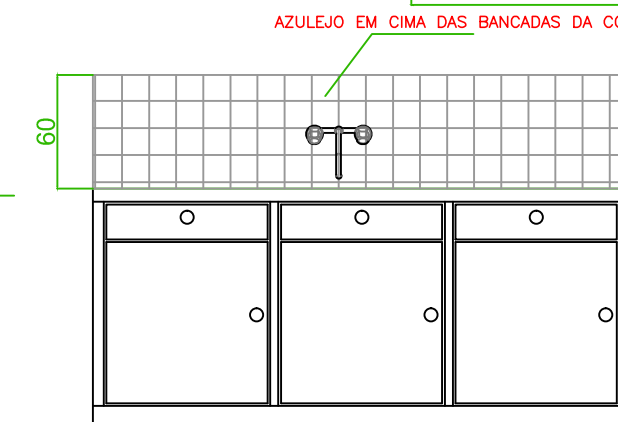

ESTATÍSTICA	
ÁREA DO TERRENO:----- 5.000m2	COEF. DE APROV.:-----
ÁREA A CONSTRUIR:-----1.032,05 m2	TAXA DE OCUPAÇÃO:-----
	TAXA DE IMPERM.:-----

APROVAÇÃO PÚBLICA

PROJETO ARQUITETÔNICO

OBRA:
CENTRO DE EVENTOS

PROPRIETARIO:

MUNICIPIO DE CÉU AZUL

RESP. TÉCNICO - PROJETO E EXECUÇÃO

PROPRIETÁRIO

DESENHO:

DATA:
OUT/2017

ESCALA:
INDICADA

PRANCHA:
01

0

ENDEREÇO OBRA:

RUA CUIABÁ, Nº QUADRA 86 LOTE 05-A
CEP 85.840-000 - CEU AZUL /PR

CONTEÚDO:
PLANTA BAIXA, CORTE AA, CORTE BB, COBERTURA, FACHADA
IMPLANTAÇÃO E LOCALIZAÇÃO.

A APROVAÇÃO DO PRESENTE PROJETO PELA PREFEITURA NÃO RECONHECE A PROPRIEDADE DO IMÓVEL