


1 PLANTA BAIXA TÉRREO - PARTE 2
ESCALA 1 : 50

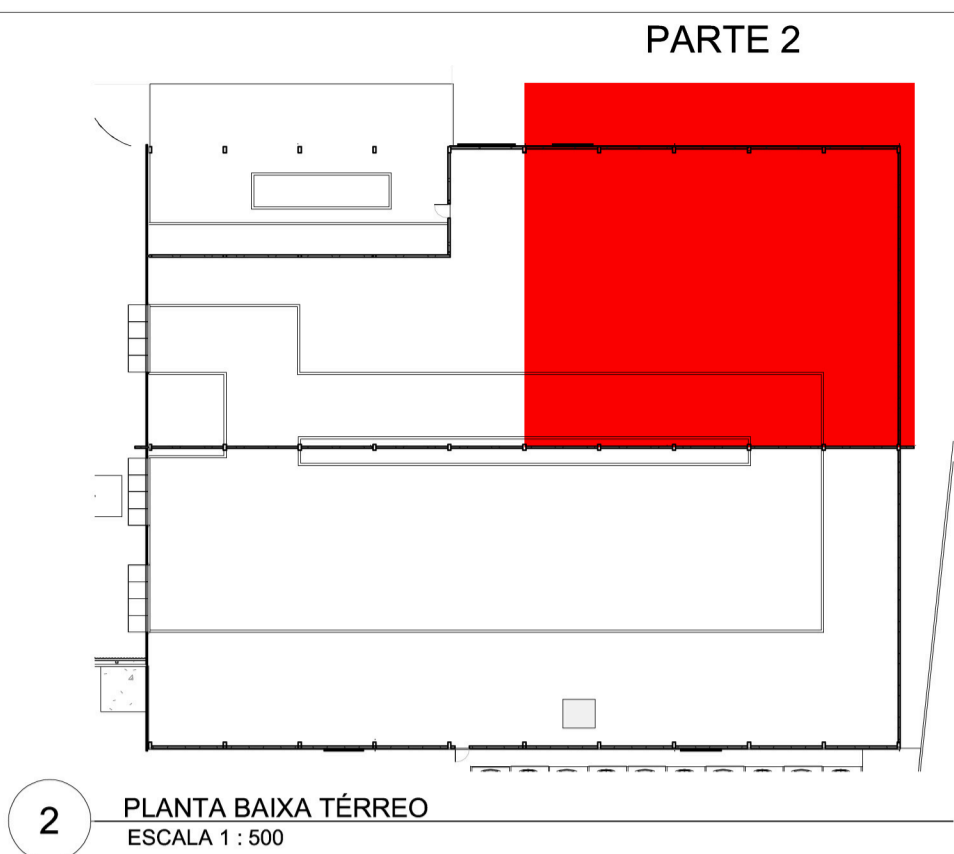

- 2 PLANTA BAIXA TÉRREO
ESCALA 1 : 500
- LEGENDA.
- P1 PAREDE
 - I1 PISO
 - F1 FORRO
- P1. PAREDE DE ALVENARIA DE CONCRETO COM PINTURA BRANCA
P2. PAREDE DE ALVENARIA COM REVESTIMENTO CERÂMICO
- I1. PISO CERÂMICO 45X45 ESMALTADO COR BRANCA
I2. PISO CERÂMICO 30X30 ESMALTADO COR BRANCA
I3. SOLEIRA DE GRANITO
I4. PISO DE CONCRETO POLIDO PINTADO NA COR AZUL
I5. PISO DE CONCRETO POLIDO PINTADO NA COR AMARELA
I6. PISO DE CONCRETO POLIDO PINTADO NA COR CINZA
- F1. FORRO DE PVC + LÃ DE ROCHA ENSACADA
F2. LAJE COM PINTURA ACRILICA BRANCA

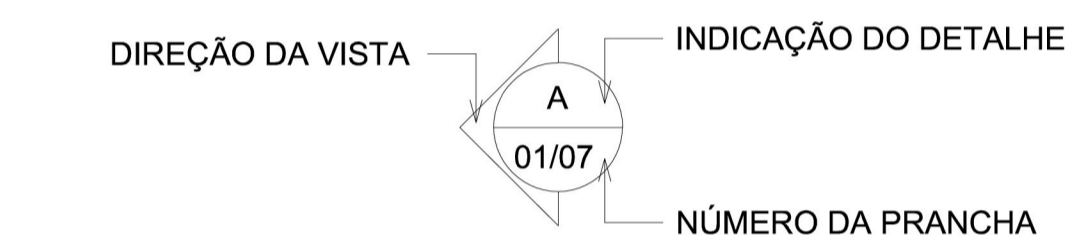


TABELA DE PORTAS			
CÓDIGO	ALTURA (m)	LARGURA (m)	QUANTIDADE
P1	5,80	4,50	3
P2	1,70	0,70	3
P3	2,10	0,90	4
P6	2,10	0,80	2
P7	2,10	0,70	2
P34	2,10	1,20	2
P52	2,13	5,50	1

TABELA DE JANELAS			
CÓDIGO	ALTURA (m)	LARGURA (m)	QUANTIDADE
J1	1,20	1,70	5
J2	1,20	1,20	1
J3	1,00	1,00	1
J4	0,50	1,00	1
J5	1,00	1,00	1

ESTATÍSTICA	
ÁREA DO TERRENO:	4.619,716 m ²
ÁREA A CONSTRUIR:	1.808,84 m ²
ÁREA DE PROJEÇÃO:	2.097,25 m ²
TAXA DE OCUPAÇÃO:	38,97%

APROVAÇÃO PÚBLICA

PROJETO ARQUITETÔNICO

OBRA: CENTRAL DE RECICLAGEM - UNIDADE CÉU AZUL

PROPRIETÁRIO: MUNICÍPIO DE CÉU AZUL

RESP. TÉCNICO - PROJETO: ARQ. RAFAEL BARBIERI ZAIA
CAU - A136613-0

PROPRIETÁRIO: MUNICÍPIO DE CÉU AZUL
CNPJ: 76.206.473/0001-01

DESENHO: EDUARDO FIGUEIRA

DATA: MAR/2018

PRANCHA: 03

ESCALA: INDICADA

ENDEREÇO OBRA: SERVIDÃO DE PASSAGEM DO LOTE RURAL Nº 268A - LOTE 269 S1

CONTEÚDO: PLANTA BAIXA TÉRREO PARTE 2

A APROVAÇÃO DO PRESENTE PROJETO PELA PREFEITURA NÃO RECONHECE A PROPRIEDADE DO IMÓVEL