


2 PLANTA BAIXA TÉRREO  
ESCALA 1 : 500

LEGENDA.

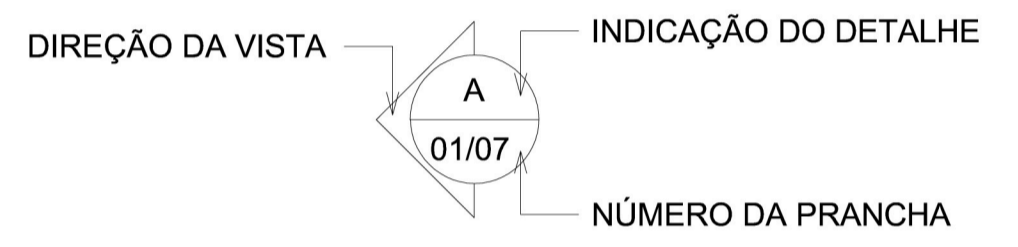

- P1. PAREDE DE ALVENARIA DE CONCRETO COM PINTURA BRANCA
- P2. PAREDE DE ALVENARIA COM REVESTIMENTO CERÂMICO
- I1. PISO CERÂMICO 45X45 ESMALTADO COR BRANCA
- I2. PISO CERÂMICO 30X30 ESMALTADO COR BRANCA
- I3. SOLEIRA DE GRANITO
- I4. PISO DE CONCRETO POLIDO PINTADO NA COR AZUL
- I5. PISO DE CONCRETO POLIDO PINTADO NA COR AMARELA
- I6. PISO DE CONCRETO POLIDO PINTADO NA COR CINZA
- F1. FORRO DE PVC + LÃ DE ROCHA ENSACADA
- F2. LAJE COM PINTURA ACRILICA BRANCA



| TABELA DE PORTAS |            |             |            |
|------------------|------------|-------------|------------|
| CÓDIGO           | ALTURA (m) | LARGURA (m) | QUANTIDADE |
| P1               | 5,80       | 4,50        | 3          |
| P2               | 1,70       | 0,70        | 3          |
| P3               | 2,10       | 0,90        | 4          |
| P6               | 2,10       | 0,80        | 2          |
| P7               | 2,10       | 0,70        | 2          |
| P34              | 2,10       | 1,20        | 2          |
| P52              | 2,13       | 5,50        | 1          |

| TABELA DE JANELAS |            |             |            |
|-------------------|------------|-------------|------------|
| CÓDIGO            | ALTURA (m) | LARGURA (m) | QUANTIDADE |
| J1                | 1,20       | 1,70        | 5          |
| J2                | 1,20       | 1,20        | 1          |
| J3                |            | 1,00        | 1          |
| J4                |            | 0,50        | 1          |
| J5                |            | 1,00        | 1          |

| ESTATÍSTICA       |                          |
|-------------------|--------------------------|
| ÁREA DO TERRENO:  | 4.619,716 m <sup>2</sup> |
| ÁREA A CONSTRUIR: | 1.808,84 m <sup>2</sup>  |
| ÁREA DE PROJEÇÃO: | 2.097,25 m <sup>2</sup>  |
| TAXA DE OCUPAÇÃO: | 38,97%                   |

APROVAÇÃO PÚBLICA

PROJETO ARQUITETÔNICO

OBRA: CENTRAL DE RECICLAGEM - UNIDADE CÉU AZUL  
 PROPRIETÁRIO: MUNICÍPIO DE CÉU AZUL  
 RESP. TÉCNICO - PROJETO: ARQ. RAFAEL BARBIERI ZAIA  
 PROPRIETÁRIO: MUNICÍPIO DE CÉU AZUL

DESENHO: EDUARDO FIGUEIRA  
 DATA: MAR/2018  
 PRANCHA: 04  
 ESCALA: INDICADA  
 ENDEREÇO OBRA: SERVIDÃO DE PASSAGEM DO LOTE RURAL Nº 268A - LOTE 269 S1  
 CONTEÚDO: PLANTA BAIXA TÉRREO PARTE 3

A APROVAÇÃO DO PRESENTE PROJETO PELA PREFEITURA NÃO RECONHECE A PROPRIEDADE DO IMÓVEL

1 PLANTA BAIXA TÉRREO - PARTE 3  
ESCALA 1 : 50

- FAIXA DE VISTA COM CORTE A 2.45M
- PAREDE DE ALVENARIA COM PINTURA INTERNA E EXTERNA, ESPESSURA FINAL 15CM
- TERÇA METÁLICA
- TELHA ISOTÉRMICA