

LEGENDA.

- P1 PAREDE
I1 PISO
F1 FORRO
- P1. PAREDE DE ALVENARIA DE CONCRETO COM PINTURA BRANCA
 P2. PAREDE DE ALVENARIA COM REVESTIMENTO CERÂMICO
 I1. PISO CERÂMICO 45X45 ESMALTADO COR BRANCA
 I2. PISO CERÂMICO 30X30 ESMALTADO COR BRANCA
 I3. SOLEIRA DE GRANITO
 I4. PISO DE CONCRETO POLIDO PINTADO NA COR AZUL
 I5. PISO DE CONCRETO POLIDO PINTADO NA COR AMARELA
 I6. PISO DE CONCRETO POLIDO PINTADO NA COR CINZA
- F1. FORRO DE PVC + LÃ DE ROCHA ENSACADA
 F2. LAJE COM PINTURA ACRILICA BRANCA

DIREÇÃO DA VISTA INDICAÇÃO DO DETALHE

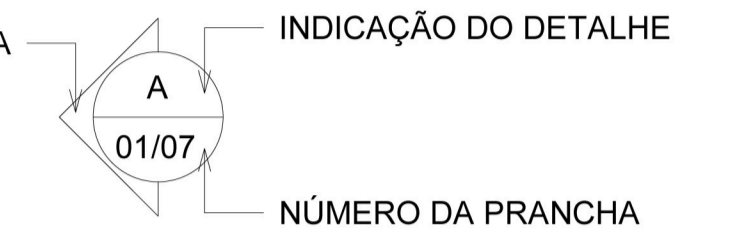


TABELA DE PORTAS			
CÓDIGO	ALTURA (m)	LARGURA (m)	QUANTIDADE
I0	2,13	0,92	3
I2	2,13	0,86	1
I6	6,00	6,00	1
P1	5,80	4,50	3
P2			2
P3	1,70	0,80	5
P5	2,10	0,90	4
P6	2,10	0,80	2
P7	2,10	0,80	2
P17	2,10	1,60	3
P34	2,10	1,20	2
P52	2,13	5,50	1

TABELA DE JANELAS			
CÓDIGO	ALTURA (m)	LARGURA (m)	QUANTIDADE
J9	1,00	2,20	9
J20	1,40	1,60	1
J1	1,20	1,70	5
J2	1,20	1,20	1
J3		1,00	1
J4		0,50	2
J5		1,00	1

1 PLANTA BAIXA
ESCALA 1:50

ESTATÍSTICA	
ÁREA DO TERRENO:.....	4.619,716 m ²
ÁREA A CONSTRUIR:.....	1.808,84 m ²
ÁREA DE PROJEÇÃO:.....	2.097,25 m ²
TAXA DE OCUPAÇÃO:.....	38,97%

APROVAÇÃO PÚBLICA

PROJETO ARQUITETÔNICO

OBRA: CENTRAL DE RECICLAGEM - UNIDADE CÉU AZUL	
PROPRIETARIO: MUNICÍPIO DE CÉU AZUL	
RESP. TÉCNICO - PROJETO ARQ. RAFAEL BARBIERI ZAIA CAU - A136613-0	PROPRIETÁRIO: MUNICÍPIO DE CÉU AZUL CNPJ: 76.206.473/0001-01

DESENHO: EDUARDO FIGUEIRA	ENDEREÇO OBRA: SERVIDÃO DE PASSAGEM DO LOTE RURAL Nº 268A - LOTE 269 S1
------------------------------	---

DATA: MAR/2018	PRANCHA: 06
ESCALA: INDICADA	CONTEÚDO: PLANTA BAIXA DA ÁREA ADMINISTRATIVA

A APROVAÇÃO DO PRESENTE PROJETO PELA PREFEITURA NÃO RECONHECE A PROPRIEDADE DO IMÓVEL