




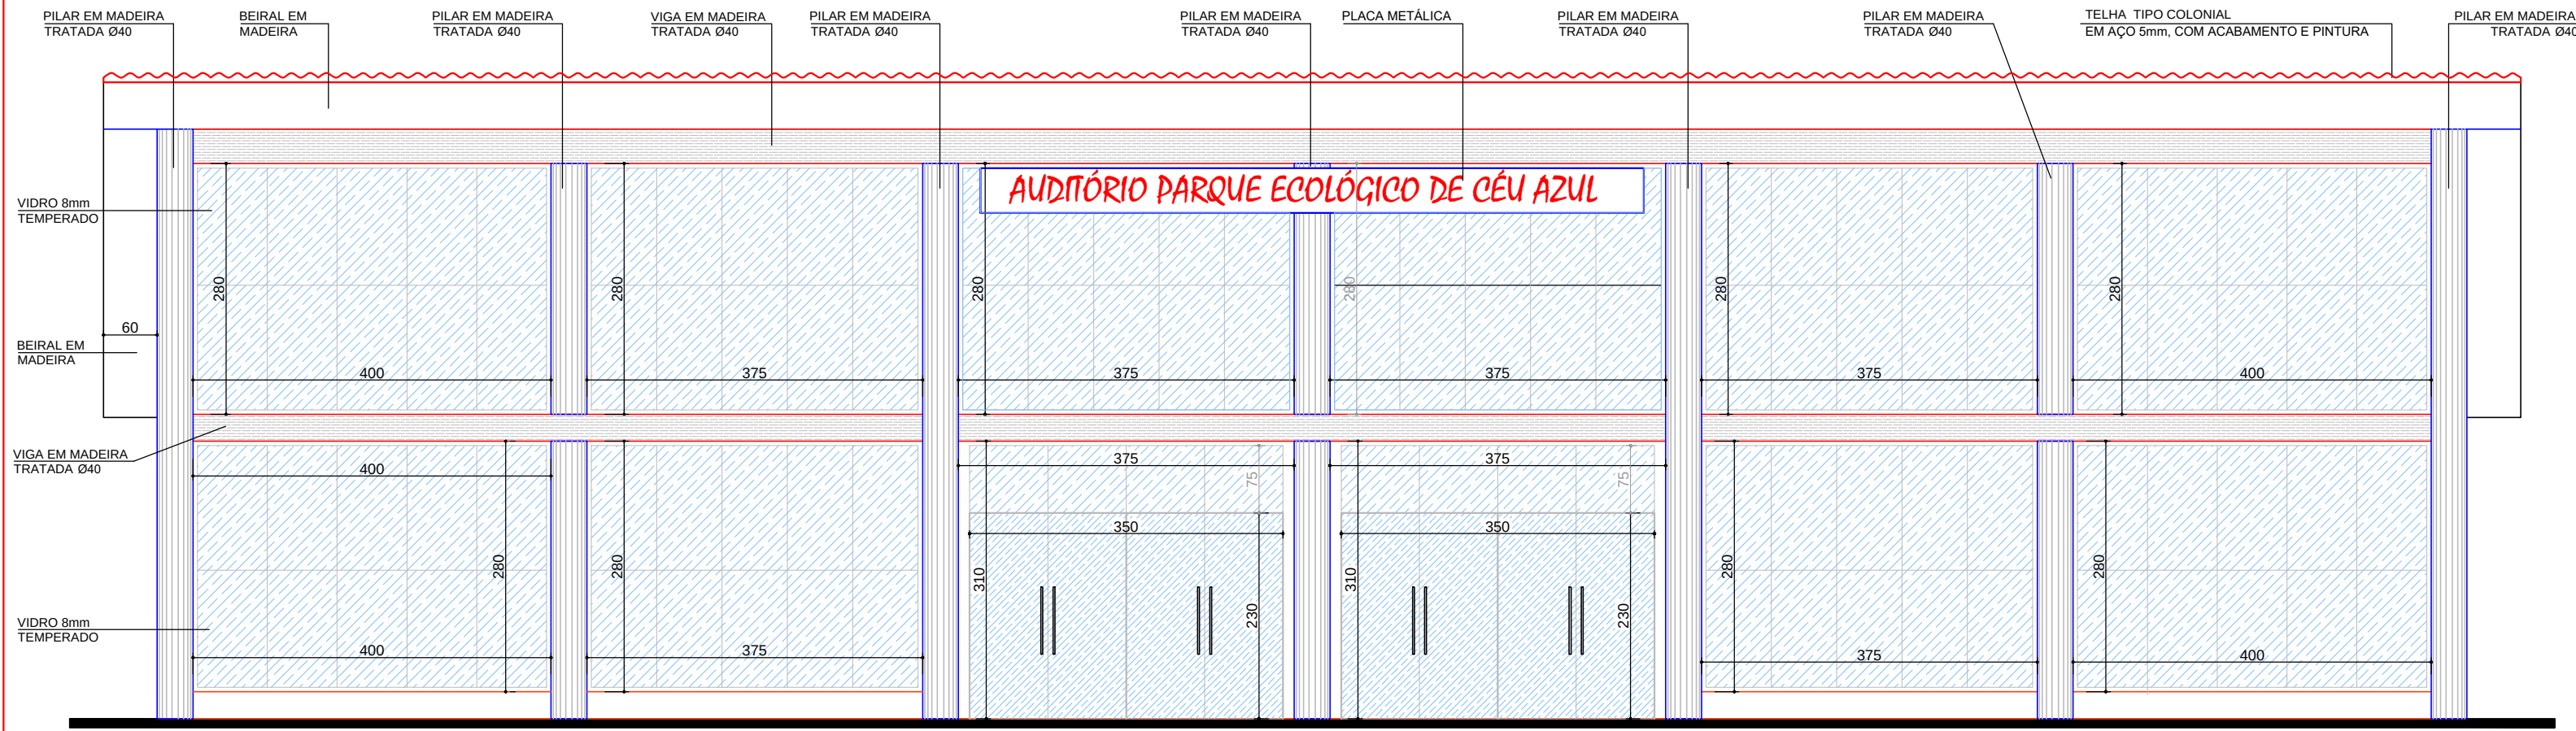

ELEVAÇÃO FRONTAL
ESCALA: 1:50

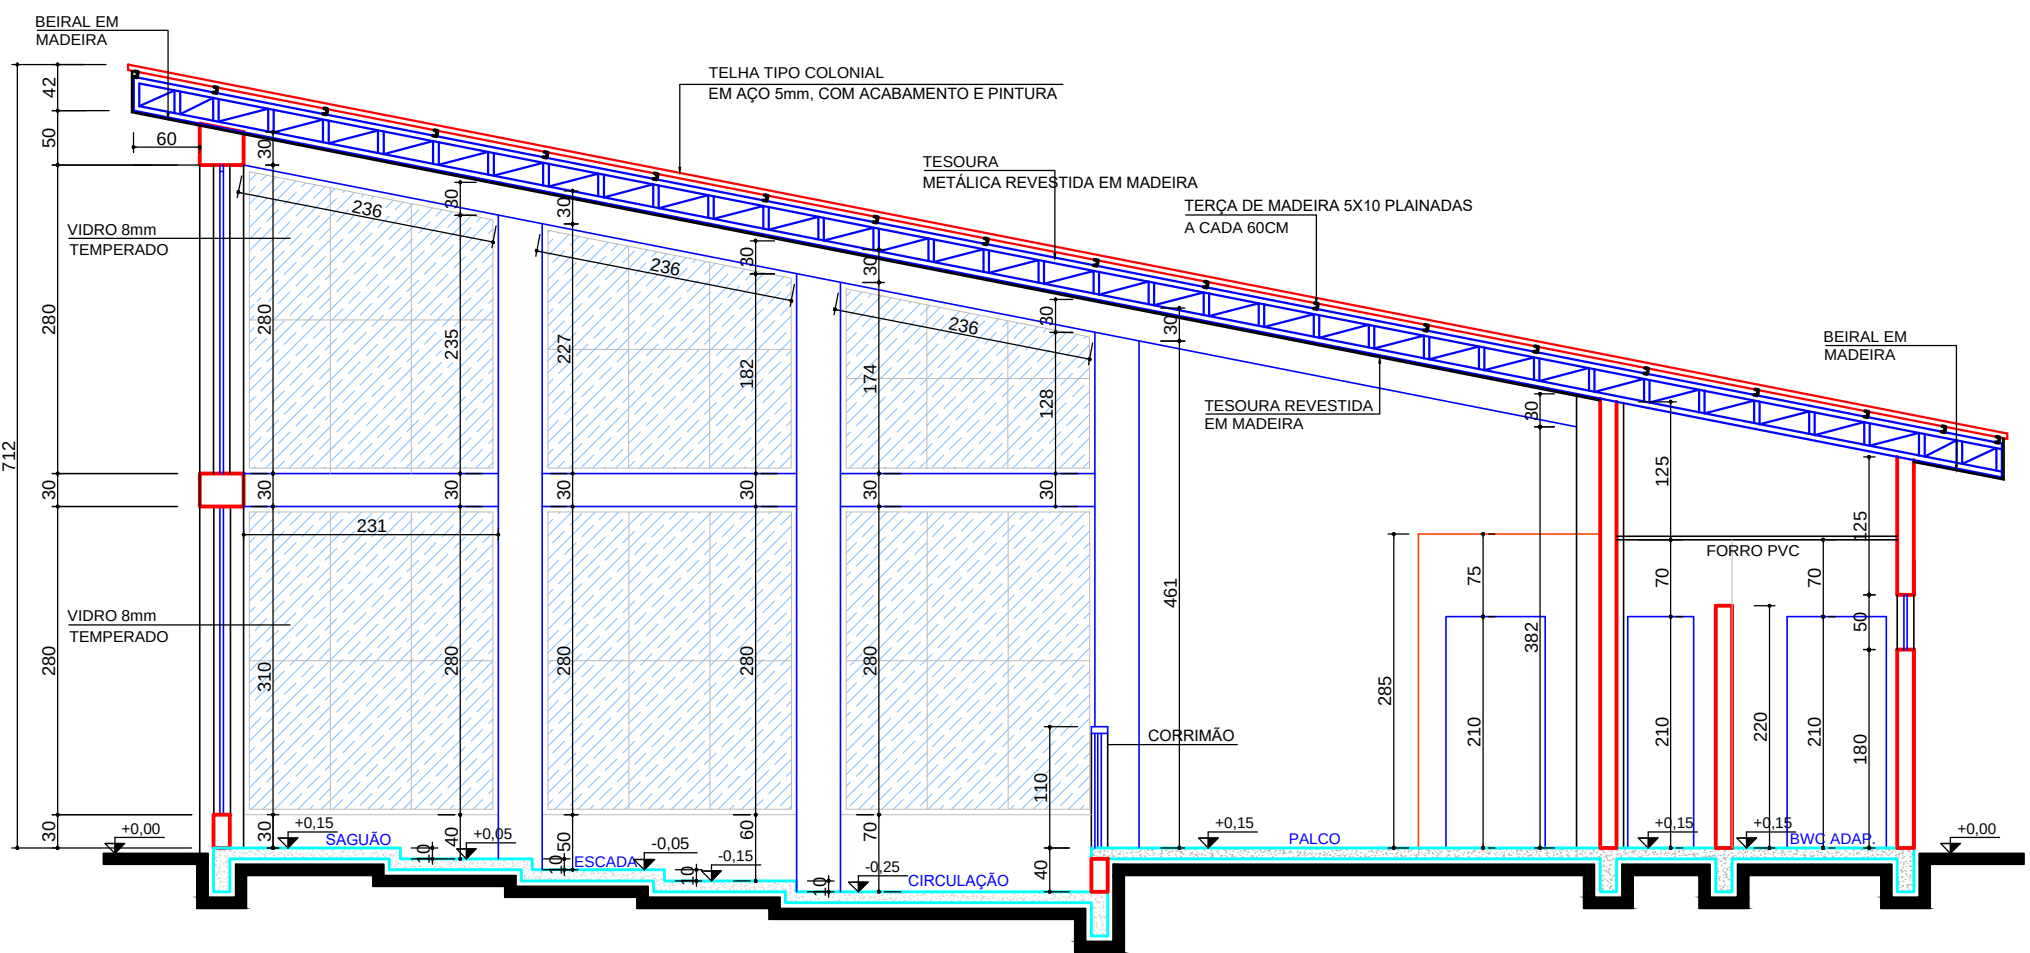


CORTE BB
ESCALA: 1:50

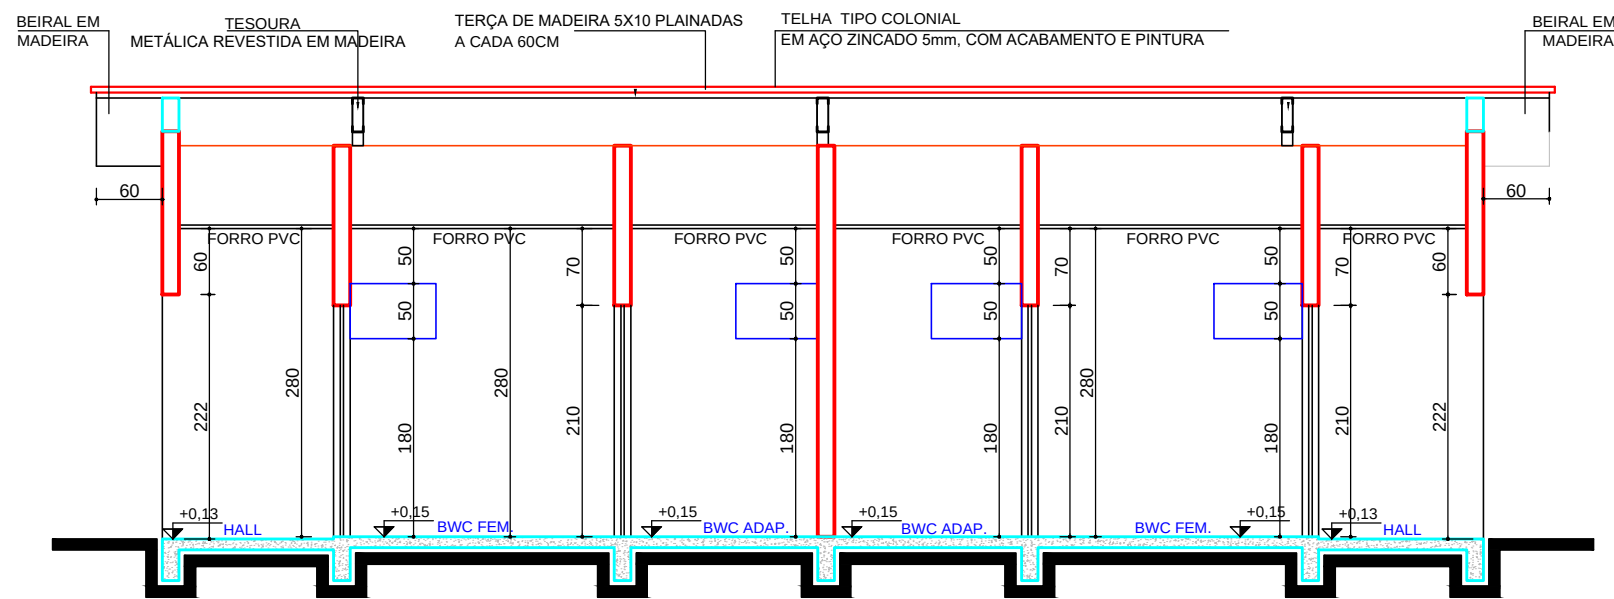


CORTE AA
ESCALA: 1:50


QUADRO DE ESQUADRIAS				
PORTAS				
TIPO	DIMENSÕES	FUNCIONAMENTO	MATERIAL	QUAT.
P1	50x210	ABRIR	MADEIRA	02
P2	90x210	ABRIR	MADEIRA	08
P3	90x210	CORRER	VIDRO TEMPERADOALUM.	02
P4	150x210	ABRIR/FECHAR	MADEIRA	01
JANELAS				
TIPO	DIMENSÕES	FUNCIONAMENTO	MATERIAL	QUAT.
J1	50x80/180	MAXIMO AR	VIDRO TEMPERADOALUM.	04
J2	150x100/100	MAXIMO AR	VIDRO TEMPERADOALUM.	02
PORTA JANELA				
TIPO	DIMENSÕES	FUNCIONAMENTO	MATERIAL	QUAT.
PJ1	350x210	ABRIR/FECHAR	VIDRO TEMPERADOMADEIRA	02

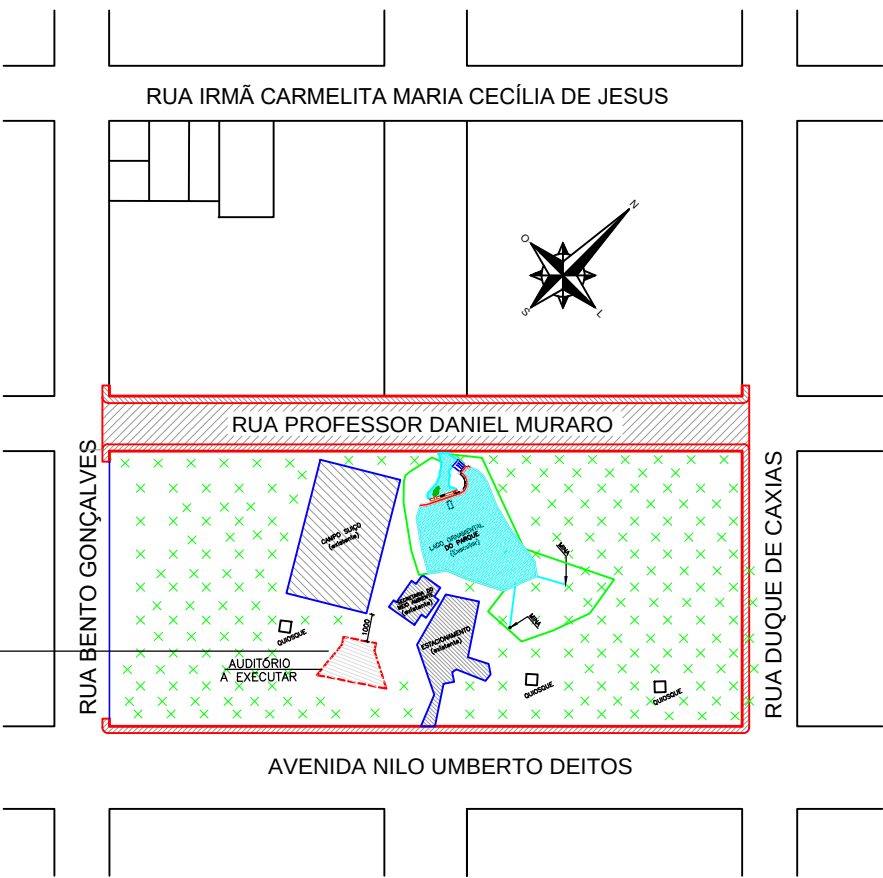

IMPLANTAÇÃO
ESC. 1/2000

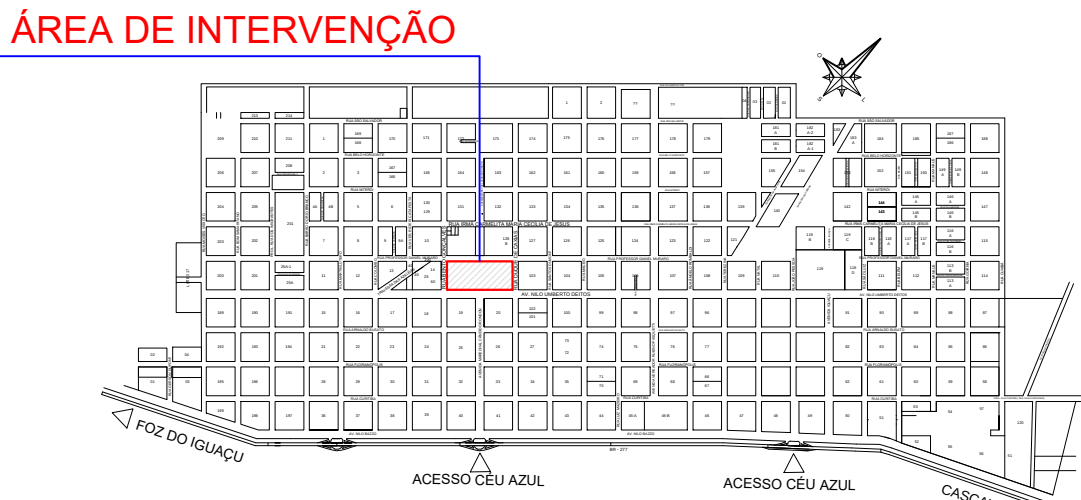

LOCALIZAÇÃO
ESCALA: 1:50

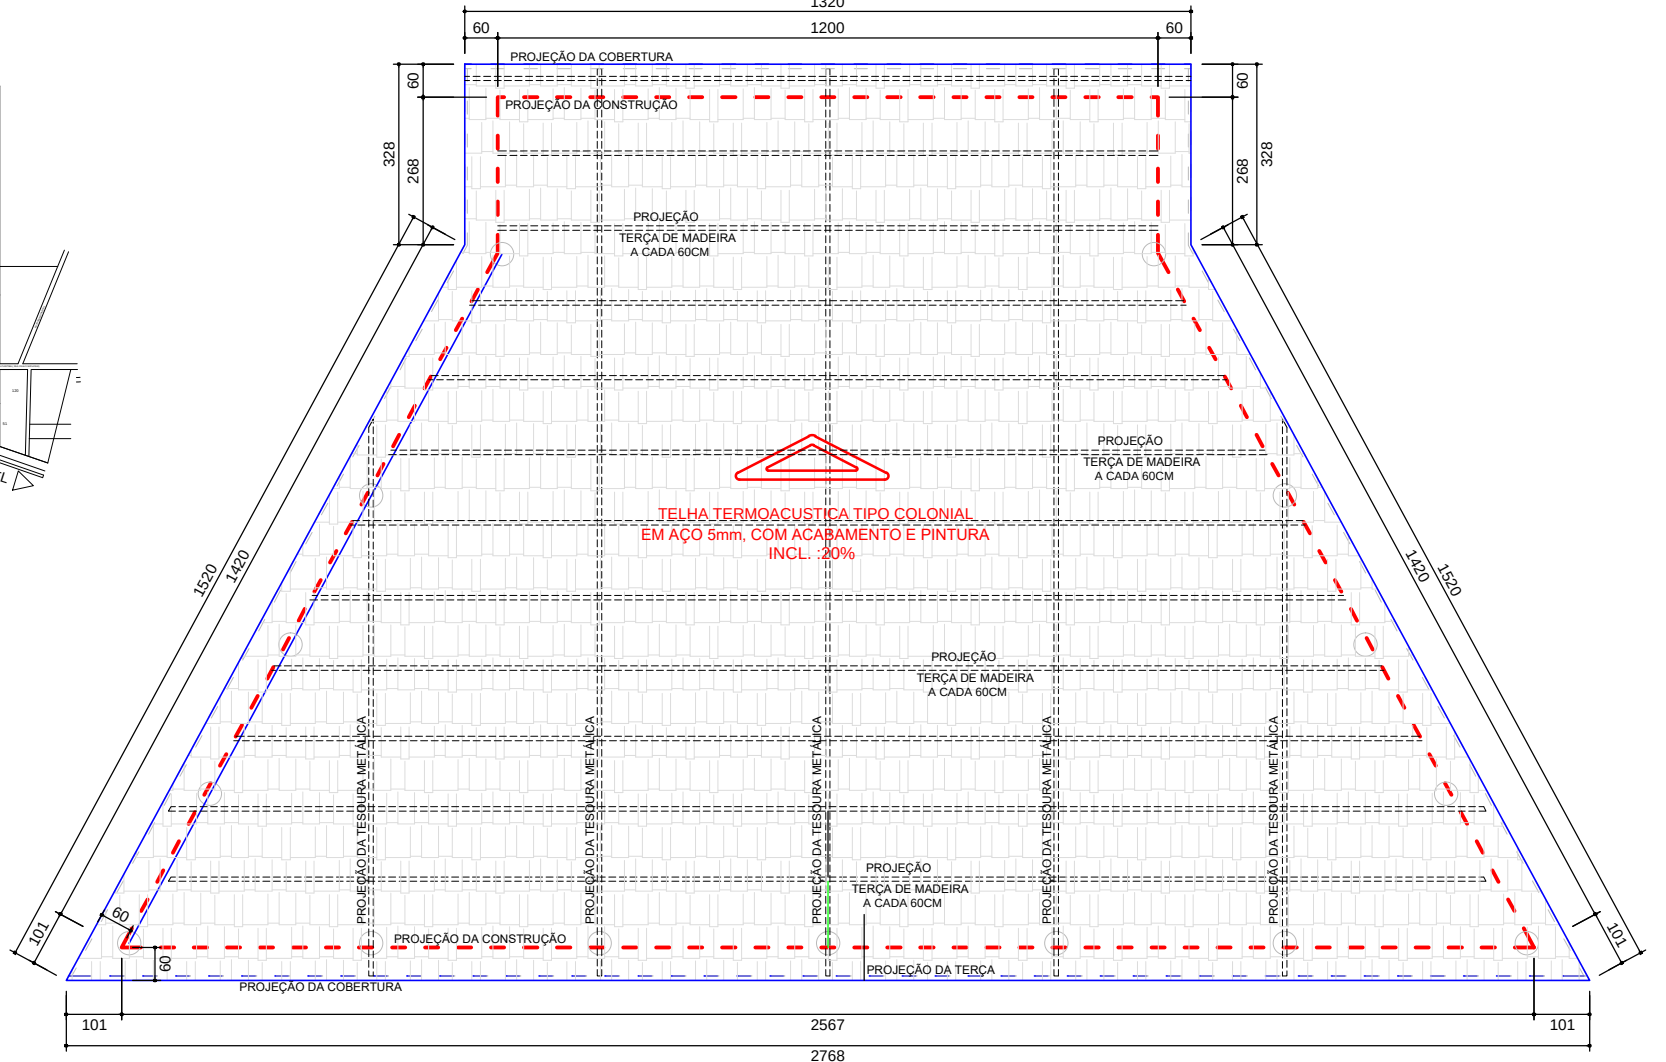

COBERTURA
ESCALA: 1:100

PLANTA BAIXA

ESCALA: 1:50
ÁREA AUDITÓRIO DO PARQUE ECOLÓGICO A EXECUTAR ... 271,49m2

Demap
Topografia
MILTON KULCHESKI
FONE: 045 3267-1444
9 9982 5036
demaptopografia@hotmail.com
RUA MEN DE SA, 320
VERA CRUZ DO OESTE - PR

PROJETO ARQUITETÔNICO
Obra: PARQUE ECOLÓGICO DE CÉU AZUL
Projeto: _____
Endereço: AVENIDA NILO UMBERTO DEITOS
MUNICÍPIO DE CÉU AZUL-PR
Resp. Técnico: _____

Conteúdo: ELEVAÇÃO FRONTAL, PLANTA BAIXA, CORTE AA, CORTE BB, IMPLANTAÇÃO, MAPA DA ÁREA DE INTERVENÇÃO, LOCALIZAÇÃO, COBERTURA, QUADRO DE ESQUARIAS
Proprietário: _____
MUNICÍPIO DE CÉU AZUL

ÁREA DA EDIFICAÇÃO
271,49m2
Folha: 05/20
Data: MAIO/2018
Escala: INDICADA