




PLANTA BAIXA - CAIXA COLETORA  
ESCALA: 1:50

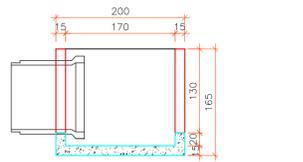


CORTE AA - CAIXA COLETORA  
ESCALA: 1:50

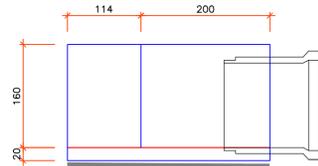


DISSIPADOR EM CORTE  
ESCALA: 1:50

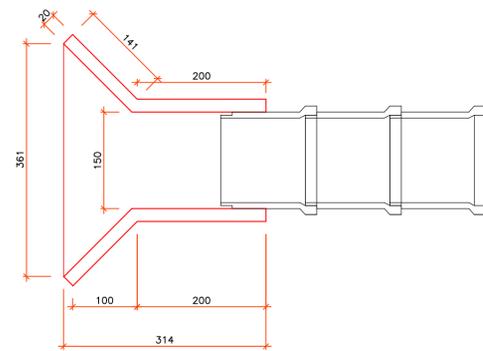


DISSIPADOR PLANTA  
ESCALA: 1:50

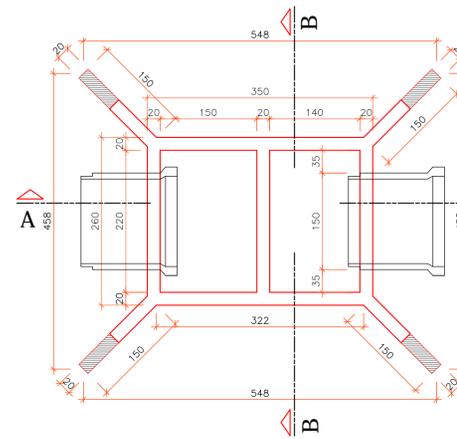

PLANTA BAIXA - MONGE  
ESCALA: 1:50

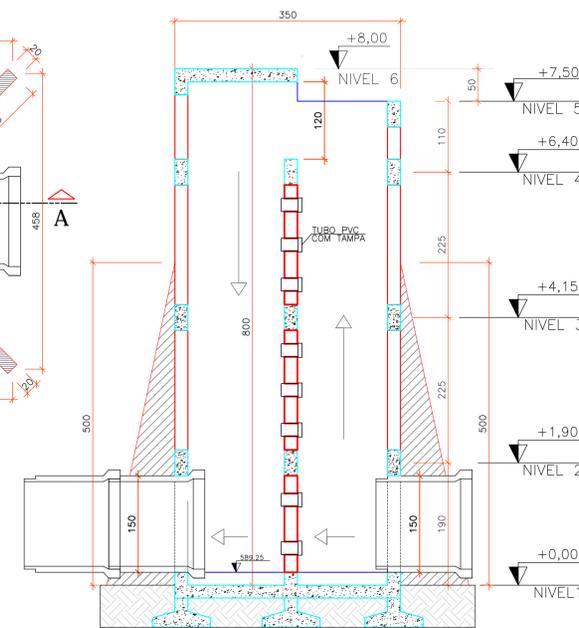

CORTE - AA / MONGE DA BARRAGEM  
ESCALA: 1:50

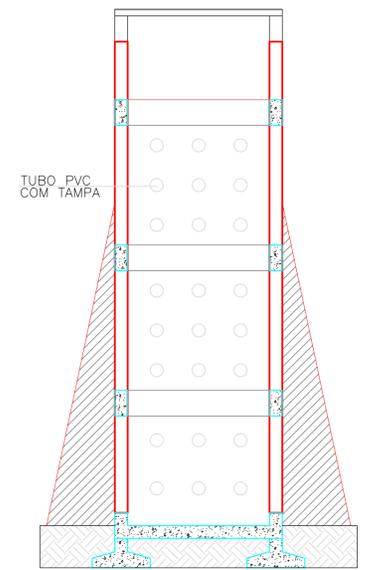


CORTE - BB / MONGE DA BARRAGEM  
ESCALA: 1:50




IMPLANTAÇÃO  
ESCALA: 1:500


MONGE DO LAGO DO BOSQUE

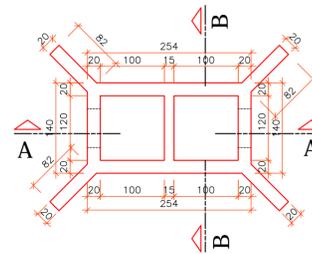

PLANTA BAIXA - MONGE LAGO PARQUE ECOLÓGICO  
ESCALA: 1:50

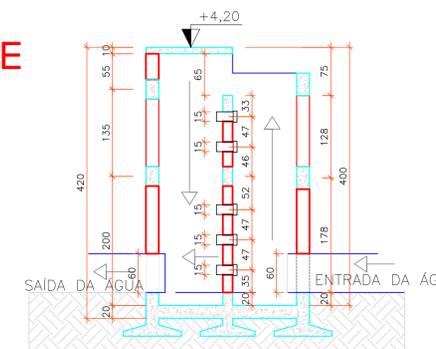

CORTE - AA / MONGE  
ESCALA: 1:50

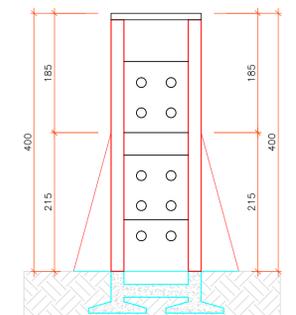

CORTE - BB / MONGE  
ESCALA: 1:50



LOCALIZAÇÃO  
SEM ESCALA

**Demap**  
Topografia  
MILTON KULCHESKI  
FONE: 045 3267-1444  
9 9982 5036  
demaptopografia@hotmail.com  
RUA MEN DE SÁ, 320  
VERA CRUZ DO OESTE - PR

<b>PROJETO ARQUITETÔNICO</b>		Endereço: RUA IRMÃ CARMELITA MARIA CECILIA DE JESUS MUNICIPIO DE CÉU AZUL-PR		Conteúdo: PLANTA BAIXA-LOCALIZAÇÃO, IMPLANTAÇÃO, PLANTA BAIXA-MONGE DA BARRAGEM CAIXA DE PASSAGEM, DISSIPADOR DE ENERGIA E CORTES.		ÁREA DA INTERVENÇÃO 10.083,05 m <sup>2</sup>	
Obra: PARQUE ECOLÓGICO DE CÉU AZUL		Projeto:		Resp. Técnico:		Folha: 10/20	
						Data: MAIO/2018	
						Escala: INDICADA	
				MUNICIPIO DE CÉU AZUL			