



RUA BENTO GONÇALVES


RUA DUQUE DE CAXIAS

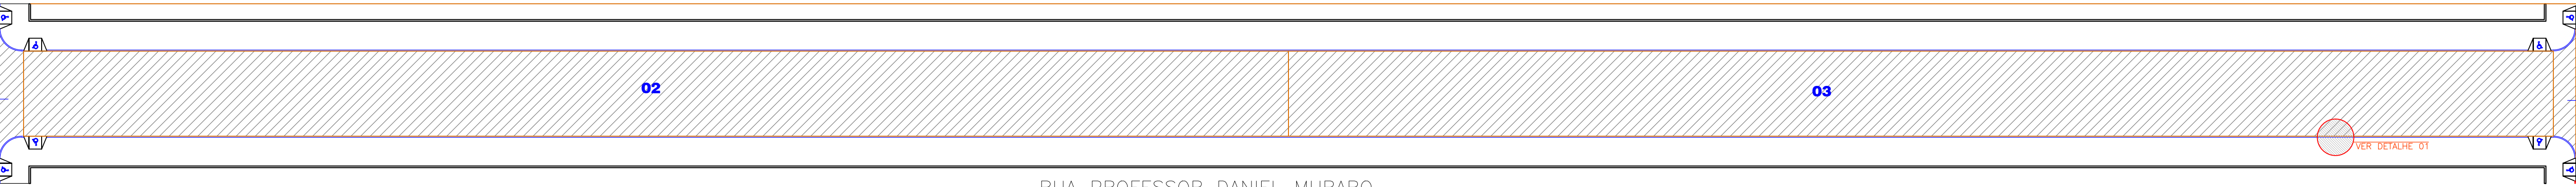


PLANTA BAIXA - PAVIMENTAÇÃO ASFALTICA
ÁREA TOTAL DA PAVIMENTAÇÃO 1.936,76M²
ESCALA:1:500

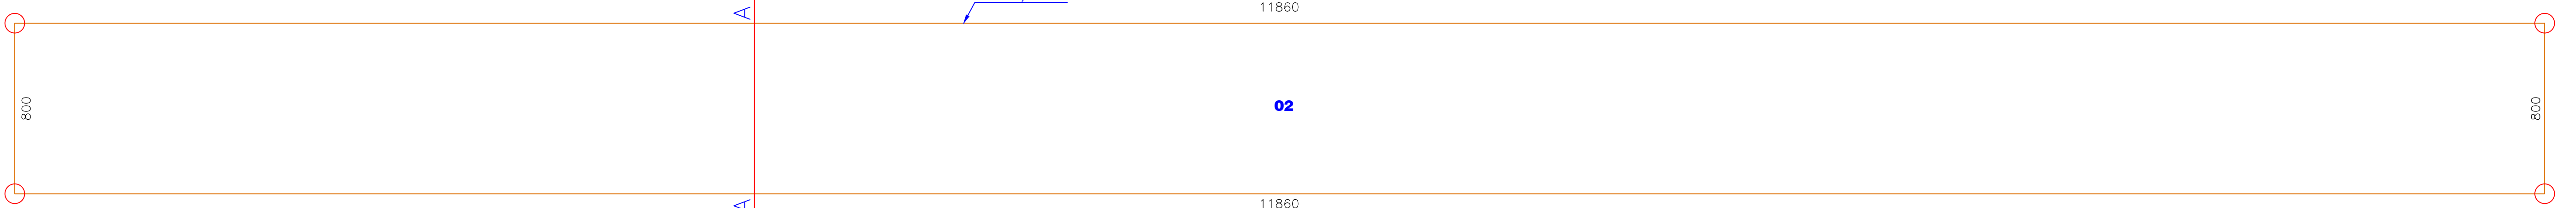

DIMENSIONAMENTO DA VIA - PARTE 02
ESCALA:1:250

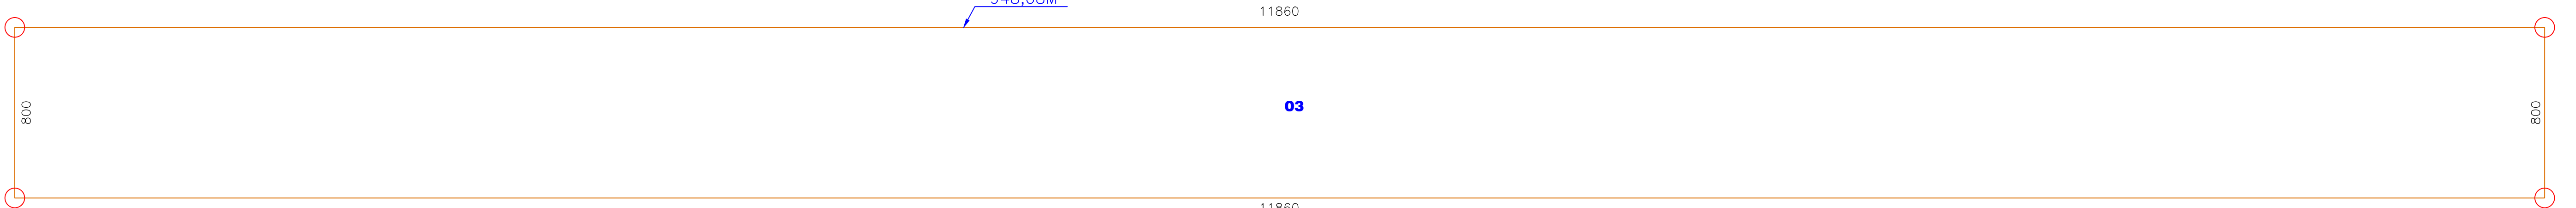


DIMENSIONAMENTO DA VIA - PARTE 03
ESCALA:1:250

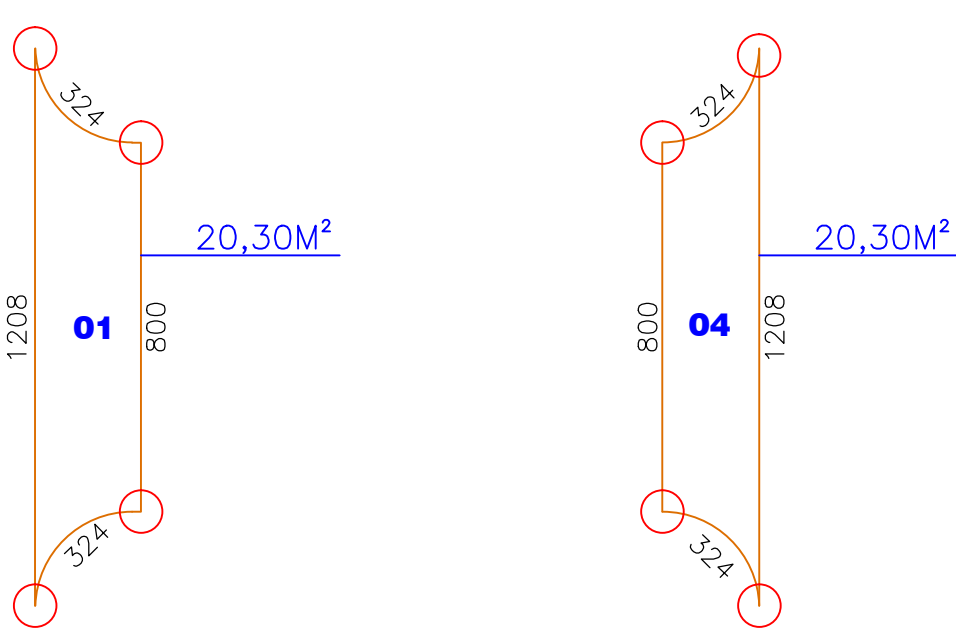


DIMENSIONAMENTO DA VIA - PARTE 01
ESCALA:1:250

DIMENSIONAMENTO DA VIA - PARTE 04
ESCALA:1:250

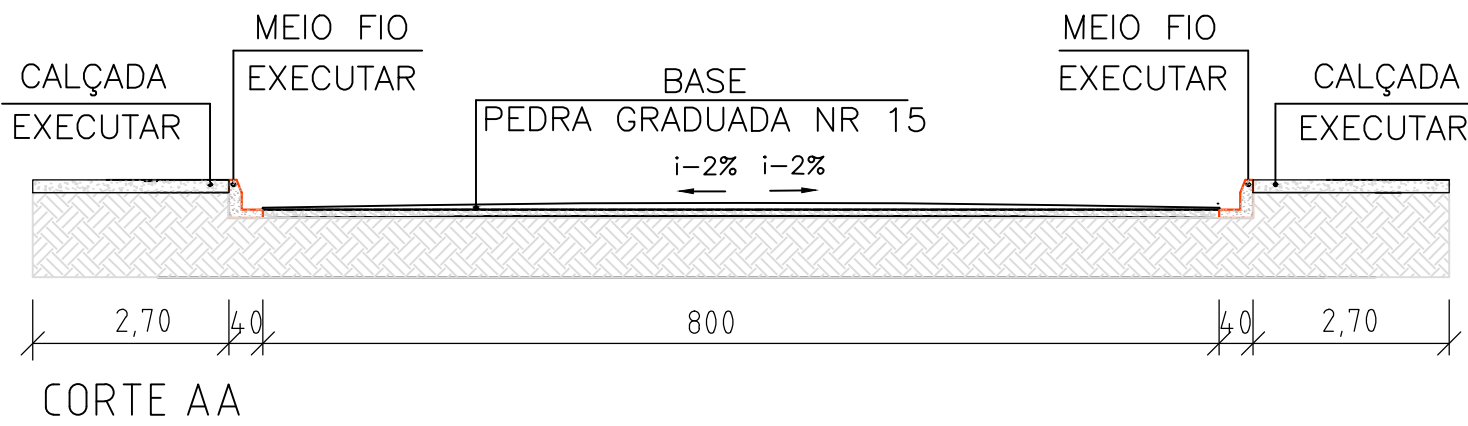


SEÇÃO TRANSVERSAL
SEM ESCALA

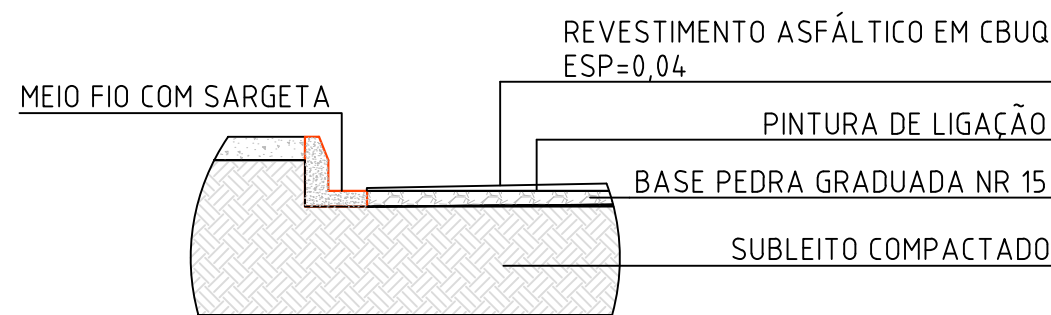


DETALHE 01 - ESTRUTURA DO PAVIMENTO CBUQ
SEM ESCALA


ÁREA DE
INTERVENÇÃO

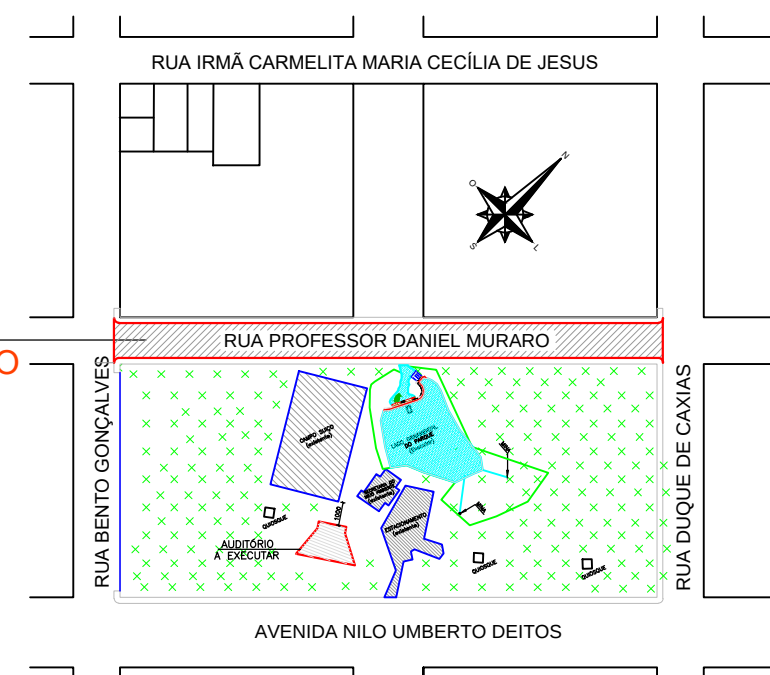


IMPLANTAÇÃO
SEM ESCALA

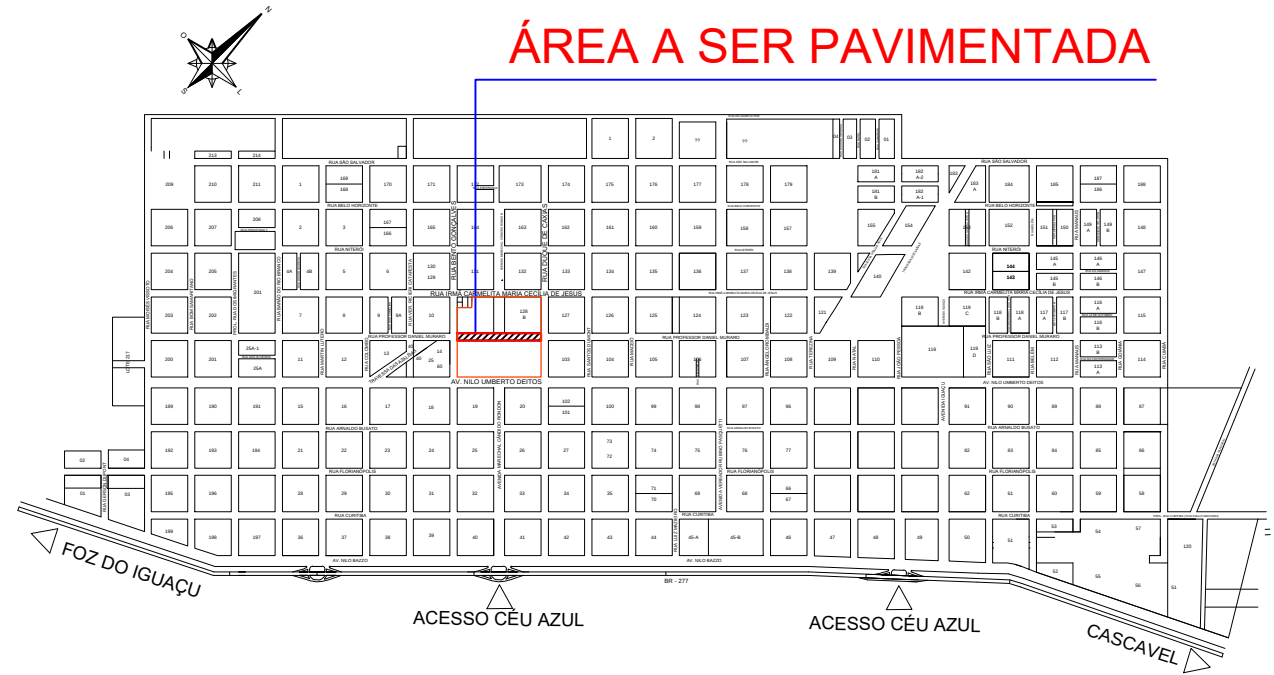

LOCALIZAÇÃO
SEM ESCALA

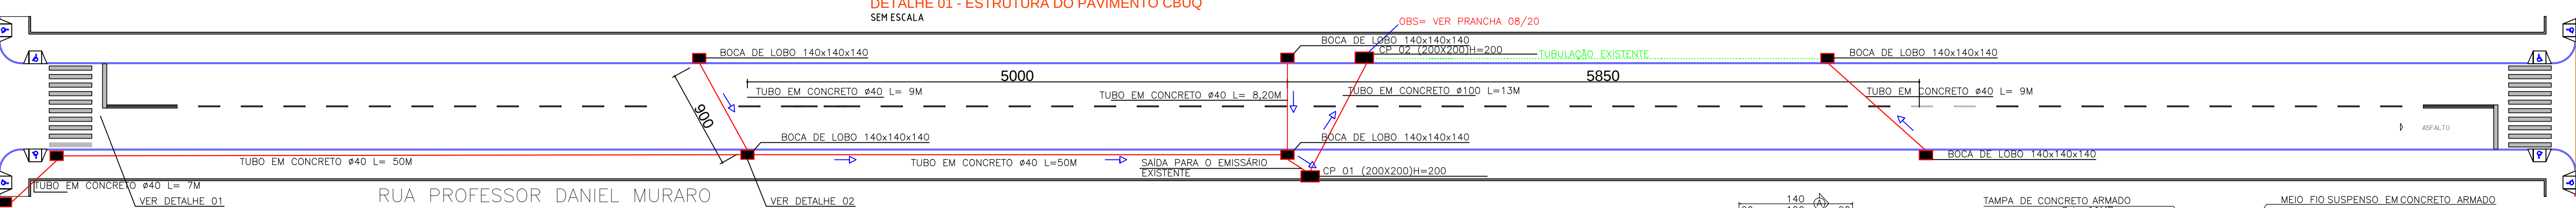


PLANTA BAIXA - SINALIZAÇÃO HORIZONTAL E GALERIAS PLUVIAIS
ÁREA TOTAL DA PINTURA DE SINALIZAÇÃO 54,14M²
ESCALA:1:250

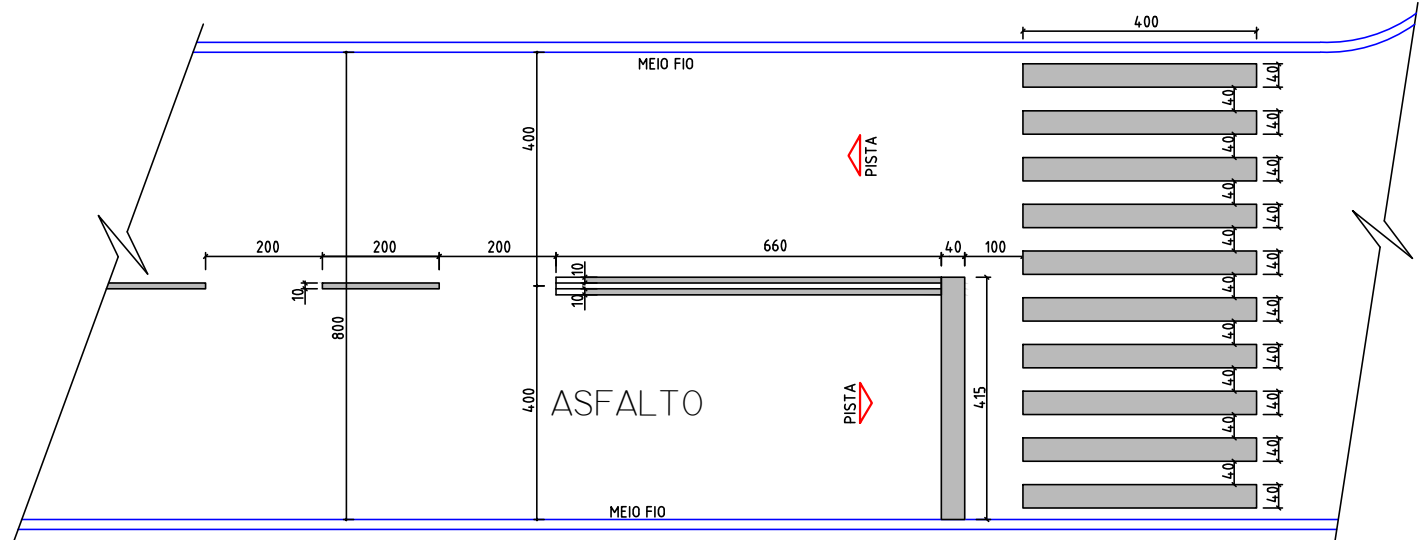


DETALHE 01 - SINALIZAÇÃO HORIZONTAL
SEM ESCALA

ESTATÍSTICA DA INTERVENÇÃO	
PAVIMENTAÇÃO ASFÁLTICA CBUQ	
ÁREA TOTAL DA PAVIMENTAÇÃO	1.936,76M²
SINALIZAÇÃO HORIZONTAL	
ÁREA TOTAL DA PINTURA DE SINALIZAÇÃO	54,14M²
GALERIAS DE ÁGUAS PLUVIAIS	
- TUBO EM CONCRETO Ø40 L= 9M	133,20M
- CAIXA DE LOBO EM ALVENARIA 140X140X140	8 UND
- CAIXA DE PASSAGEM EM CONCRETO ARMADO 140X140X140	3 UND
- TUBO EM CONCRETO Ø100	133,72M

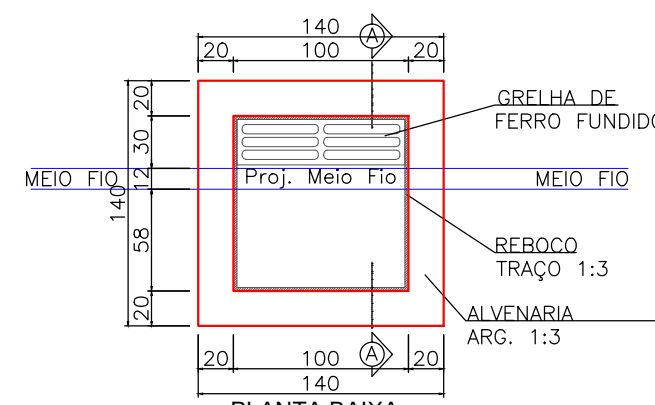

DETALHE 02 - BOCAS DE LOBO
ESCALA 1: 50

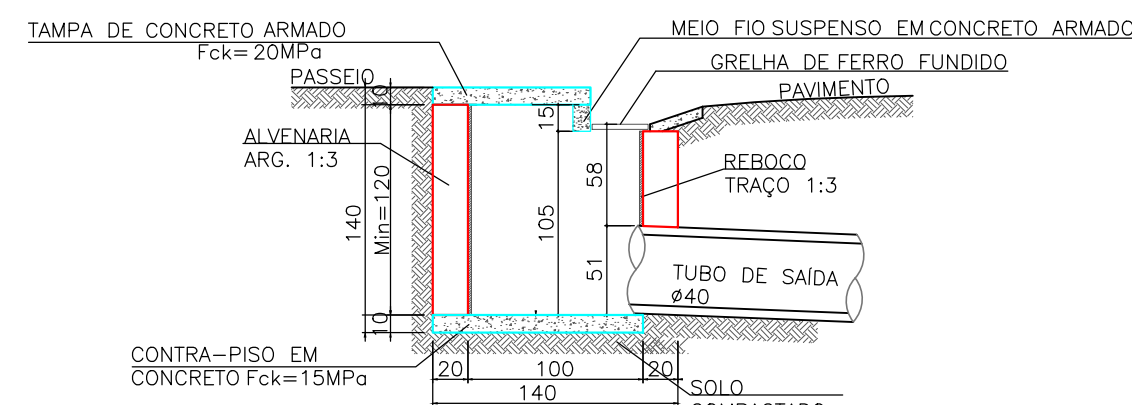

CORTE AA

Demap
Topografia
MILTON KULCHESKI
FONE: 045 3267-1444
9 9982 5036
demaptopografia@hotmail.com
RUA MEN DE SA, 320
VERA CRUZ DO OESTE - PR

PROJETO PAVIMENTAÇÃO ASFÁLTICA

Obra: PARQUE ECOLÓGICO DE CÉU AZUL

Projeto:

Endereço:

RUA IRMÃ CARMELITA MARIA CECILIA DE JESUS
MUNICÍPIO DE CÉU AZUL-PR

Resp. Técnico:

Conteúdo: PLANTA BAIXA GALERIAS DE ÁGUAS PLUVIAIS E DETALHE BOCAS DE LOBO
PLANTA BAIXA PAVIMENTAÇÃO ASFALTICA, PLANTA BAIXA SINALIZAÇÃO HORIZONTAL,
DIMENSIONAMENTO DAS VIAS PARTES-01-02-03-04, DETALHE SINALIZAÇÃO HORIZONTAL
SEÇÃO TRANSVERSAL, DETALHE DA ESTRUTURA DO PAVIMENTO CBUQ, LOCALIZAÇÃO

Proprietário:

MUNICÍPIO DE CÉU AZUL

ÁREA DA INTERVENÇÃO

1936,76 m²

Folha:

16/20

Data:

MAIO/2018

Escala:

INDICADA