
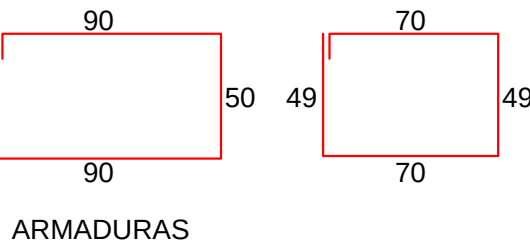
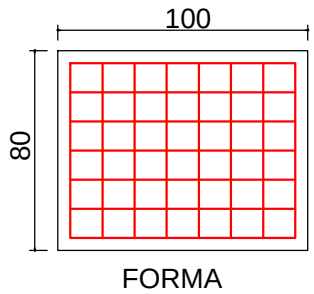


FUNDAÇÃO

FUNDAÇÕES


PILARES = DO 01 ATÉ P12 (UMA) ESTACA ARMADA COM Ø25cm  
COM 2,50m DE PROFUNDIDADE  
PILARES DE EUCALIPTOS

ARMADURA DO BLOCO  
BLOCOS = DE 80x100x60cm  
COM 2 (DUAS) ESTACA ARMADAS COM 2,50m DE PROFUNDIDADE

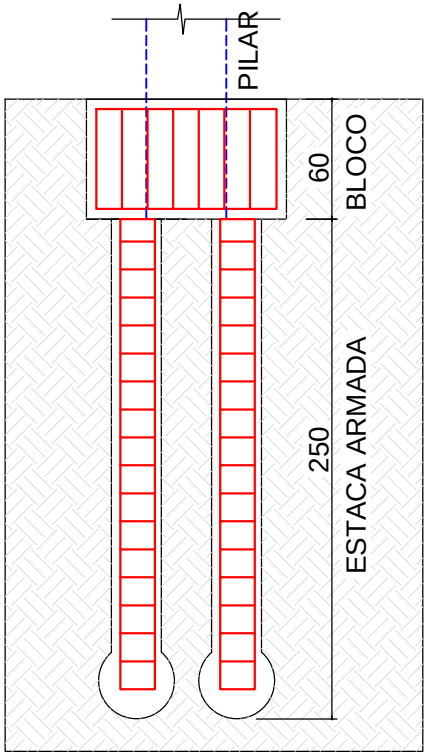


VIGA BALDRAME  
(14x30)cm

FORMA

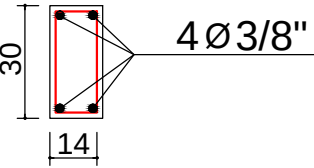


PILARES E VIGA DE COBERTURA  
(14x30)cm


FORMA

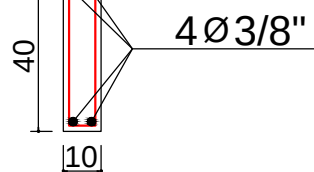



ESTACAS

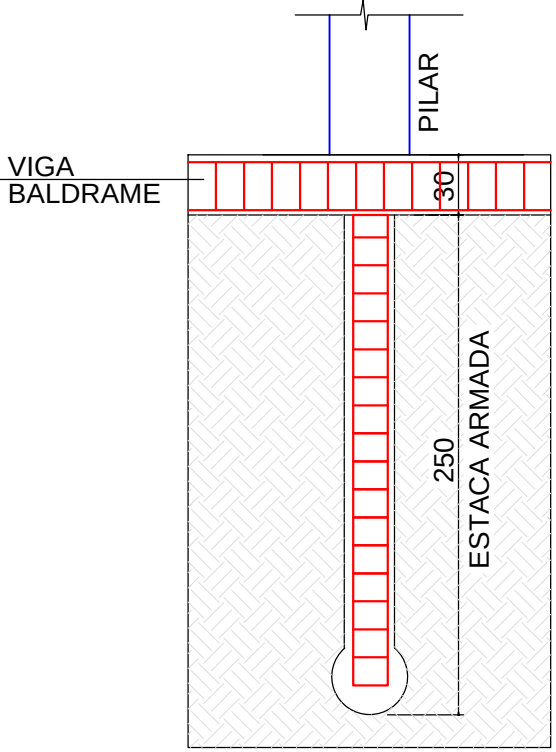


ESTRIBO

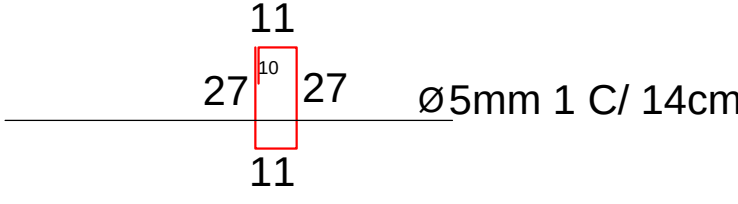

ESTRIBO

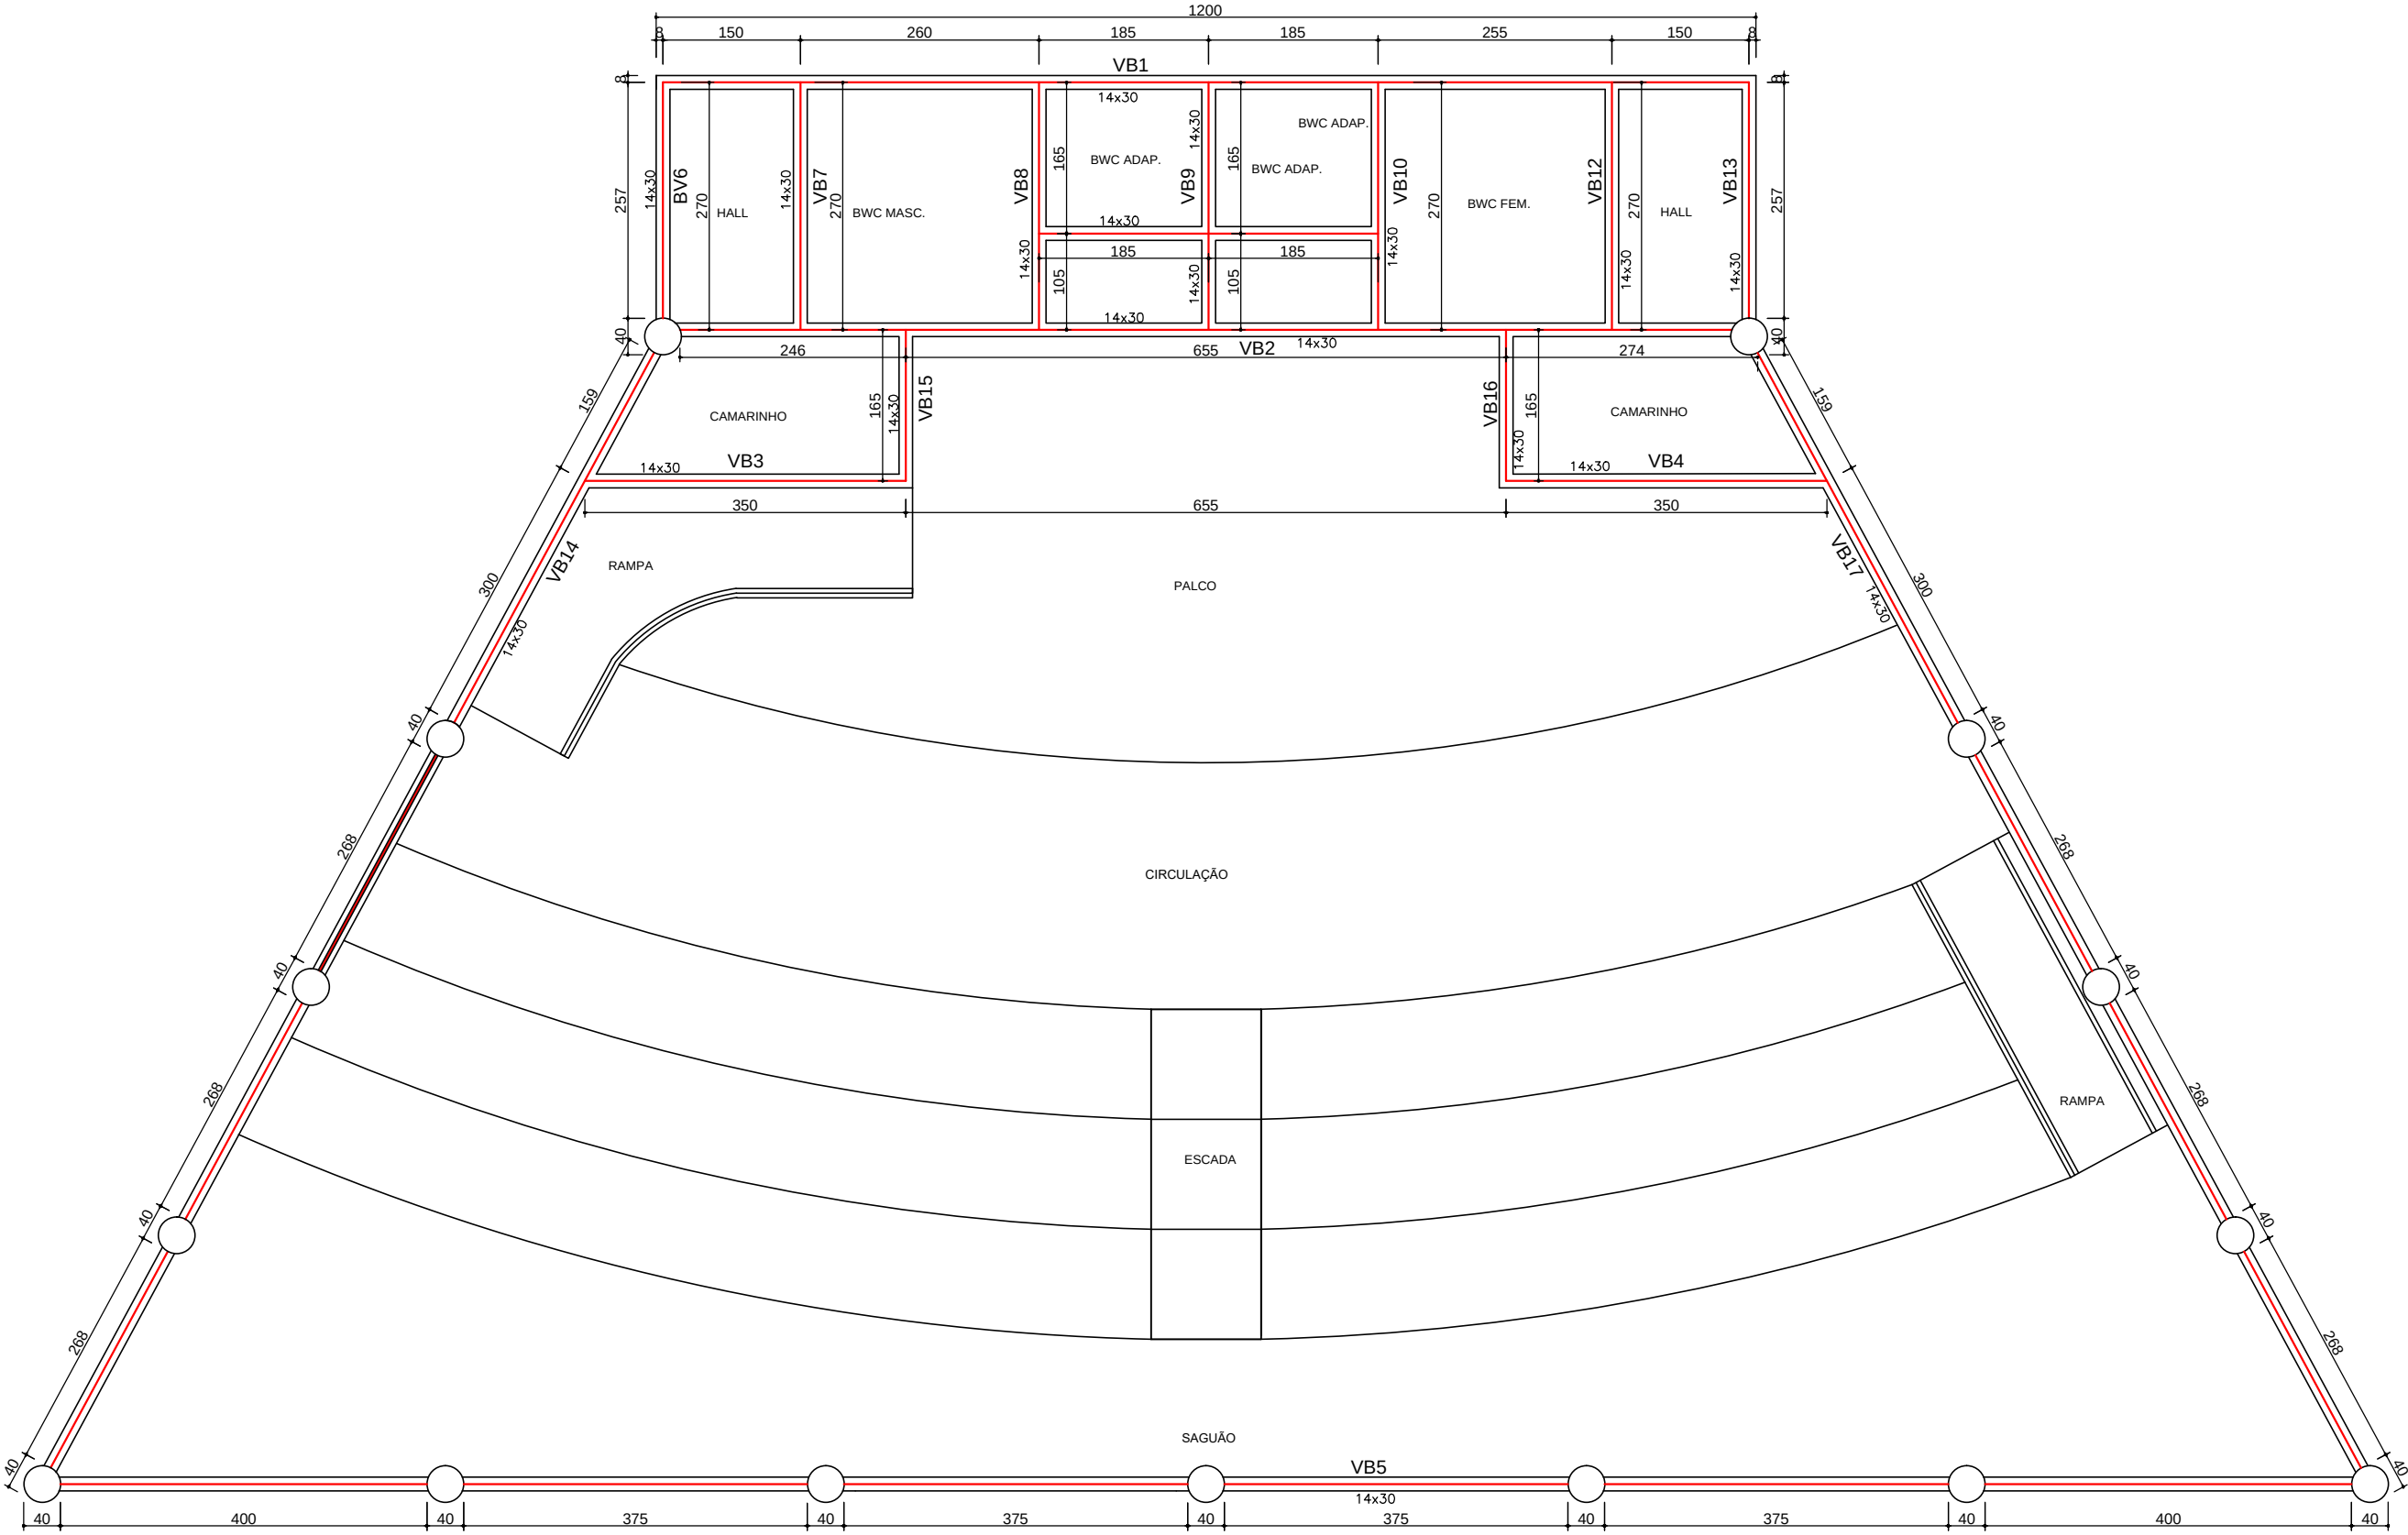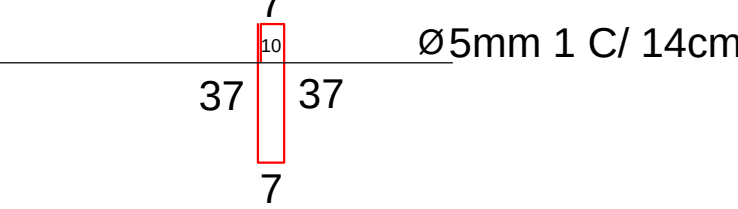

PLANTA BAIXA - VIGAS BALDRAME  
ESCALA: 1:75

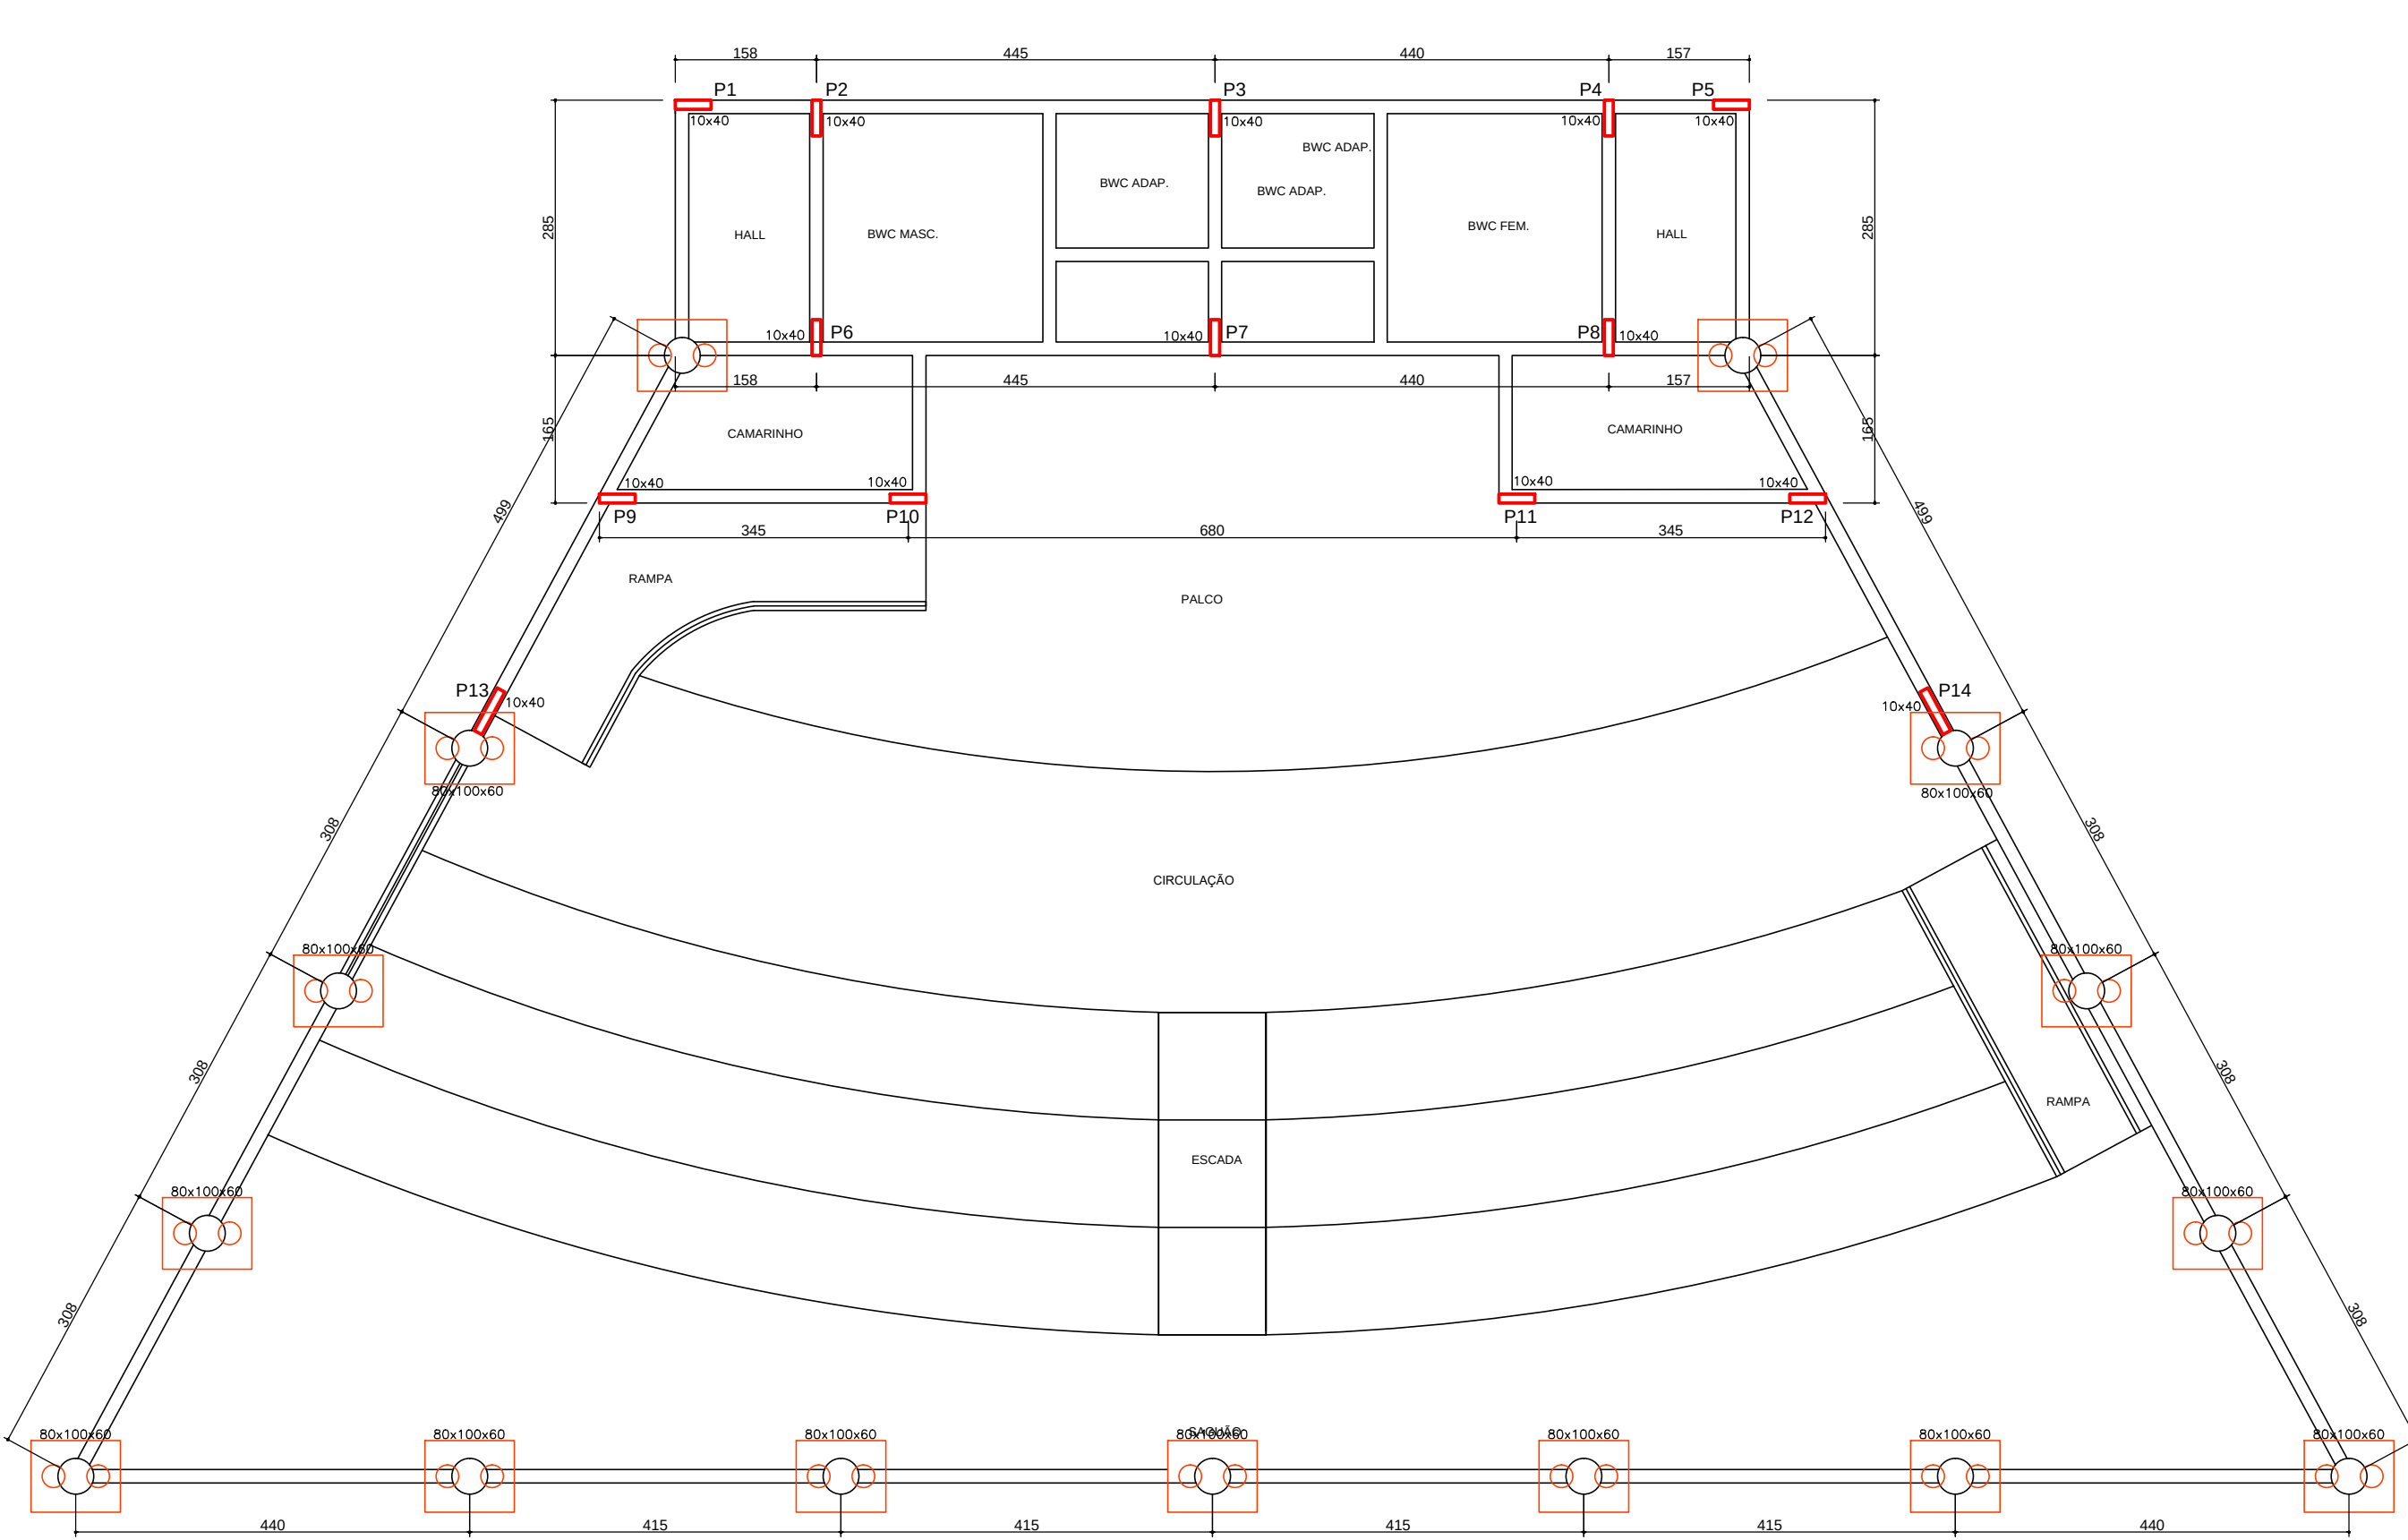

PLANTA BAIXA - BLOCOS E PILARES  
ESCALA: 1:75

**Demap**  
topografia  
MILTON KULCHESKI  
FONE: 045 3267-1444  
9 9982 5036  
demaptopografia@hotmail.com  
RUA MEN DE SÁ, 320  
VERA CRUZ DO OESTE - PR

| PROJETO ARQUITETÔNICO |                              | Endereço:                                               | Conteúdo:   | ÁREA DA INTERVENÇÃO |           |
|-----------------------|------------------------------|---------------------------------------------------------|---|---------------------|-----------|
| Obra:                 | PARQUE ECOLÓGICO DE CÉU AZUL | AVENIDA NILO UMBERTO DEITOS<br>MUNICÍPIO DE CÉU AZUL-PR | PLANTA BAIXA-BLOCOS E PILARES, PLANTA BAIXA VIGAS BALDRAME<br>FUNDAÇÕES, DETALHE BLOCOS, PILARES, VIGA BALDRAME, VIGA DE COBERTUA | 271,49m2            |           |
| Projeto:              |                              | Resp. Técnico:                                          |   | Folha:              | 18/20     |
|                       |                              |                                                         |   | Data:               | MAIO/2018 |
|                       |                              |                                                         |   | Escala:             | INDICADA  |
|                       |                              |                                                         |   |                     |           |