


CORTE LONGITUDINAL AA
ESCALA: 1:100

CORTE TRANSVESAL BB
ESCALA: 1:100

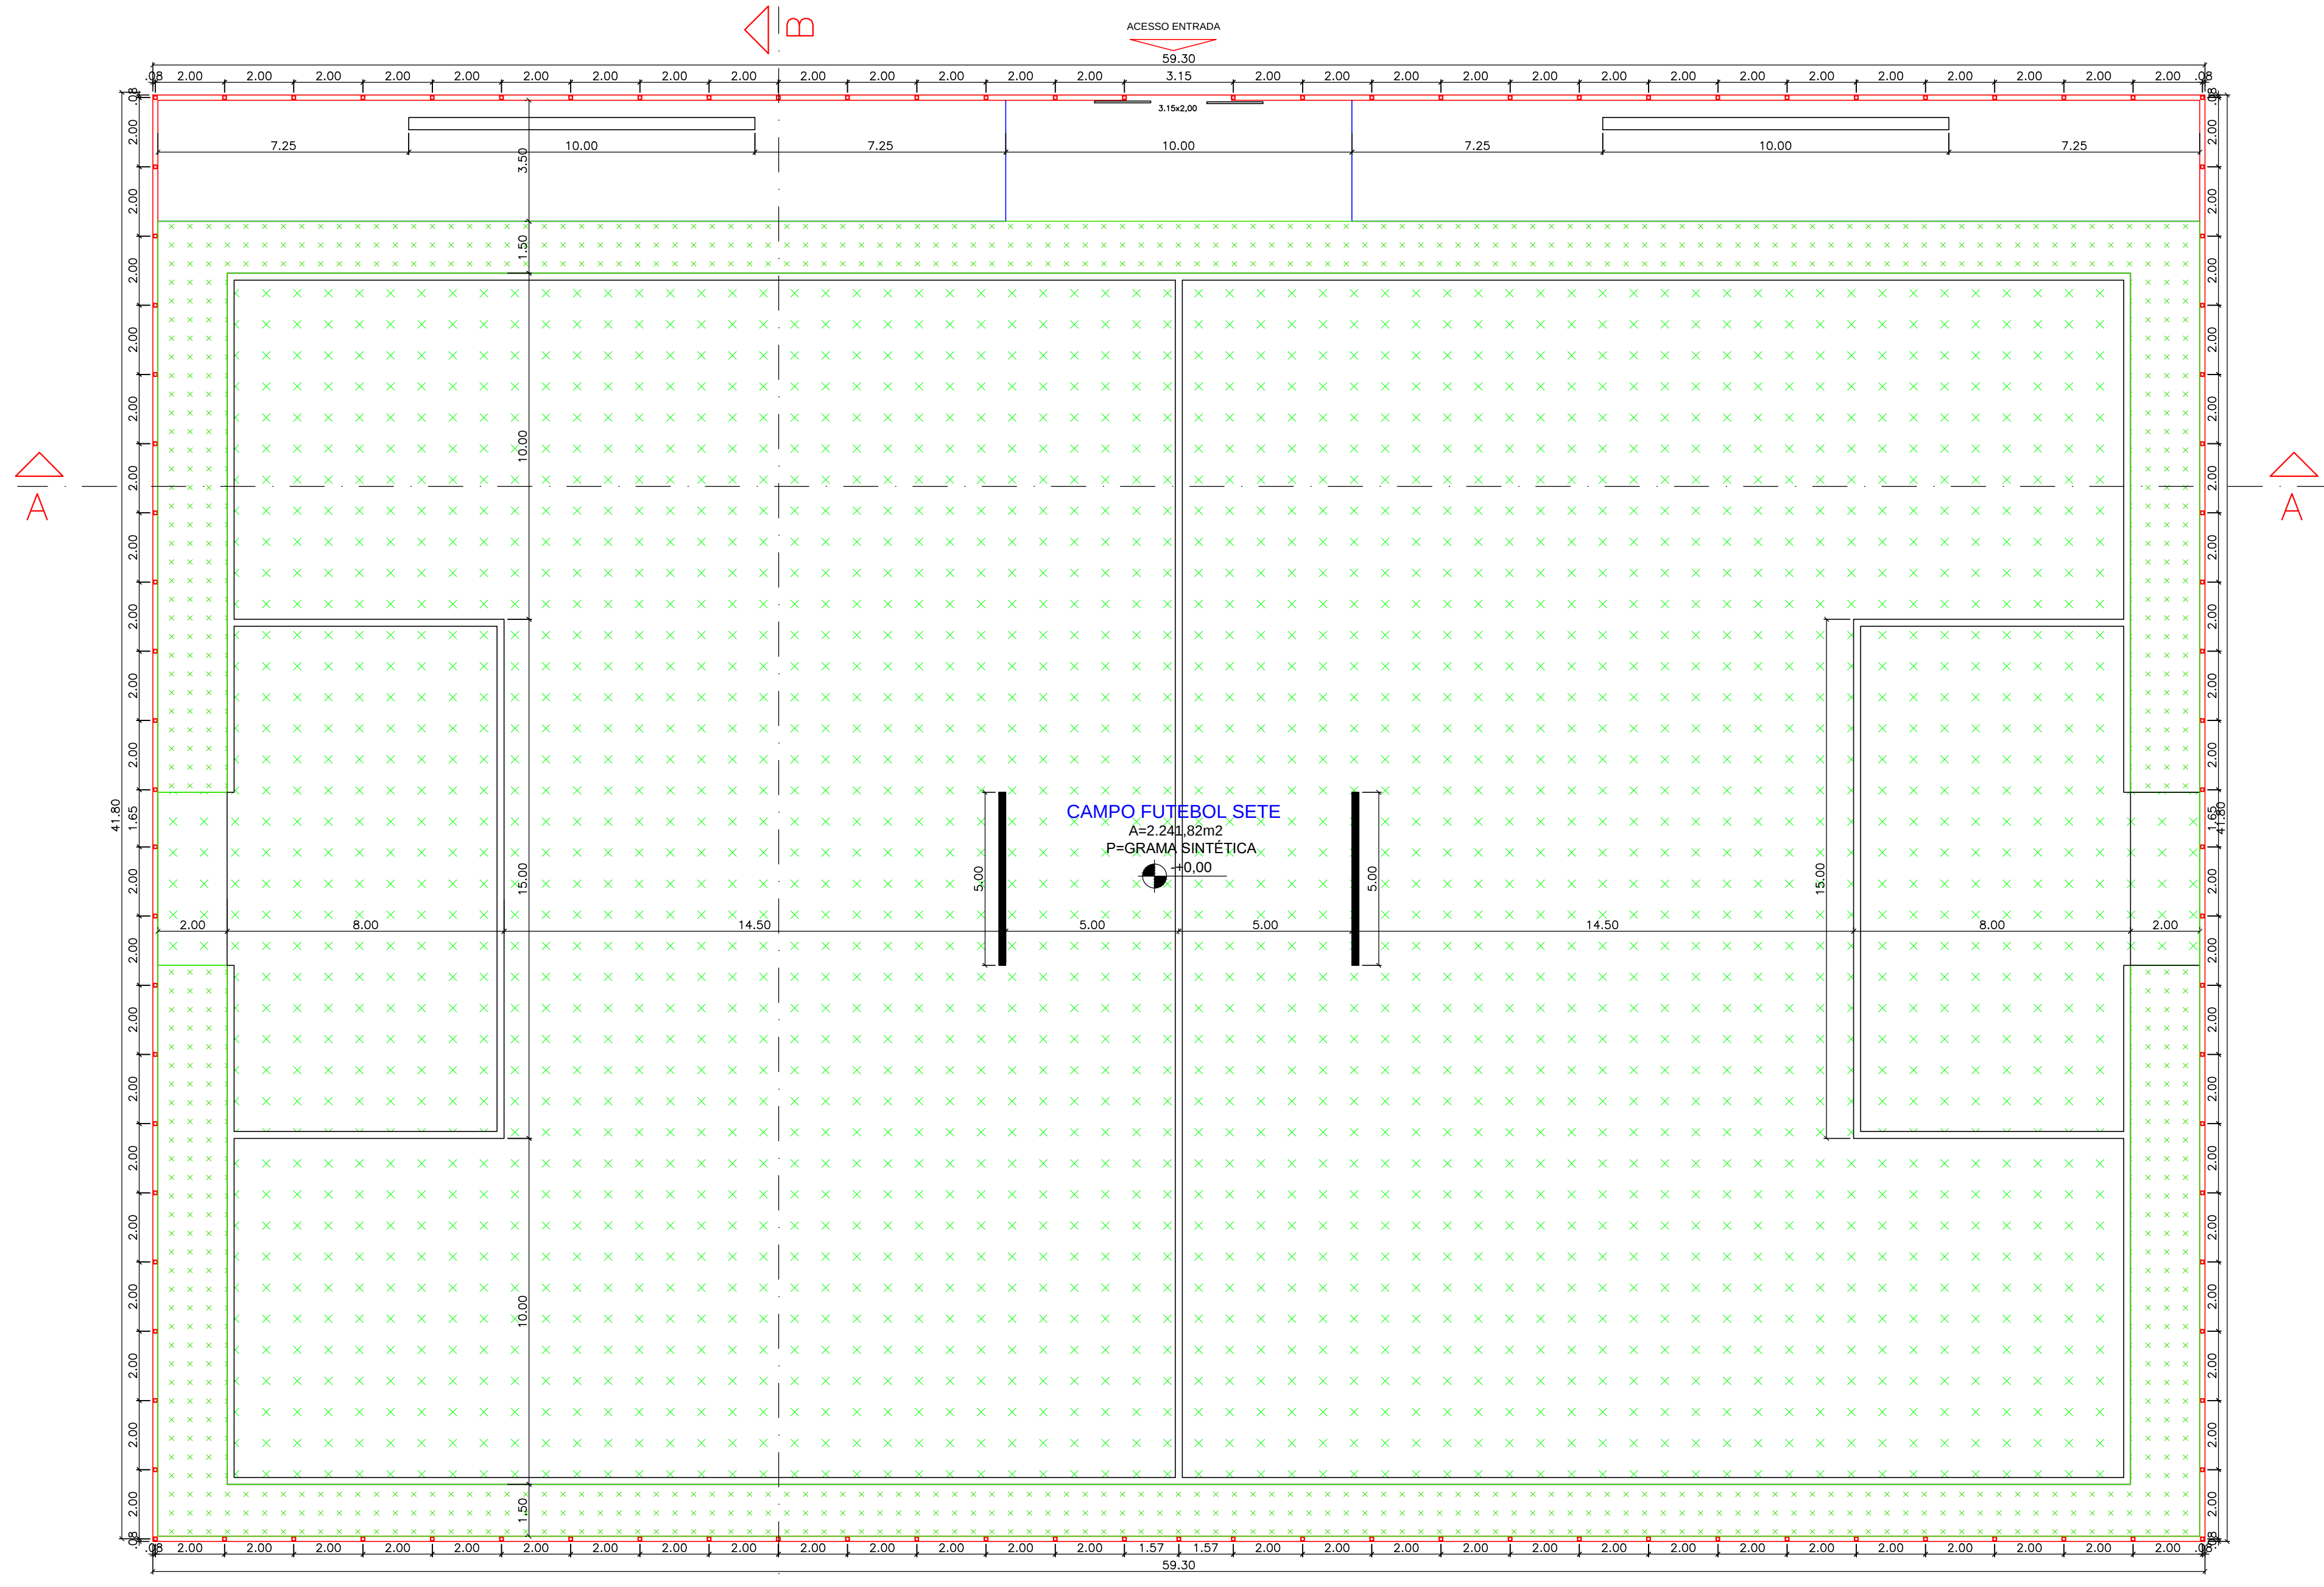


PLANTA BAIXA
ESCALA: 1:100

LEGENDA

	GRAMA SINTÉTICA2.241,82m2
	TELA GALVANIZADA739,54m2

Demap
Topografia
MILTON KULCHESKI
FONE: 045 3267-1444
9 9982 5036
demaptopografia@hotmail.com
RUA MEN DE SÁ, 320
VERA CRUZ DO OESTE - PR

PROJETO ARQUITETÔNICO		Endereço: RUA DAS PEROBAS – BOA VISTA MUNICÍPIO DE CÉU AZUL-PR		Conteúdo: PLANTA BAIXA CAMPO SE FUTEBOL SETE, CORTES, DETALHE GRADE DE FECHAMENTO, LOCALIZAÇÃO E IMPLANTAÇÃO		Área da obra: 2.478,56m2
Obra: CAMPO DE FUTEBOL SETE COM GRAMA SINTÉTICA		Projeto:		Resp. Técnico:		Folha: 01/16
				Proprietário:		Data: JANEIRO/2018
				MUNICÍPIO DE CÉU AZUL		Escala: INDICADA

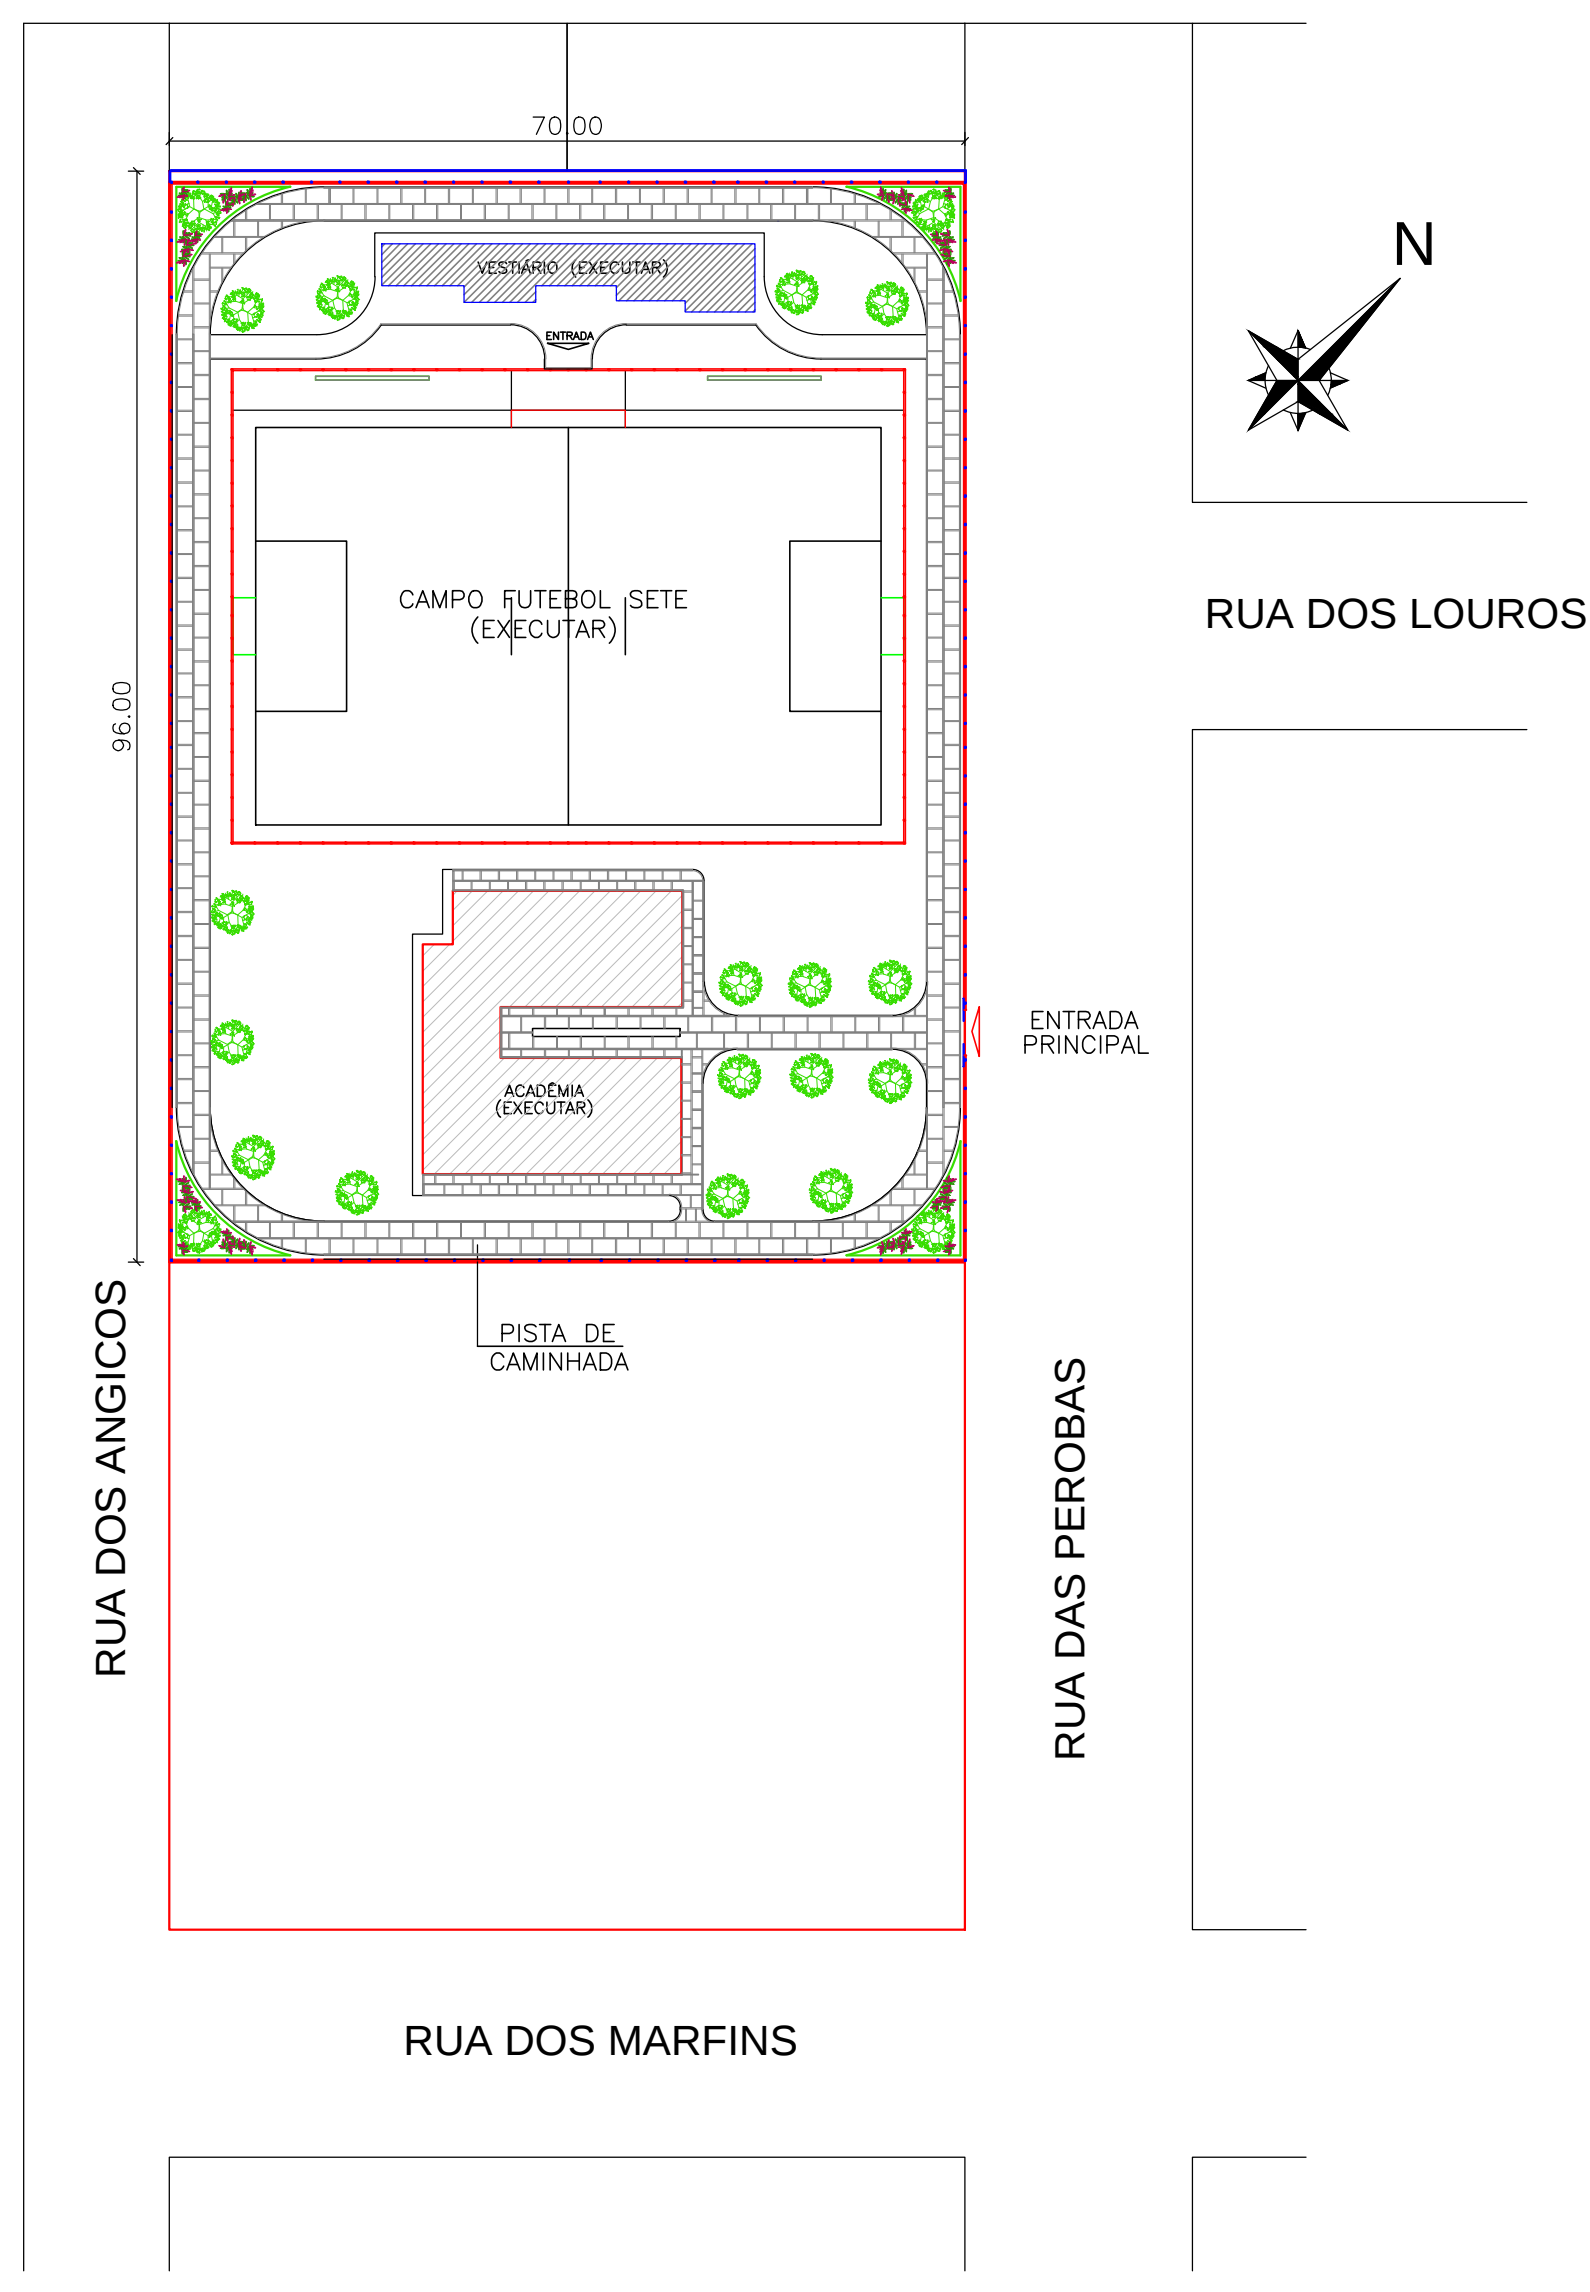

LOCALIZAÇÃO E IMPLANTAÇÃO
ESCALA: 1:500