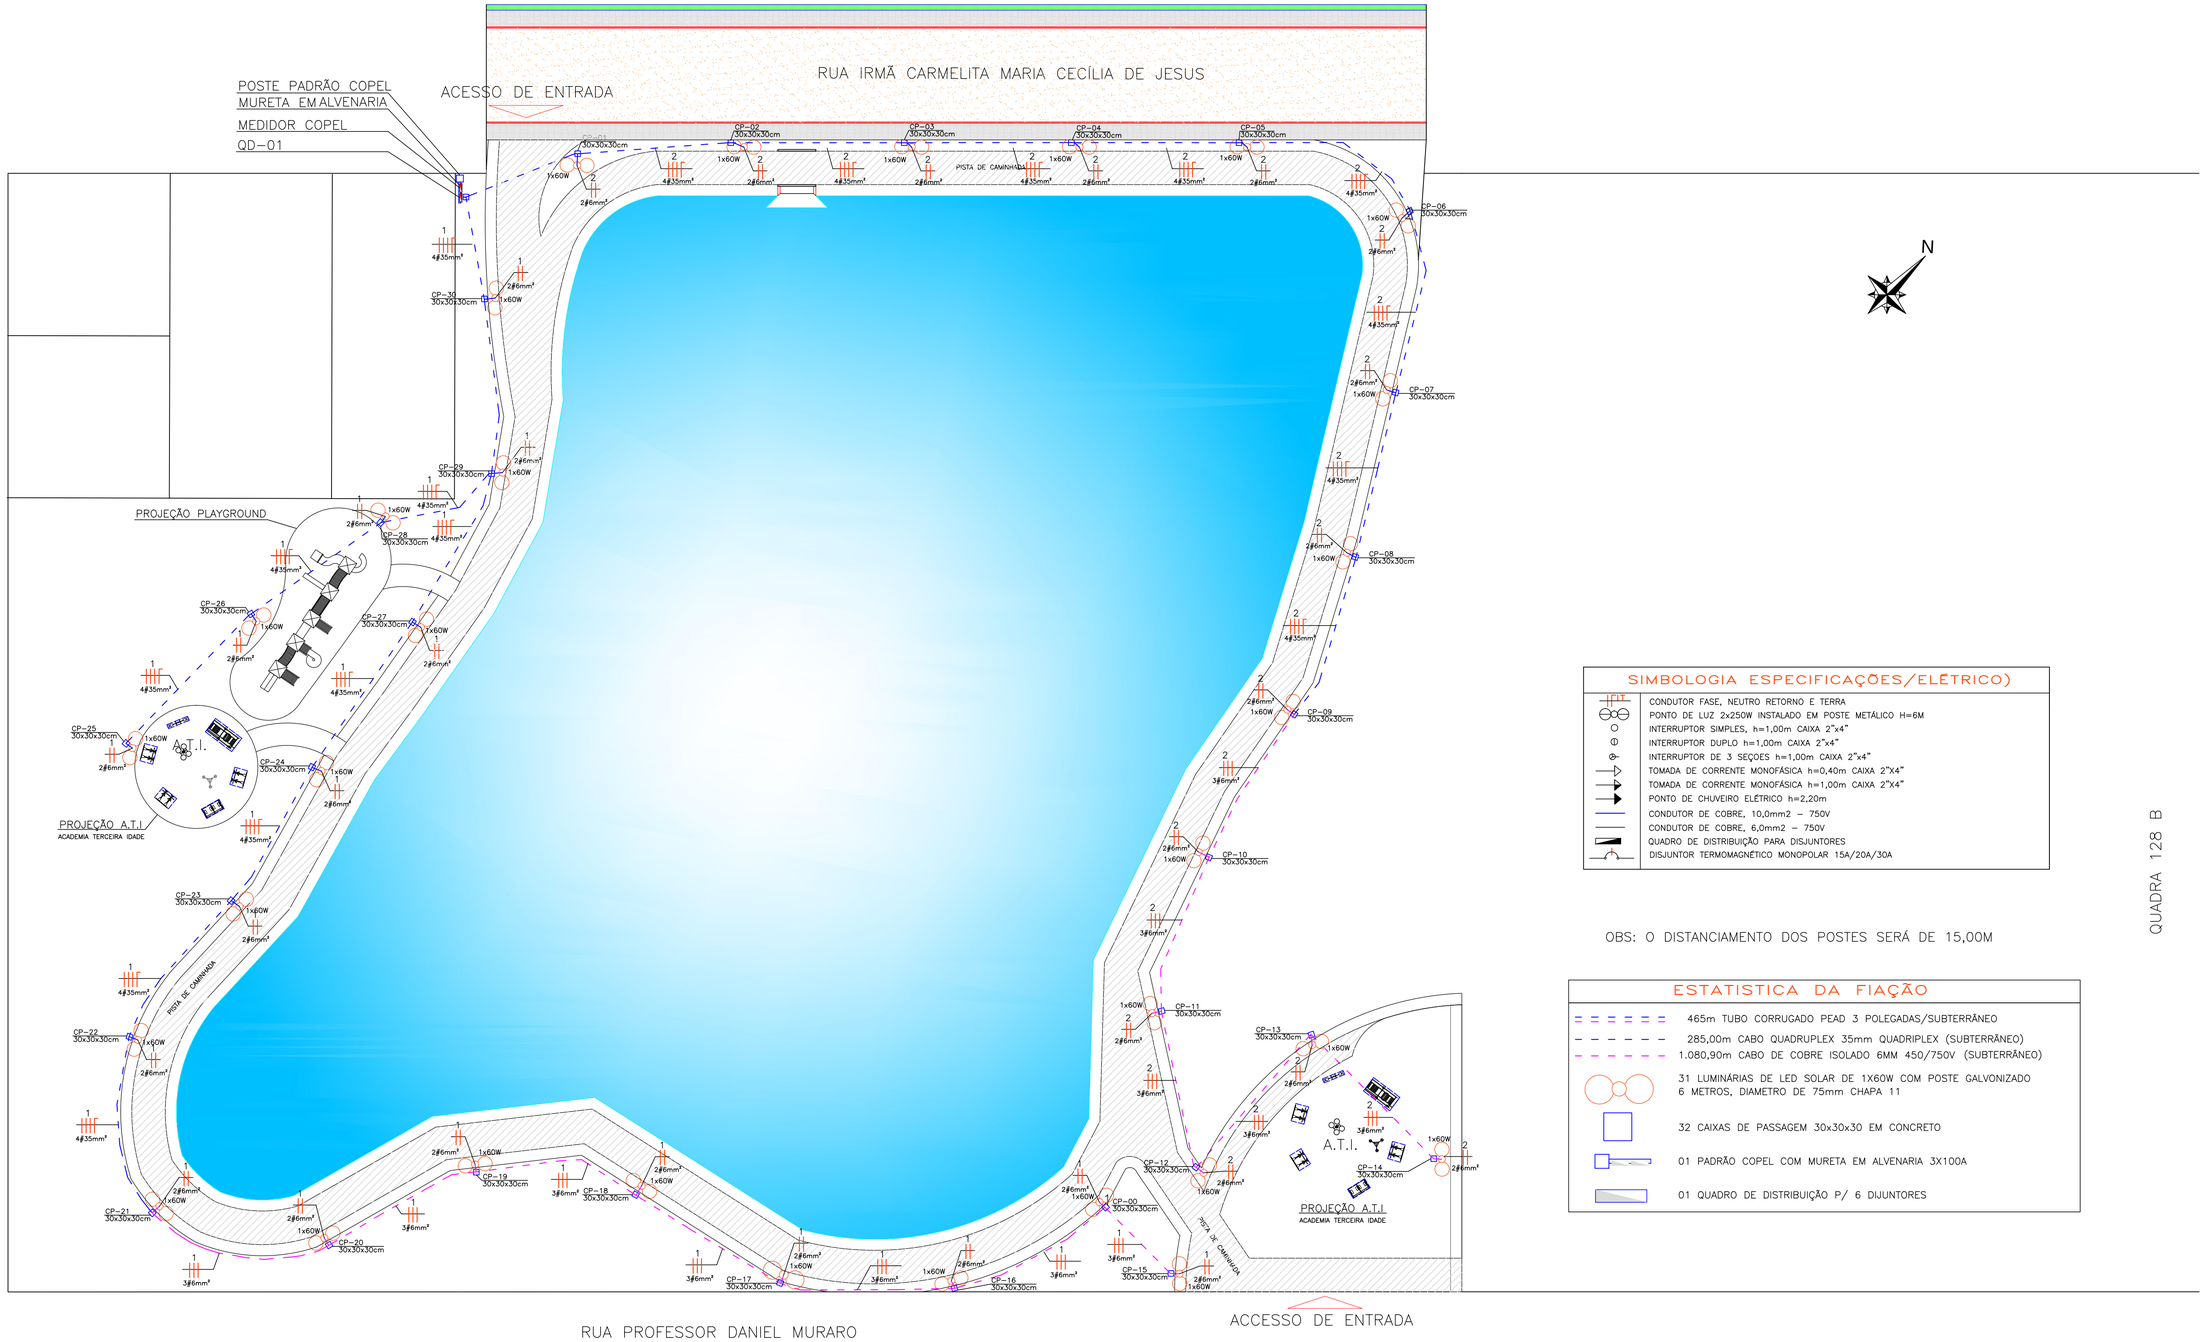

SIMBOLOGIA ESPECIFICAÇÕES/ELÉTRICO)

- CONDUTOR FASE, NEUTRO RETORNO E TERRA
- PONTO DE LUZ 2x250W INSTALADO EM POSTE METÁLICO H=6M
- INTERRUPTOR SIMPLES, h=1,00m CAIXA 2"x4"
- INTERRUPTOR DUPLO h=1,00m CAIXA 2"x4"
- INTERRUPTOR DE 3 SEÇÕES h=1,00m CAIXA 2"x4"
- TOMADA DE CORRENTE MONOFÁSICA h=0,40m CAIXA 2"X4"
- TOMADA DE CORRENTE MONOFÁSICA h=1,00m CAIXA 2"X4"
- PONTO DE CHUVEIRO ELÉTRICO h=2,20m
- CONDUTOR DE COBRE, 10,0mm2 – 750V
- CONDUTOR DE COBRE, 6,0mm2 – 750V
- QUADRO DE DISTRIBUIÇÃO PARA DISJUNTORES
- DISJUNTOR TERMOMAGNÉTICO MONOPOLAR 15A/20A/30A

OBS: O DISTANCIAMENTO DOS POSTES SERÁ DE 15,00M

ESTATISTICA DA FIAÇÃO

- 465m TUBO CORRUGADO PEAD 3 POLEGADAS/SUBTERRÂNEO
- 285,00m CABO QUADRUPLEX 35mm QUADRIPLEX (SUBTERRÂNEO)
- 1.080,90m CABO DE COBRE ISOLADO 6MM 450/750V (SUBTERRÂNEO)
- 31 LUMINÁRIAS DE LED SOLAR DE 1X60W COM POSTE GALVONIZADO 6 METROS, DIAMETRO DE 75mm CHAPA 11
- 32 CAIXAS DE PASSAGEM 30x30x30 EM CONCRETO
- 01 PADRÃO COPEL COM MURETA EM ALVENARIA 3X100A
- 01 QUADRO DE DISTRIBUIÇÃO P/ 6 DIJUNTORES

QUADRA 128 B

PLANTA BAIXA ELÉTRICA

ESCALA 1:250

Demap Topografia
MILTON KULCHESKI
FONE: 045 3267-1444
9 9982 5036
demaptopografia@hotmail.com
RUA MEN DE SÁ, 320
VERA CRUZ DO OESTE - PR

PROJETO ELÉTRICO

Obra: PARQUE ECOLÓGICO DE CÉU AZUL

Endereço: RUA IRMÃ CARMELITA MARIA CECILIA DE JESUS MUNÍCIPIO DE CÉU AZUL–PR

Conteúdo: PLANTA BAIXA–ELÉTRICO, PADRÃO DE ENTRADA, POSTE ILUMINAÇÃO, ESPECIFICAÇÕES ELÉTRICO, ESTATÍSTICAS FIAÇÃO

Projeto:

Resp. Técnico:

Proprietário: MUNICIPIO DE CÉU AZUL

ÁREA DA INTERVENÇÃO: 10.083,05m²

Folha: 14/20

Data: MAIO/2018

Escala: INDICADA