



VISTA FACHADA - COZINHA / BANCADA 90

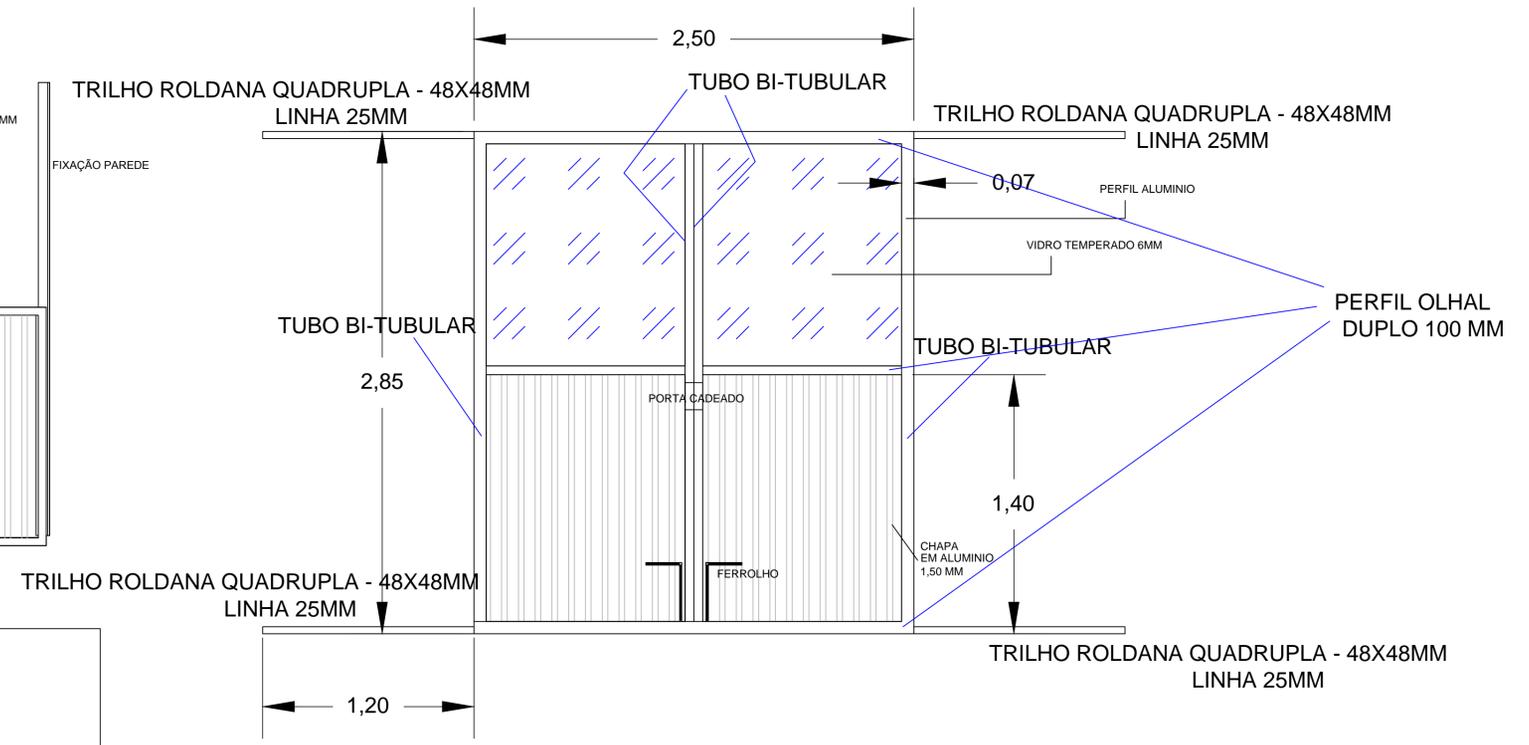

VISTA INTERNA PORTA DO SAGUÃO

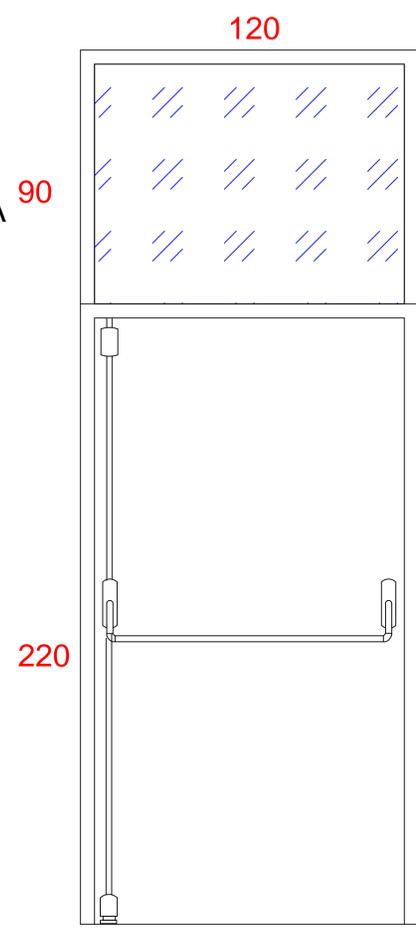

VISTA FRONTAL

A) Travamento vertical e horizontal

PORTA SAÍDA DE EMERGÊNCIA  
COM BARRA ANTIPÂNICO - CORREDOR SALAS DE AULA  
(120X220)  
BANDEIRA DE 0,90X120  
C/ VIDRO TEMPERADO  
MOLDURA EM AÇO

PROJETO ARQUITETÔNICO		
<b>ESTATÍSTICA</b>		
ENDEREÇO: <b>ESCOLA MUNICIPAL TANCREDO NEVES</b> RUA NITERÓI, 220 QUADRA Nº 150-B1		
DETALHES - PORTAS EM ALUMINIO/ PORTAS EM AÇO / BANCADAS/ÓCULO COZINHA	PRANCHA: <b>1/1</b>	PAPEL: <b>A1</b>
PROPRIETÁRIO:	RESPONSÁVEL TÉCNICO : PROJETO	RESPONSÁVEL TÉCNICO : EXECUÇÃO
CONTEÚDO: REPRESENTAÇÃO GRAFICA E DETALHES	PROJETO: JUNHO de 2019	ESCALA: Indicada
"A aprovação do presente projeto pela prefeitura não reconhece a propriedade do imóvel."		