


INSTALAÇÃO DE FORRO DE MADEIRA PINUS

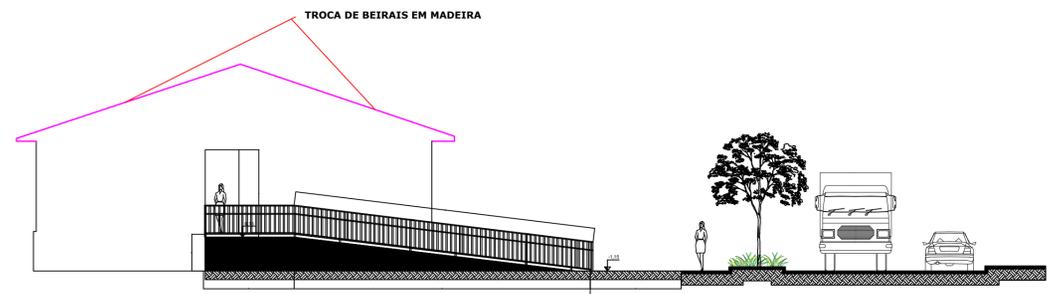

ELEVAÇÃO LATERAL
ESCALA
1:100

REPRESENTAÇÃO GRÁFICA DE PROJETO ARQUITETÔNICO

ESTATÍSTICA

ENDEREÇO: **ESCOLA MUNICIPAL TANCREDO NEVES**
RUA NITERÓI, 220 QUADRA Nº 150-B1

DETALHES - FORROS E BEIRAIS PRANCHA: **1/1** PAPEL: **A1**

PROPRIETÁRIO: _____ RESPONSÁVEL TÉCNICO : PROJETO _____ RESPONSÁVEL TÉCNICO : EXECUÇÃO _____

CONTEÚDO: REPRESENTAÇÃO GRÁFICA E DETALHES PROJETO: **JUNHO de 2019** ESCALA: **Indicada**

"A aprovação do presente projeto pela prefeitura não reconhece a propriedade do imóvel."