
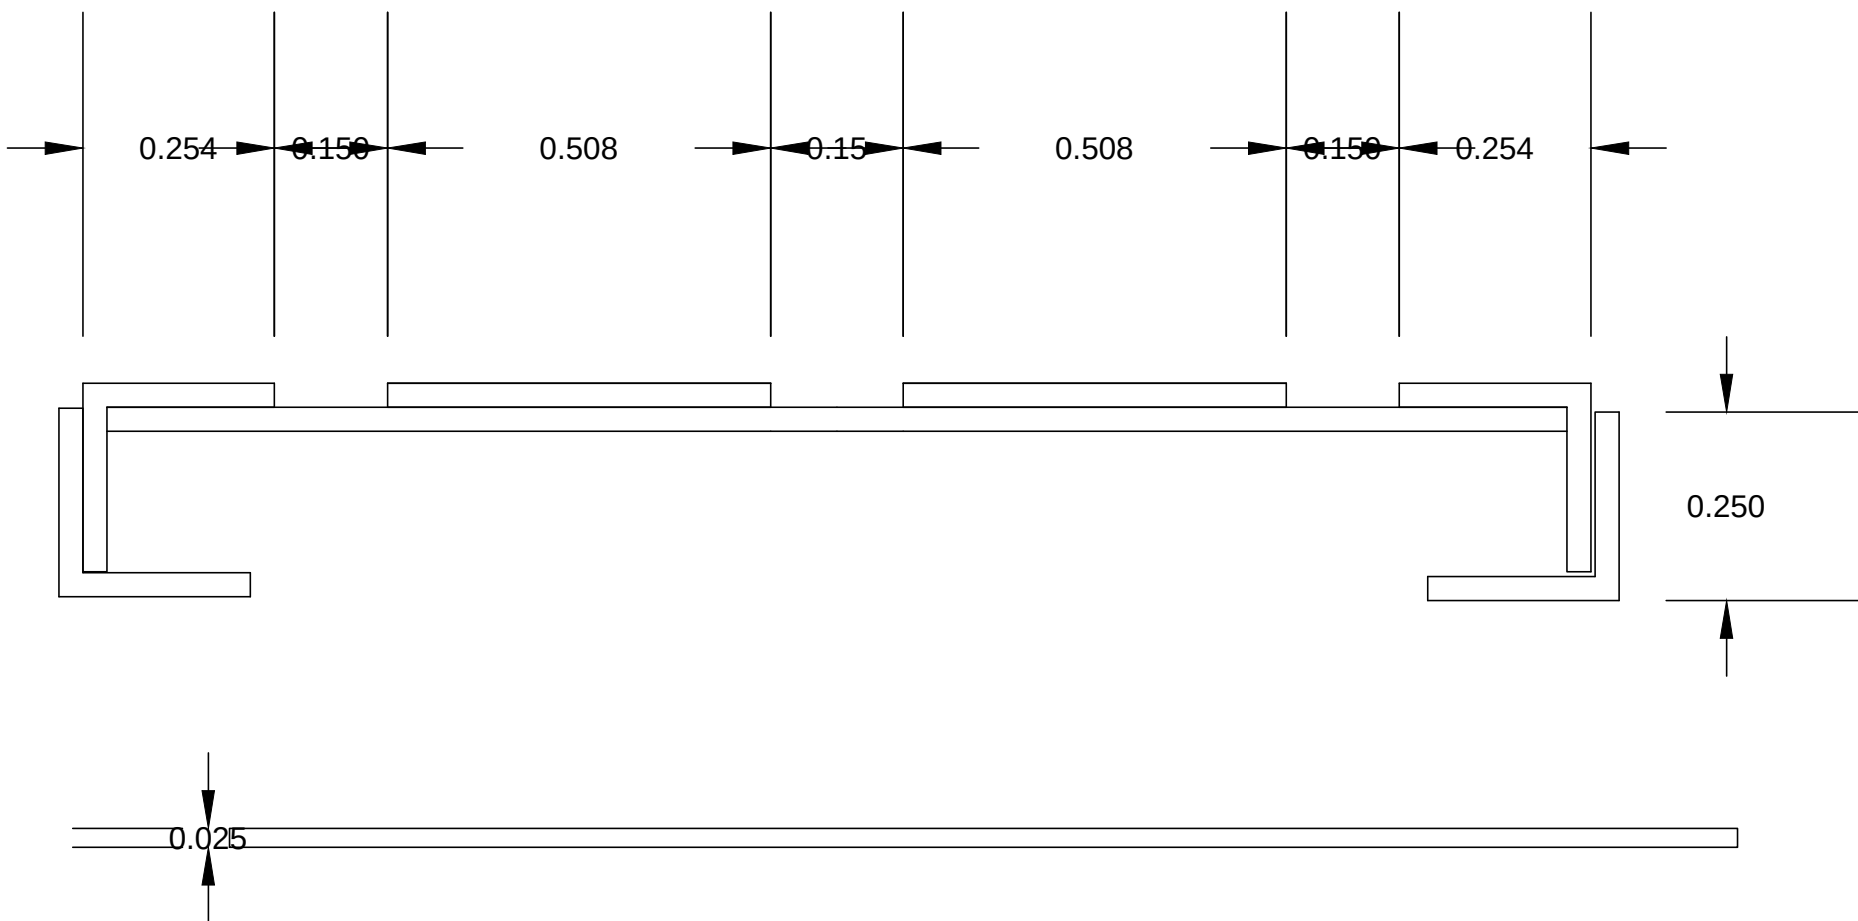
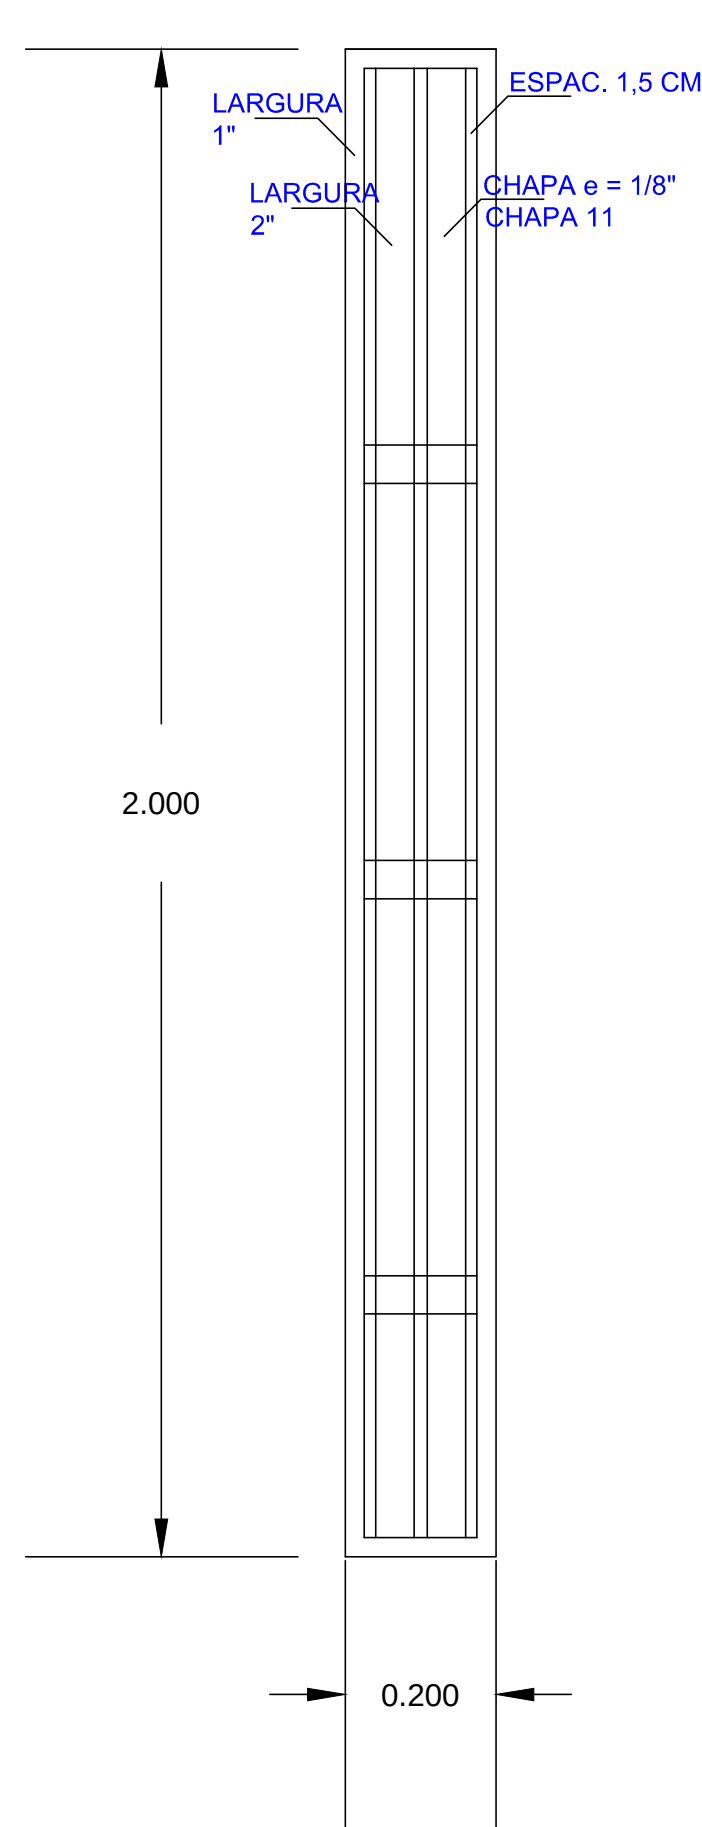


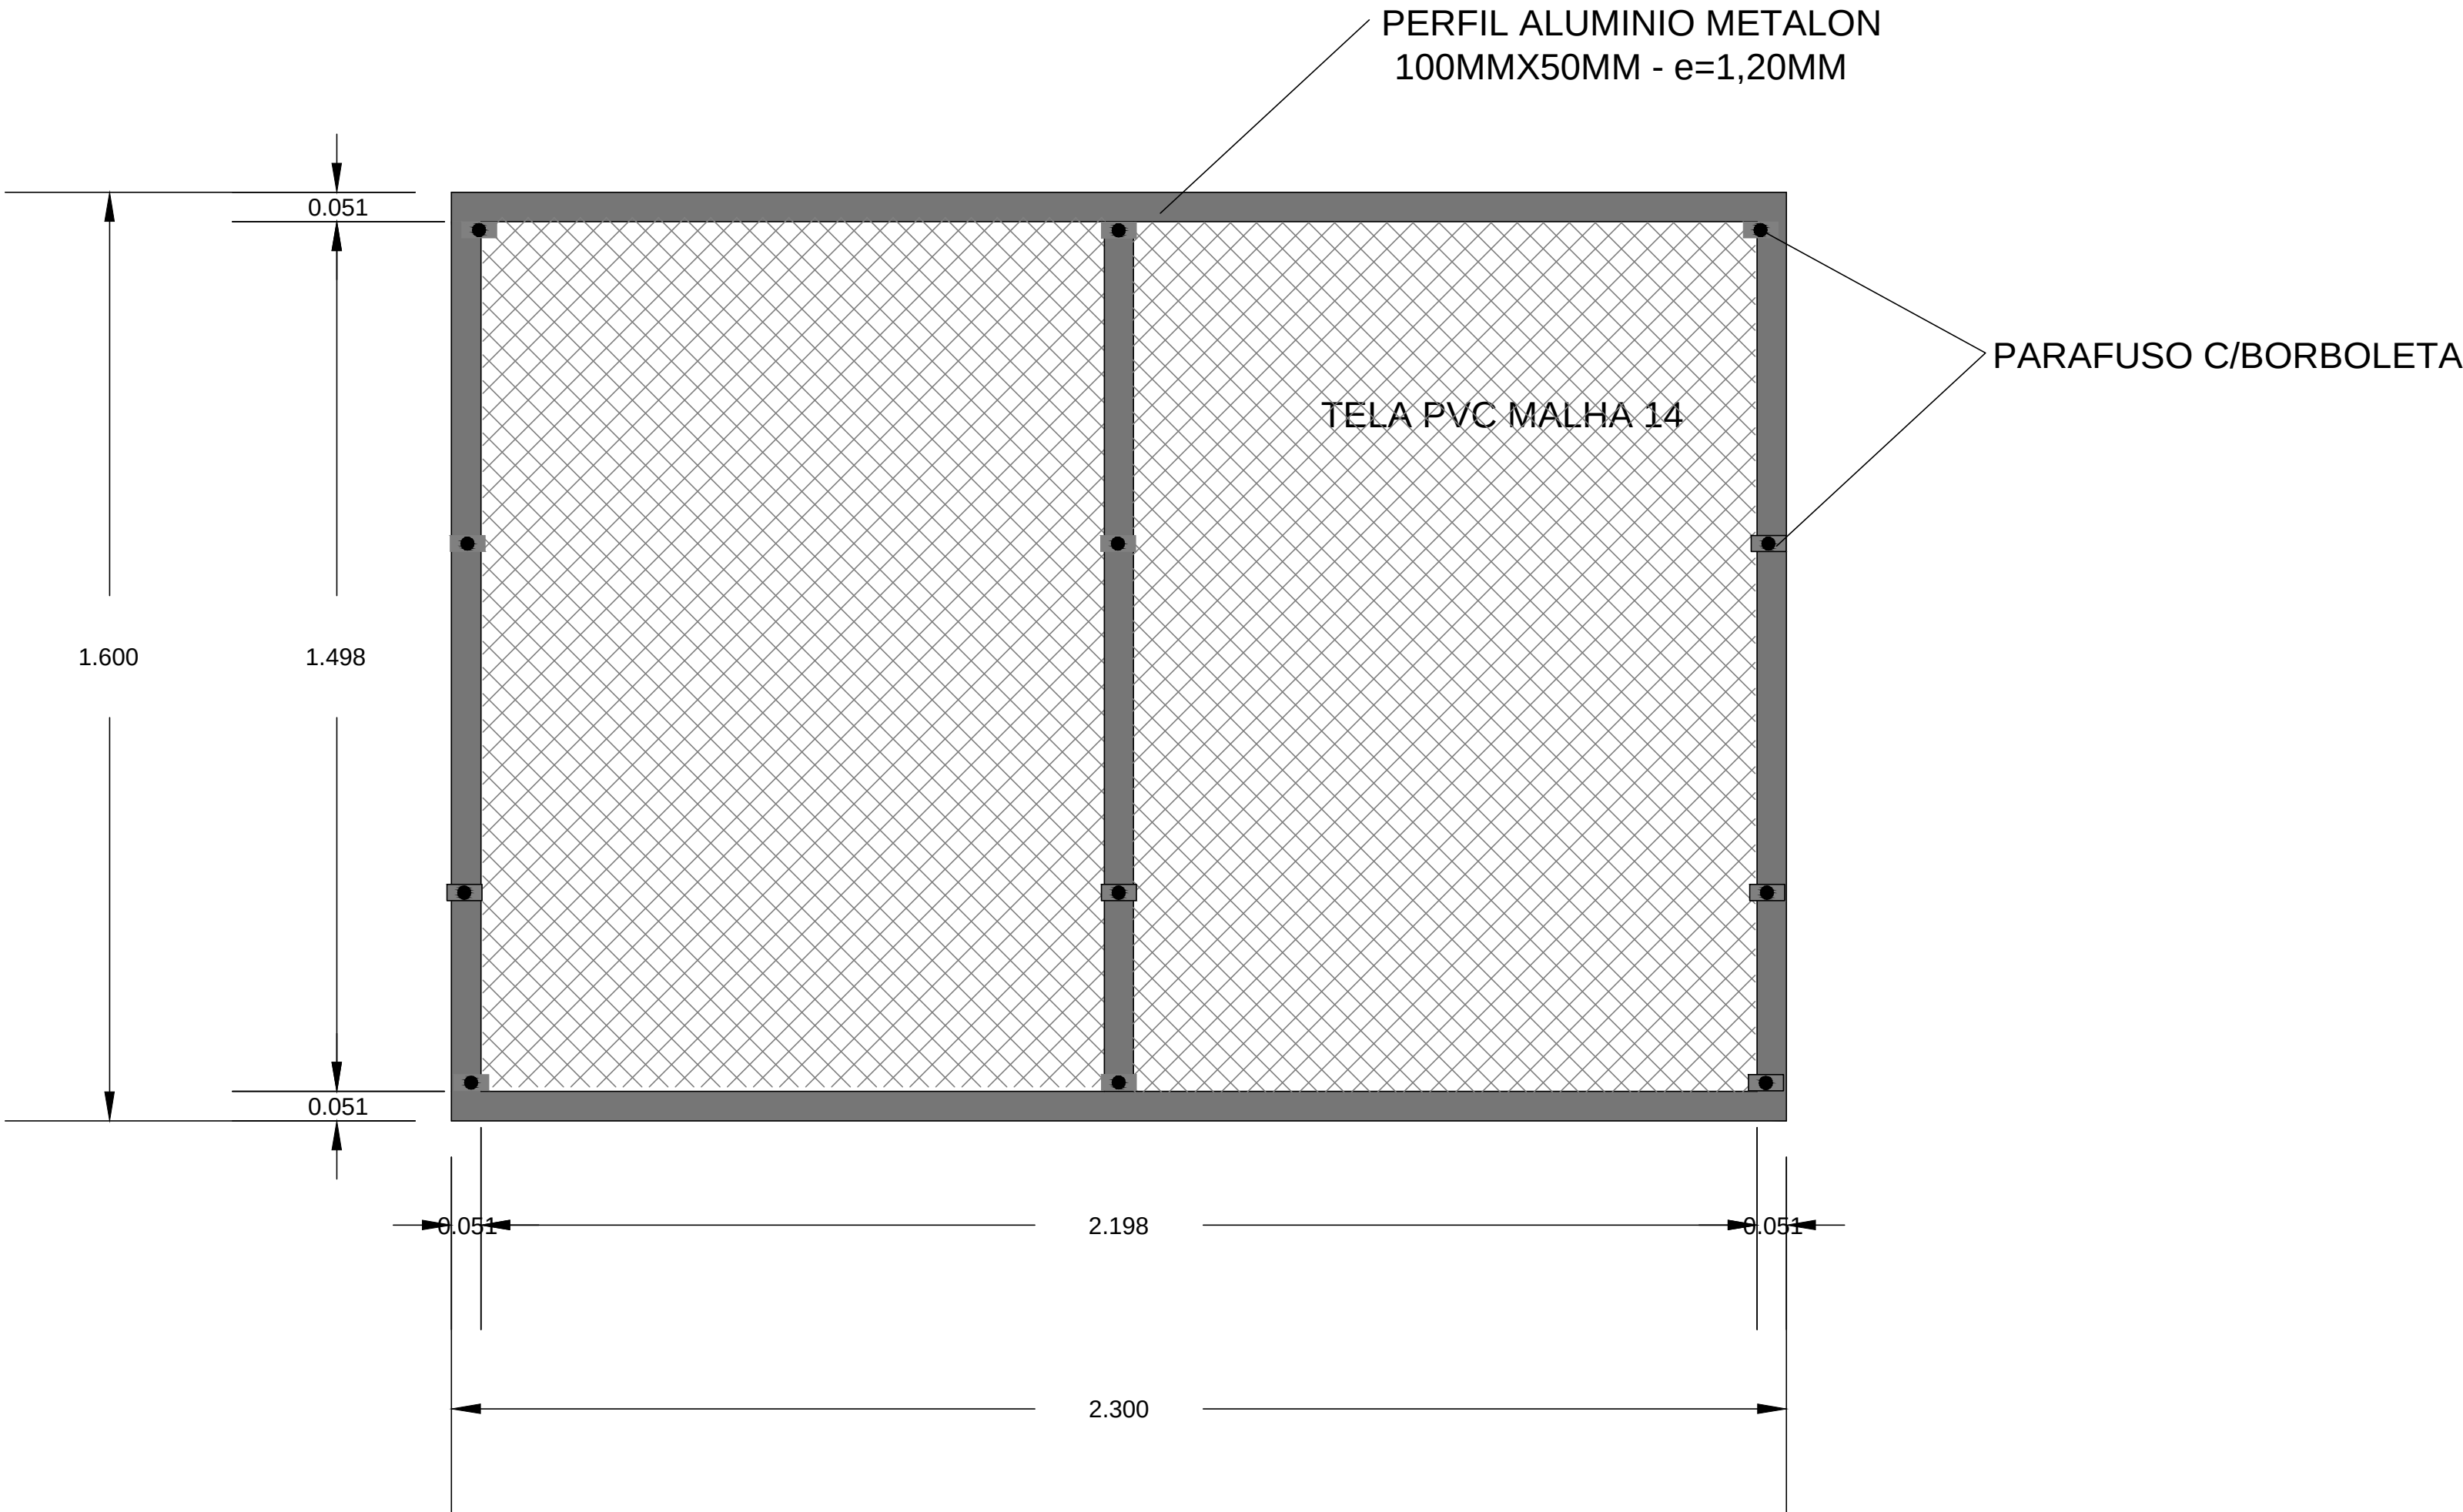

REPRESENTAÇÃO GRÁFICA DE PROJETO ARQUITETÔNICO

ESTATÍSTICA

ENDEREÇO: ESCOLA MUNICIPAL TANCREDO NEVES RUA NITERÓI, 220			QUADRA Nº 150-B1	
DETALHES -GRELHAS METÁLICAS/ TELAS ANTI INSETOS			PRANCHA: 1/1	PAPEL: A1
PROPRIETÁRIO: _____		RESPONSÁVEL TÉCNICO : PROJETO _____		RESPONSÁVEL TÉCNICO : EXECUÇÃO _____
CONTEÚDO: REPRESENTAÇÃO GRAFICA E DETALHES		PROJETO: JUNHO de 2019		ESCALA: Indicada
"A aprovação do presente projeto pela prefeitura não reconhece a propriedade do imóvel."				