


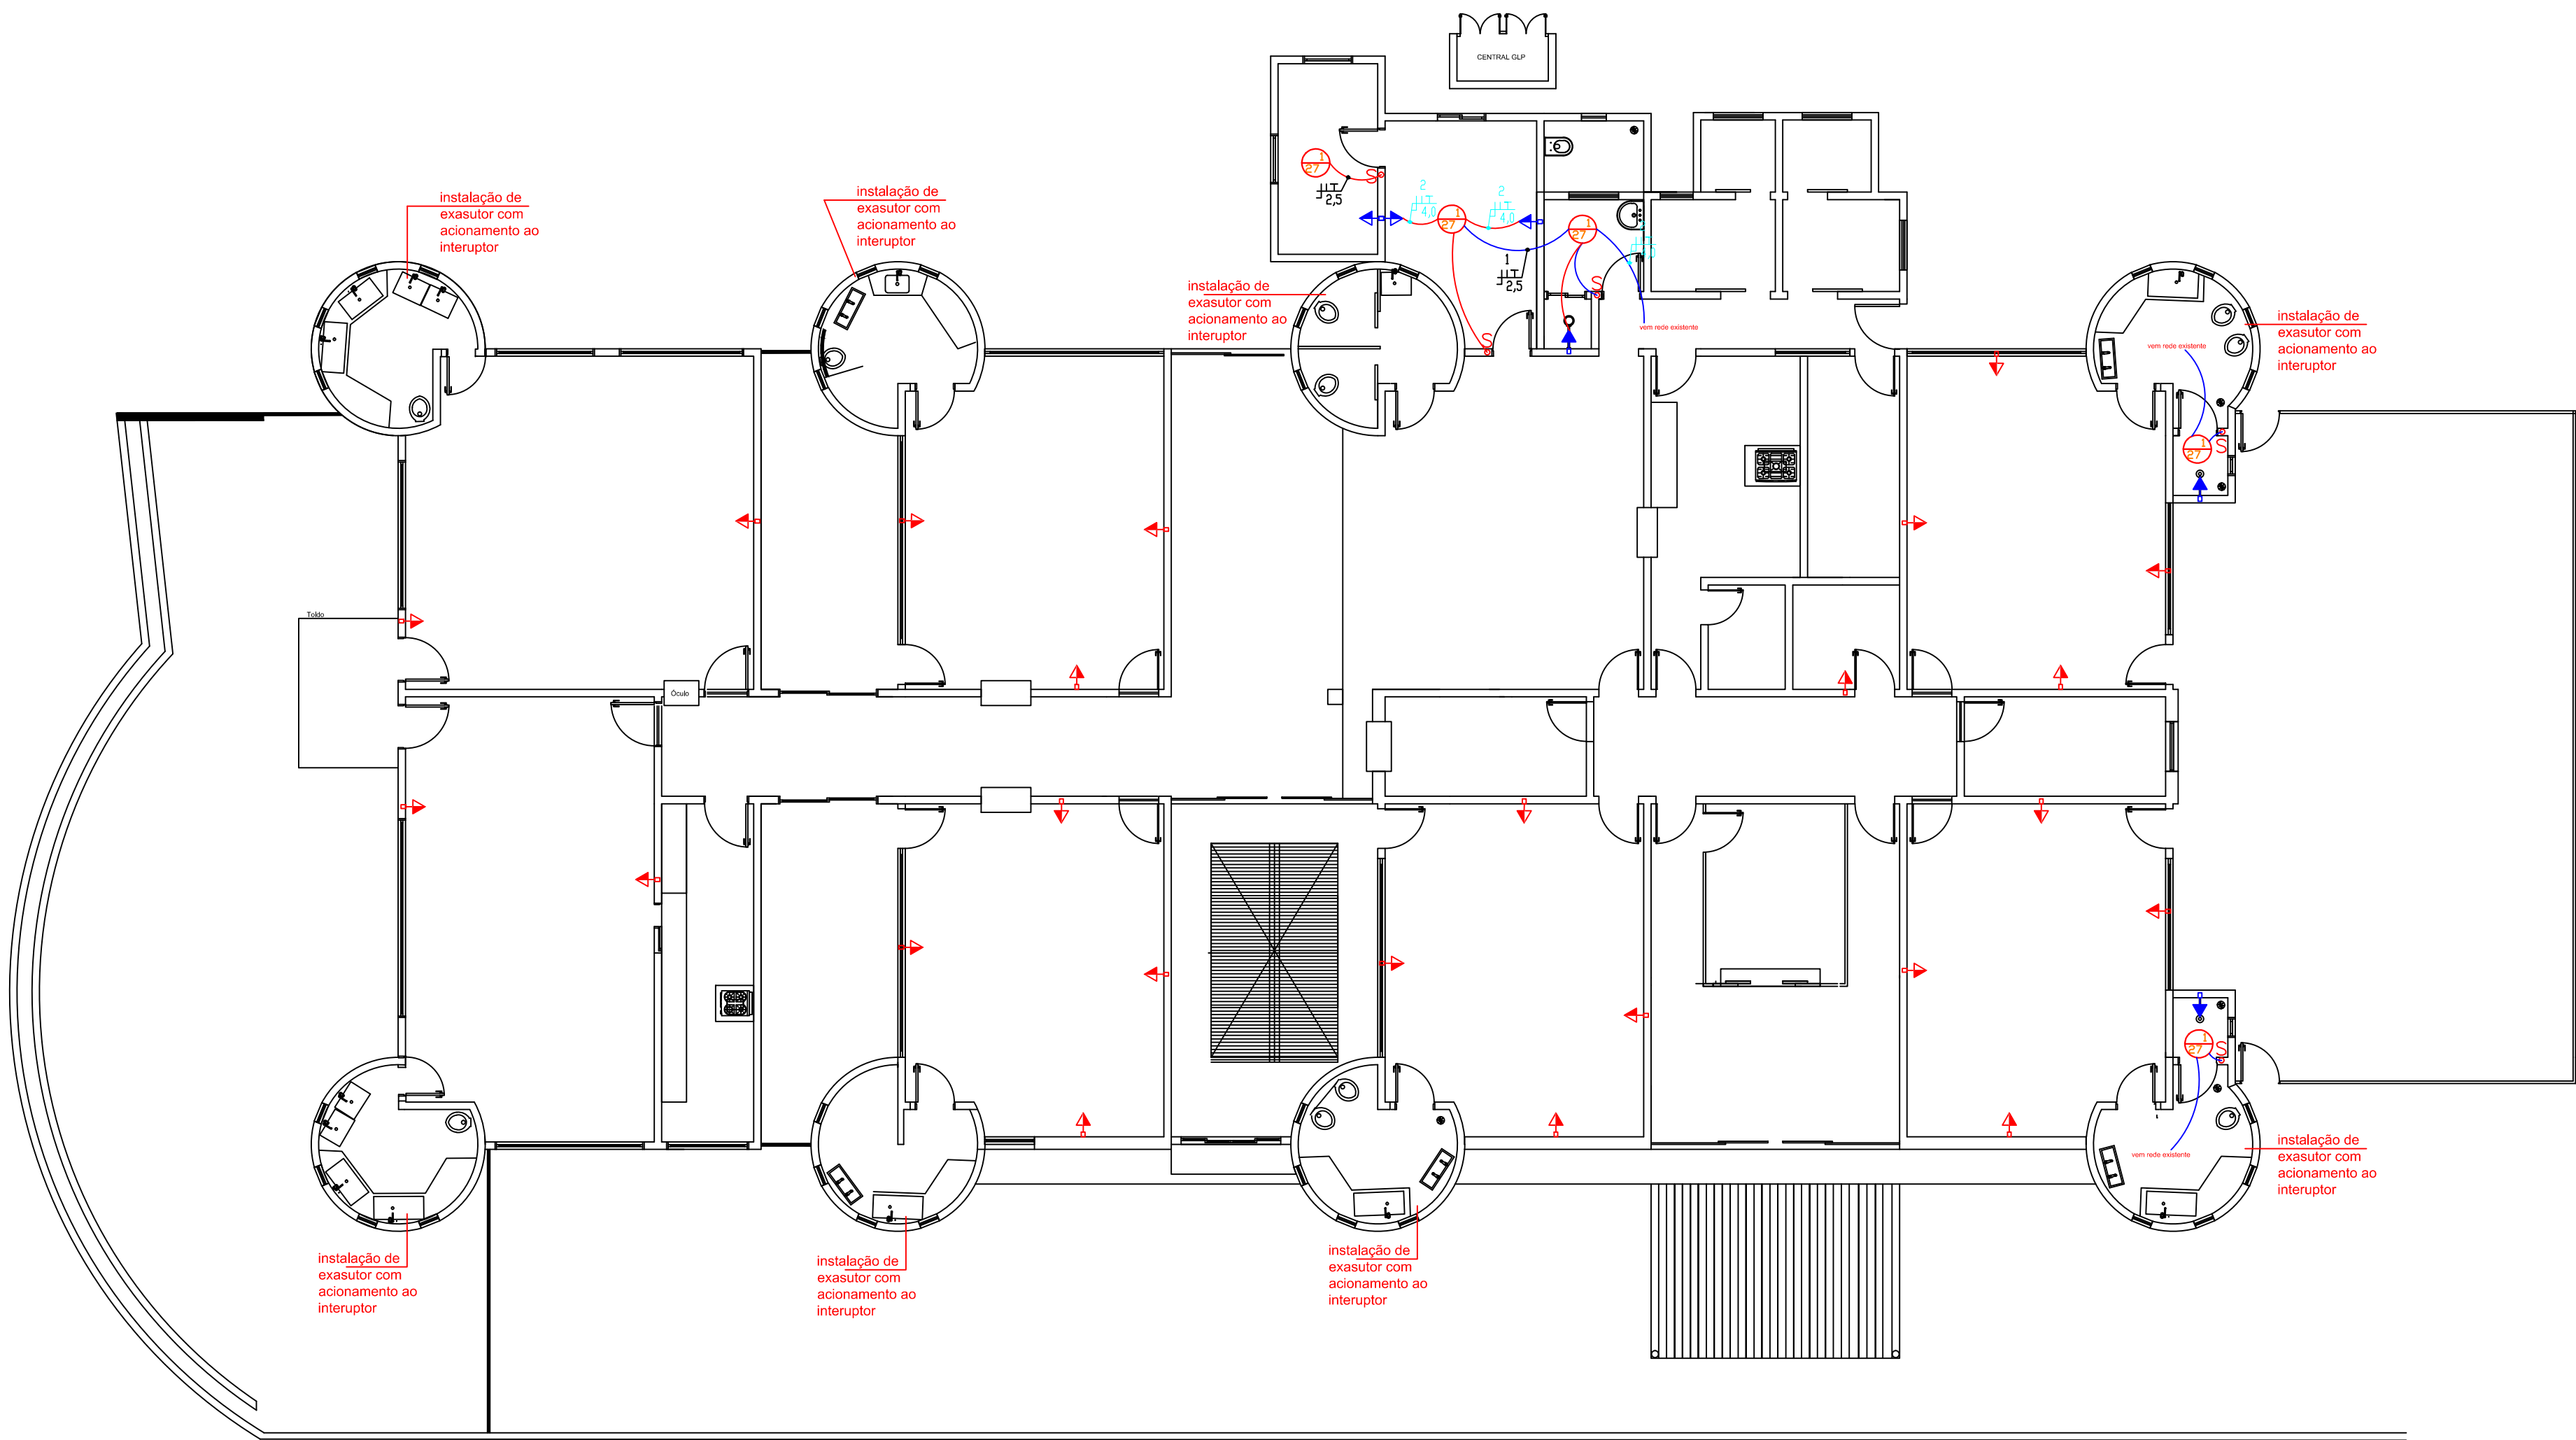

SIMBOLOGIA

PONTO DE LUZ INCANDESCENTE NO TETO

PONTO DE LUZ FLUORESCENTE NO TETO

PONTO DE LUZ FLUORESCENTE NA PAREDE A 1,60 M DO PISO

TOMADA DE ENERGIA EM CX. 2"X4" 2,20M DO PISO - 110V

TOMADA DE ENERGIA EM CX. 2"X4" 1,30M DO PISO - 110V

TOMADA DE ENERGIA A 2,20 M DO PISO - 220V

CAIXA DE DISTRIBUICAO DE DISJUNTORES A 1,30M PISO

TUBULACAO DE PVC RIGIDO ROSQUEAVEL EMBUTIDA NO TETO OU PAREDE

CAMPAINHA


INTERRUPTOR CAMPAINHA

TUBULACAO DE PVC RIGIDO ROSQUEAVEL EMBUTIDA NO PISO

INTERRUPTOR SIMPLES COM 1 TECLA

INTERRUPTOR SIMPLES COM 3 TECLA

INTERRUPTOR SIMPLES PARALELO COM 1 TECLA

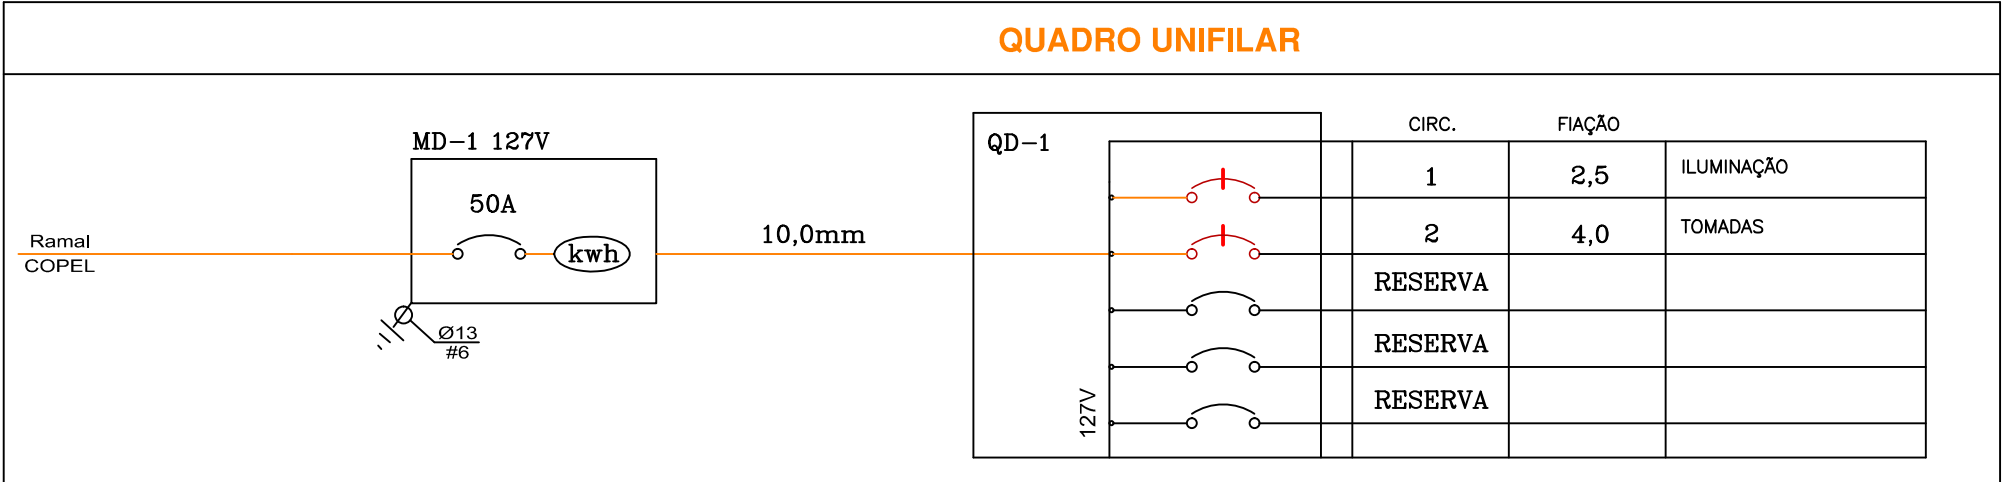

MD-1 QD-1	QUADRO DE CARGAS															
	CIRCUITO	FLUORESC.		INCANDEC.		TOMADAS				CARGA	CORRENTE	PROTEÇÃO	PROTEÇÃO GERAL	FASES		
		20	27	60	100	100	250	500	4800	(W)	(A)	(A)		R	S	T
	01		05							285	2,24	10A	3X50A	2,24		
	02					4				400	3,14	20A		3,14		
03								1	4800	37,79	45A			18,90	18,90	
04								1	4800	37,79	45A			18,90	18,90	
TOTAL			05			4				10285	80,96			5,38	37,80	37,80

ESTATISTICA

ÁREA DO TERRENO:-----1245,00 m2

ÁREA A CONSTRUIR:-----47,35m2

ÁREA A REFORMAR:-----451,46m2

ÁREA EXISTENTE:-----451,46m2

ÁREA TOTAL:-----498,81m2

APROVAÇÃO PÚBLICA

PROJETO ELETRICO

OBRA: AMPLIAÇÃO E ADEQUAÇÃO DO CEMETÉRIO DE SOL

PROPRIETÁRIO: MUNICÍPIO DE CÉU AZUL

RESP. TÉCNICO - PROJETO: João Yasuji Sakai
CREA - PR 21735/D

PROPRIETÁRIO: MUNICÍPIO DE CÉU AZUL
CNPJ: 76.206.473/0001-01

DESENHO: WILLIAN/FRANCIELLY

DATA: NOVEMB./2019

ESCALA: INDICADA

PRANCHETA: 01

CONTEÚDO: PLANTA BAIXA - ELEVACÃO FRONTAL

ENDEREÇO OBRA: AVENIDA NILO UMBERTO DEITOS,Quadra Nº 13 , Lotes 5 e 4

A APROVAÇÃO DO PRESENTE PROJETO PELA PREFEITURA NÃO RECONHECE A PROPRIEDADE DO IMÓVEL