PRODUCED BY AN AUTODESK EDUCATIONAL PRODUCT

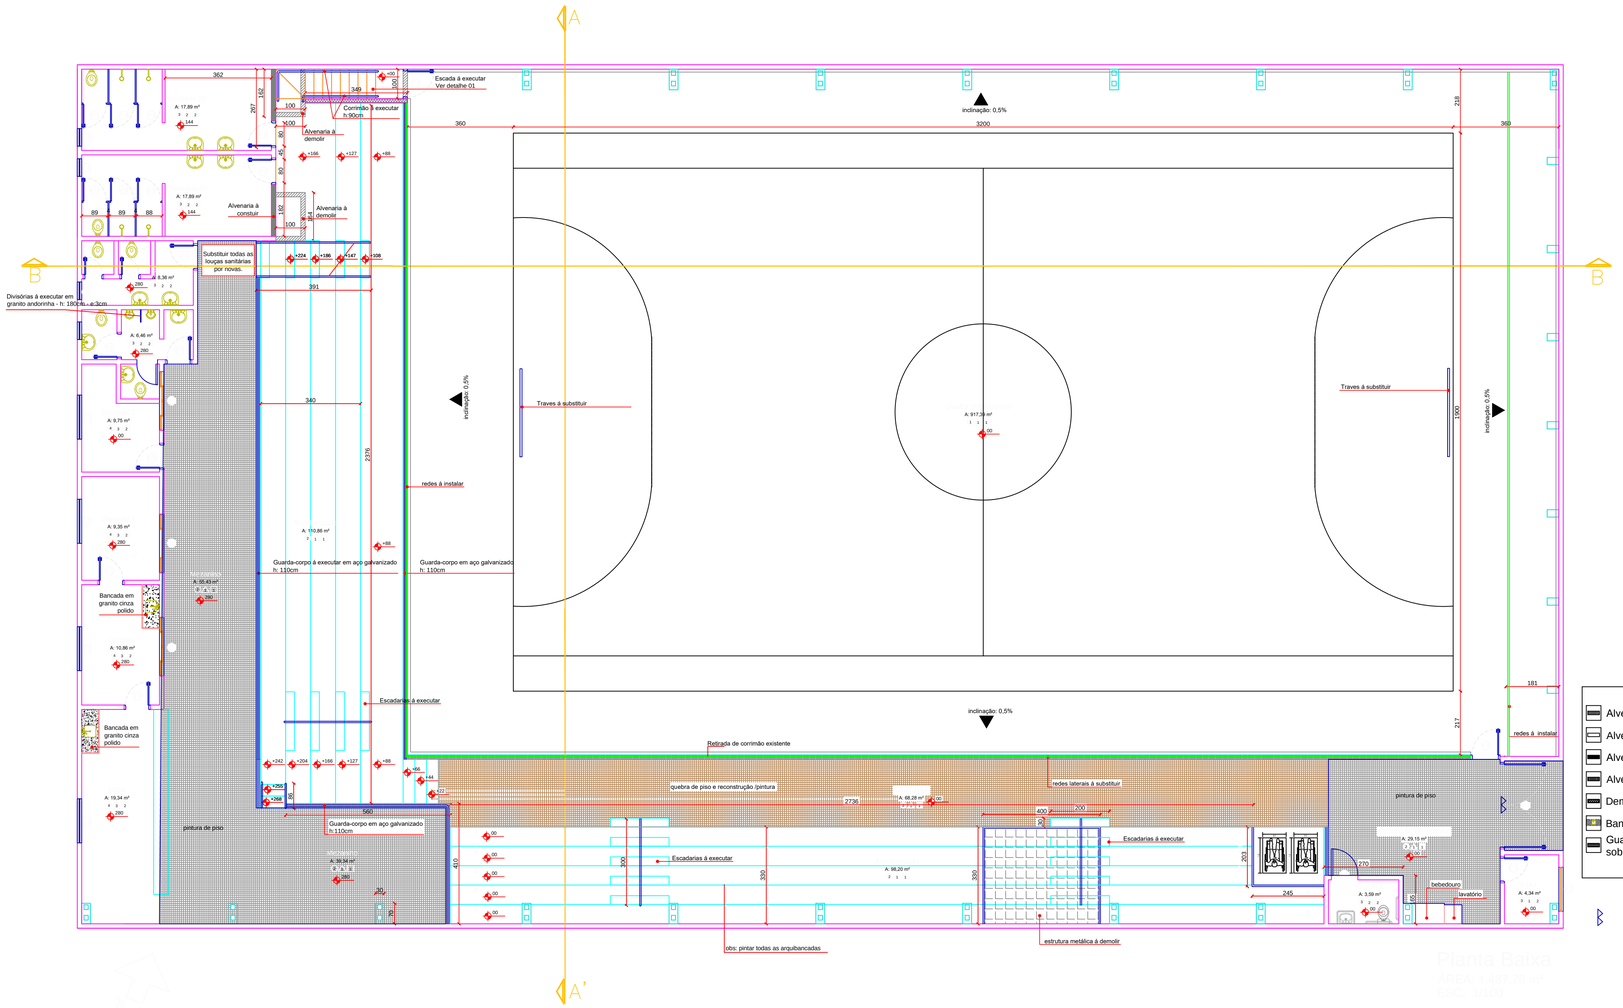

Planta Baixa
ESC.: 1/100

TABELA DE ACABAMENTO

PISOS ○	MATERIAL		ACABAMENTO
1	Piso asfáltico	Substituir	Pintura Epóxi c/ logo
2	Pintura sobre cimento queimado	Existente	Pintura Epóxi
3	Cerâmica - área molhada	Novo	Tamanho 35x35
4	Cerâmica	Substituir	Tamanho 35x35
PAREDES △	**MATERIAL**		**ACABAMENTO**
1	Pintura interna	Substituir	Pintura látex acrílica
2	Azulejo 20x20	Novo	Em todo o contorno Azulejo até a altura do forro
3	Ver detalhe	Novo	Em todo o contorno h: 150cm
4	Pintura externa	Substituir	Textura acrílica e selador acrílico
TETOS □	**MATERIAL**		**ACABAMENTO**
1	Estrutura aparente	Existente	-
2	Forro de PVC	Substituir	-

TABELA DE ESQUADRIAS

JANELAS

Nº	DIMENSÕES	MAT.	FUNCION.	QUANT.	OBSERVAÇÕES
J1	150x60/150	Vidro temp. 8mm	Maxim ar	01	
J2	Variado	Alum. e Vidro	Basculante	03	Manter existente
J3	150x120x100	Alum. e Vidro	Abrir	04	executar
J4	60X50X160	Alum. e Vidro	Basculante	04	executar

PORTAS

Nº	DIMENSÕES	MAT.	FUNCION.	QUANT.	OBSERVAÇÕES
P1	325x210	Ferro- ANTI PANICO	Abrir - 2 folhas	01	Substituir Pintado de branco
P2	80x210	Madeira	Abrir	08	Substituir
P3	60x210	Madeira	Abrir	02	Substituir
P4	80x180	Alumínio	Abrir	06	Substituir Veneziana anodizado natural
P5	90x140	Metalon	Abrir	02	Gradil metalon redondo 3/4" vertical
P6	Variado	Diversos	Diversos	01	Manter existente
P7	90x210	Alumínio	Abrir	01	Nova

Legenda

- Alvenaria à demolir
- Alvenaria existente - (Parede)
- Alvenaria à executar
- Alvenaria existente - (Mureta h: 144cm)
- Demolir alvenaria - seguir altura escada
- Bancada em granito cinza polido (60x150cm)
- Guarda corpo em aço galvanizado sobre mureta existente

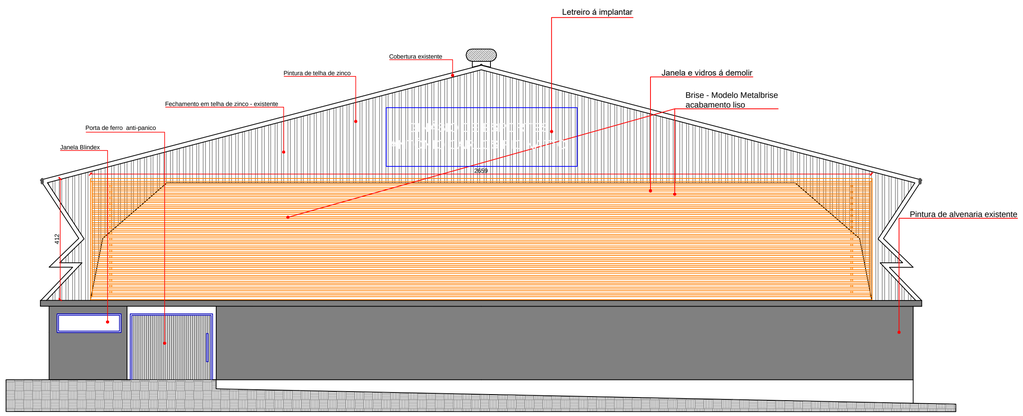

FACHADA
ESC.: 1/100

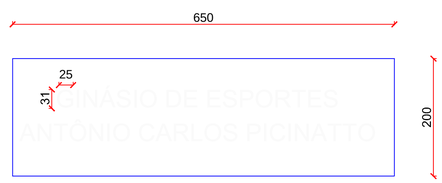

PLANTA DE COBERTURA
ESC.: 1/100

A R Q U I T E T Ô N I C O

REFERÊNCIA:
Planta baixa, Fachada, Tabelas de acabamento e esquadrias

OBRA: REFORMA GINÁSIO DE ESPORTES ANTÔNIO CARLOS PICINATO

LOCAL: AVENIDA MARECHAL C. RONDON - QUADRA 19 - LOTE 13 E 14 CÉU AZUL/PR

PROPR.: MUNICÍPIO DE CÉU AZUL/PR

PRANCHA: 01/02

PROJETO:

EXECUÇÃO:

PROPRIETÁRIO:
MUNICÍPIO DE CÉU AZUL
CNPJ: 76.206.473/0001-01

LOCALIZAÇÃO:

Área do Terreno: 1.500,00m²
Área à reformar: 1.487,76m²

DATA:	ESCALA:	RRT:	DESENHO:
Outubro/2019	Indicada	8862439	

PRODUCED BY AN AUTODESK EDUCATIONAL PRODUCT
PRODUCED BY AN AUTODESK EDUCATIONAL PRODUCT
PRODUCED BY AN AUTODESK EDUCATIONAL PRODUCT