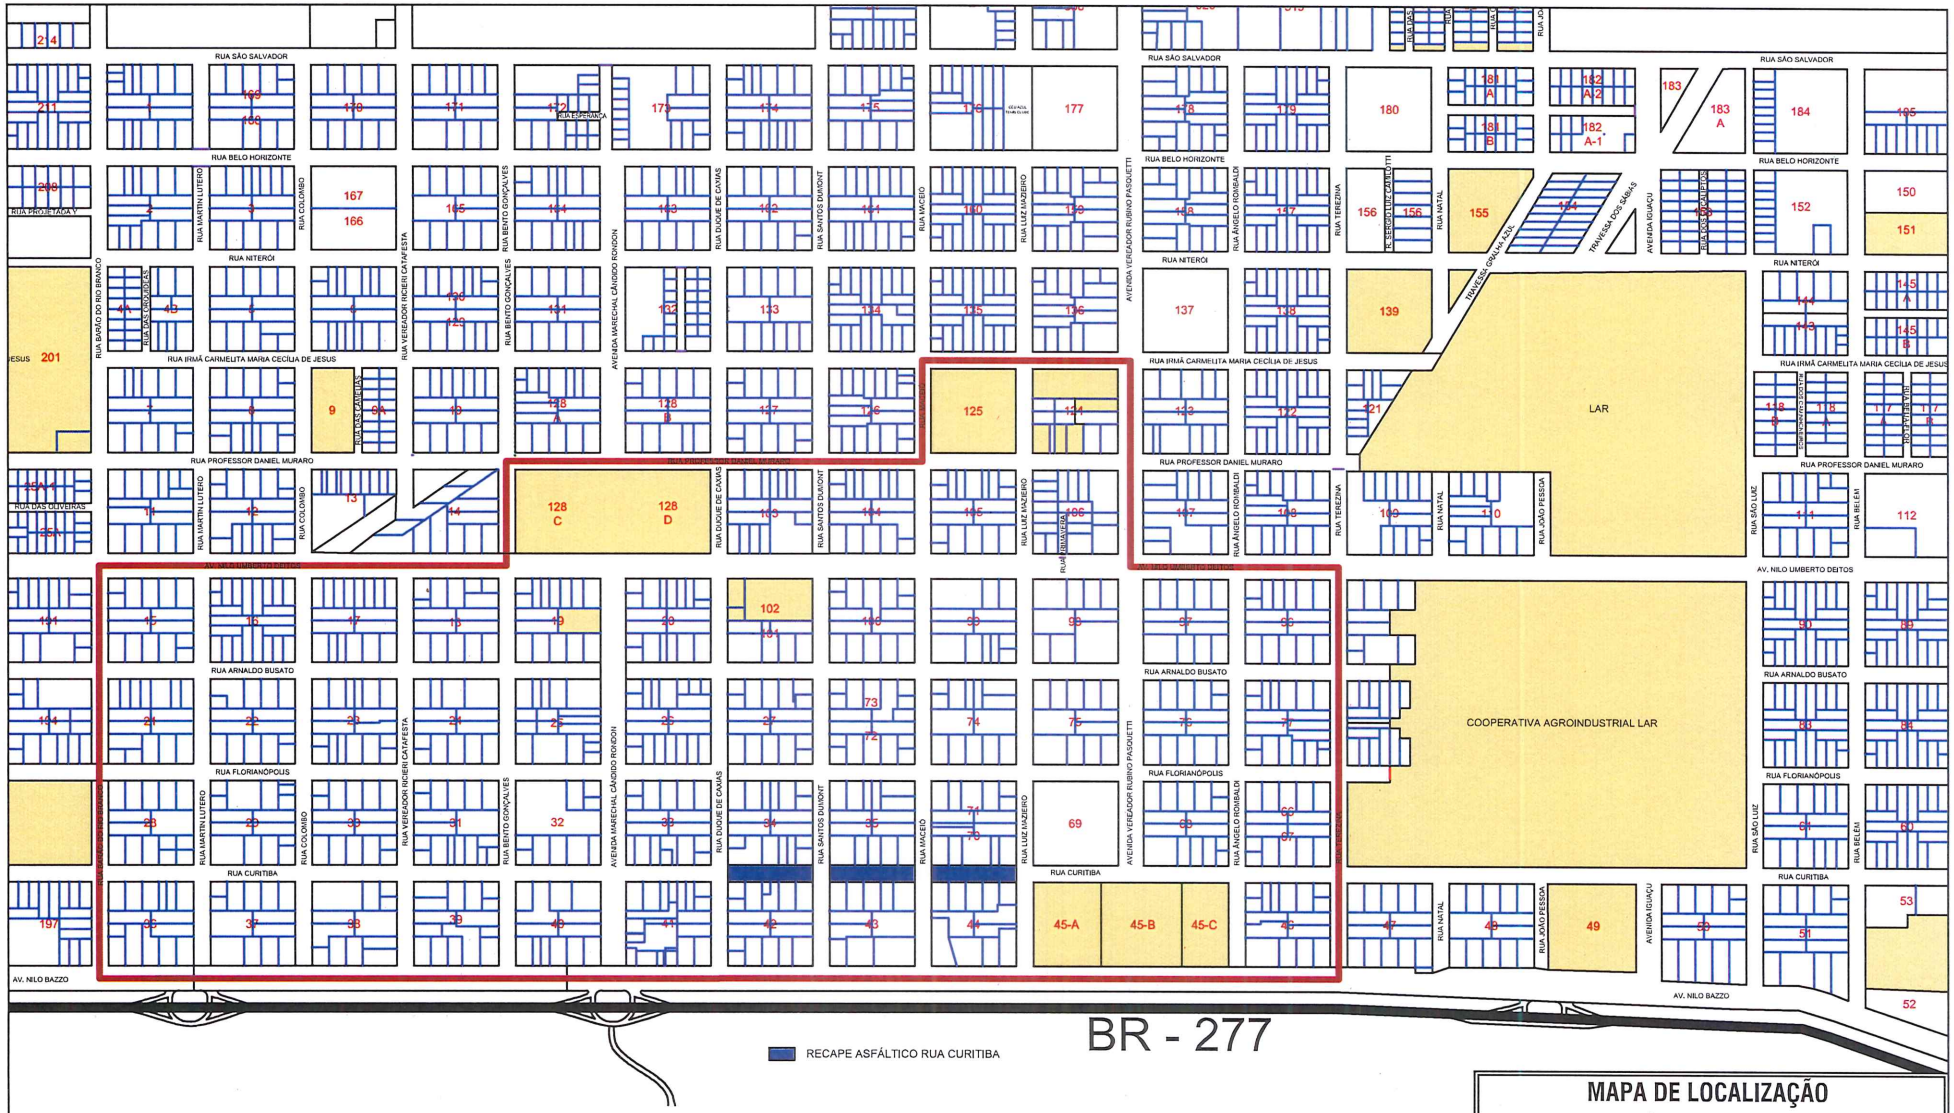

MAPA DE LOCALIZAÇÃO

RECAPE ASFÁLTICO - RUA CURITIBA - CENTRO

RUA CURITIBA ENTRE A RUA DUQUE DE CAXIAS E RUA LUIZ MAZIEIRO - CÉU AZUL-PR

PROPRIETÁRIO: MUNICÍPIO DE CÉU AZUL-PR CNPJ: 76.206.473/0001-01	PROJETO: GUSTAVO FRANCESCHINI ENGº CIVIL CREA-PR 126178/D g.franceschini@hotmail.com (45)98403-8697	PROJETO: PREFEITURA CÉU AZUL
AREA: 4.224,03 m²	CONTEÚDO: PROJETO DE RECAPE ASFÁLTICO NA RUA CURITIBA.	FORMATO: A4
ESCALA: INDICADA		PRANCHA: 01/01
DATA: FEVEREIRO/2020		

A APROVAÇÃO DO PRESENTE PROJETO PERANTE A PREFEITURA NÃO RECONHECE A PROPRIEDADE DO IMÓVEL.