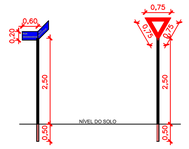

DETALHE SINALIZAÇÃO VERTICAL

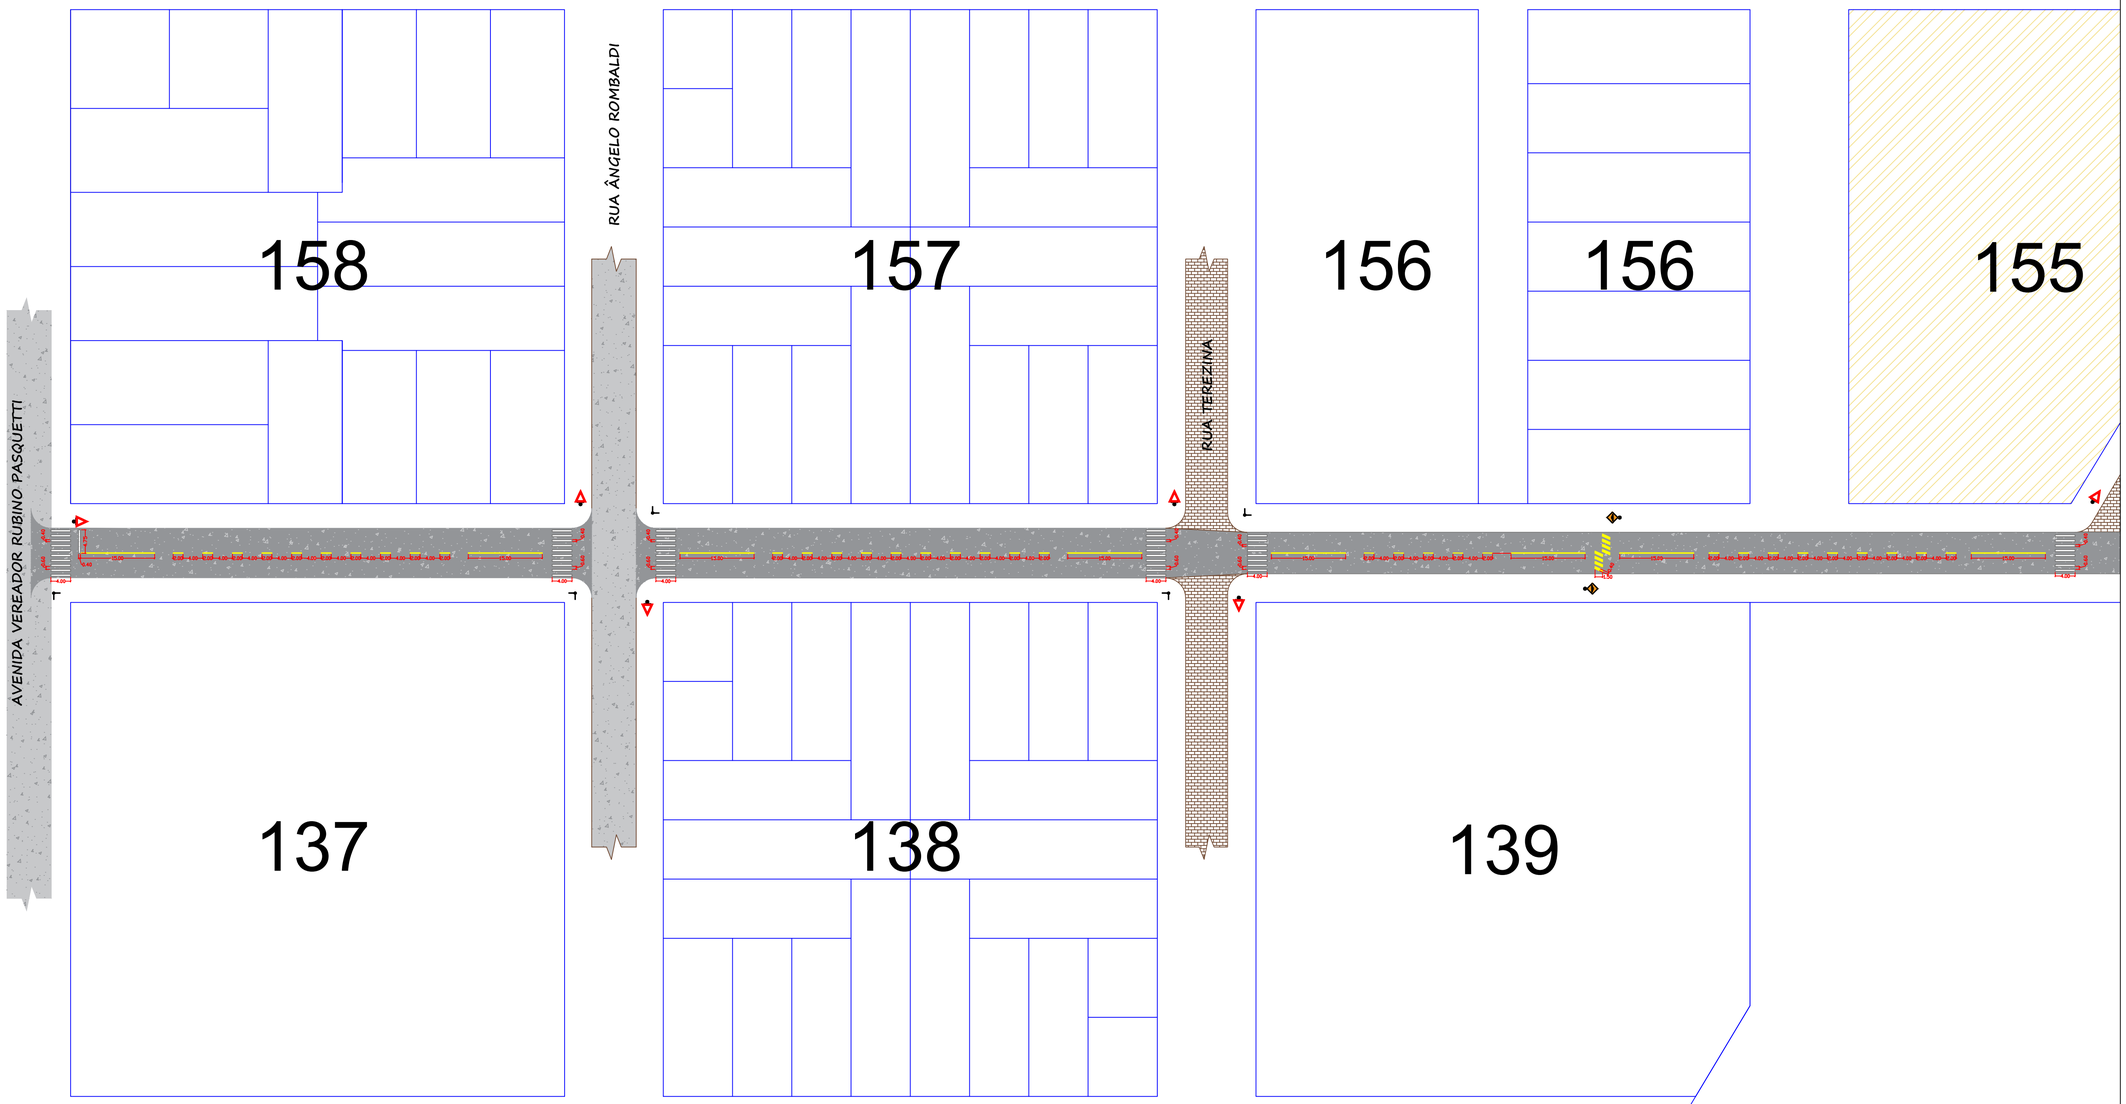

QUANTITATIVO DOS SERVIÇOS
RUA NITERÓI – TRECHO 01

LEGENDA	DESCRIÇÃO	QUANTIDADE
	FAIXA DE SINALIZAÇÃO HORIZONTAL COM RESINA ACRÍLICA BASE DE SOLVENTE – COR BRANCA	91,50 m²
	FAIXA DE SINALIZAÇÃO HORIZONTAL COM RESINA ACRÍLICA BASE DE SOLVENTE – COR AMARELA	24,06 m²
	PLACA DE SINALIZAÇÃO "DÊ A PREFERÊNCIA" EXISTENTE	-- Unidade
	PLACA DE SINALIZAÇÃO REFLETIVA TRIÂNGULO "DÊ A PREFERÊNCIA"	06 Unidades x 0,25m² 1,50 m²
	PLACA DE SINALIZAÇÃO REFLETIVA LOSANGO "LOMBADA"	02 Unidades x 0,20m² 0,40 m²
	PLACA DE AÇO ESMALTADA PARA IDENTIFICAÇÃO DE RUA RETANGULAR (0,45 x 0,20)	10 Unidades
	SUPORTE METÁLICO GALVANIZADO FOGO d=2,5 C/ TAMPA E ALETAS ANTI-GIRO, h=3,00 m	13 Unidades

PROJETO TÉCNICO

SINALIZAÇÃO VIÁRIA

Diversas ruas do Município de Céu Azul - PR

APROVAÇÕES / OBSERVAÇÕES:

BAIRRO: DIVERSOS

CIDADE: CÉU AZUL - PR

PROPRIETÁRIO:
PREFEITURA MUNICIPAL DE CÉU AZUL-PR
CNPJ: 76.206.473/0001-01

PROJETO:
GUSTAVO FRANCESCHINI
ENGENHEIRO CIVIL CREA-PR 126178/D
g.franceschini@hotmail.com
(45)98403-8697

PROJETO:

ÁREA: 13.523,14 m²

ESCALA: INDICADA

DATA: MARÇO/2020

CONTEUDO:
Projeto de sinalização viária de diversas ruas do Município de Céu Azul.

FORMATO: A1

PRANCHA: 02/03

A APROVAÇÃO DO PRESENTE PROJETO PERANTE A PREFEITURA NÃO RECONHECE A PROPRIEDADE DO IMÓVEL.