




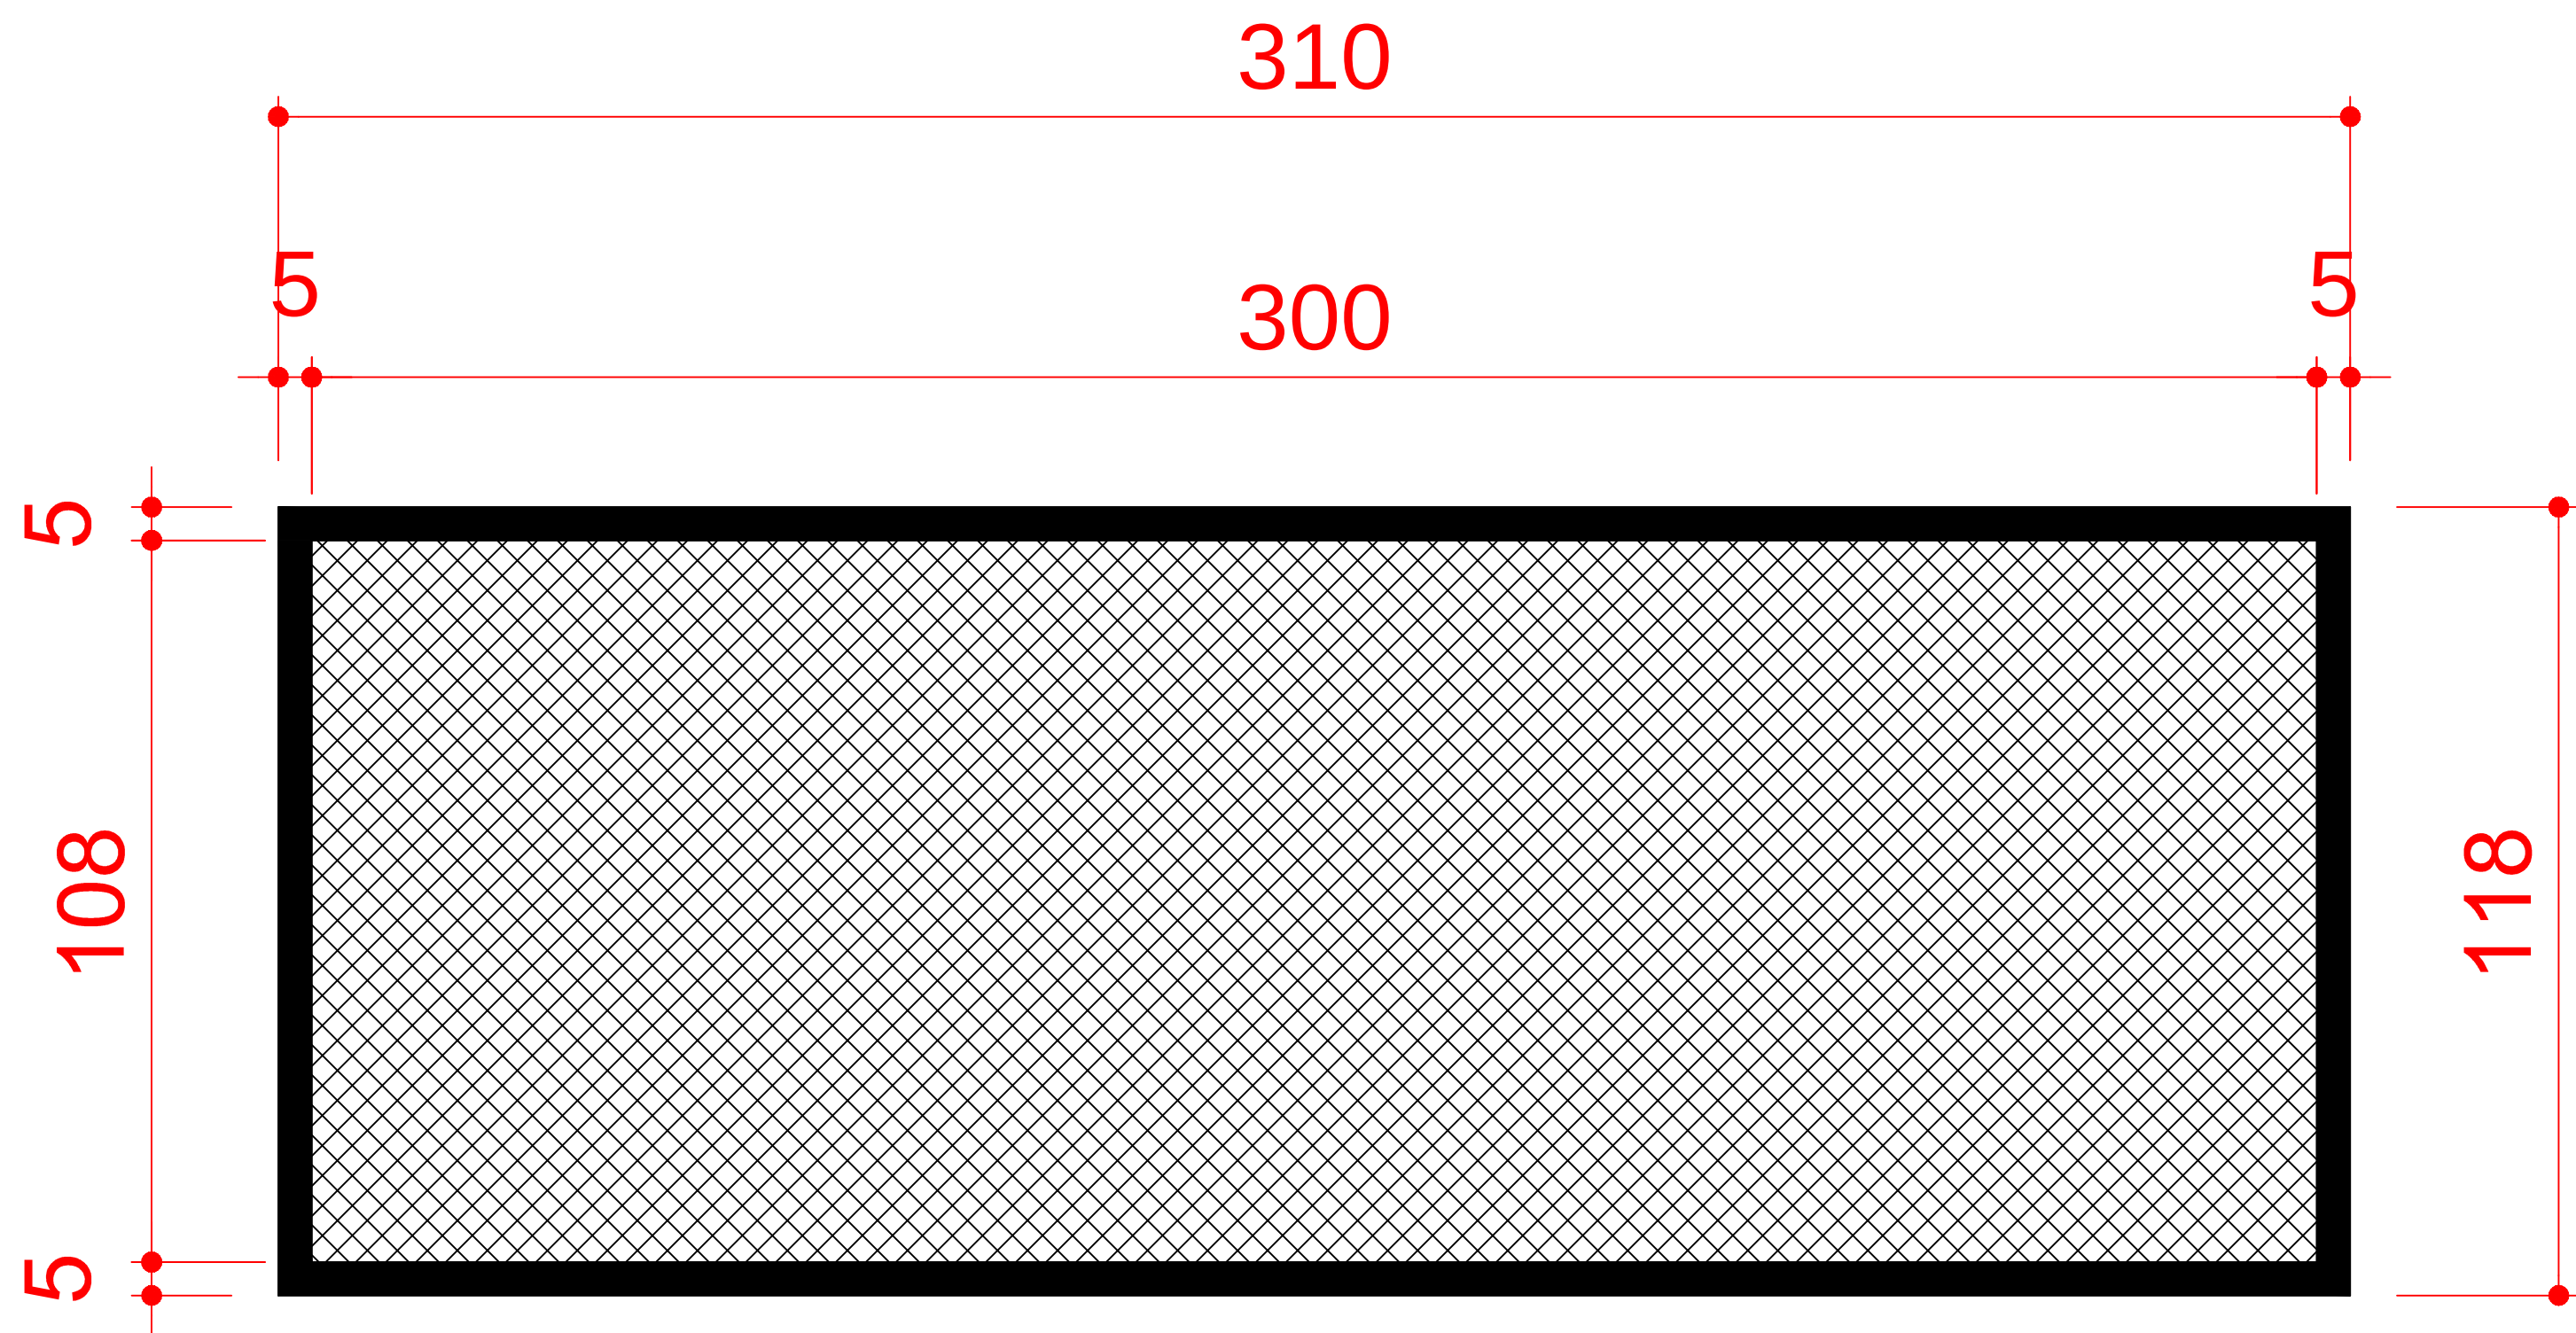


ABERTURA - 300X110 CM
ESCALA:1/100

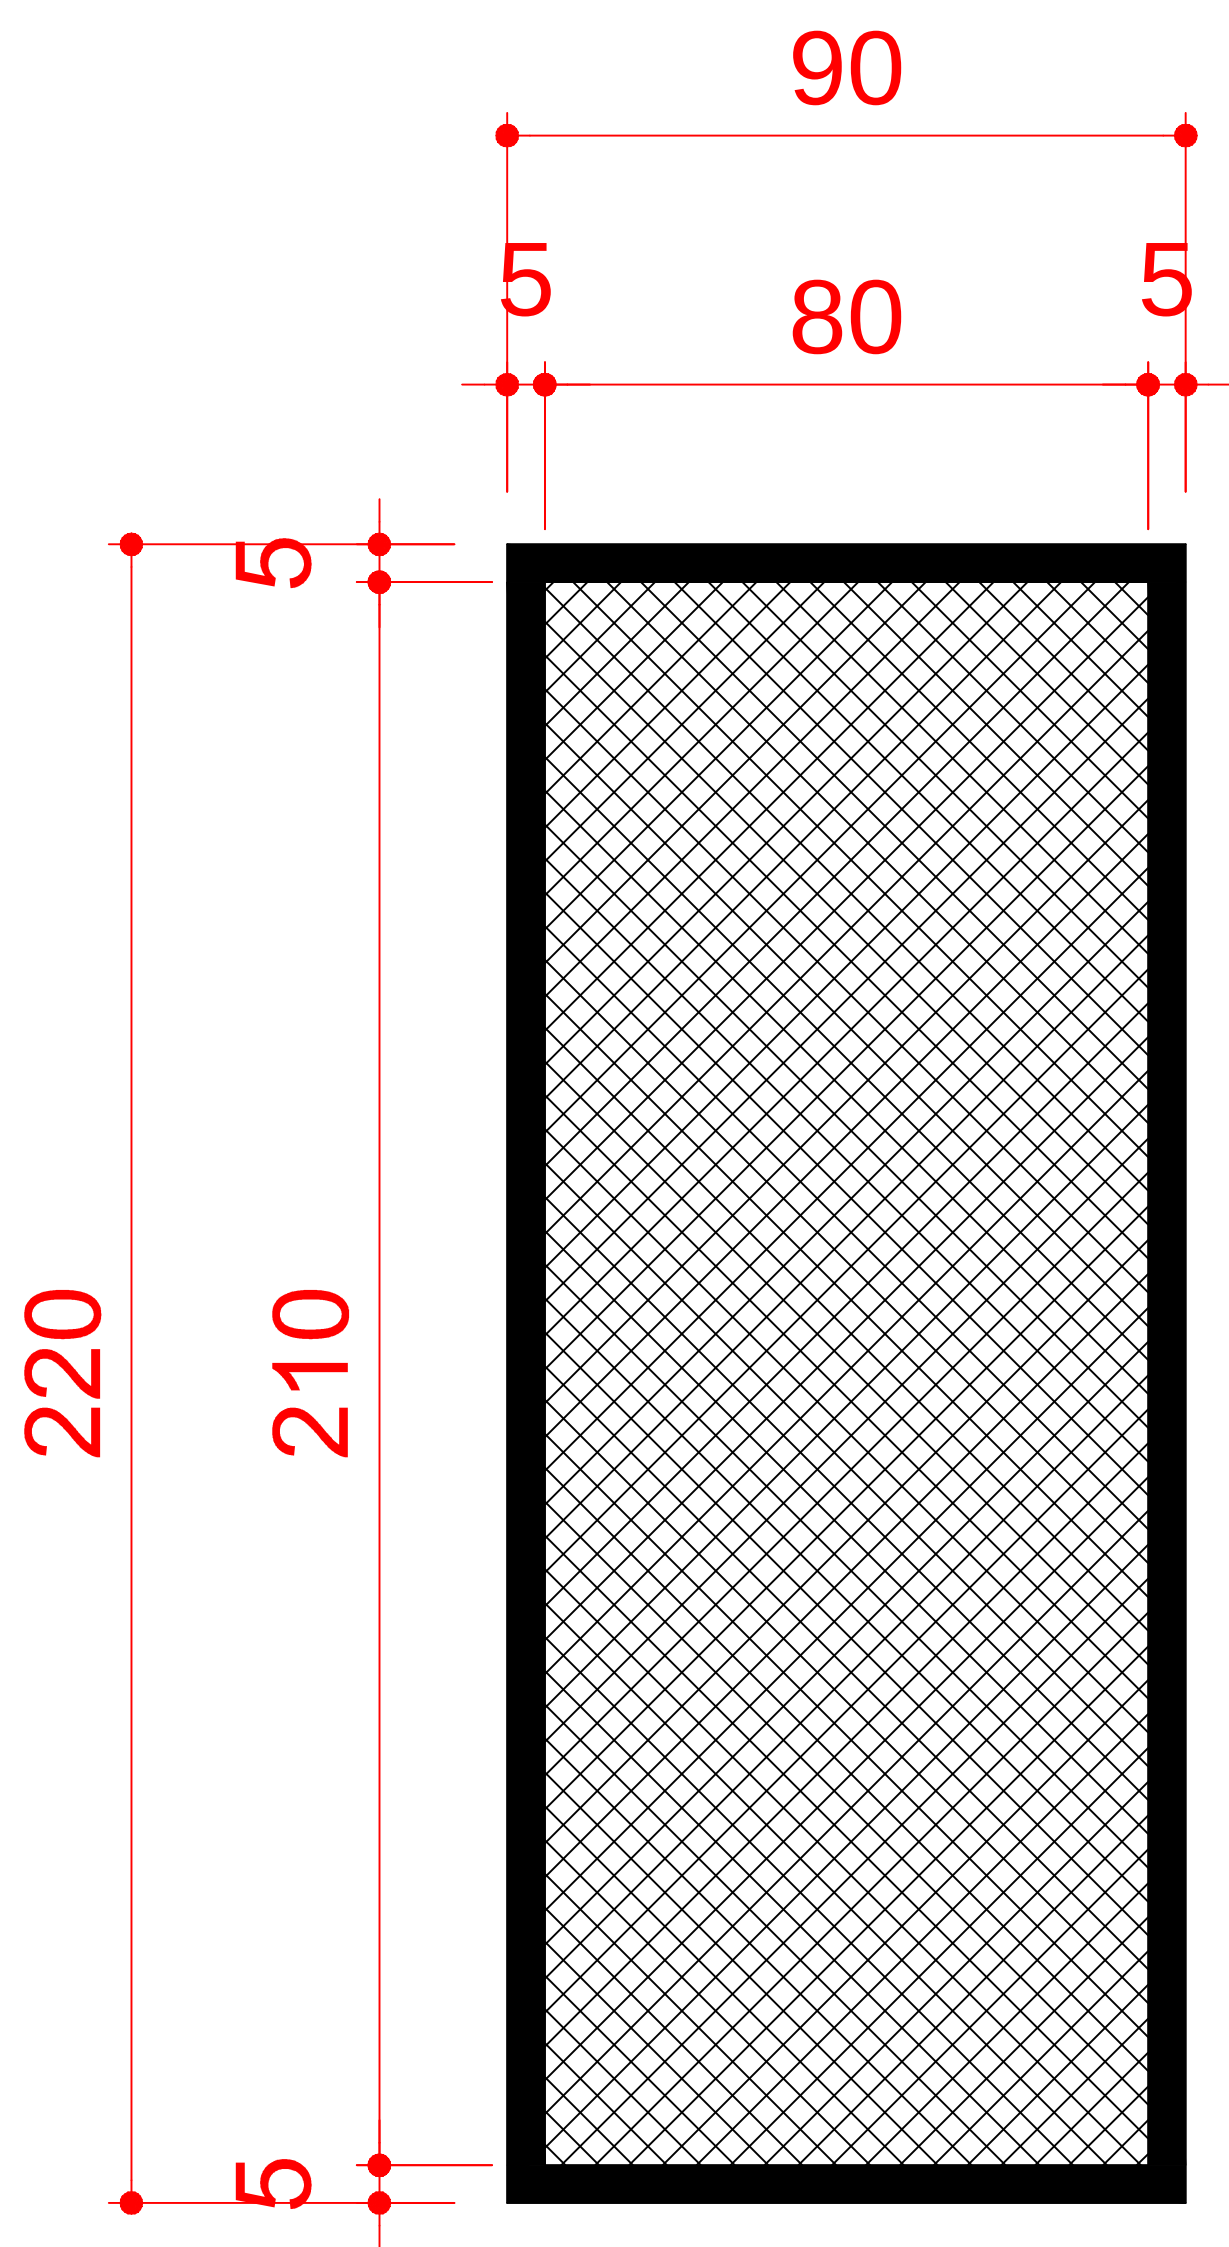


PORTA 80X210 CM - 2 UNIDADES
ESCALA:1/100

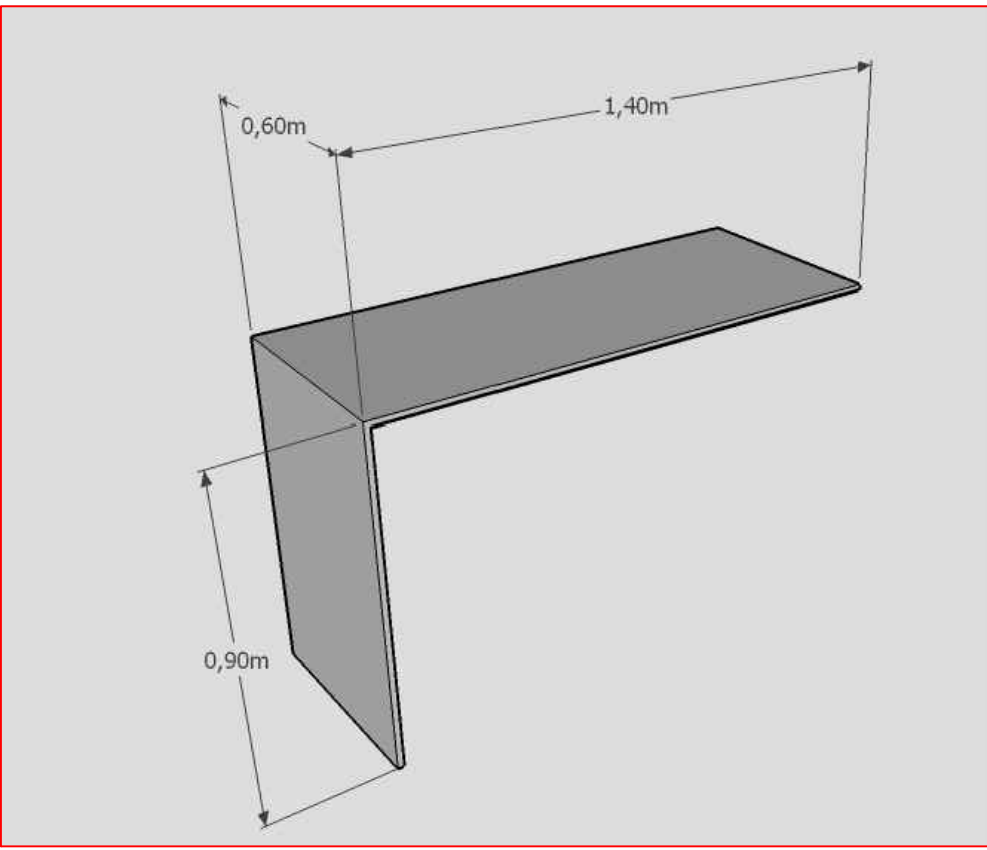

DETALHES TAMPO MDF
SEM ESCALA

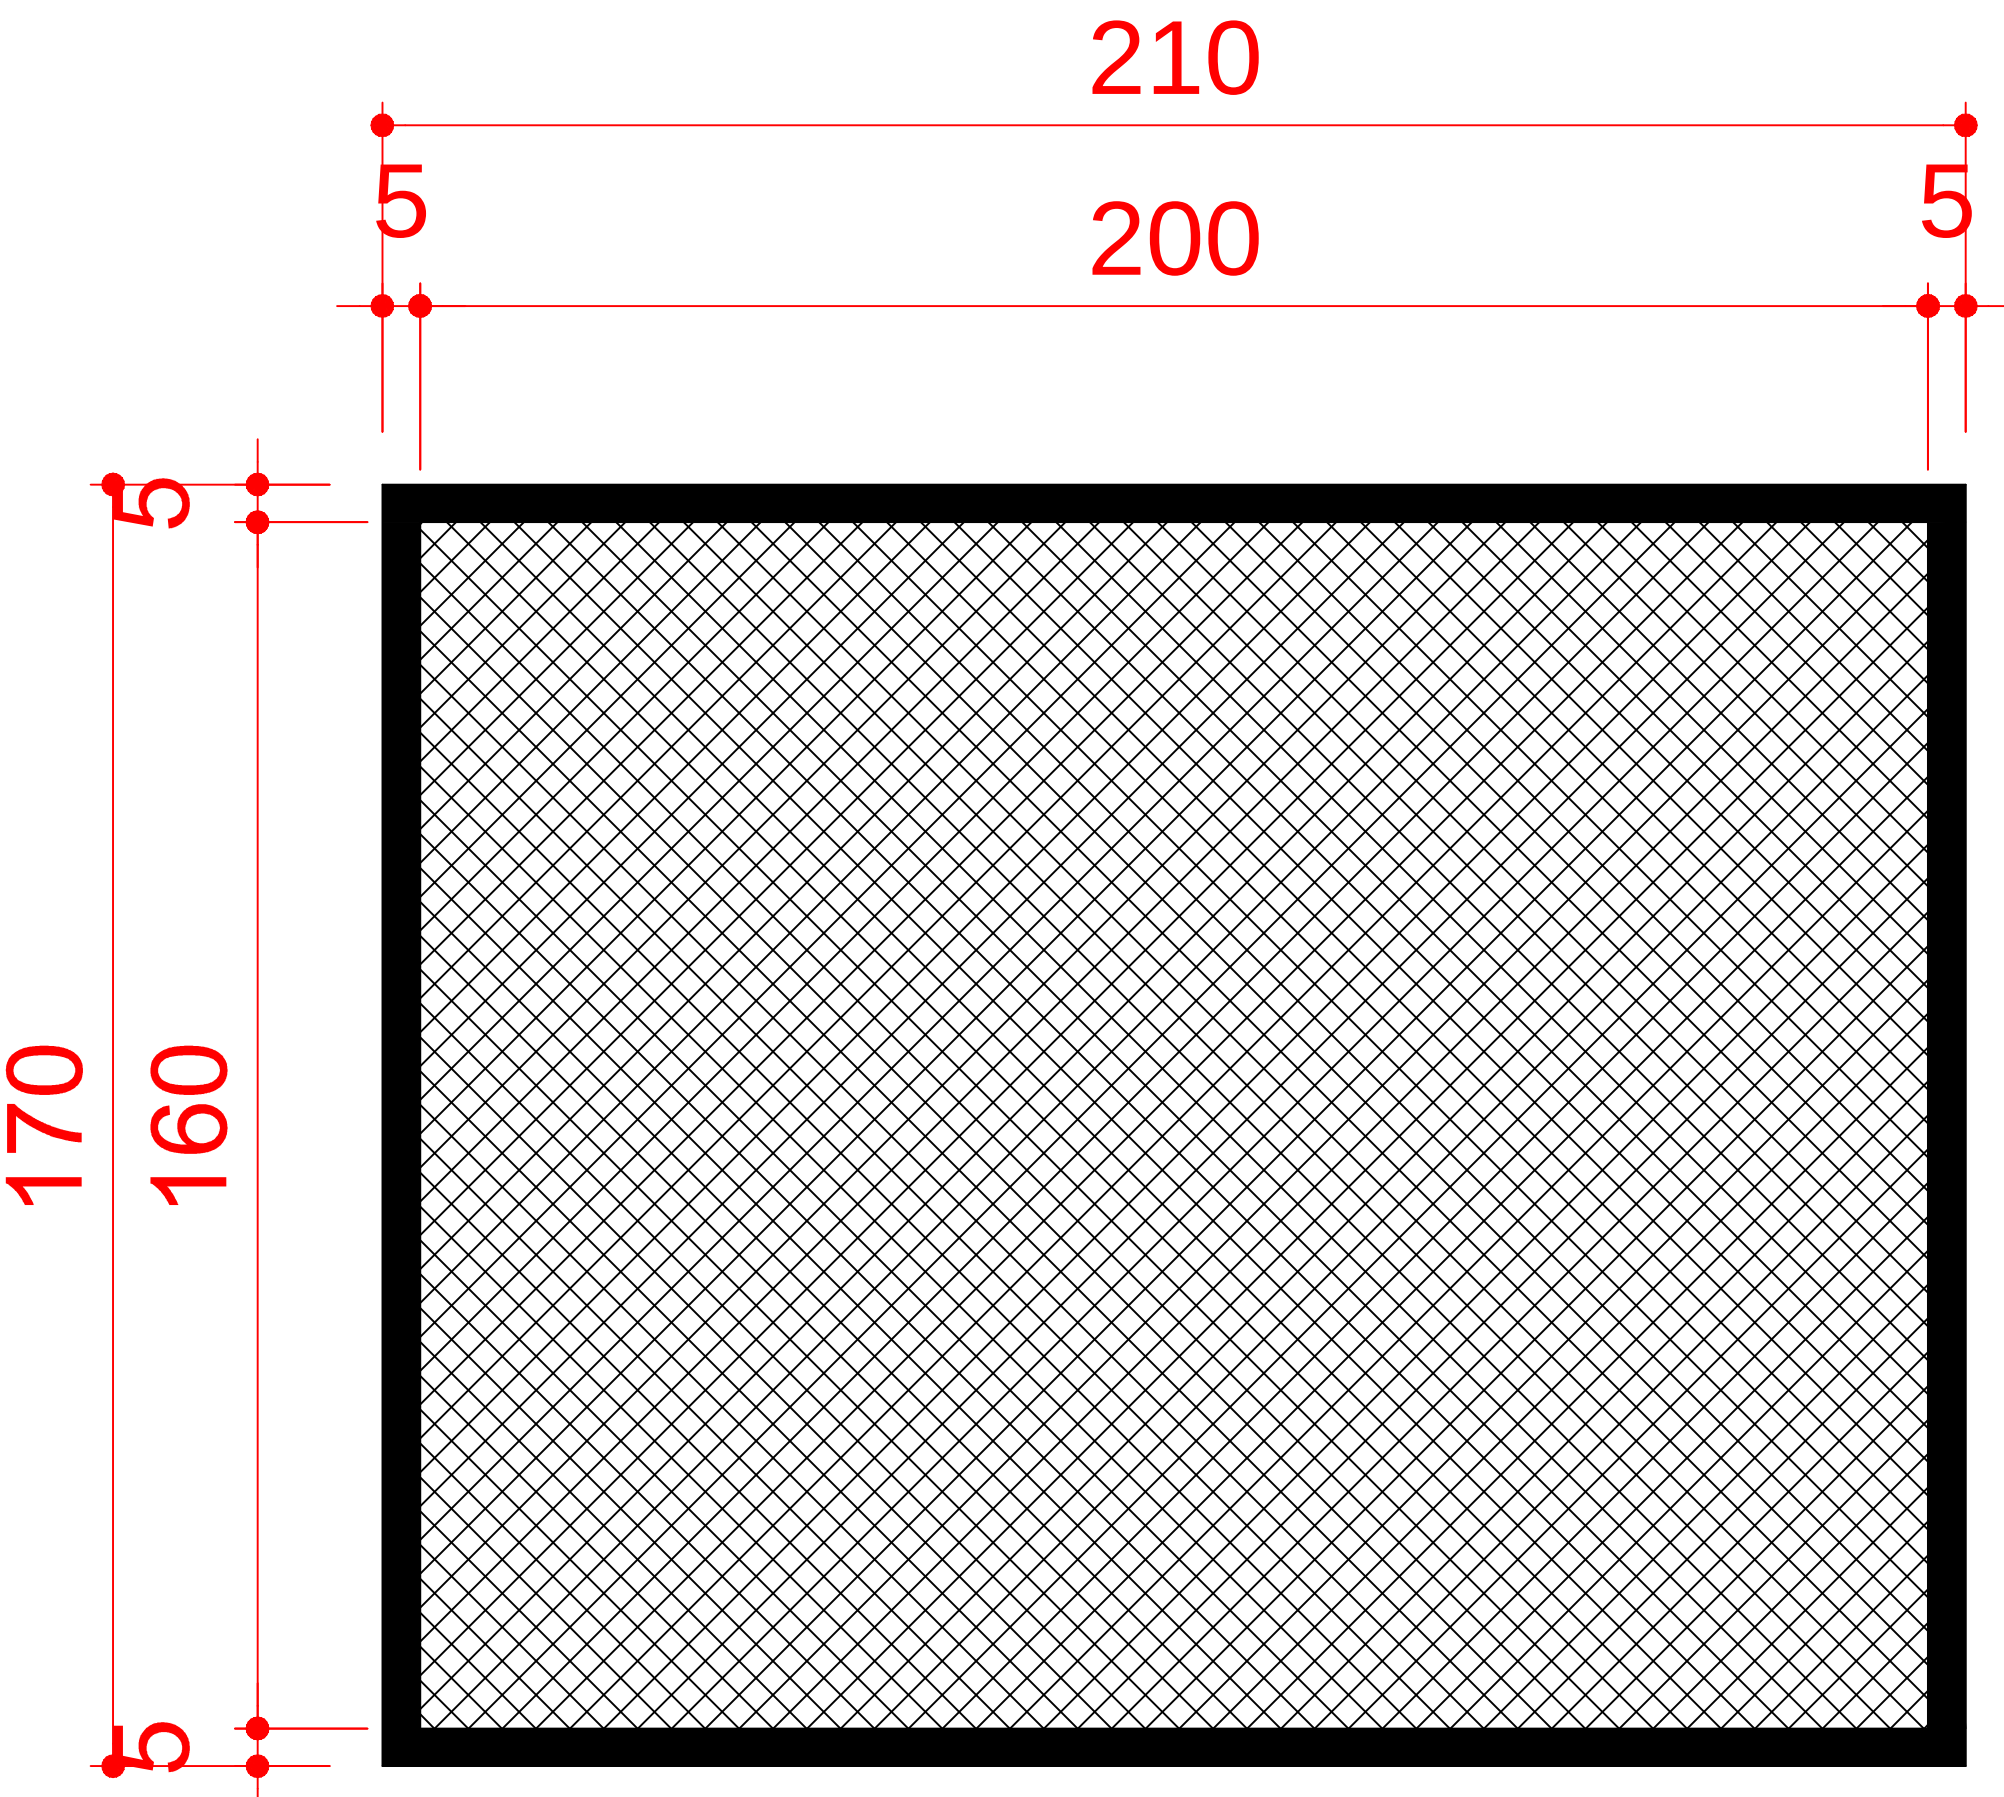

DETALHE PORTAS E JANELAS -TELAS MILIMÉTRICAS
ESCALA:1/100

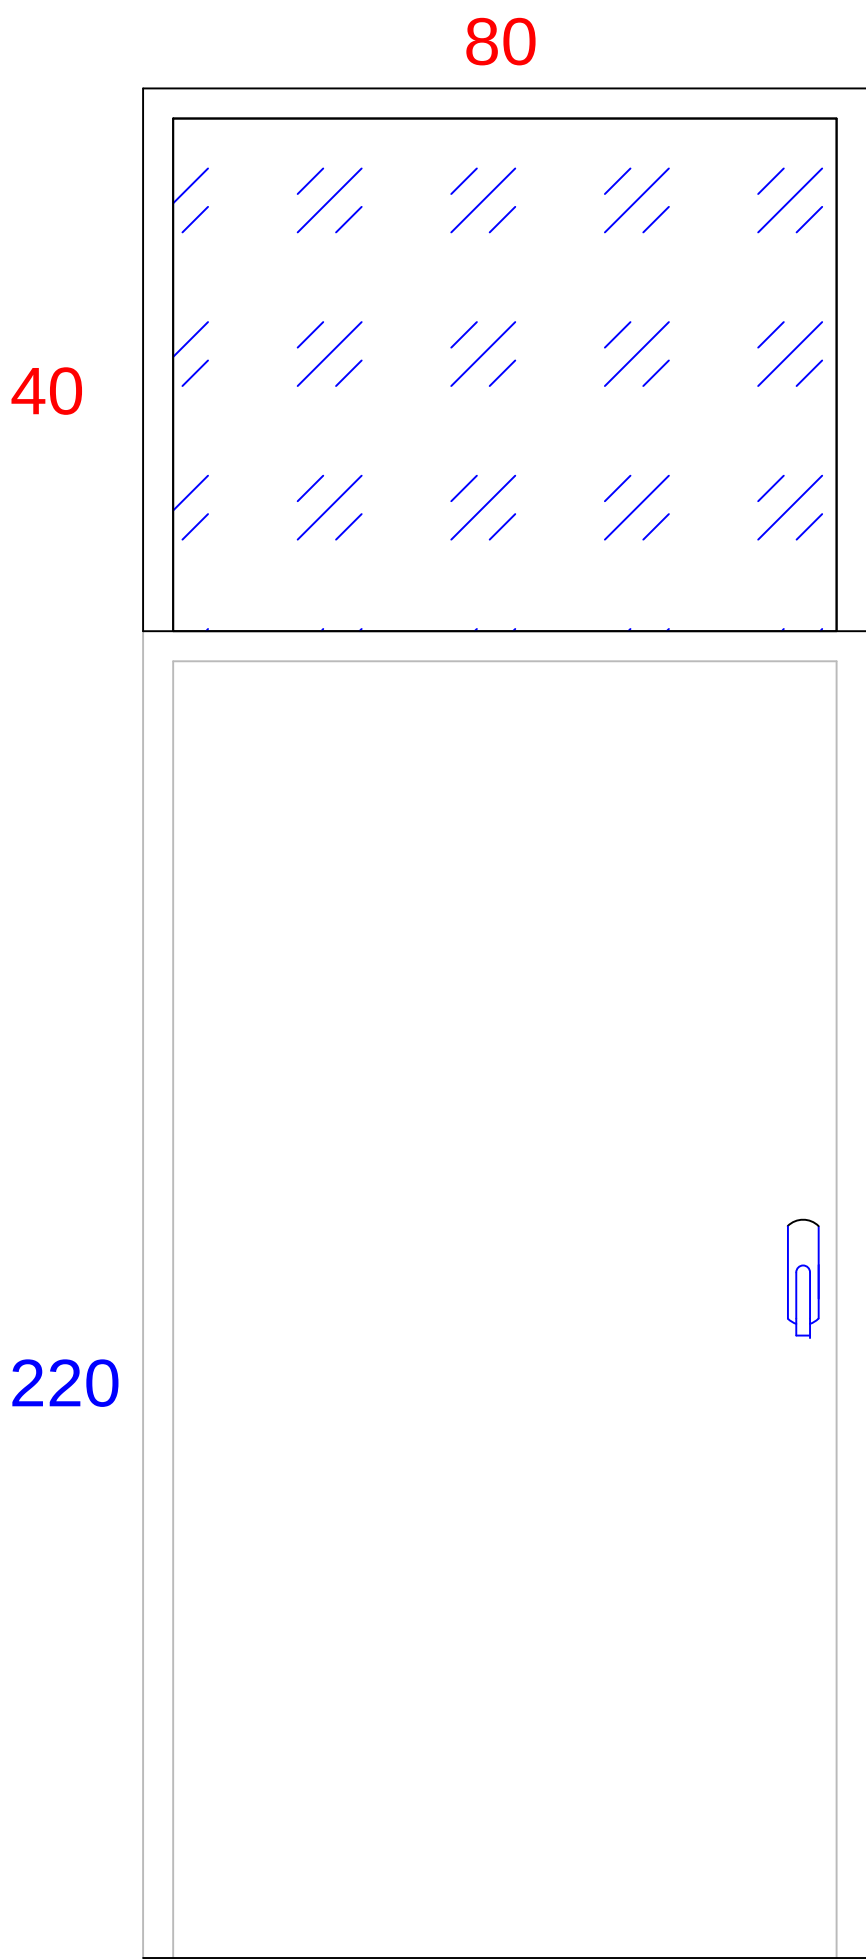

VISTA FRONTAL

JANELAS 200X160 - 6 UNIDADES
ESCALA:1/100

260
PORTA SALA MATERNAL
E SALA DE USO MULTIPLO

JANELA MAXIM-AR
C/ VIDRO TEMPERADO
MOLDURA EM AÇO

PROJETO ARQUITETONICO		
ESTATÍSTICA		
ENDEREÇO: CENTRO MUNICIPAL DE EDUCAÇÃO INFANTIL - ARCO IRIS Rua Professor Daniel Muraro - Centro - Céu Azul/PR Quadra 124 - Lotes 6, 7-A, 11-A E 12-A		
REFORMA E AMPLIAÇÃO CEMEI ARCO IRIS VESTIÁRIOS/TROCA DE PISOS	PRANCHAS: 4 / 4	PAPEL: A1
PROPRIETÁRIO:	RESPONSÁVEL TÉCNICO : PROJETO	RESPONSÁVEL TÉCNICO : EXECUÇÃO
CONTEÚDO: REPRESENTAÇÃO GRAFICA E DETALHES	PROJETO: ABRIL DE 2020	ESCALA: Indicada
"A aprovação do presente projeto pela prefeitura não reconhece a propriedade do imóvel."		