

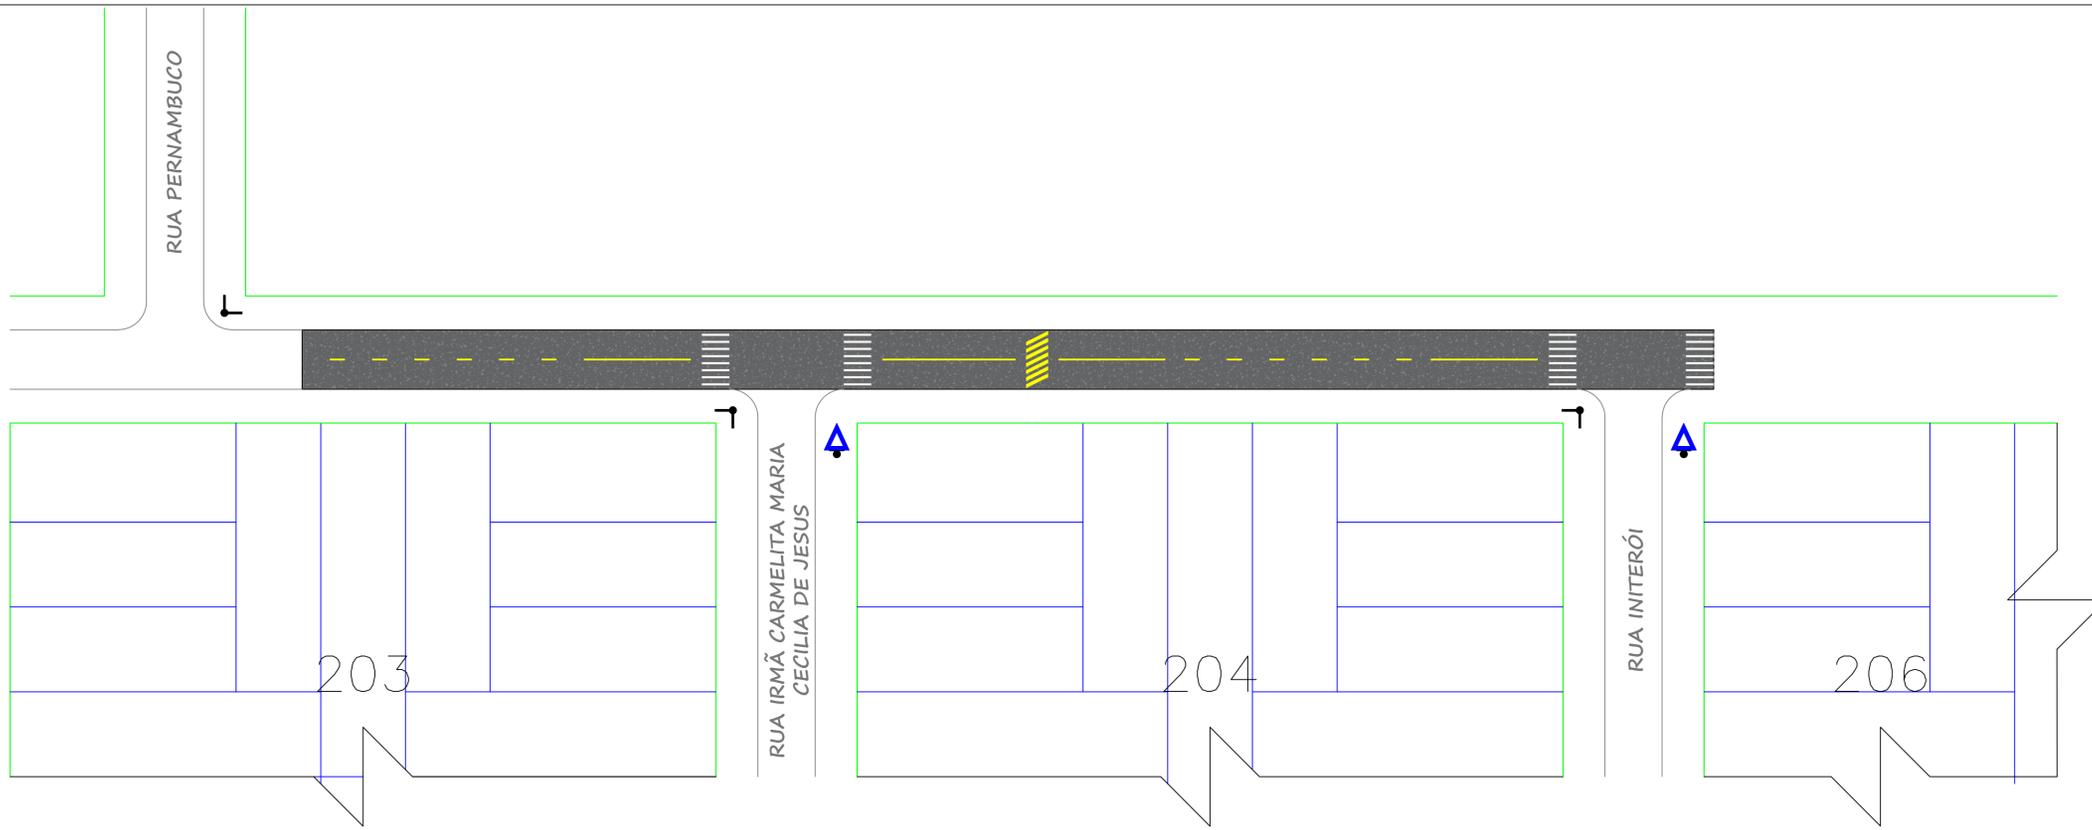


RUA PROFESSOR DANIEL MURARO

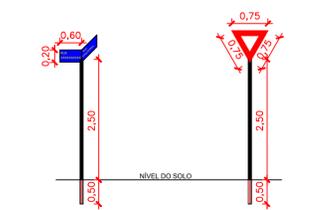


QUANTITATIVO DOS SERVIÇOS RUA MOISÉS VISSOTO		
LEGENDA	DESCRIÇÃO	QUANTIDADE
	LIMPEZA E LAVAGEM DA PISTA	1.680,00 m <sup>2</sup>
	PINTURA DE LIGAÇÃO (REPERFILAMENTO)	1.680,00 m <sup>2</sup>
	REPERFILAMENTO EM CONCRETO BETUMINOSO USINADO A QUENTE ESPESSURA DE 0,015 m.	65,17 ton
	PINTURA DE LIGAÇÃO (RECAPE)	1.680,00 m <sup>2</sup>
	RECAPE EM CONCRETO BETUMINOSO USINADO A QUENTE ESPESSURA DE 0,04 m.	173,78 ton
	EXTRAÇÃO DE CORPO DE PROVA DE CBUQ COM SONDA ROTATIVA	03 unidades
	ENSAIO DE PORCENTAGEM DE BETUME - MISTURAS BETUMINOSAS	03 unidades
	ENSAIO DE CONTROLE DO GRAU DE COMPACTAÇÃO DA MISTURA ASFÁLTICA	03 unidades
	ENSAIO DE DENSIDADE DO MATERIAL BETUMINOSO	03 unidades

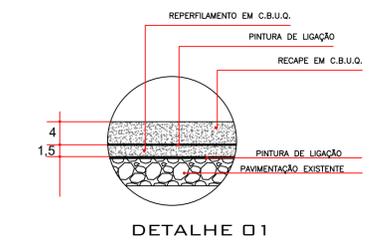

SINALIZAÇÃO VERTICAL

RUA PROFESSOR DANIEL MURARO

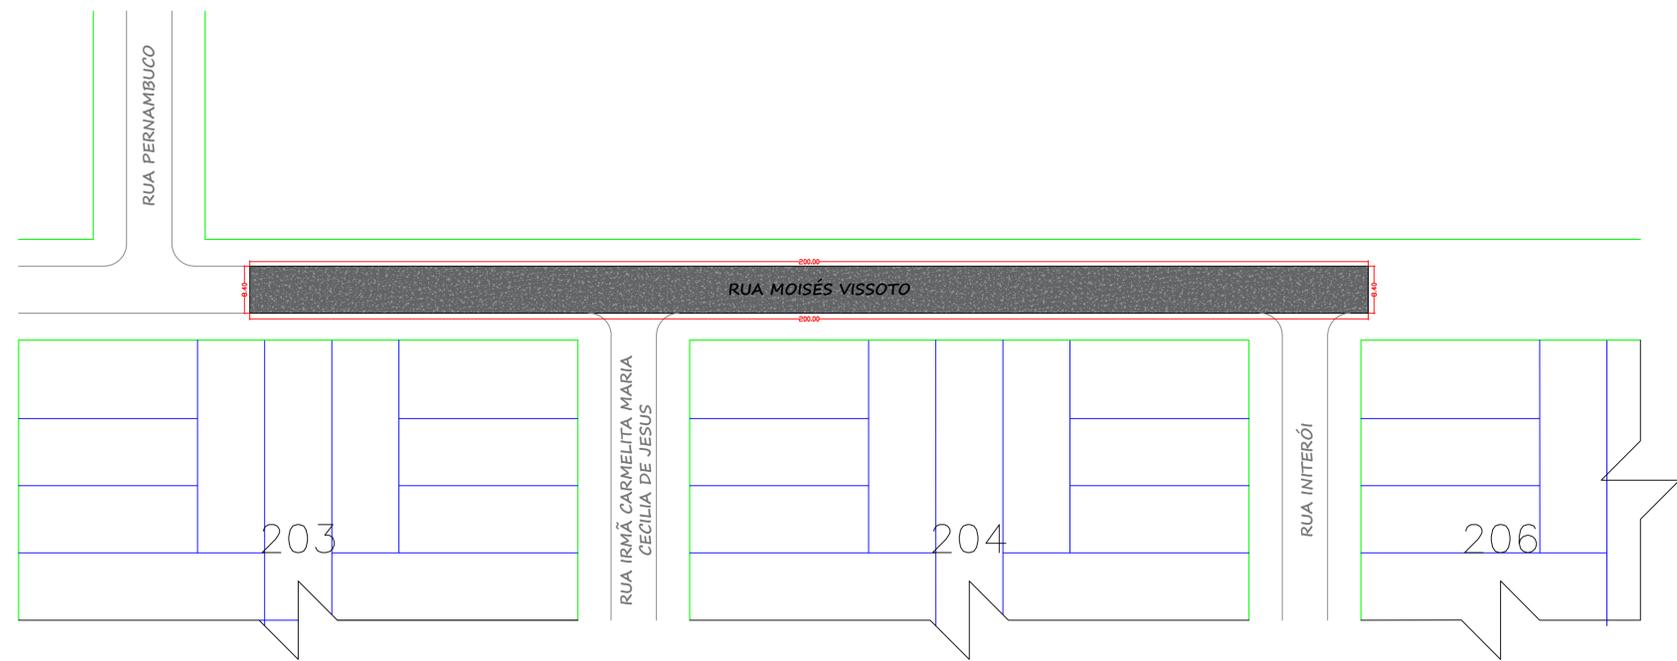

QUANTITATIVO DOS SERVIÇOS RUA MOISÉS VISSOTO		
LEGENDA	DESCRIÇÃO	QUANTIDADE
	Faixa de sinalização horizontal com resina acrílica base de solvente - cor branca	51,20 m <sup>2</sup>
	Faixa de sinalização horizontal com resina acrílica base de solvente - cor amarela	17,18 m <sup>2</sup>
	Placa de sinalização "DE A PREFERÊNCIA" existente	---
	Placa de sinalização refletiva triângulo "DE A PREFERÊNCIA" com suporte metálico	---
	Placa de sinalização refletiva retangular dupla (2 x 0,20 x 0,60) em L com suporte metálico indicação de logradouro	03 unidades

## PROJETO TÉCNICO

### RECAPE ASFÁLTICO SOBRE PAVIMENTAÇÃO POLIÉDRICA

Rua Moisés Vissoto - Bairro Iguazu - CÉU AZUL-PR

APROVAÇÕES / OBSERVAÇÕES:

MUNICÍPIO: IGUAÇU		Cidade: CÉU AZUL - PR	
PROPRIETÁRIO: PREFEITURA MUNICIPAL DE CÉU AZUL-PR CNPJ: 76.206.473/0001-01		PROJETO: GUSTAVO FRANCESCINI ENGENHEIRO CIVIL CREA-PR 126178/D g.franceschini@hotmail.com (45)98403-8687	
ÁREA: 1.680,00 m <sup>2</sup>	CONTEUDO: Projeto de Recape Asfáltico na Rua Moisés Vissoto.	FORMATO: A1	PRANCHA: 01/01
ESCALA: INDICADA	DATA: JULHO/2020	A APROVAÇÃO DO PRESENTE PROJETO PERANTE A PREFEITURA NÃO RECONHECE A PROPRIEDADE DO IMÓVEL.	