



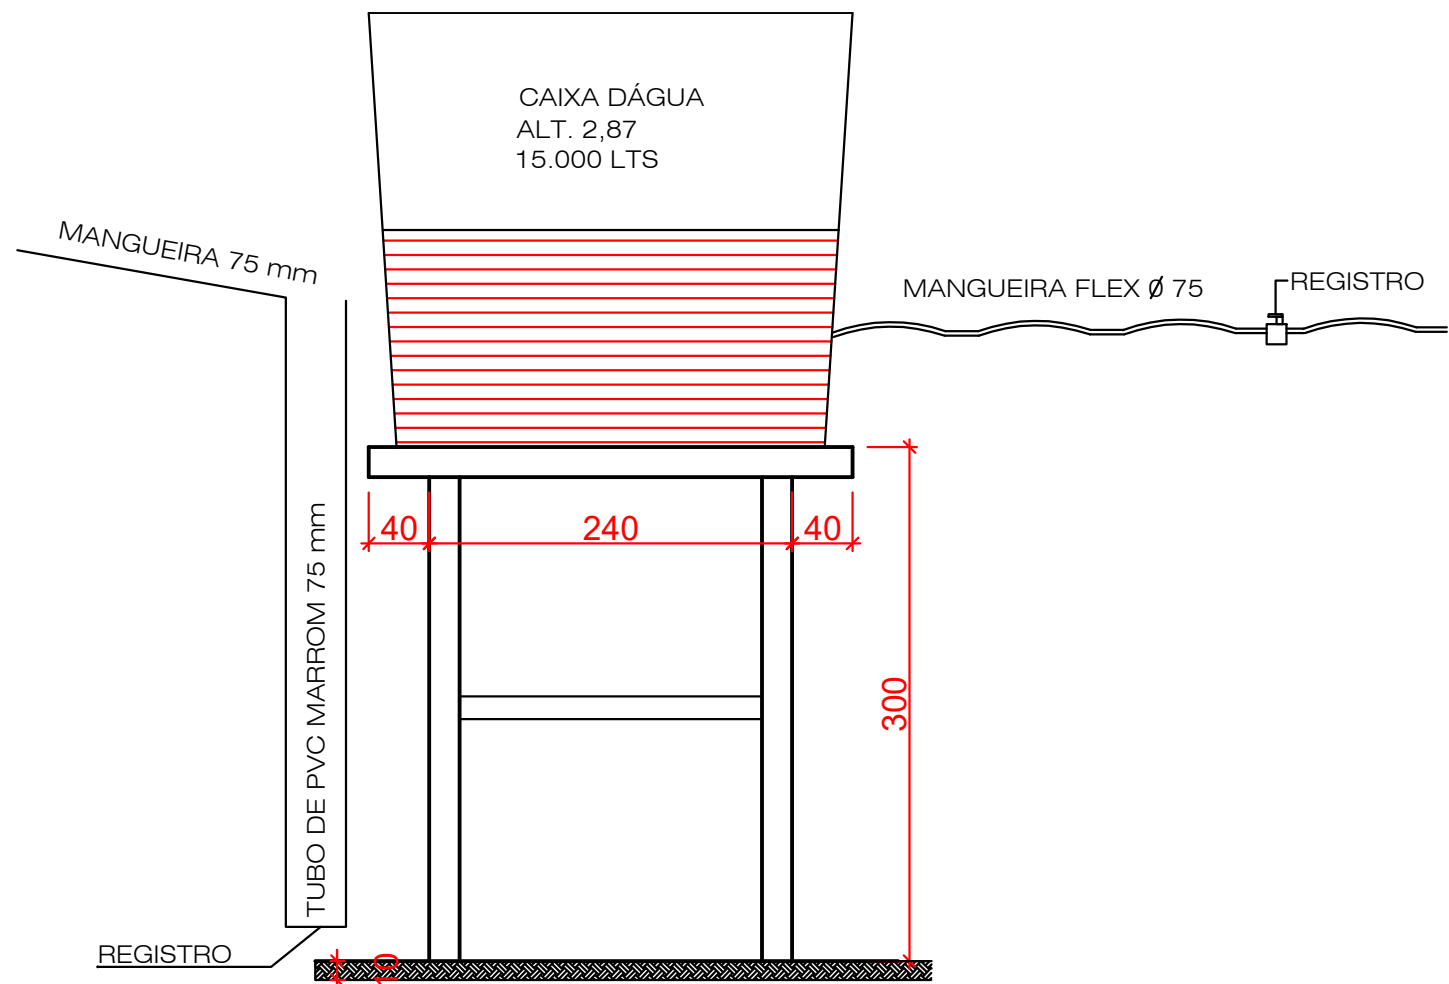

ELEVAÇÃO

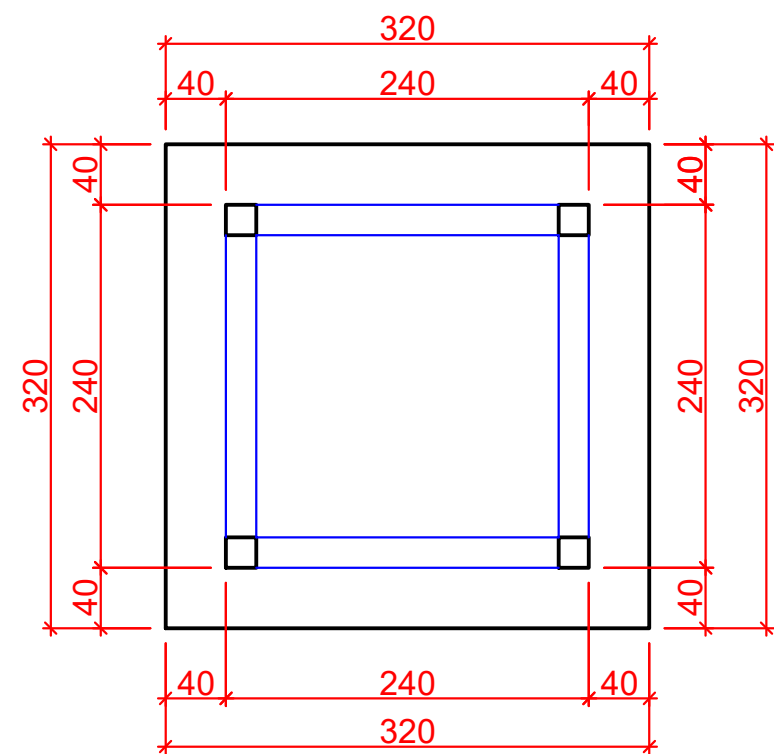


PLANTA-BAIXA
ESC. 1:50


FUNDAÇÃO

(01) ESTACA Ø 25 cm com 5 m de profundidade

VIGA BALDRAME E DA LAJE (20X40) CM

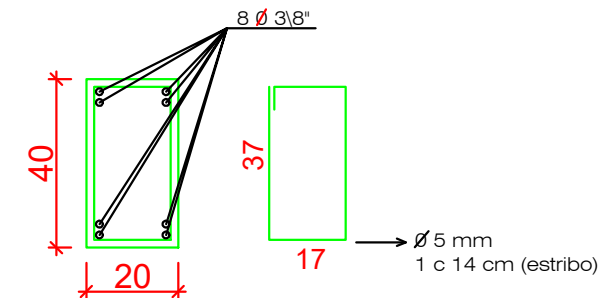

PILARES (20X20) cm

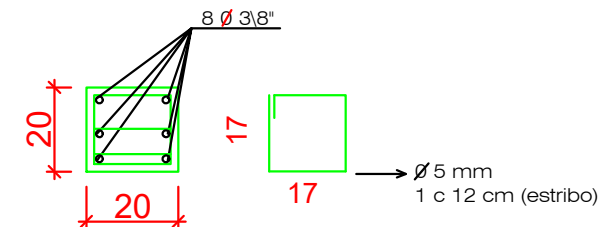

SOLICITAÇÃO:
OBRA: ABASTECEDOURO COMUNITÁRIO

ENDEREÇO
DA OBRA: LINHA NOVA UNIÃO
CÉU AZUL-PR

PROJETO:

PROJETO ARQUITETONICO

PROPRIETÁRIO:

PREFEITURA MUNICIPAL DE CÉU AZUL

RESP. TÉCNICO

JOÃO YASUJI SAKAI
ENGENHEIRO CIVIL-21735-D/PR

PRANCHA:

ÚNICA

ESCALA:
INDICADA

DATA:
OUT\2020

DESENHISTA:

LOCALIZAÇÃO
SEM/ESCALA

CONTEÚDO: PLANTA BAIXA /PAVIMENTOS , COBERTURA E IMPLANTAÇÃO