

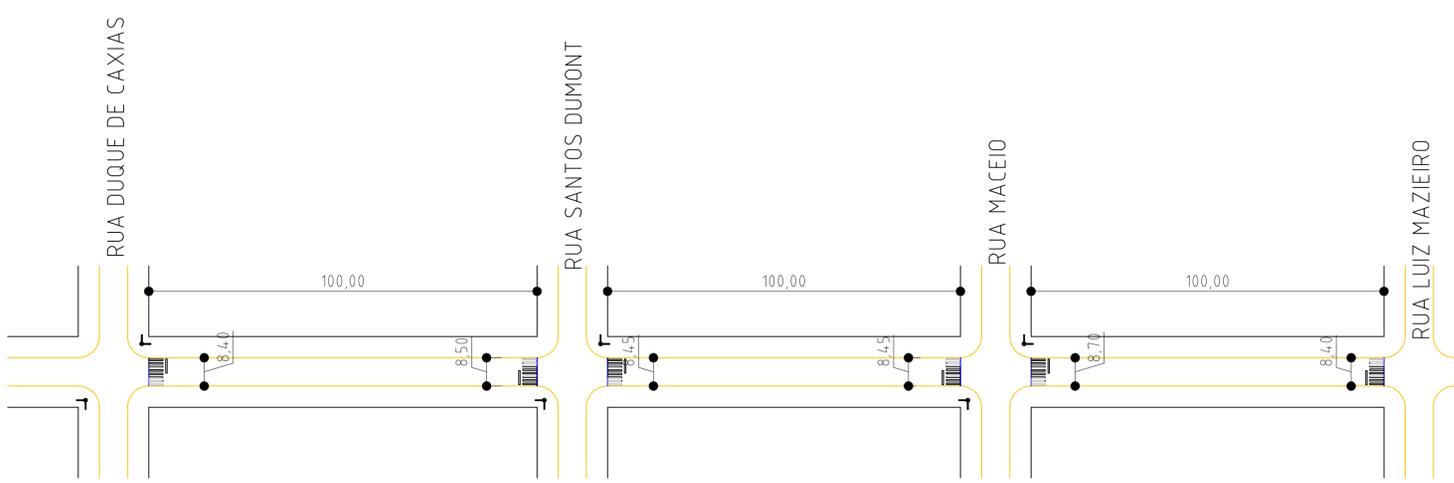
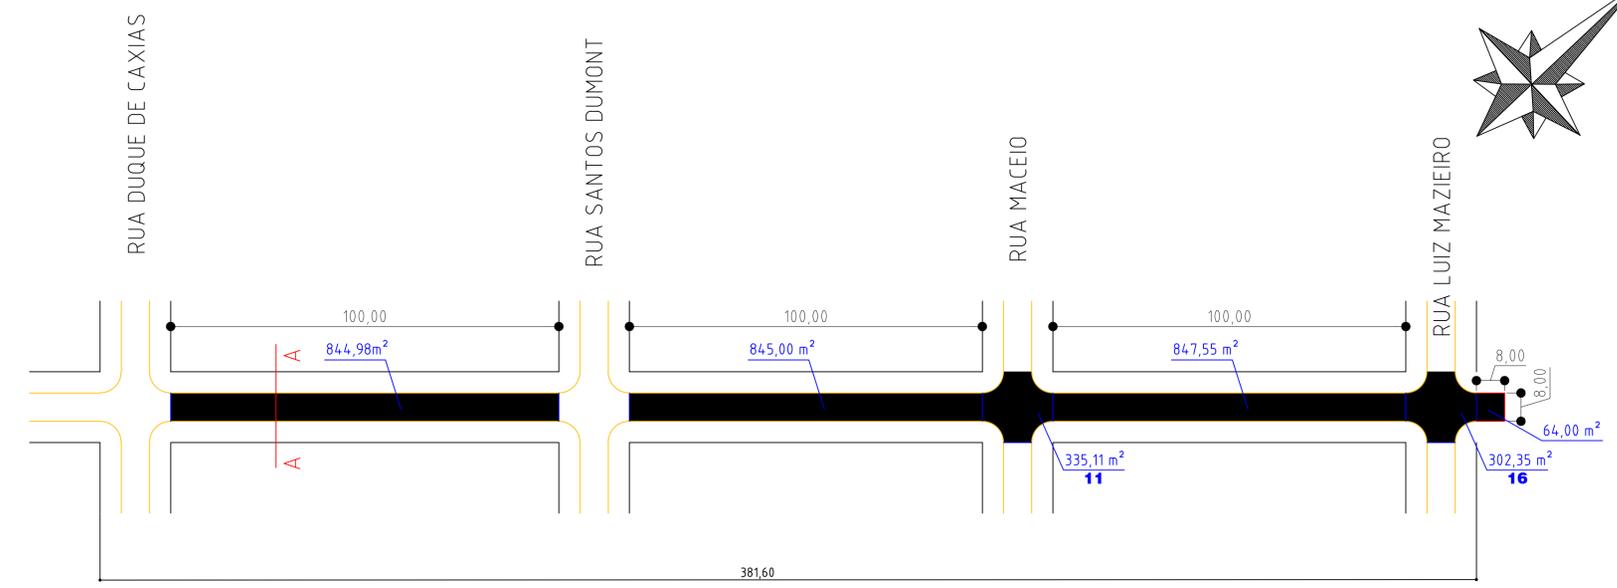
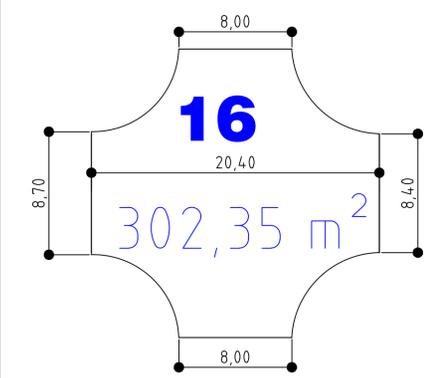



DETALHE

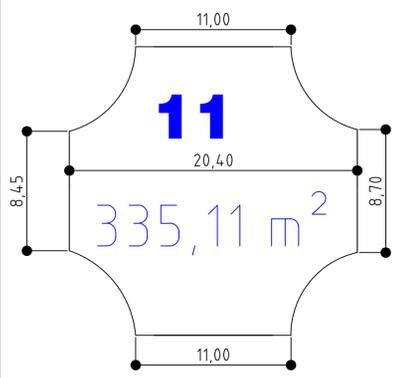

LEGENDA:
 RECAPE ASFALTICO

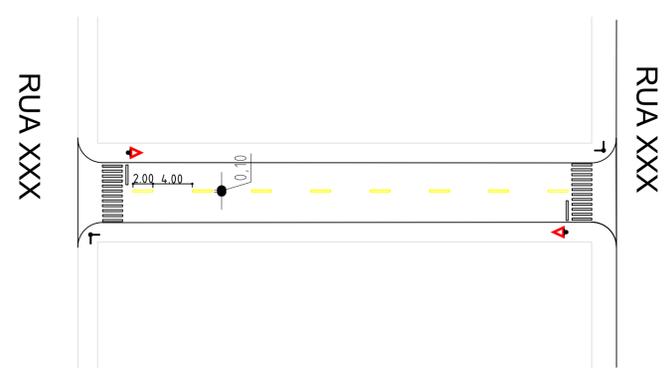


DETALHE FAIXA DIVISÃO DE FLUXO
Escala: 1:50

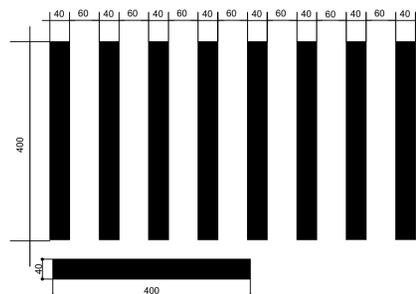

DETALHE FAIXA DE PEDESTRES
Escala: 1:50

QUANTITATIVO DE SERVIÇOS

DESCRIÇÃO	QUANTIDADE
REPERFILAMENTO ASFALTICO 1,5CM	3239,00m2
RECAPE ASFALTICO 4,0CM	3239,00m2
FAIXA P/ TRAVESSIA DE PEDESTRES NA COR BRANCA (0,40 X 4,00m)	86,40 m2
FAIXA P/ TRAVESSIA DE PEDESTRES NA COR AMARELA (DIVISÃO DE FLUXO)	38,40 m2

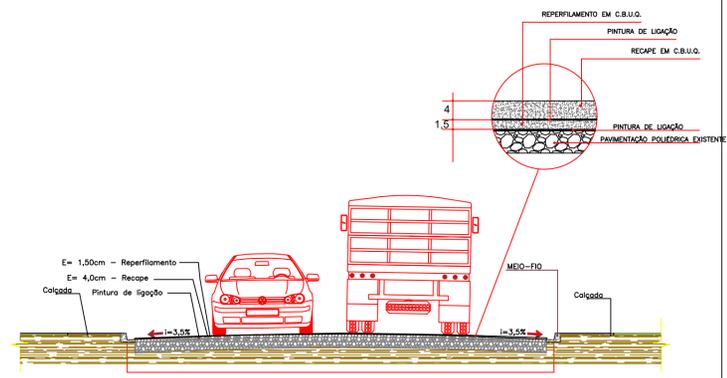

CORTE TRANSVERSAL B-B' - RECAPE ASFALTICO
ESC.: 1/100

SIMBOLOGIA SINALIZAÇÃO VERTICAL:

	PLACA DE SINALIZAÇÃO REFLETIVA RETANGULAR DUPLA (2 x 0,20 x 0,60) EM L COM SUPORTE METÁLICO INDICAÇÃO DE LOGRADOURO	06 Unidades
--	---	-------------

PROJETO TÉCNICO

REFERÊNCIA:	
OBRA: RECAPE ASFALTICO	PRANCHA: 01/01
LOCAL: RUA NITEROI	
PROPR: PREFEITURA MUNICIPAL DE CÉU AZUL-PR	

PROJETO: ENG. JOMO YASUJI SAKAI CREA PR-21.735-D	SITUAÇÃO:
RESP. TÉCNICO:	ESTATÍSTICAS: ÁREA INTERVENÇÃO: 3239,00m2
PROPRIETÁRIO: PREFEITURA DO MUNICÍPIO DE CÉU AZUL-PR CNPJ: 76206473/0001-01	

DATA: DEZEMBRO/2020	ESCALA: INDICADA	DESENHO:
---------------------	------------------	----------