




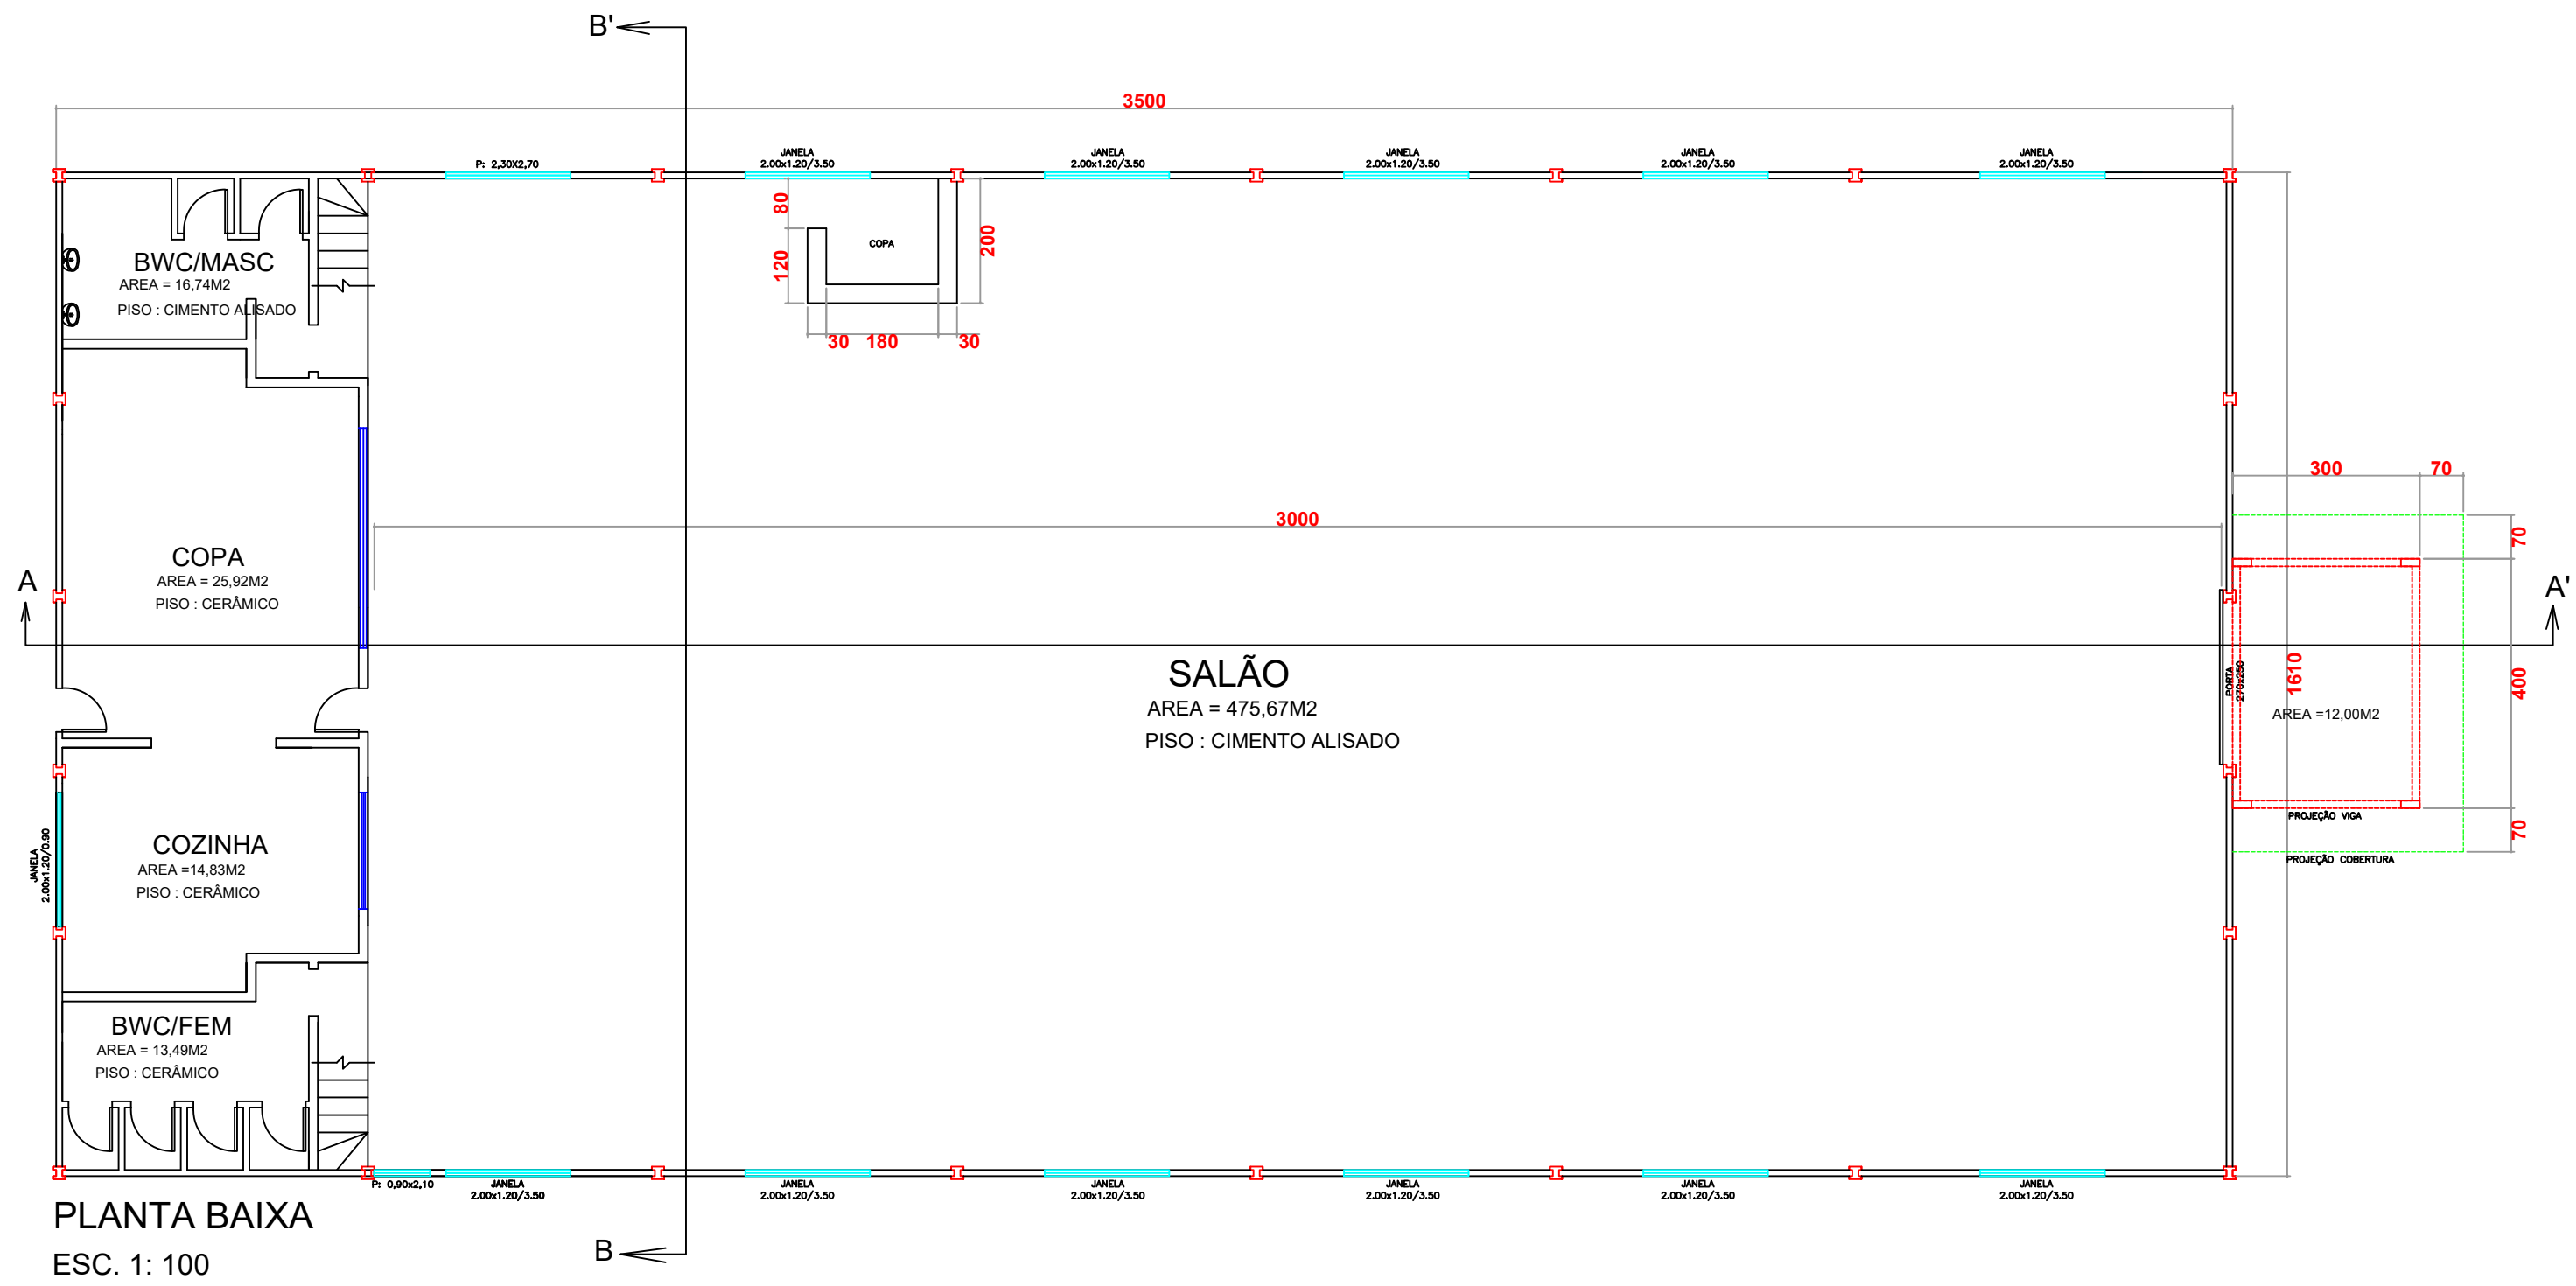


PLANTA BAIXA
ESC. 1: 100

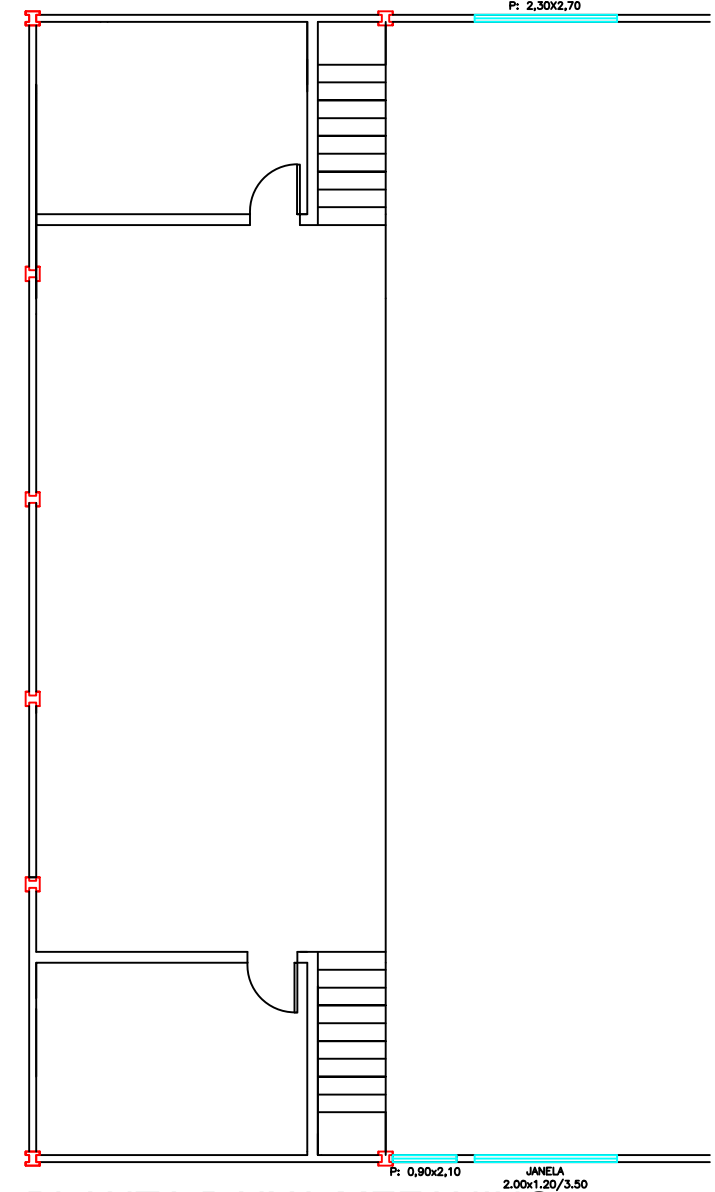


PLANTA BAIXA MEZANINO
ESC. 1: 100

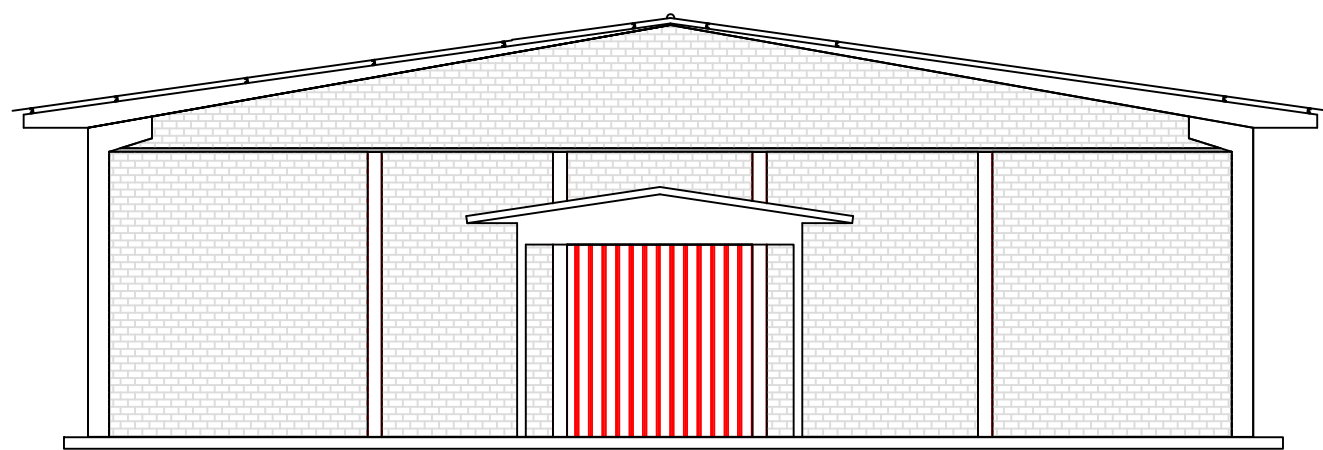


FACHADA
ESC. 1: 100

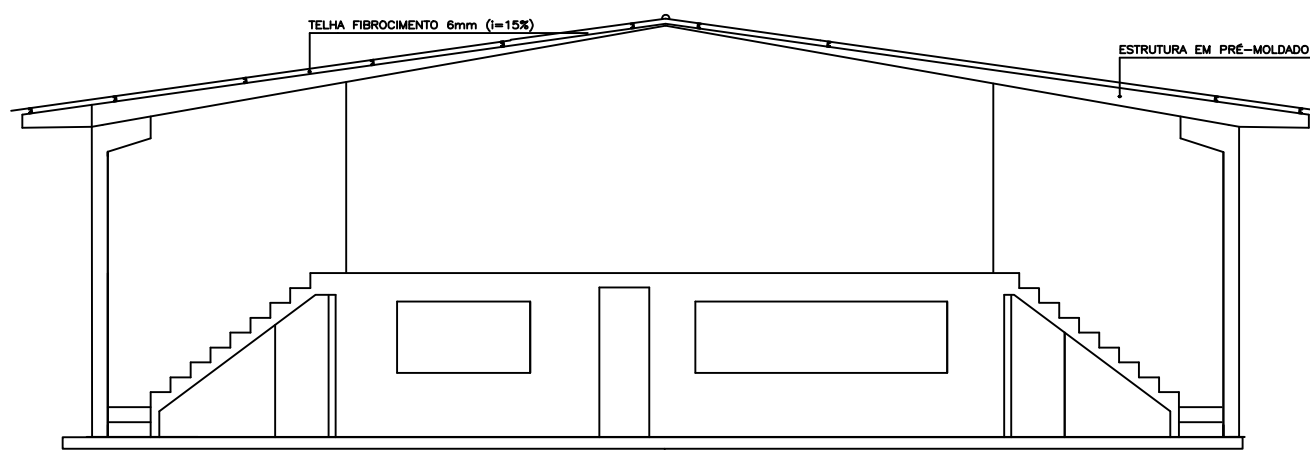

CORTE B-B'
ESC. 1: 100

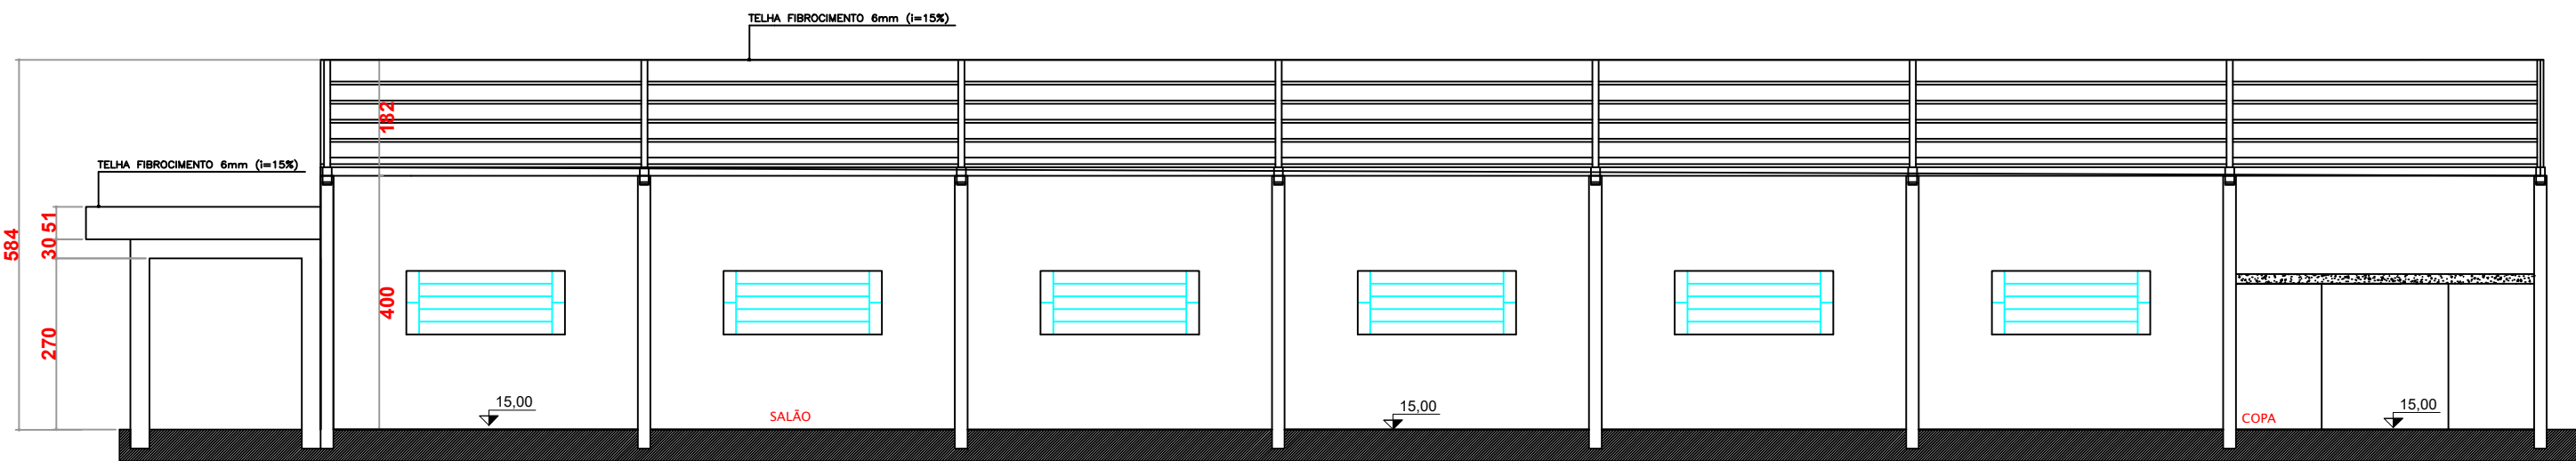

CORTE A-A'
ESC. 1: 100

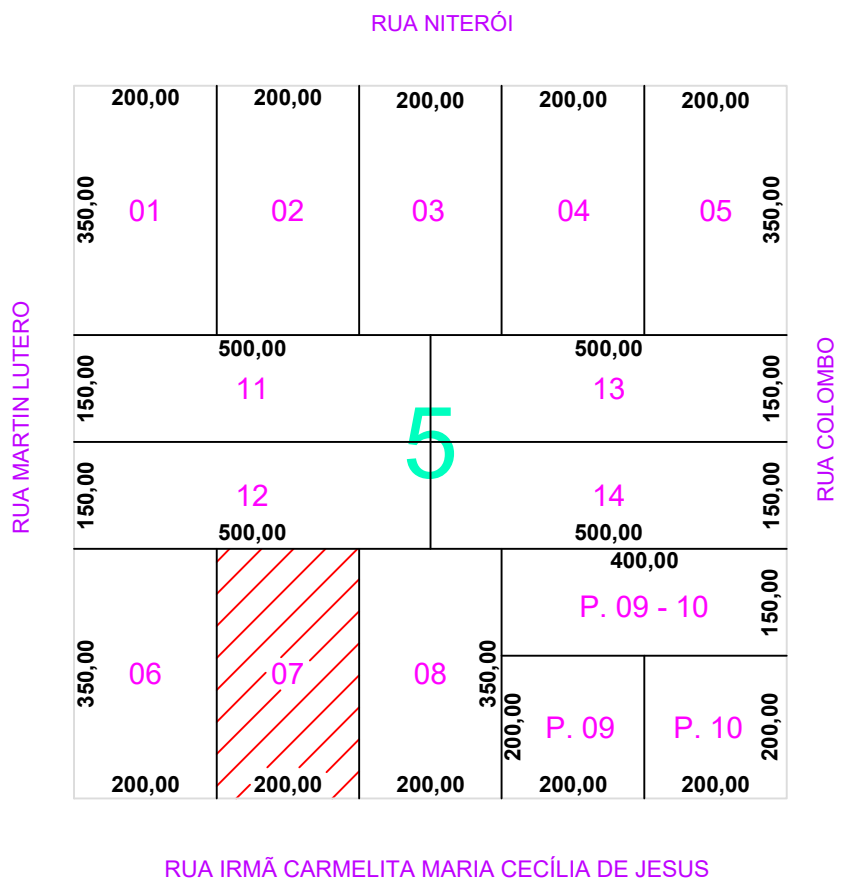

LOCALIZAÇÃO
ESC. 1: 1000

ESTATÍSTICA:	
ÁREA DO TERRENO	700,00 m²
ÁREA EXISTENTE	560,00 m²
ÁREA A AMPLIAR	12,00 m²
ÁREA TOTAL	572,00 m²
ÁREA IMPERMEABILIZADA	572,00 m²
TAXA DE PERMEABILIDADE	18,28 %
TAXA DE OCUPAÇÃO	81,71%
COEFICIENTE DE APROVEITAMENTO	0,817
ASSUNTO / PROJETO / OBRA:	
REFORMA E AMPLIAÇÃO DO CENTRO COMUNITÁRIO DO BAIRRO SÃO CRISTÓVÃO	
ENDEREÇO DA OBRA:	
RUA IRMÃ CARMELITA MARIA CECÍLIA DE JESUS, 1956, BAIRRO SÃO CRISTÓVÃO CÉU AZUL-PR / CEP.: 85840-000 / LOTEAMENTO URBANO DA CIDADE DE CÉU AZUL QUADRA 05 / LOTE 07	
PRANCHA:	
ÚNICA	
PROPRIETÁRIO:	RESP. TÉCNICO PROJETOS:
MUNICÍPIO DE CÉU AZUL CNPJ: 76.206.473/0001-01	JOÃO YASUI SAKAI CREA 21735-D-PR
ESCALA:	
INDICADA	
DATA:	
OUT./2020	
PROJETO ARQUITETONICO	
A APROVAÇÃO DESTA, NÃO RECONHECE A PROPRIEDADE DO IMÓVEL	