


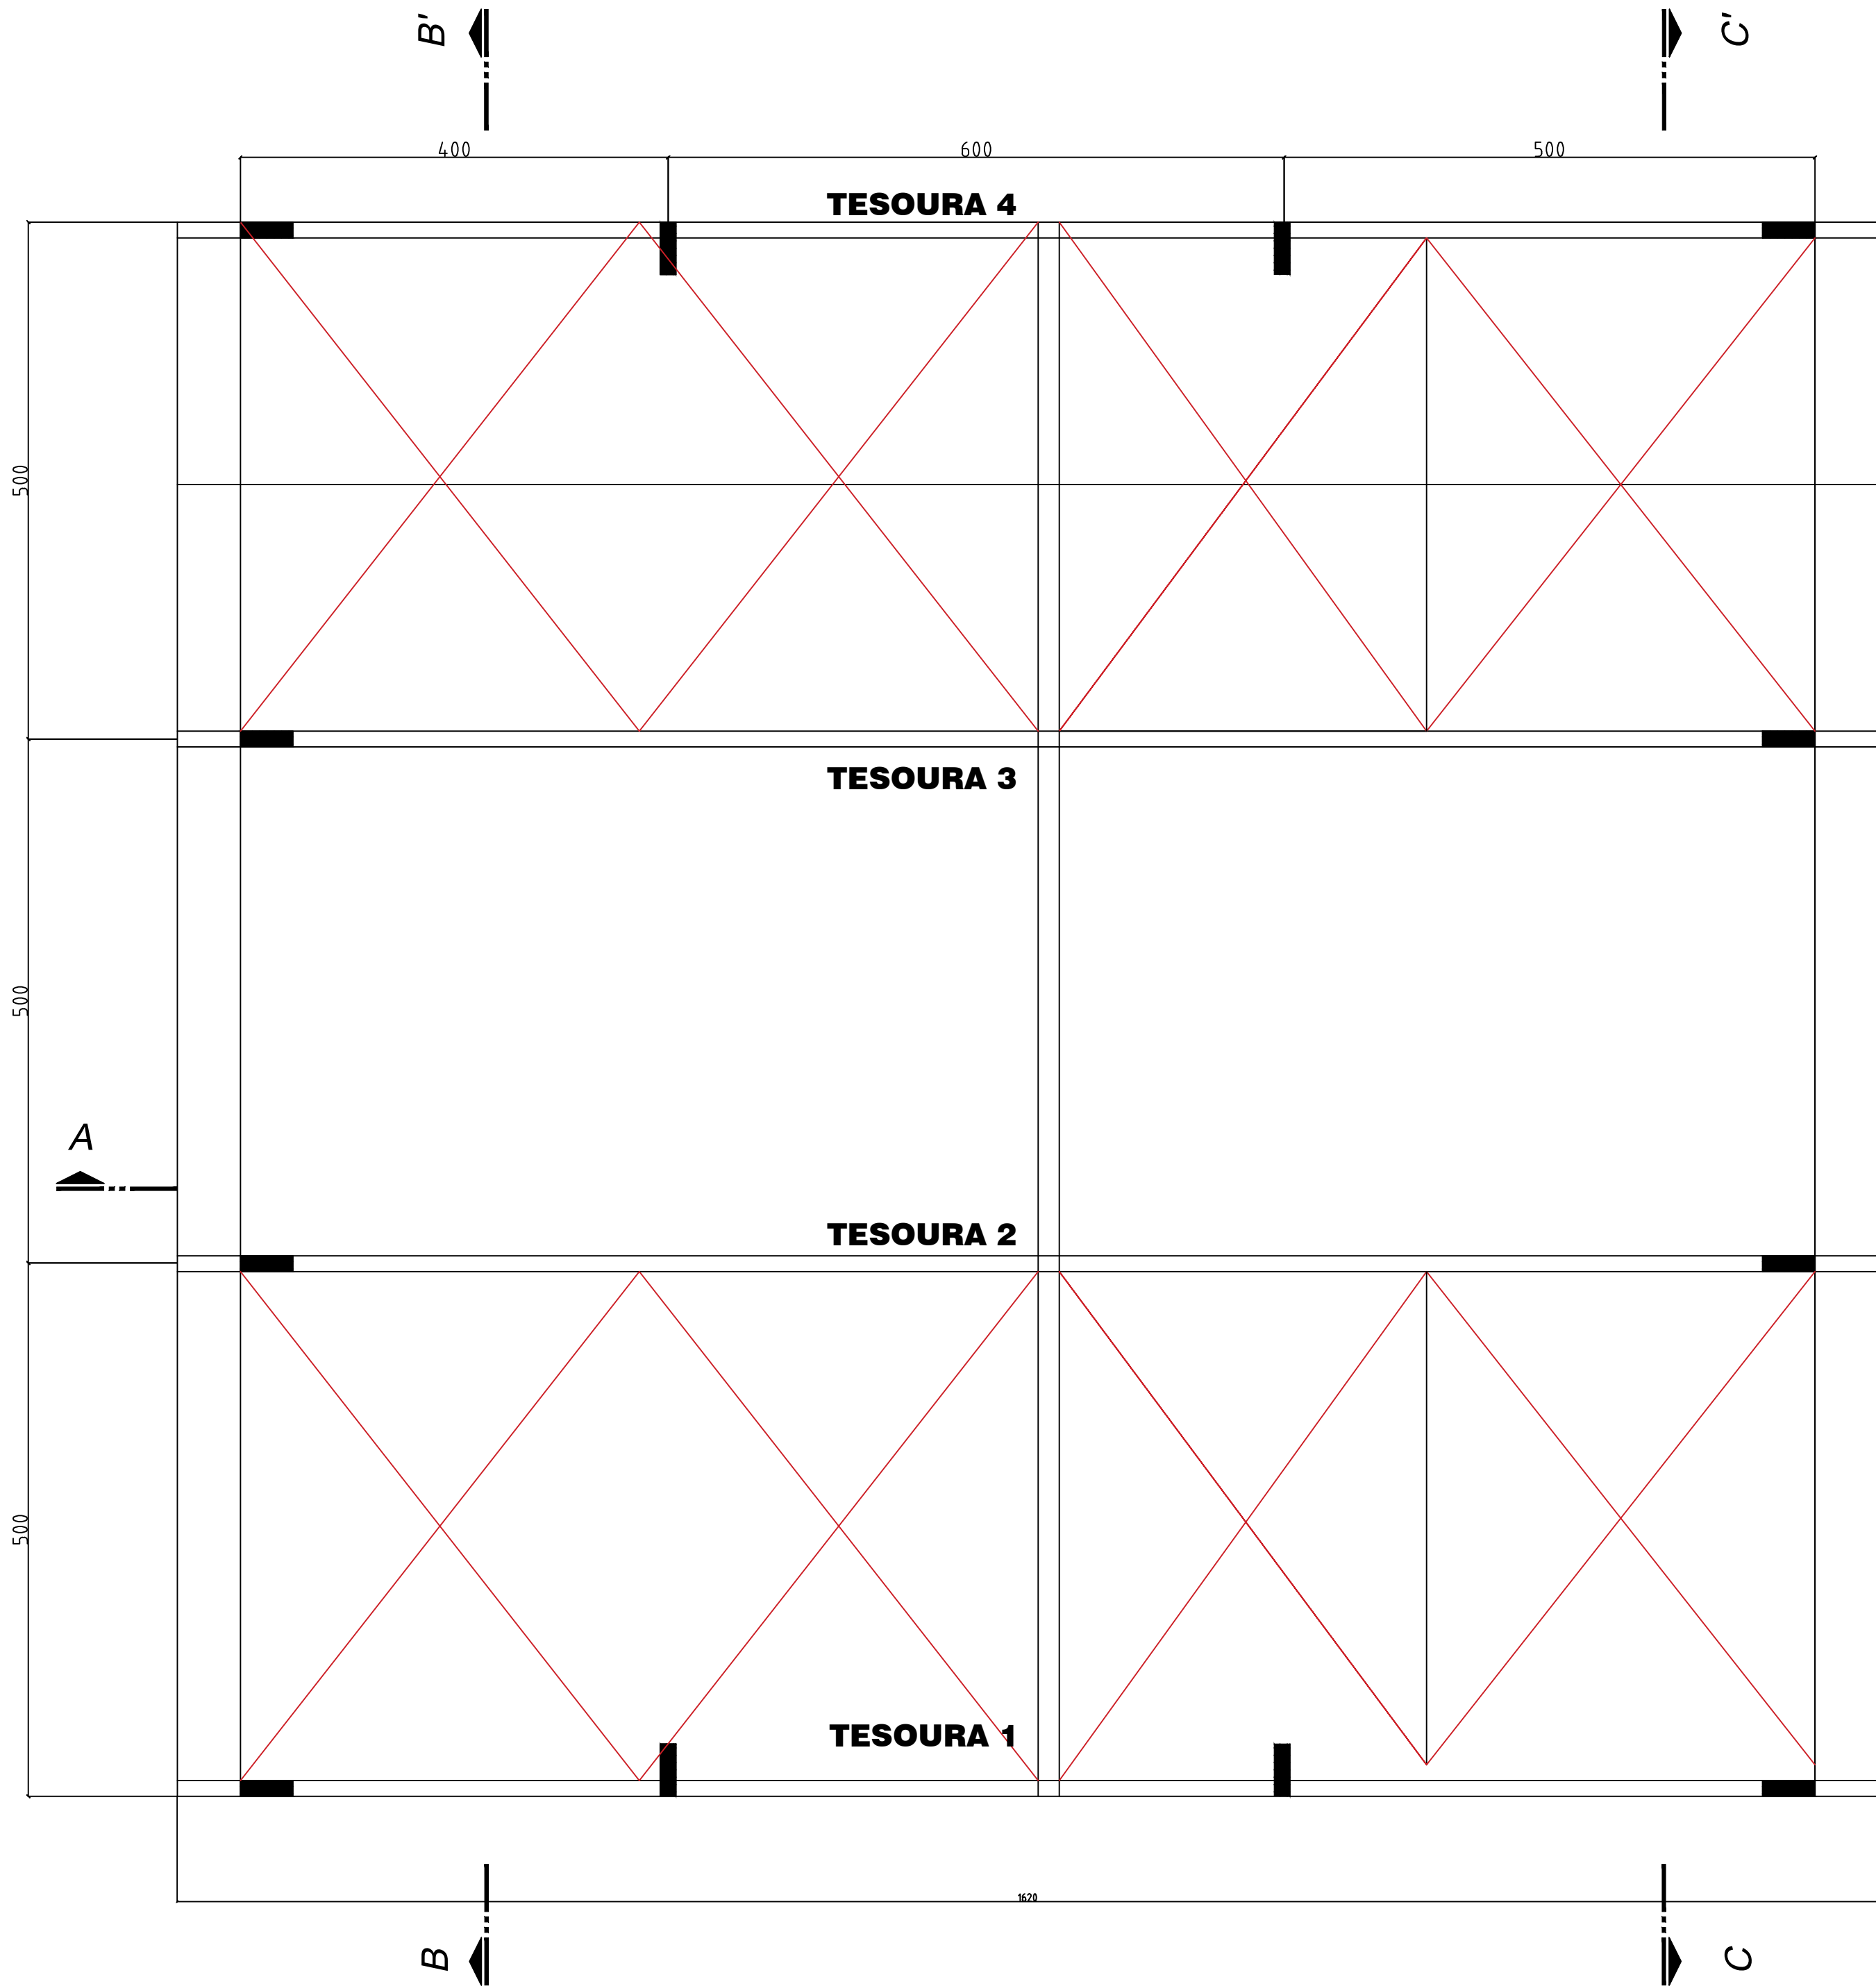


PLANO DE COBERTURA
ESC :1/50



CORTE BB
ESC :1/50

RESUMO AÇO			
TIPO	QUANT. M	KG/M	KG TOTAL
TESOURAS			
U 100X40 2,65MM	32,72	3,62	118,58
L 1"X1" 2,65MM	67,46	1,01	68,13
PILARES P9, P10, P11, P12			
U 100X50 2,65MM	68	4,41	299,88
L 1"X1" 2,65MM	150,48	1,01	151,98
PILARES P1,P2,P3,P4,P5,P6,P7,P8			
U 100X50 2,65MM	78,40	4,41	345,74
L 1"X1" 2,65MM	185,12	1,01	186,97
PLANO COBERTURA			
TERÇA U100X40 2,65MM	194,40	3,62	704,51
CONTRAVENTO Ø 8"	98,32	0,56	55,06
AGULHA L 8" X 8" 2,65MM	48,60	0,61	29,74
PLANO PAINEL LATERAL E FUNDOS			
TERÇA U100X40 2,65MM	180,00	3,62	652,32
CONTRAVENTO Ø 8"	80,00	0,56	44,80
AGULHA L 8" X 8" 2,65MM	54,00	0,61	33,05
VERGALHÃO FUNDAÇÃO			
VERGALHÃO 8MM	329,40	0,395	130,11
VERGALHÃO 4,2MM	566,26	0,109	61,72
PESO TOTAL KG			2882,00

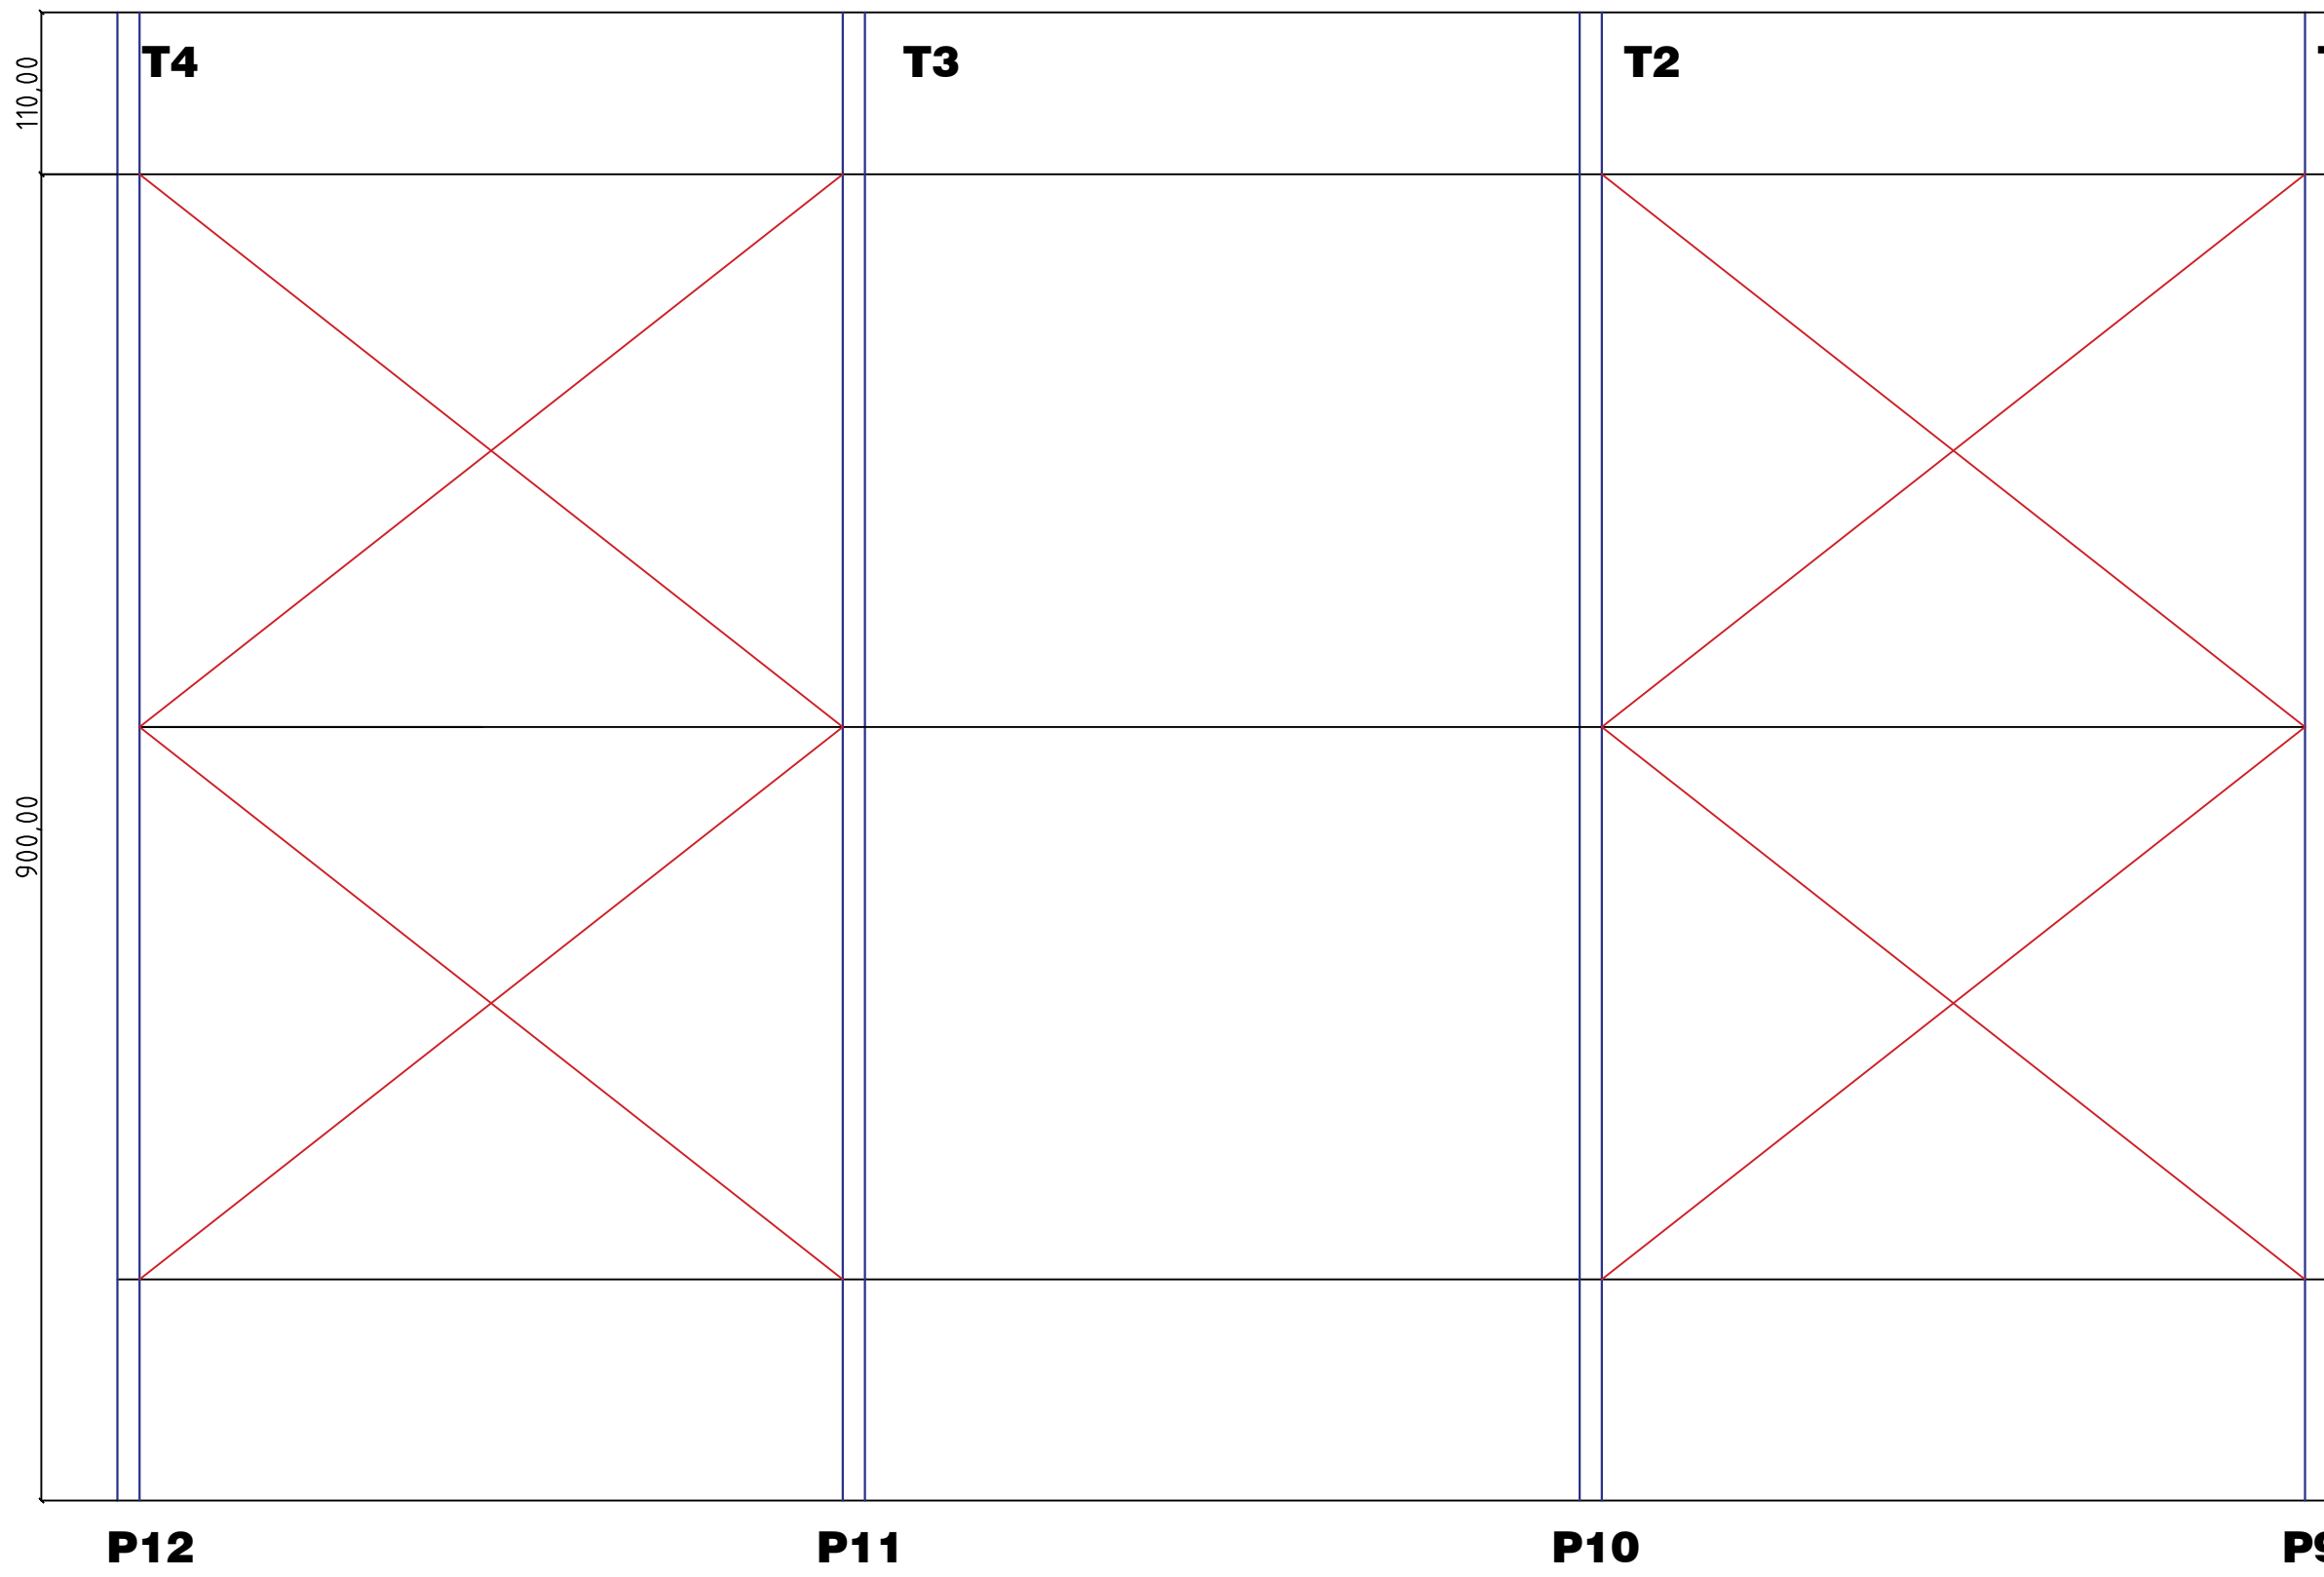

- U 100X50 2,65MM
- L 1"X1" 2,65MM DUPLO
- U 100X40 2,65MM
- Ø 8"
- L 8" X 8" 2,65MM

RESUMO DE MATERIAIS FECHAMENTO	
TIPO	QUANTIDADE
COBERTURA	
TELHA METÁLICA TRAPÉZIO 40 0.5MM	268,92 M2
FECHAMENTO PAINEL LATERAL E FUNDOS	
TELHA METÁLICA TRAPÉZIO 40 0.5MM	252,87M2
CALHA	
CALHA CORTE 80CM	30,00M

ÁREA A CONSTRUIR

225,00m2

ÁREA TERRENO

4454,85m2

PROJETO ESTRUTURAL

ESTATÍSTICA

ENDEREÇO:

SERVIDÃO DE PASSAGEM DO LOTE RURAL 268-A, NO LOTE RURAL 269-R

PRANCHA:

1 / 6

PAPEL:

A1

PROPRIETÁRIO:

MUNICÍPIO DE CEU AZUL
CNPJ: 78.208.473/0001-01

RESPONSÁVEL TÉCNICO : PROJETO

RESPONSÁVEL TÉCNICO : EXECUÇÃO

JOSÉD YASUJUI SAKAI

CREA PR 217357/D

CONTEÚDO: REPRESENTAÇÃO GRAFICA E DETALHES

PROJETO:

ABRIL DE 2021

ESCALA:

Indicada

"A aprovação do presente projeto pela prefeitura não reconhece a propriedade do imóvel."