



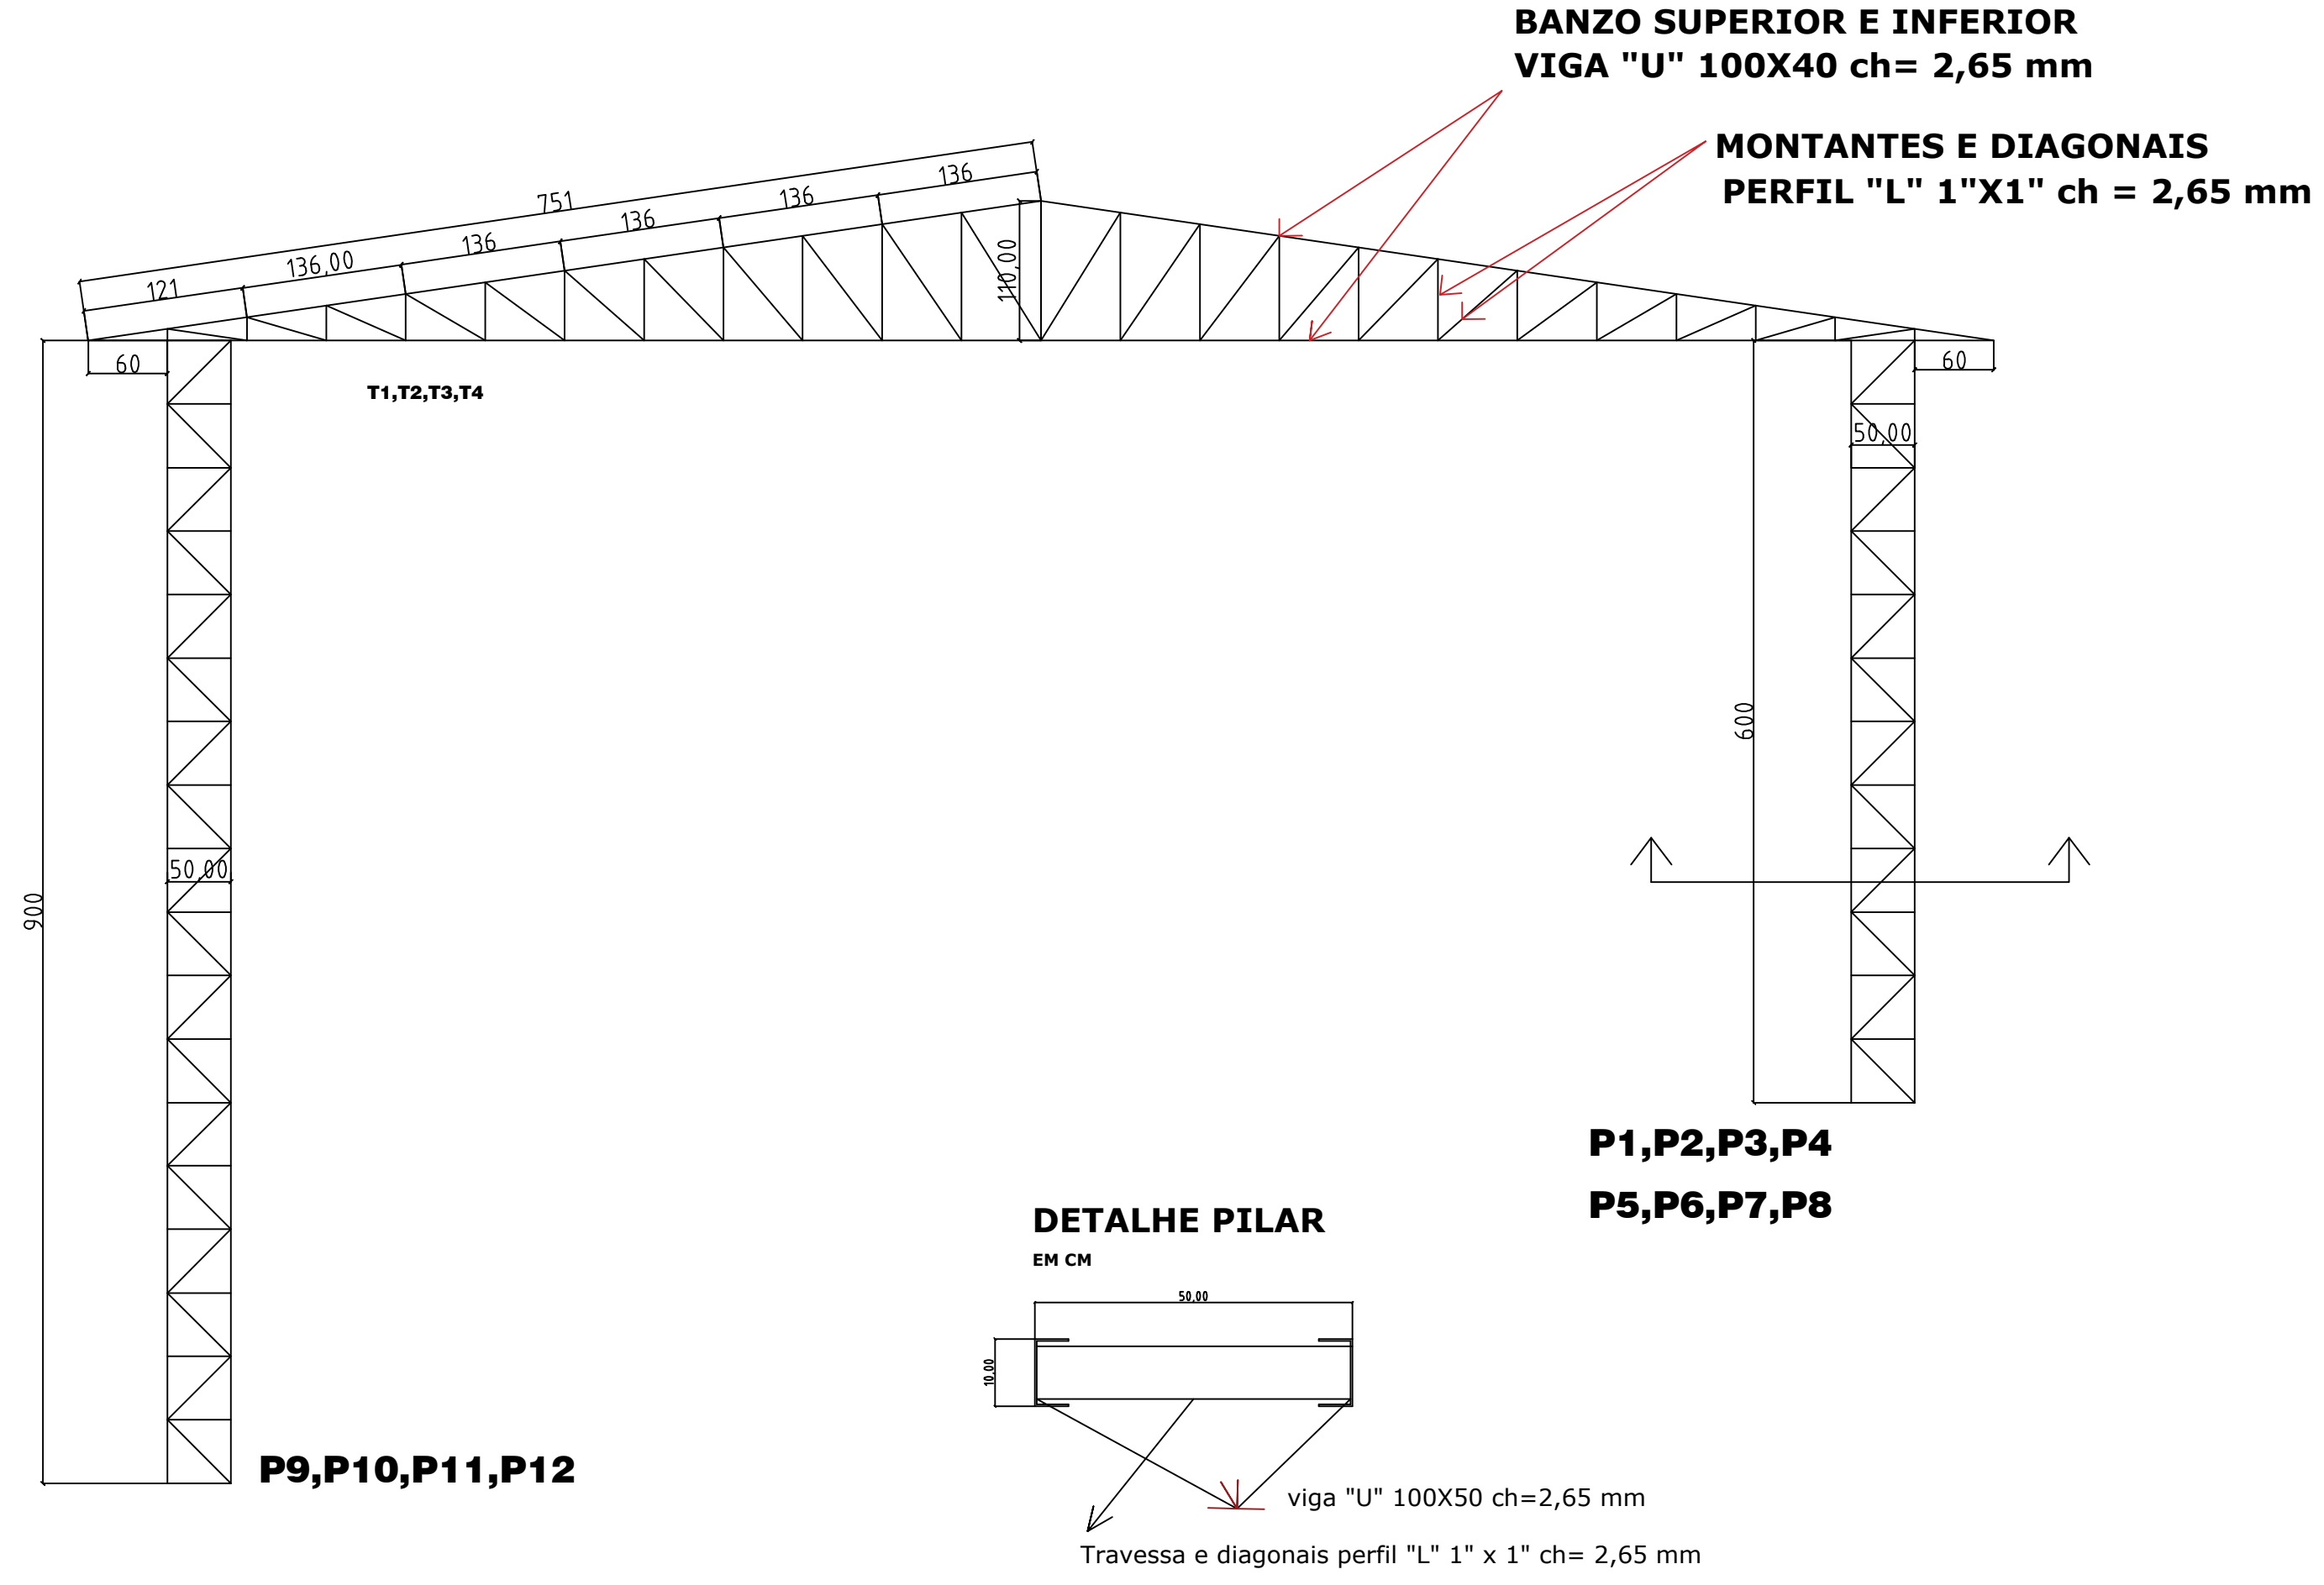


DETALHE ESTRUTURA
ESC :1/50

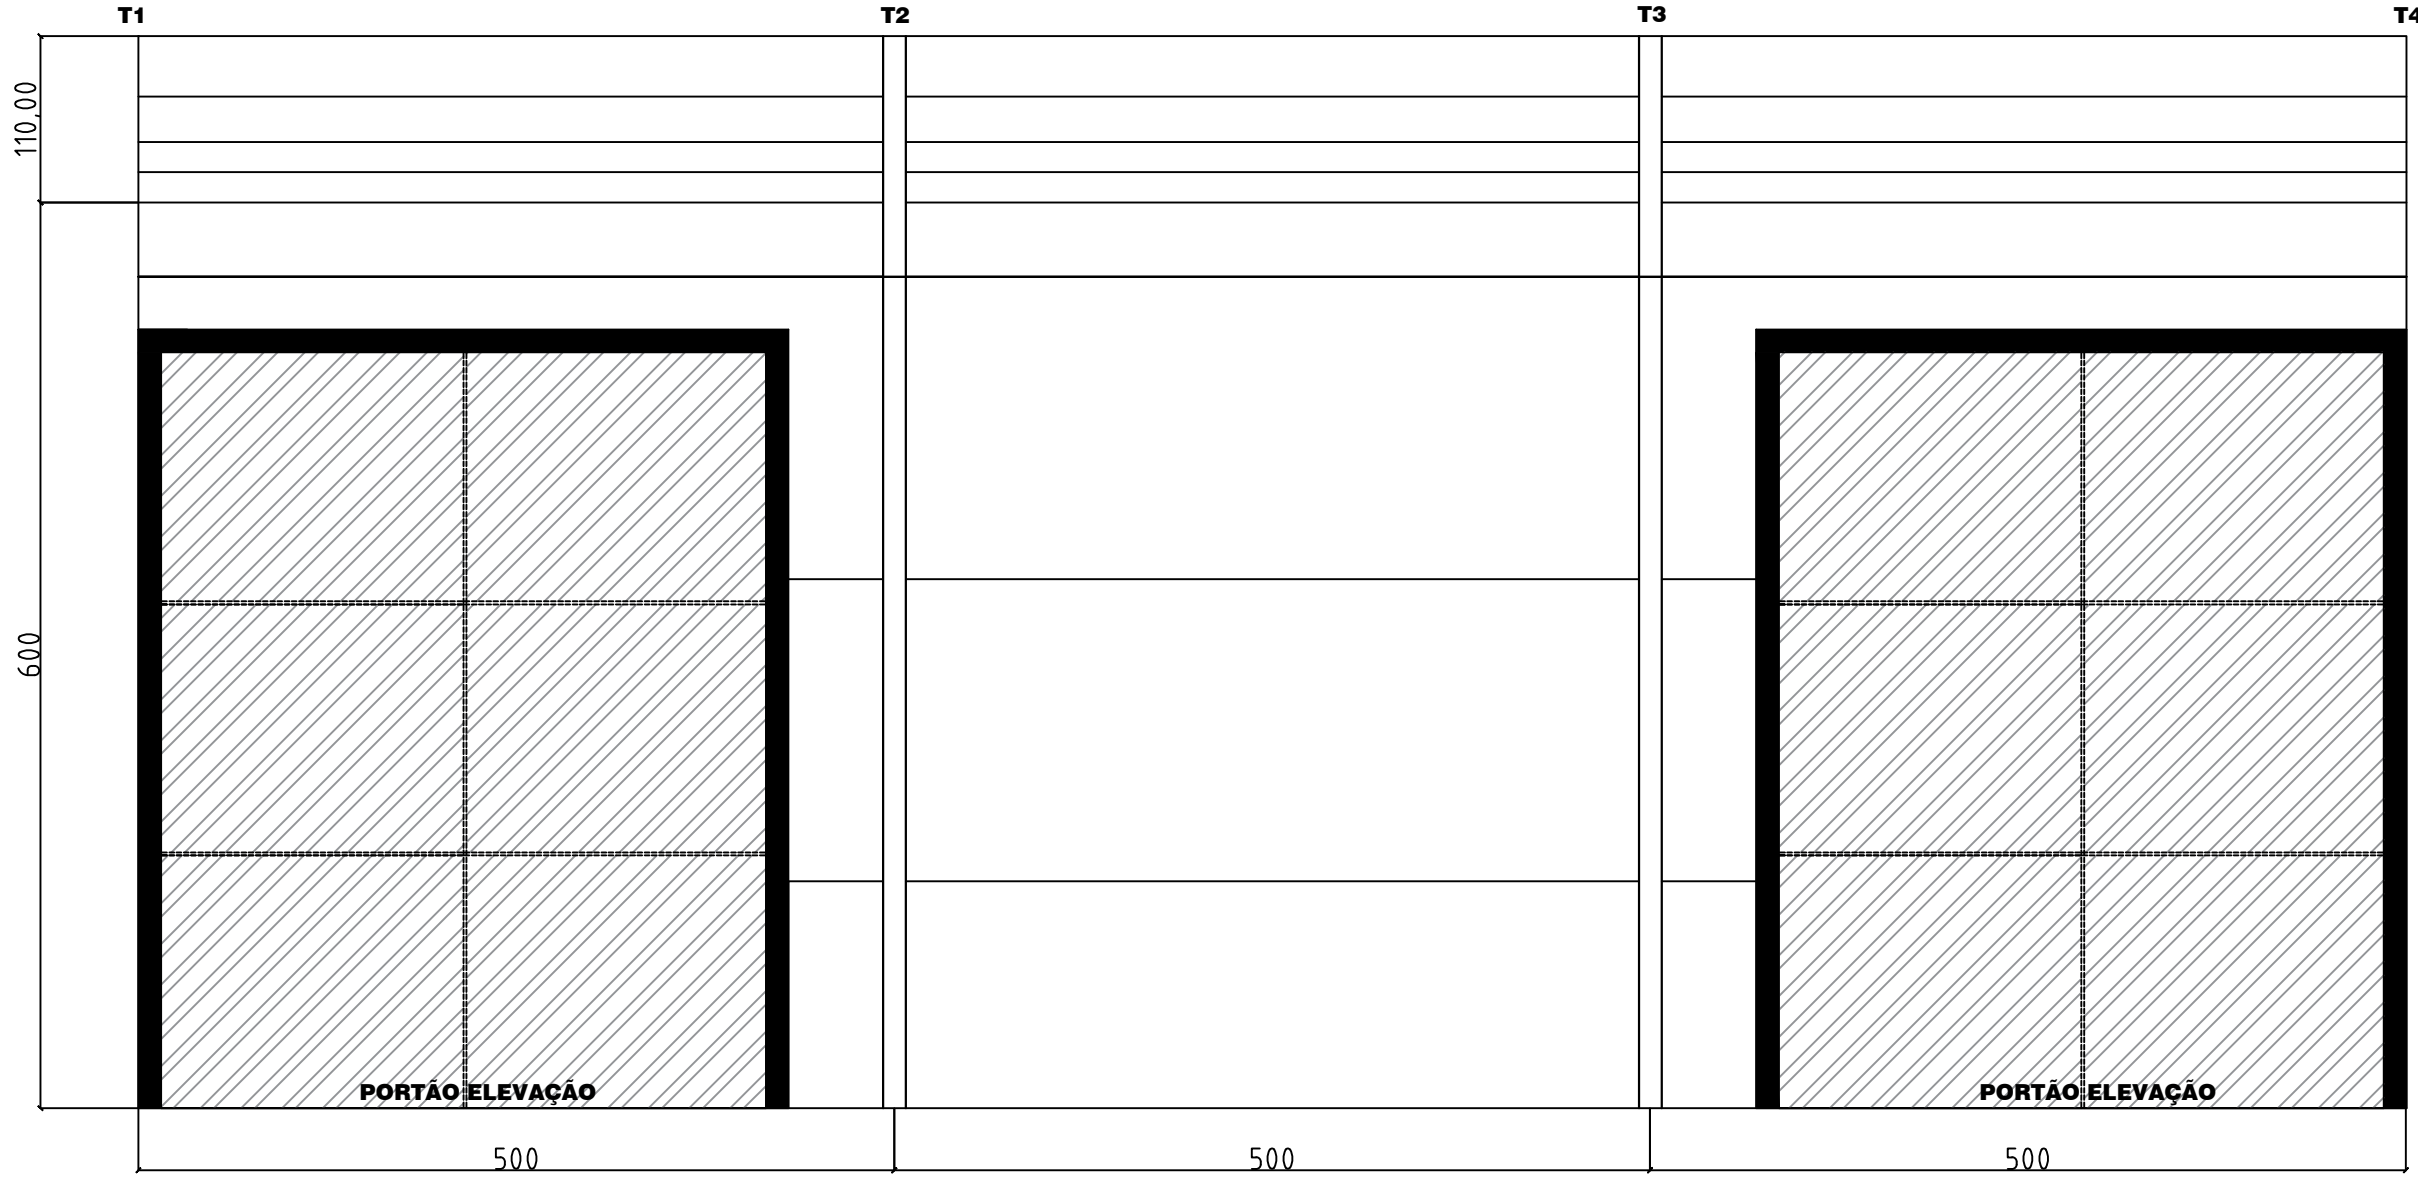


CORTE A-A'
ESC :1/50

DETALHE ARMADURA BLOCO
SEM ESCALA

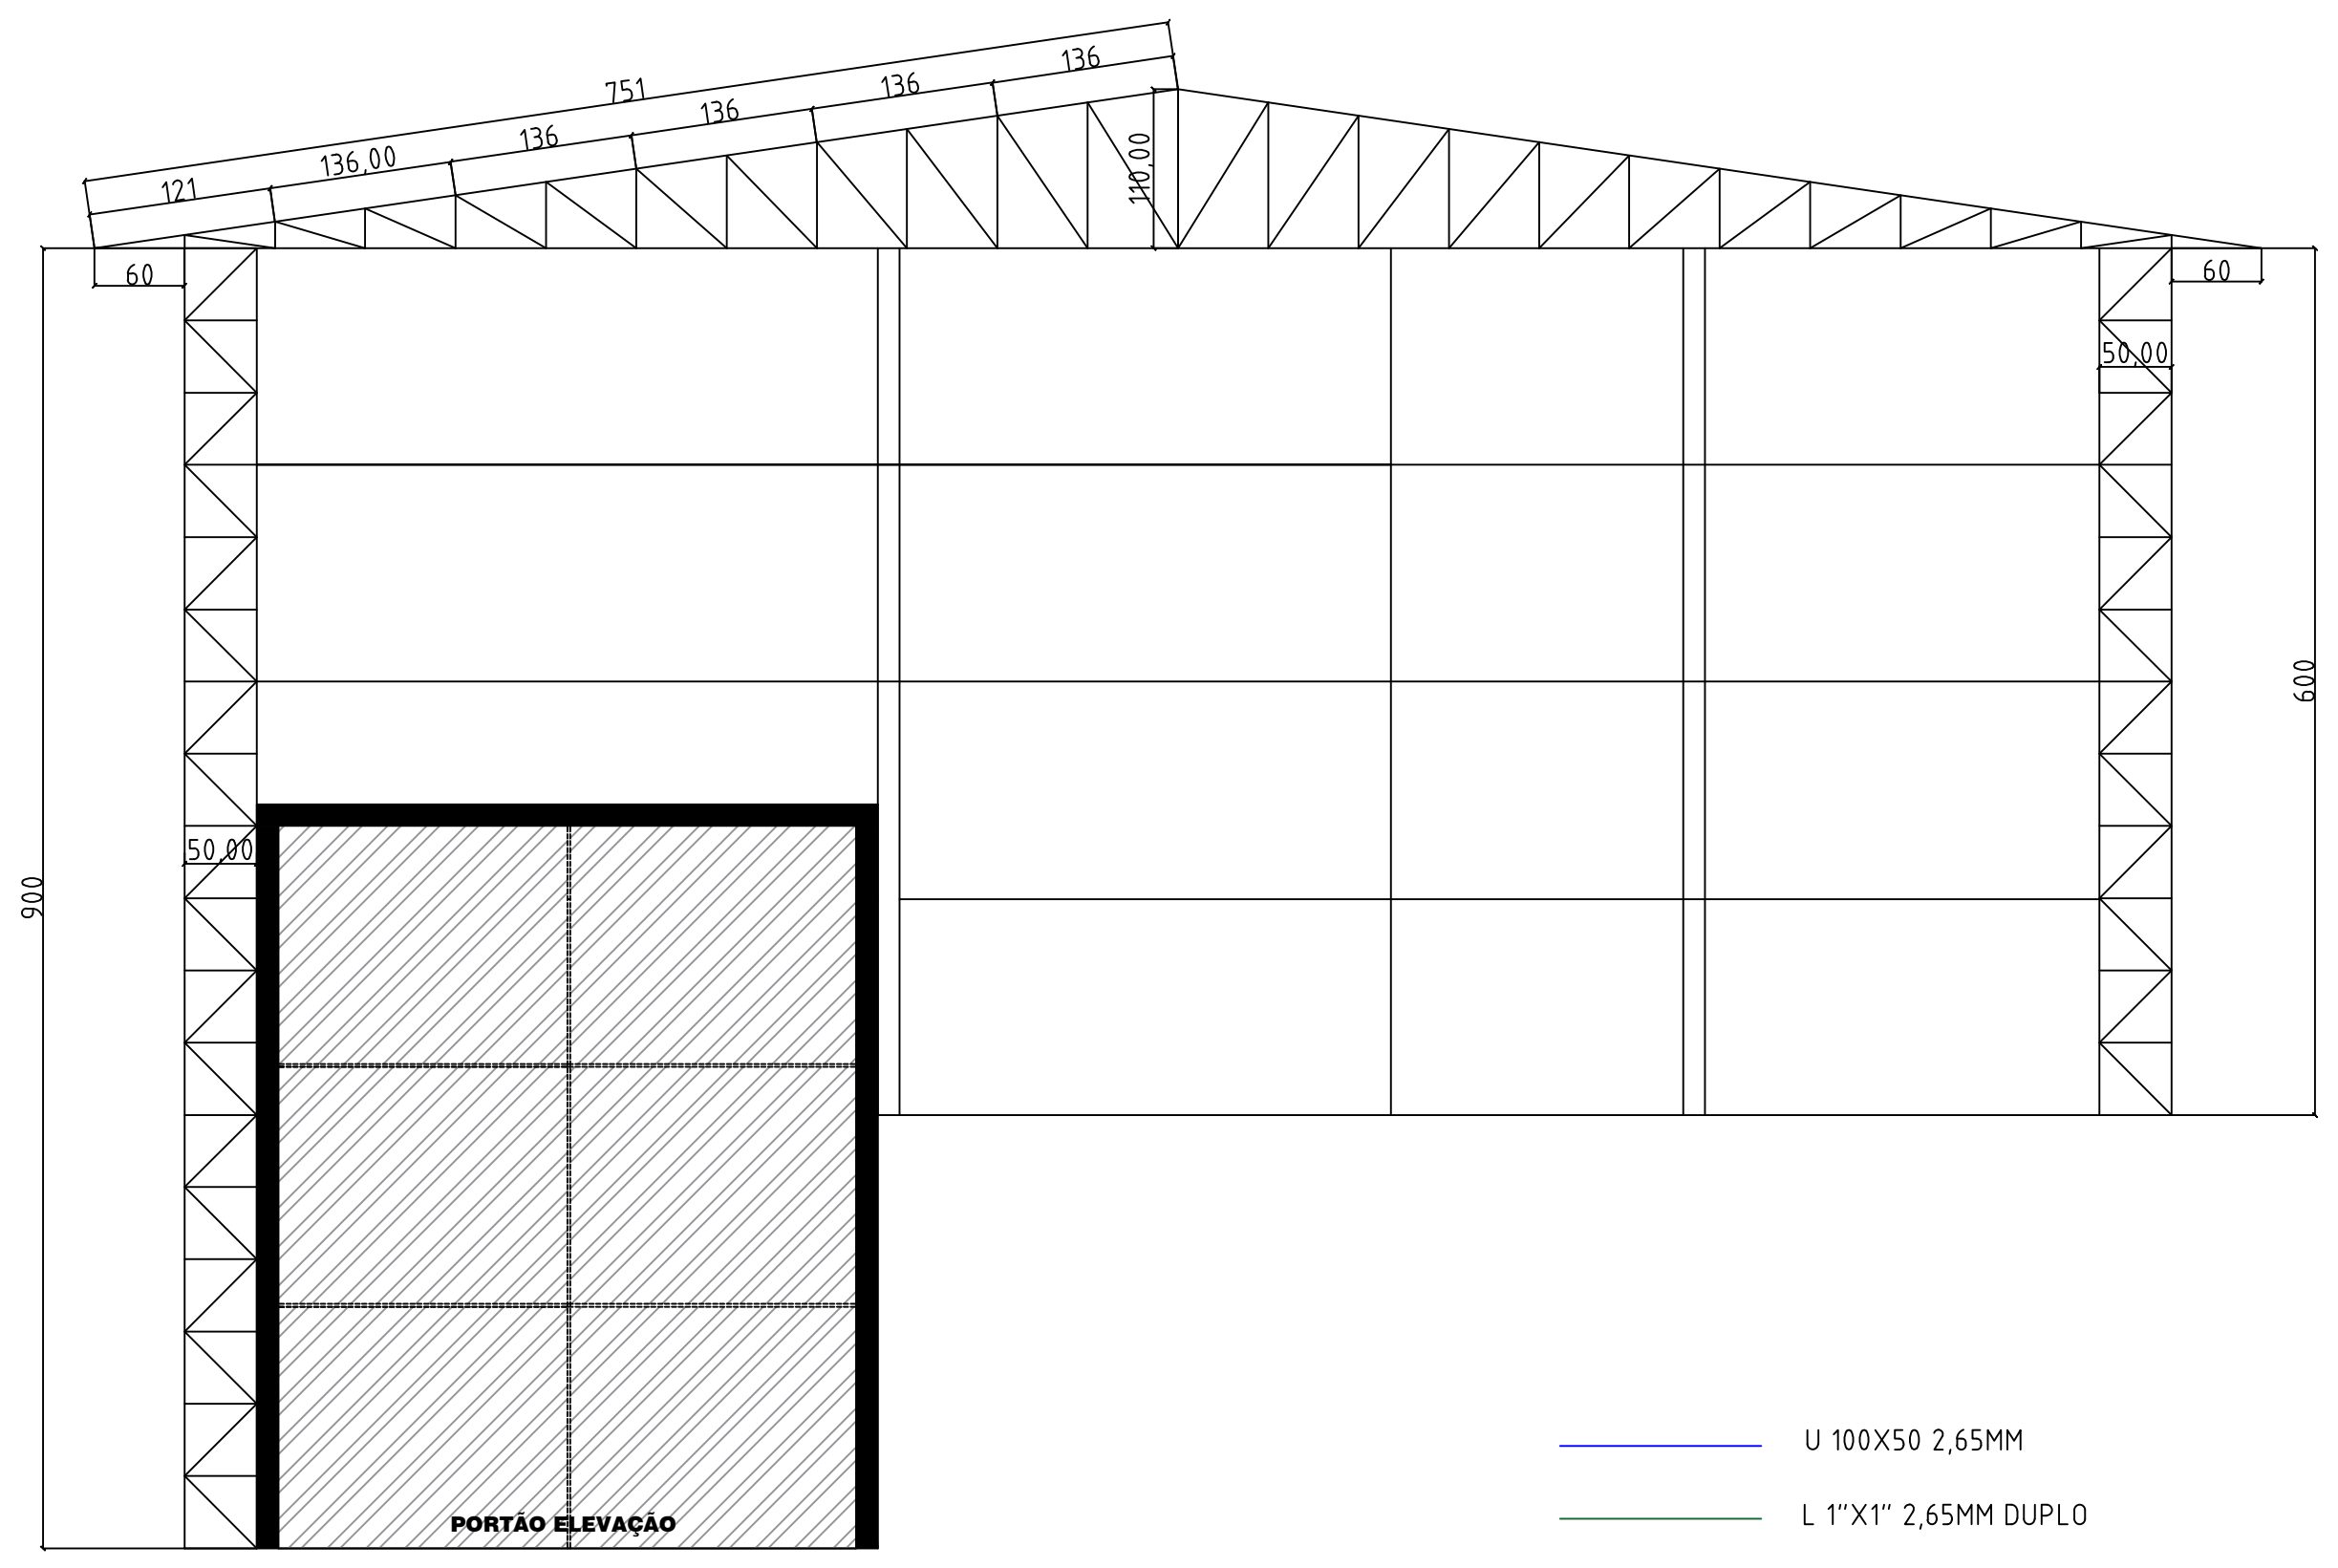

CORTE B-B'
ESC :1/50

- U 100X50 2,65MM
- L 1"X1" 2,65MM DUPLQ
- U 100X40 2,65MM
- Ø 8"
- L 8" X 8" 2,65MM

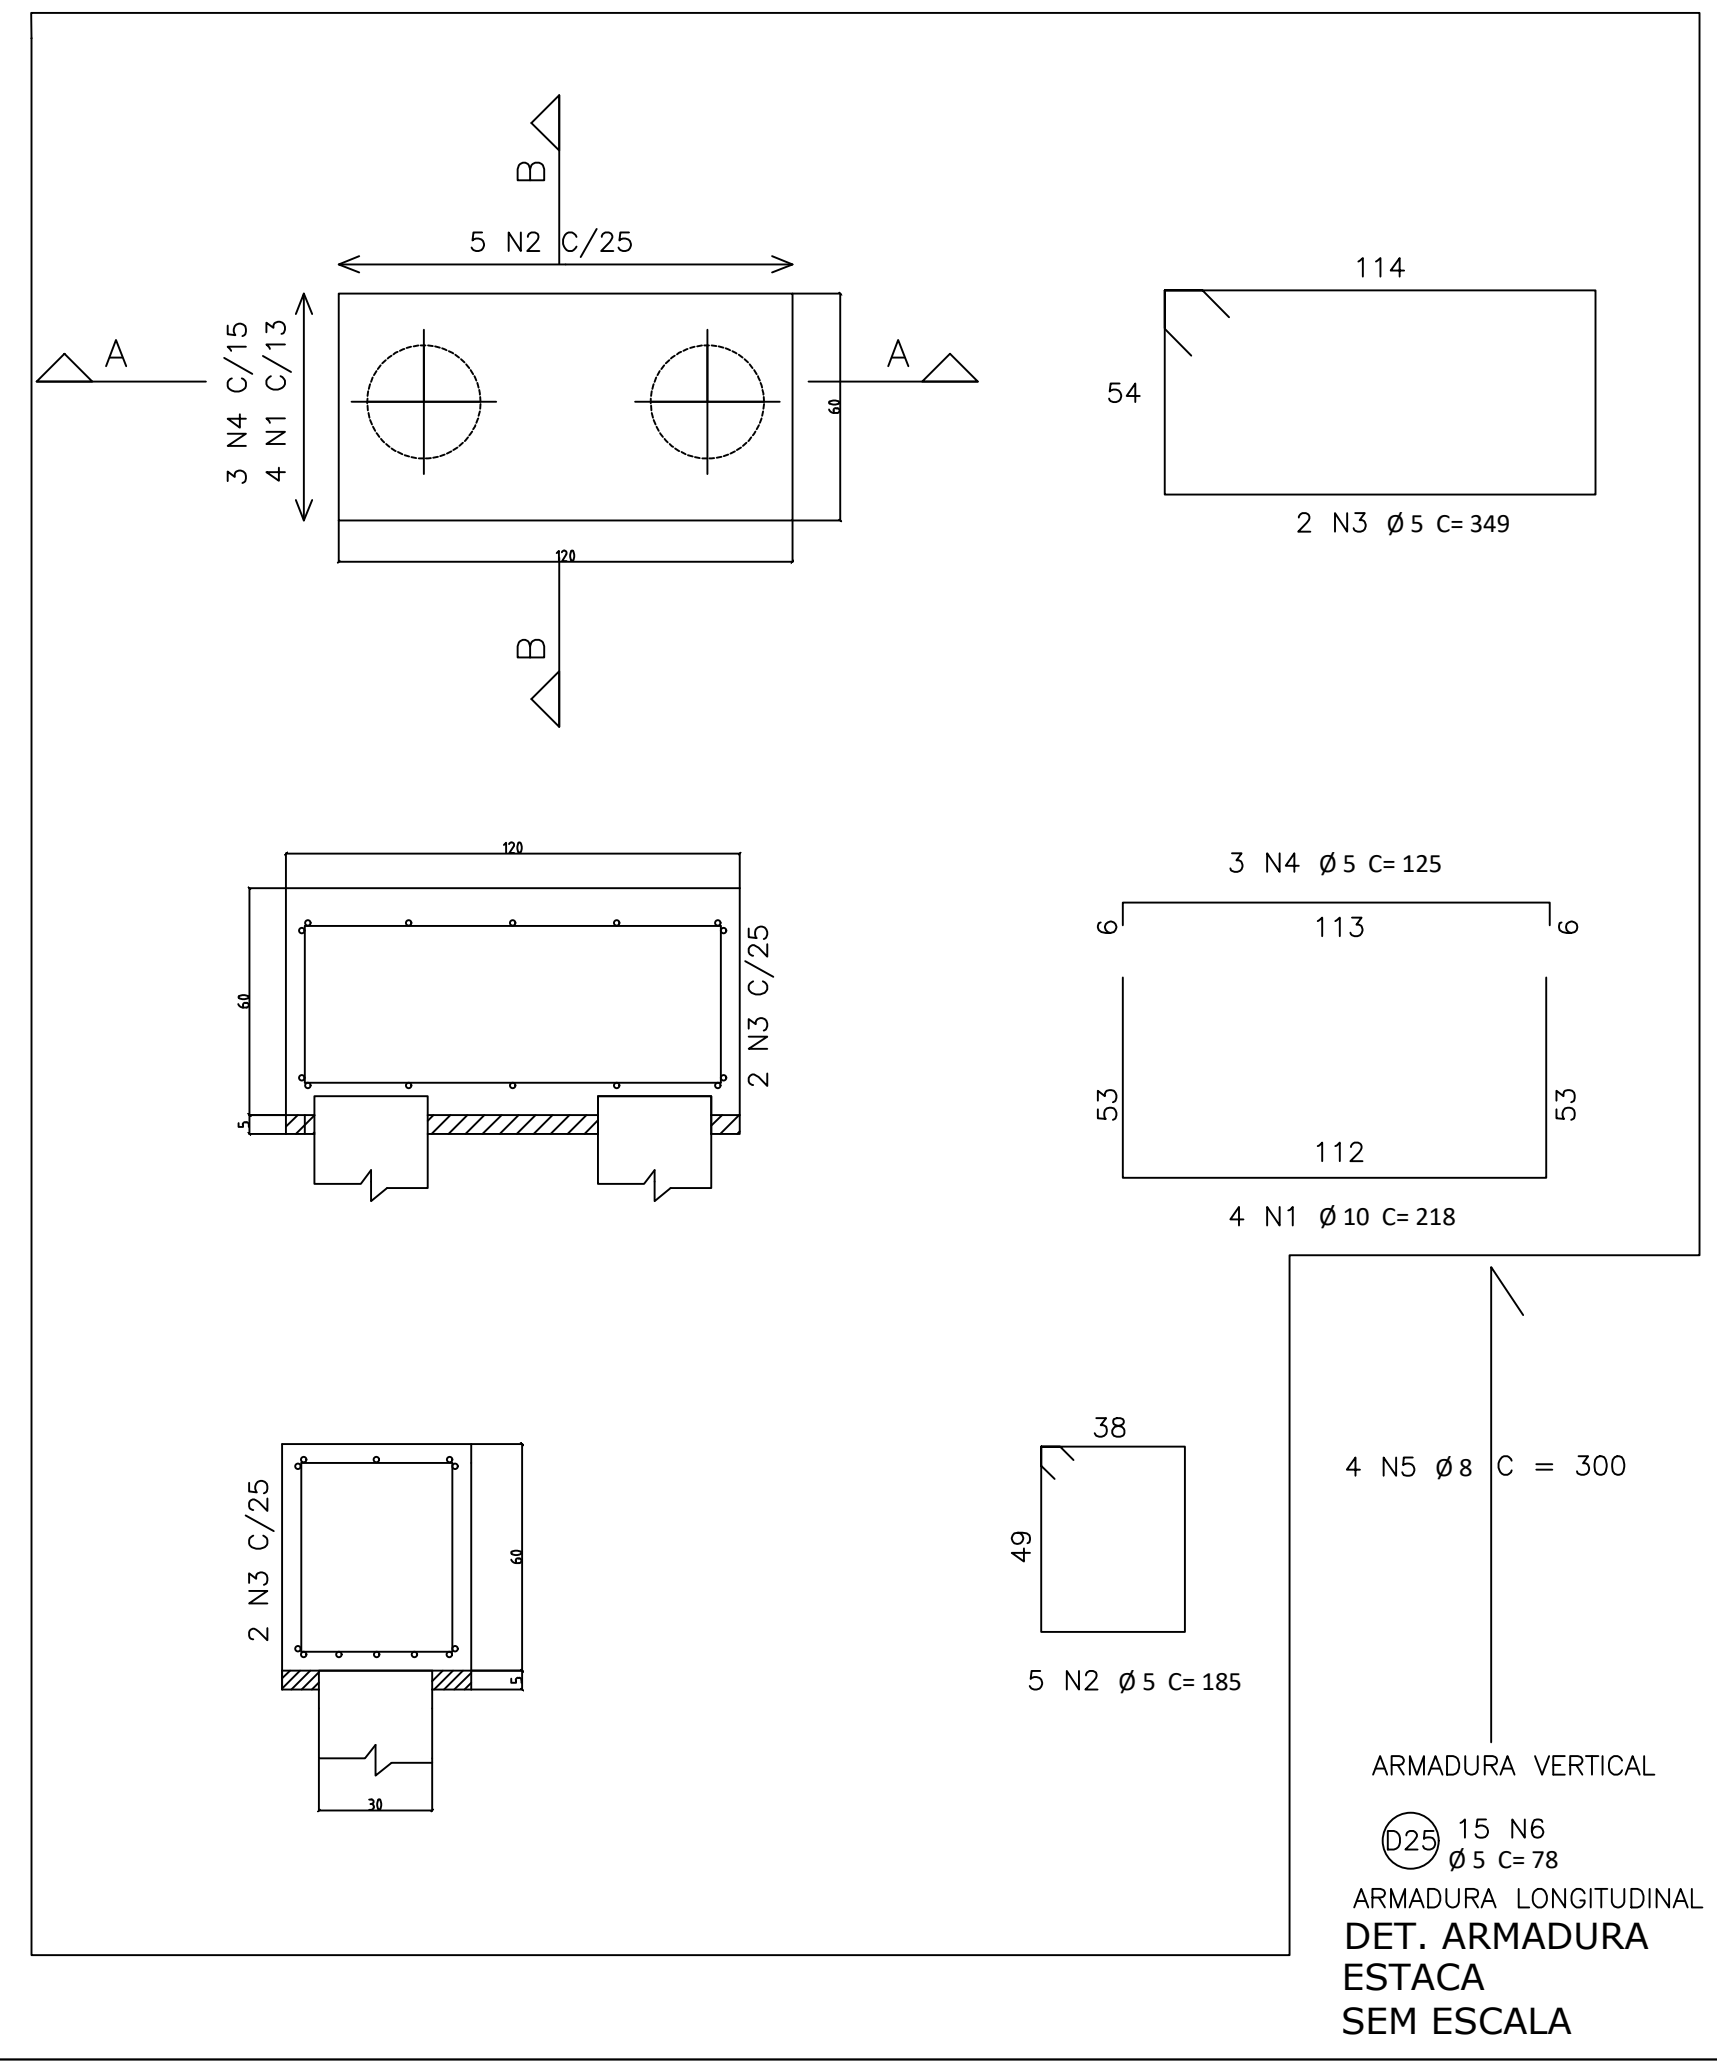

ÁREA A CONSTRUIR		225,00m2	
ÁREA TERRENO		4454,85m2	
PROJETO ESTRUTURAL			
ESTATÍSTICA			
ENDEREÇO: SERVIDÃO DE PASSAGEM DO LOTE RURAL 268-A, NO LOTE RURAL 269-R			
TERMINAL DE TRANSBORDO		PRANCHA: 2/6	PAPEL: A1
PROPRIETÁRIO: MUNICÍPIO DE CUIZU		RESPONSÁVEL TÉCNICO : PROJETO : RESPONSÁVEL TÉCNICO : EXECUÇÃO :	
CONTEÚDO: REPRESENTAÇÃO GRAFICA E DETALHES		PROJETO: ABRIL DE 2021	ESCALA: Indicada
"A aprovação do presente projeto pela prefeitura não reconhece a propriedade do imóvel."			