


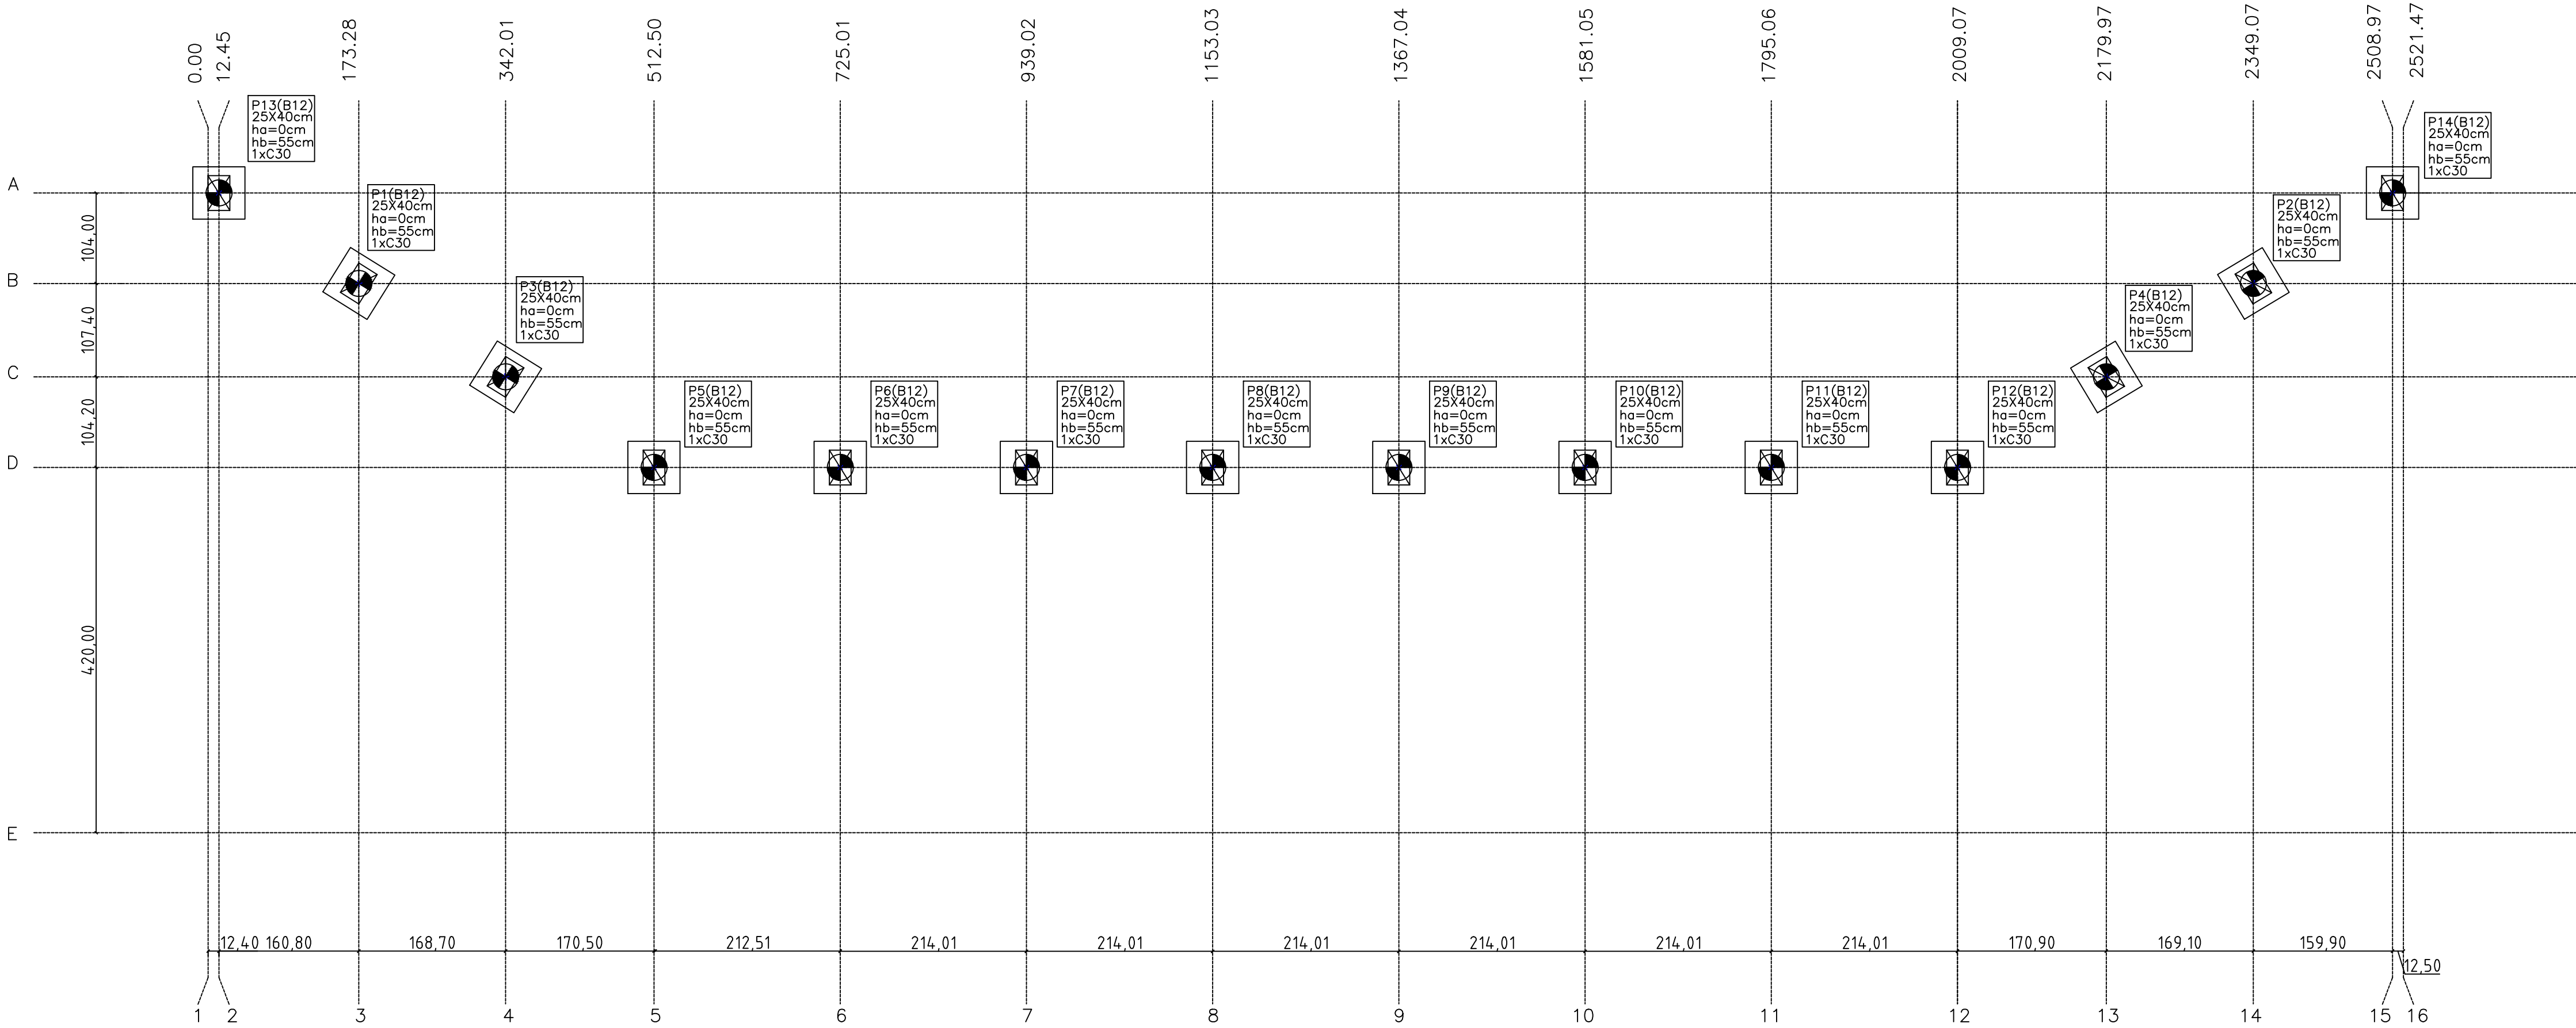

NOTAS REFERENTES A ESTACAS ESCAVADAS

01ª - É RECOMENDÁVEL A EXECUÇÃO DE SONDAgens DO TIPO SPT NO TERRENO, ANTERIORMENTE A EXECUÇÃO DO PRESENTE PROJETO A FIM DE ANALISAR A RESISTÊNCIA REAL DO MESMO, E A PRESENÇA OU NÃO DA ÁGUA E TIPO ROCHOSO NA SUPERFÍCIE;

02ª -AO FINAL DO ESTANQUEAMENTO DEVERÃO SER VERIFICADAS AS POSIÇÕES REAIS DAS ESTACAS EM SEUS RESPECTIVOS NÍVEIS DE ARRASAMENTO, PARA AVALIAÇÕES DAS EXCENRICIDADES E INTRODUÇÃO DE EVENTUAIS REFORÇOS.

03ª -É ACEITÁVEL, SEM VERIFICAÇÃO, UM DESVIO DE ATÉ 10% DO DIÂMETRO DA ESTACA EM RELAÇÃO A SUA POSIÇÃO DE PROJETO.

04ª - OS COMPRIMENTOS DAS ESTACAS DEVERÃO SER CONFIRMADOS NO CAMPO, CONFORME A ORIENTAÇÃO DO ENGENHEIRO RESPONSÁVEL.

05ª - O LASTRO SOB O BLOCO DE COROAMENTO DEVERÁ SER CONSTITUÍDO POR CONCRETO MAGRO, COM ESPESSURA MÍNIMA DE 5,0 CM;

06ª -AS ESTACAS DEVERÃO PENETRAR NO MÍNIMO 5,0 CM NO INTERIOR DO BLOCO DE COROAMENTO;

07ª - A EXECUÇÃO DO ESTAQUEAMENTO DEVERÁ ATENDER TODAS AS RECOMENDAÇÕES DA NORMA ABNT NBR 6122/2019.

NOTAS PARA FORMAS

01ª - CONFRONTAR MEDIDAS DO PROJETO ESTRUTURAL COM O PROJETO ARQUITETÔNICO.

02ª -LIMPAR BEM AS FORMAS ANTES DE CONCRETAR RETIRANDO POEIRA E OBJETOS QUE POSSAM COMPROMETER A INTEGRIDADE DO BLOCO.

03ª -MOLHAR BEM AS FORMAS ANTES DA CONCRETAGEM.

04ª - USAR ESPAÇADORES PARA POSICIONAR AS ARMADURAS E MANTER O COBRIMENTO ESPECIFICADO EM PROJETO.

05ª - DOBRAR A ARMADURA CONFORME RECOMENDA A NBR 6116;

06ª -CONSERVAR ÚMIDAS AS PARTES CONCRETADAS DURANTE O TEMPO DE CURA;



07ª - OBEDECER TEMPO DE DESFORMA DOS ELEMENTOS ESTRUTURAIS;

08ª - EM CASO DE DÚVIDA CONSULTAR SEMPRE O ENGENHEIRO ESTRUTURAL AUTOR DO PROJETO.

DADOS DO PROJETO
FUNDAÇÕES FCK : 30 MPA - BLOCOS SOBRE ESTACAS CARGAS: BASE DOS PILARES DEVIDO AO PÓRTICO ESPACIAL
PILARES FCK : 30 MPA - CONCRETO ARMADO MOLDADO NO LOCAL CARGAS PÓRTICO ESPACIAL
PAREDES CONTENÇÃO FCK 30 MPA:CONCRETO ARMADO MOLDADO NO LOCAL SOBRECARGAS : PÓRTICO ESPACIAL

PLANTA DE LOCAÇÃO

ESC :1/50

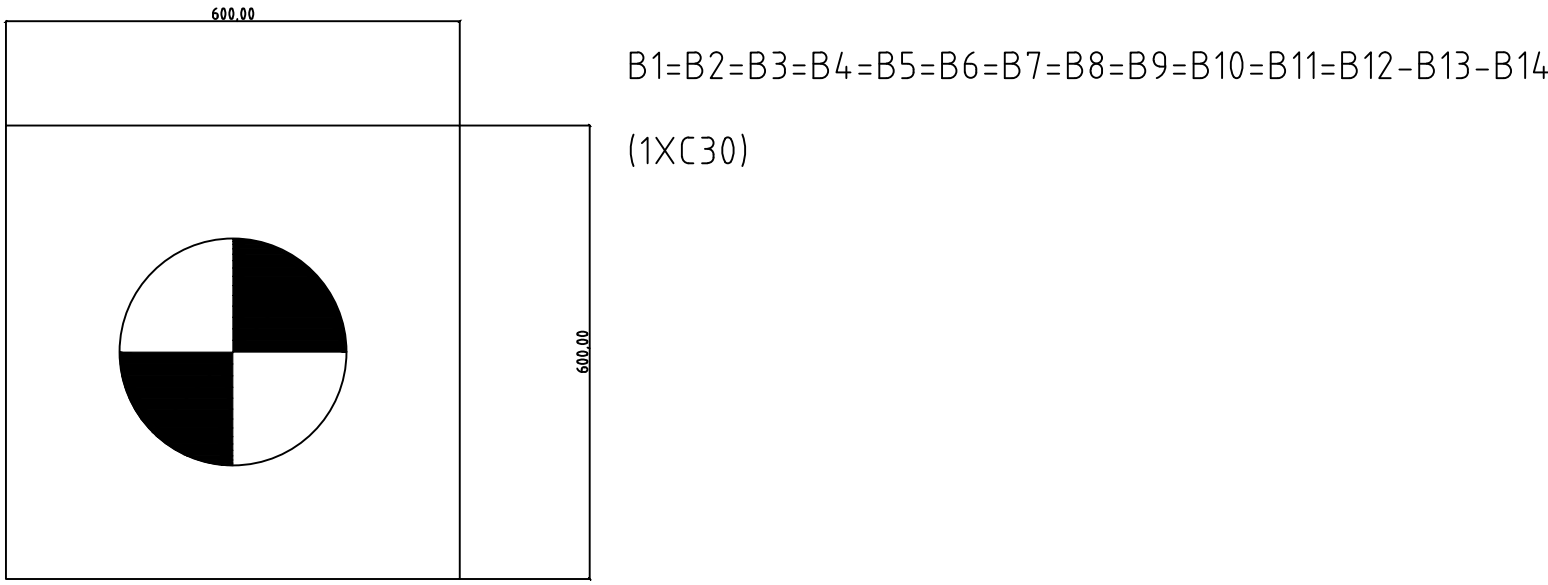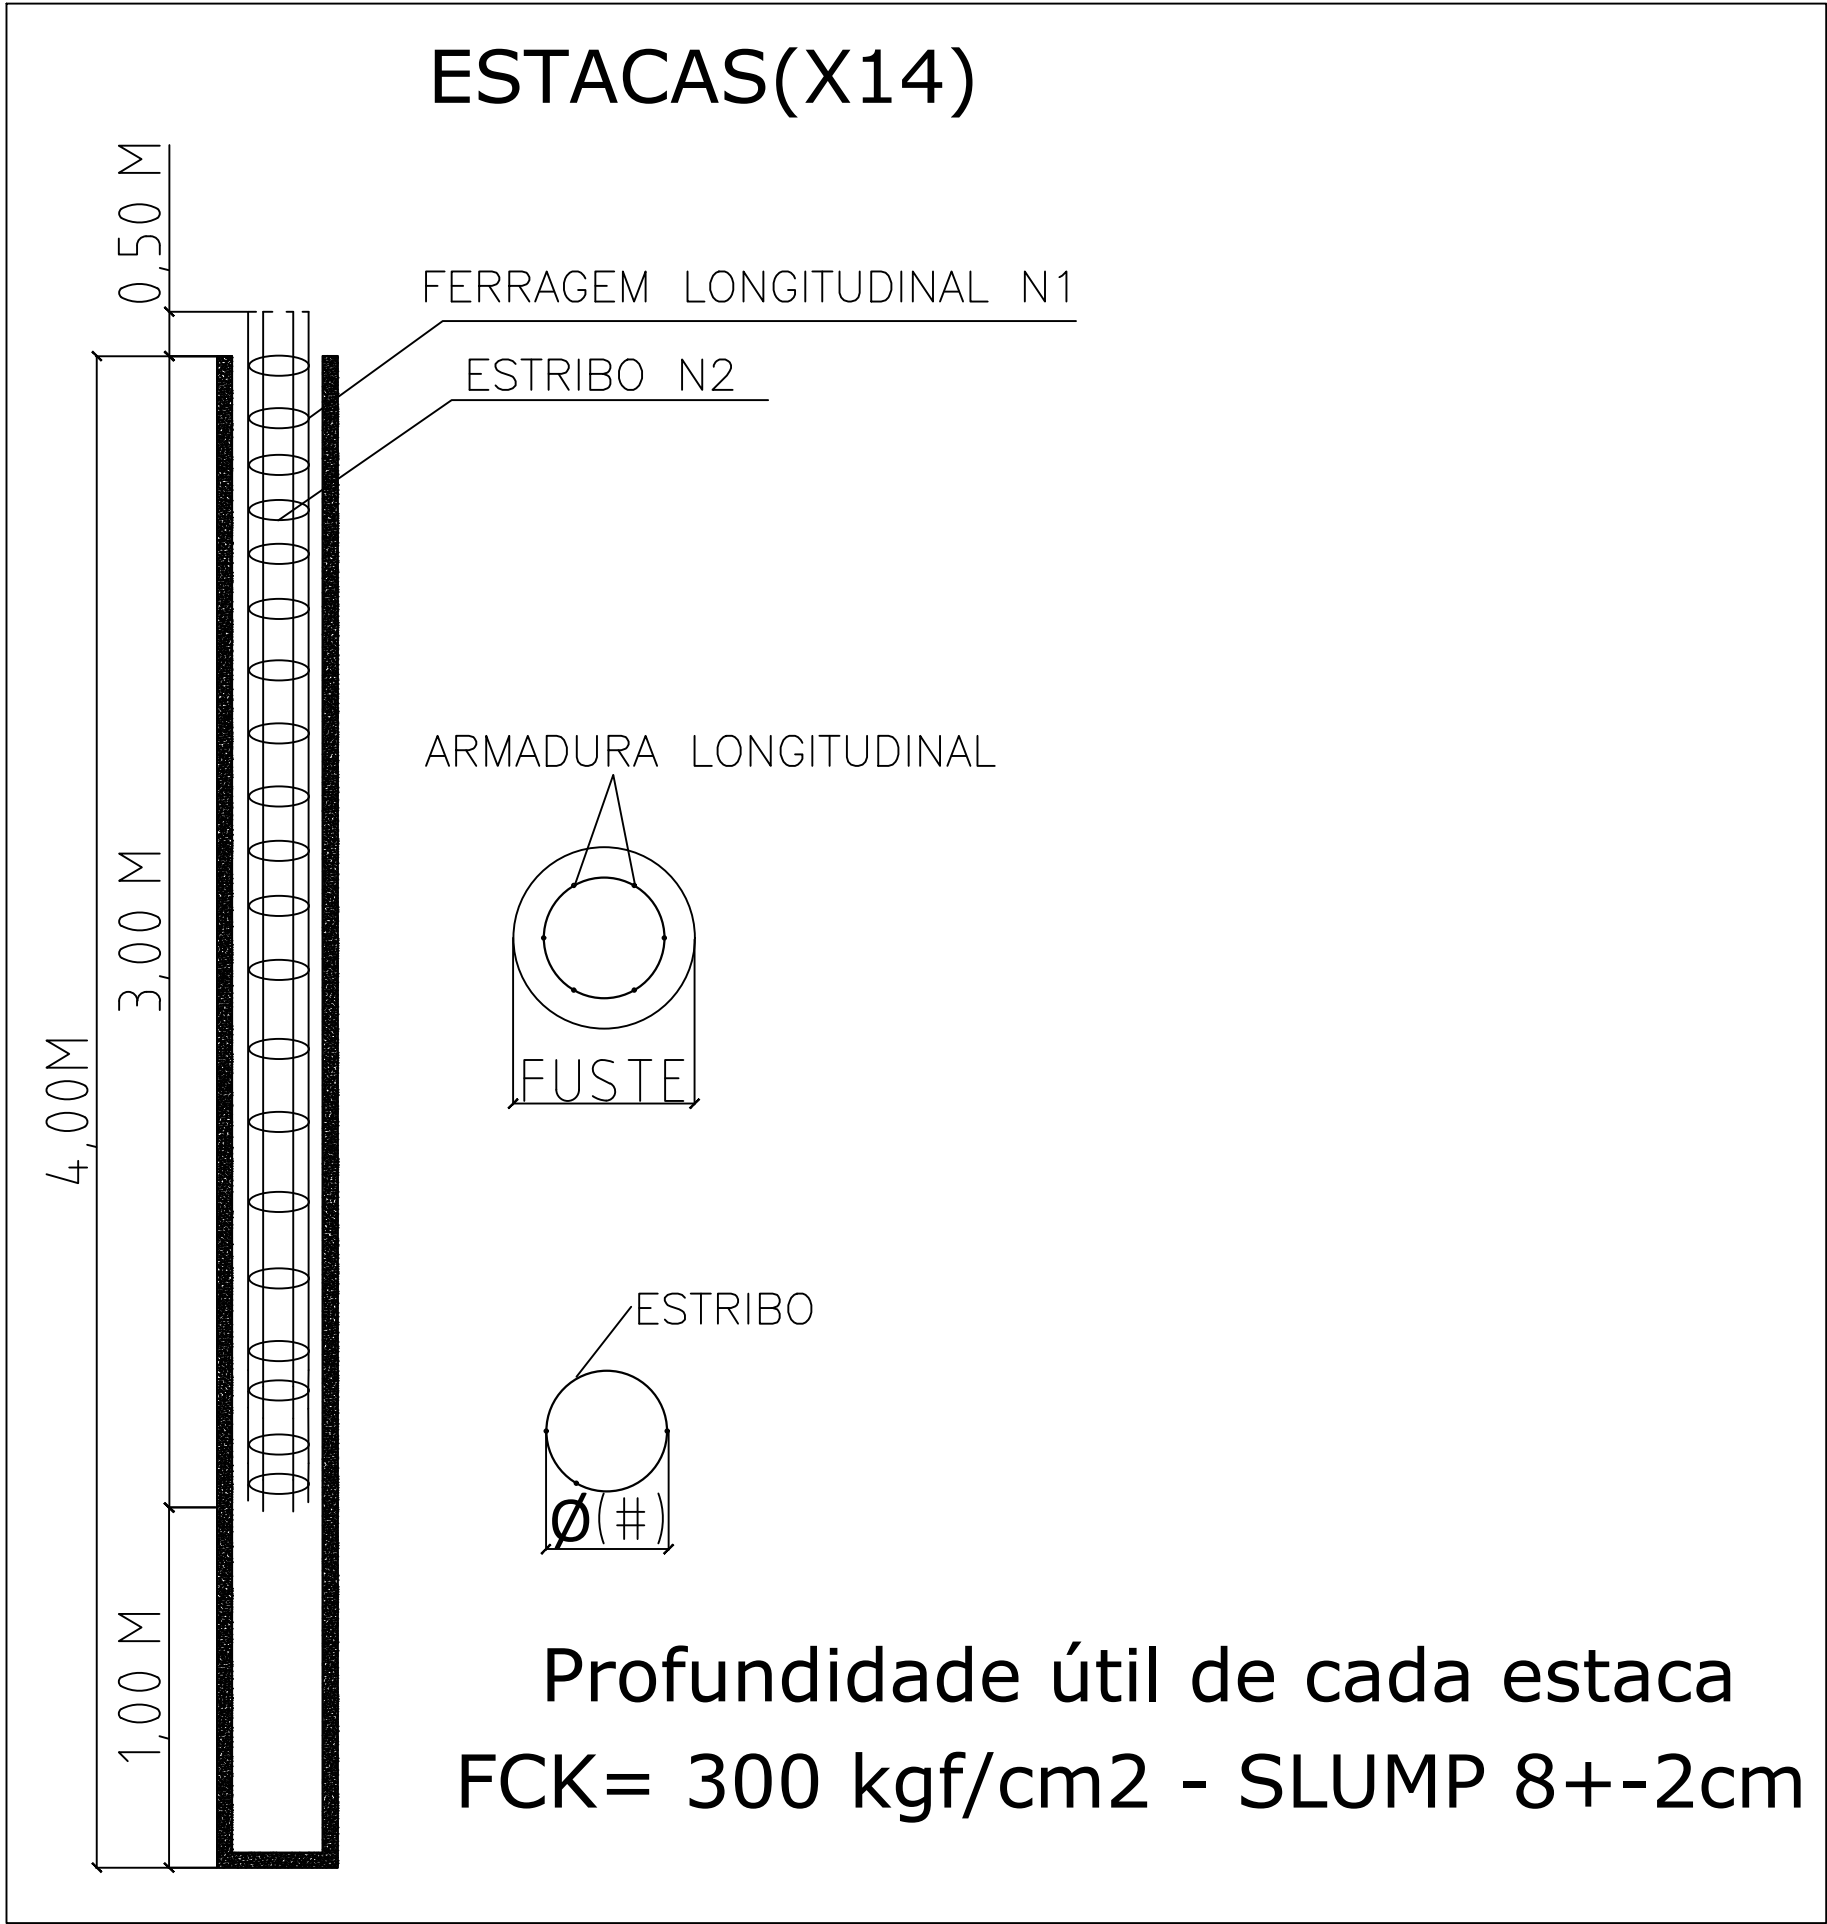

LEGENDA DOS BLOCOS

ESC 1:25

DETALHE DE ARMADURAS					
FUSTE					
Ø 30(X14)					
LEGENDA DAS ESTACAS			TABELA DE FERRAGENS		
DIAM. FUSTE	ESTACAS FUNDAÇÃO	SIMBOLOGIA	QUANTID BARRAS/EST	COMPRIMENTO DAS BARRAS	ESTRIBOS DIAM. ESPAÇ
Ø 30 CM	14 ESTACAS COM 4 METROS DE PROFUND.		6 Ø 16MM(N1)	3,50 M	Ø 20CM Ø 5(N2) C/15 CM

ÁREA A CONSTRUIR	225,00m2
ÁREA TERRENO	4454,85m2
PROJETO ESTRUTURAL	
ESTATÍSTICA	
ENDEREÇO: SERVIDÃO DE PASSAGEM DO LOTE RURAL 268-A, NO LOTE RURAL 269-R	
TERMINAL DE TRANSBORDO	PRANCHA: 3/6 PAPEL: A1
PROPRIETÁRIO: MUNICÍPIO DE CUIZAZUL CNPJ: 26.206.472/0001-01	RESPONSÁVEL TÉCNICO : PROJETO RESPONSÁVEL TÉCNICO : EXECUÇÃO JUDAO YASUJI SAKAI CREA PR 21735/D
CONTEÚDO: REPRESENTAÇÃO GRAFICA E DETALHES	PROJETO: ABRIL DE 2021 ESCALA: Indicada
"A aprovação do presente projeto pela prefeitura não reconhece a propriedade do imóvel."	