


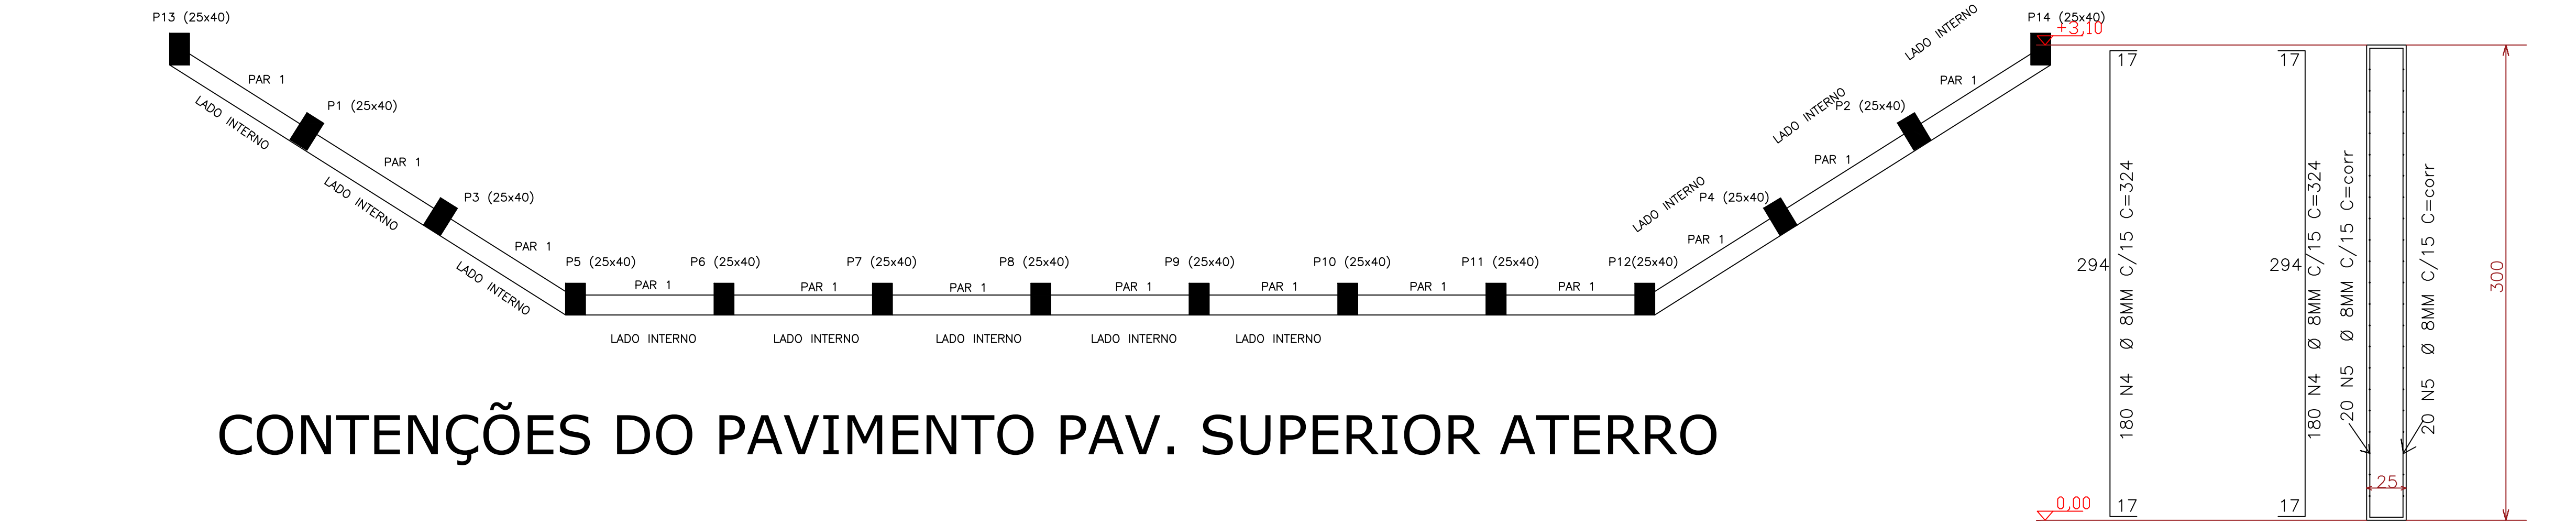

14XB1

14XP1

RELAÇÃO DO AÇO DA PAREDE					
AÇO	N	DIAM(MM)	QUANT	C. UNIT(CM)	C. QUANT(CM)
CA50	4	8.0	360	324	11664.0
	5	8.0	40	2700	10800.0

RESUMO DO AÇO			
AÇO	DIAM(MM)	C. TOTAL(M)	PESO +10% (KG)
CA50	8.0	2246,00	887,17

PESO TOTAL (KG)	
CA50	887,17


VOLUME DE CONCRETO (C=30MPA)= 14,10M3

ÁREA DE FORMA = 70,50M2.

CONTENÇÕES DO PAVIMENTO PAV. SUPERIOR ATERRO




PAR1
ESC 1/25

CONTENÇÕES DO PAVIMENTO BALDRAME


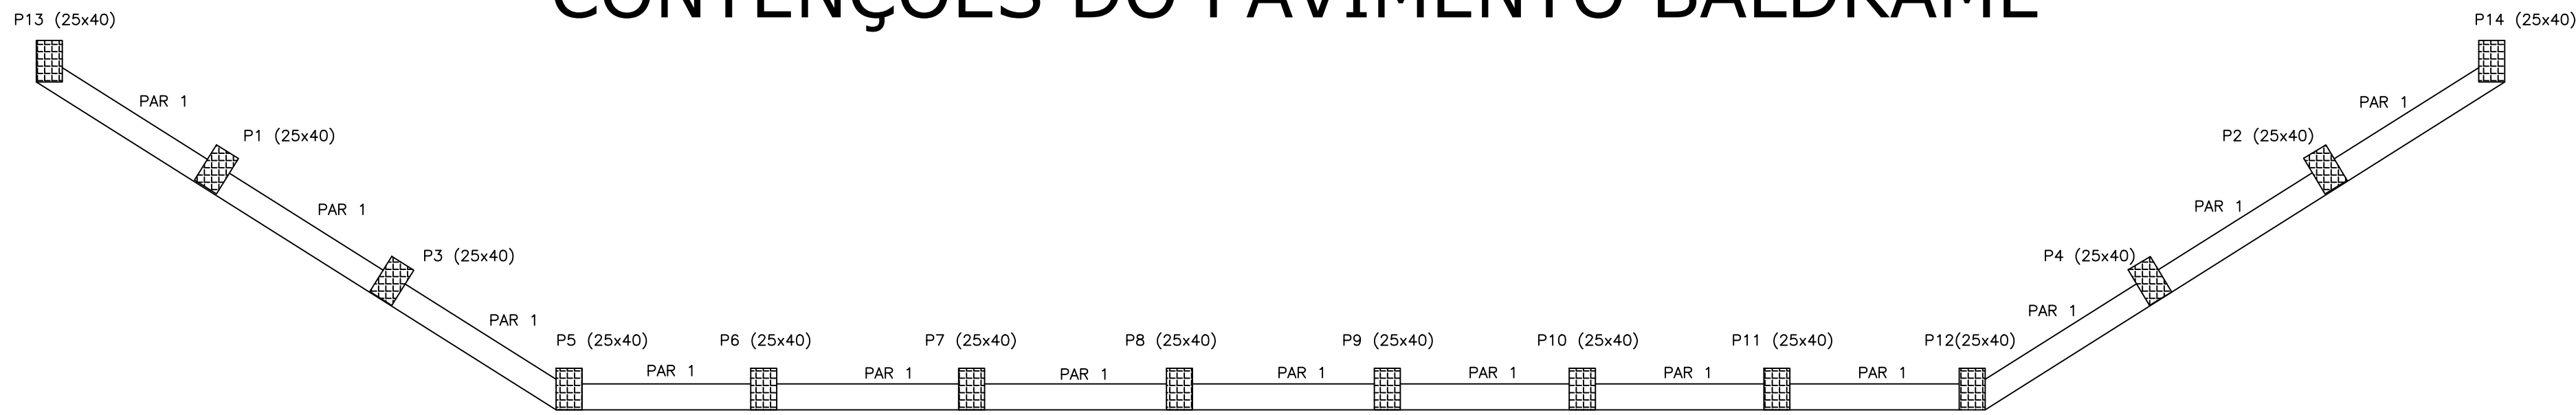


CUIDADOS


- GARANTIR A DRENAGEM ADEQUADA DE ÁGUA DAS ÁREAS ADJACENTES DOS MUROS
- REALIZAR CONTROLE TECNOLÓGICO DO CONCRETO (SOMENTE ATERRAR APÓS ROMPER COM 28 DIAS).
- SOMENTE INICIAR O ATERRO DO SOLO APÓS 28 DIAS CONTADOS A APÓS A CONCRETAGEM DA ÚLTIMA ETAPA.
- O CONCRETO A SER UTILIZADO DEVE TER FCK 30 MPA, COM CONSUMO DE CIMENTO
- NÃO INFERIOR A 300KG/M3.
- EXECUTAR CORTE COM FERRAMENTA ADEQUADA DA JUNTA DE MOVIMENTAÇÃO 15X15MM, ENTRE EIXOS DE PILARES DA ESTRUTURA .(PREENCHER A ABERTURA COM MÁSTIQUE).

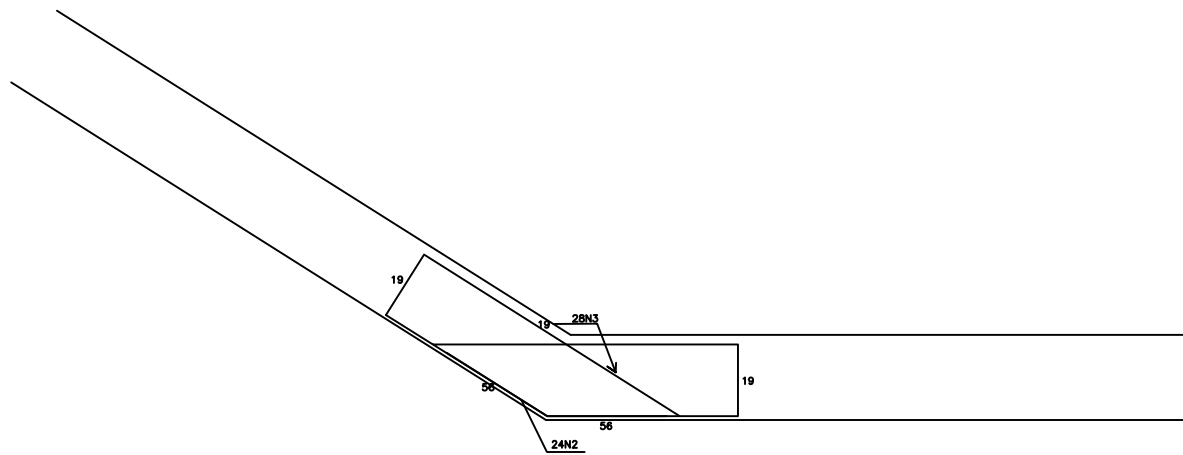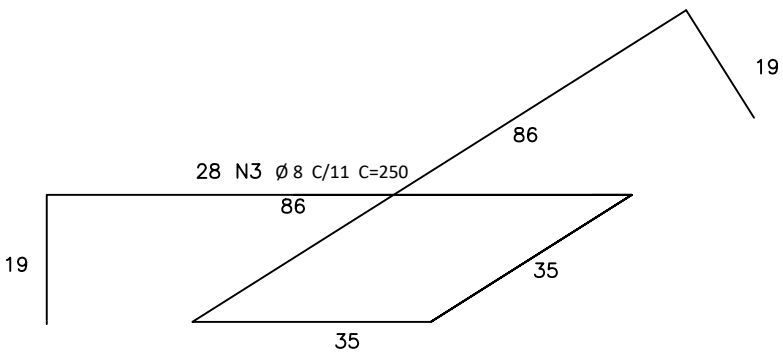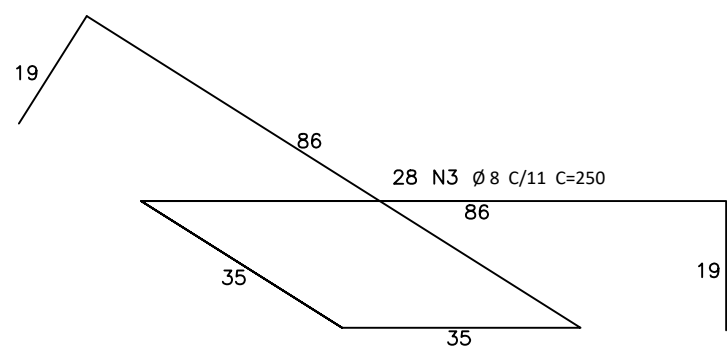

PAR1
ESC 1/25

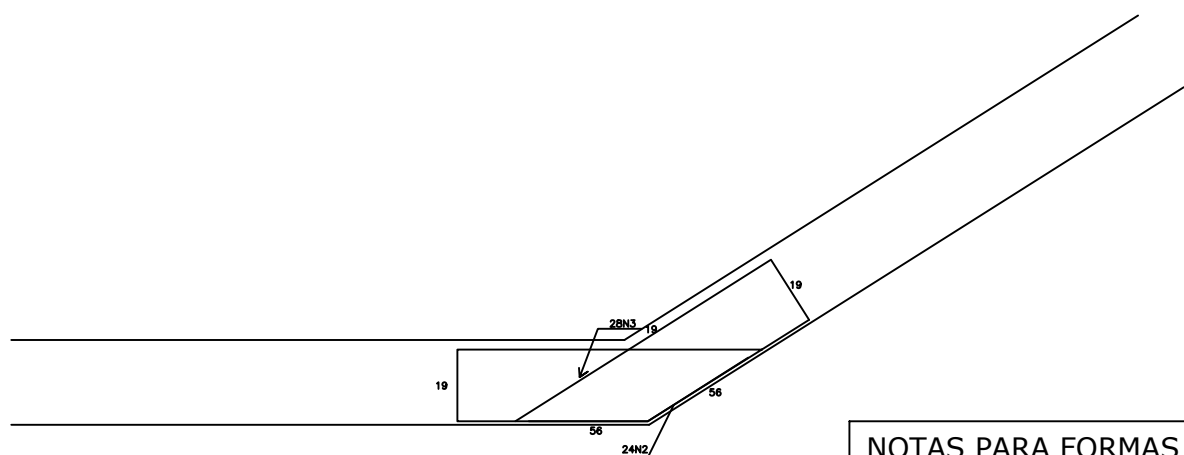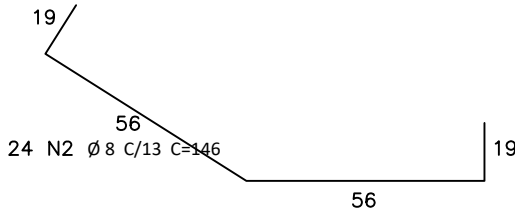

PAR1
ESC 1/25

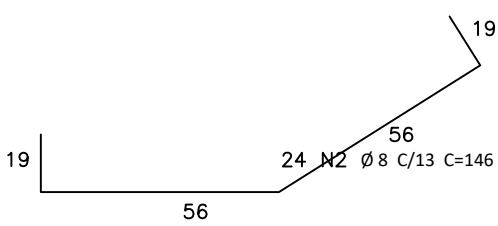

NOTAS PARA FORMAS
01ª - CONFRONTAR MEDIDAS DO PROJETO ESTRUTURAL COM O PROJETO ARQUITETÔNICO.
02ª - LIMPAR BEM AS FORMAS ANTES DE CONCRETAR RETIRANDO POEIRA E OBJETOS QUE POSSAM COMPROMETER A INTEGRIDADE DO BLOCO.
03ª - MOLHAR BEM AS FORMAS ANTES DA CONCRETAGEM.
04ª - USAR ESPAÇADORES PARA POSICIONAR AS ARMADURAS E MANTER O COBRIMENTO ESPECIFICADO EM PROJETO.
05ª - DOBRAR A ARMADURA CONFORME RECOMENDA A NBR 6116;
06ª - CONSERVAR ÚMIDAS AS PARTES CONCRETADAS DURANTE O TEMPO DE CURA;
07ª - OBEDECER TEMPO DE DESFORMA DOS ELEMENTOS ESTRUTURAIS;
08ª - EM CASO DE DÚVIDA CONSULTAR SEMPRE O ENGENHEIRO ESTRUTURAL AUTOR DO PROJETO.

DADOS DO PROJETO
FUNDAÇÕES FCK : 30 MPA - BLOCOS SOBRE ESTACAS CARGAS: BASE DOS PILARES DEVIDO AO PÓRTICO ESPACIAL
PILARES FCK : 30 MPA - CONCRETO ARMADO MOLDADO NO LOCAL CARGAS PÓRTICO ESPACIAL
PAREDES CONTENÇÃO FCK 30 MPA:CONCRETO ARMADO MOLDADO NO LOCAL SOBRECARGAS : PÓRTICO ESPACIAL

ÁREA A CONSTRUIR	225,00m2
ÁREA TERRENO	4454,85m2

PROJETO ESTRUTURAL	
ESTATÍSTICA	

ENDEREÇO:	SERVIDÃO DE PASSAGEM DO LOTE RURAL 268-A, NO LOTE RURAL 269-R	
-----------	---	--

TERMINAL DE TRANSBORDO	PRANCHA:	PAPEL:
	5/6	A1

PROPRIETÁRIO:	RESPONSÁVEL TÉCNICO : PROJETO	RESPONSÁVEL TÉCNICO : EXECUÇÃO
MUNICÍPIO DE CEU AZUL CNPJ: 26.206.473/0001-01	JOSÉ YASUJI SAKAI CREA PR 21735/D	

CONTEÚDO: REPRESENTAÇÃO GRAFICA E DETALHES	PROJETO:	ESCALA:
	ABRIL DE 2021	Indicada

"A aprovação do presente projeto pela prefeitura não reconhece a propriedade do imóvel."