



Avenida Nilo Bazzo - trecho 01

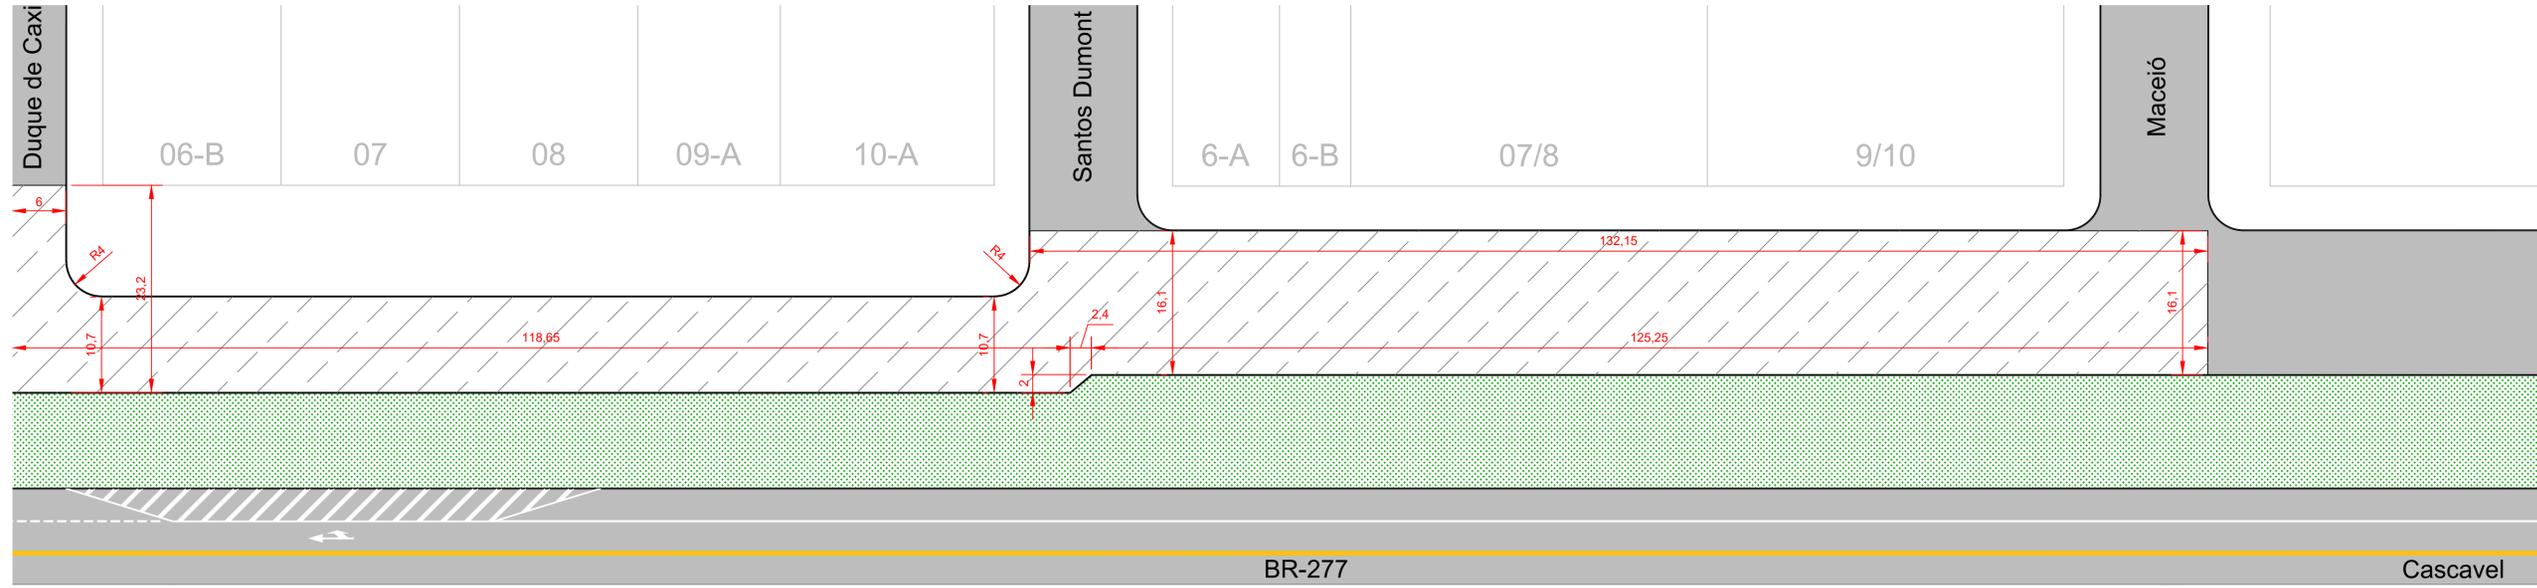

Avenida Nilo Bazzo - trecho 02

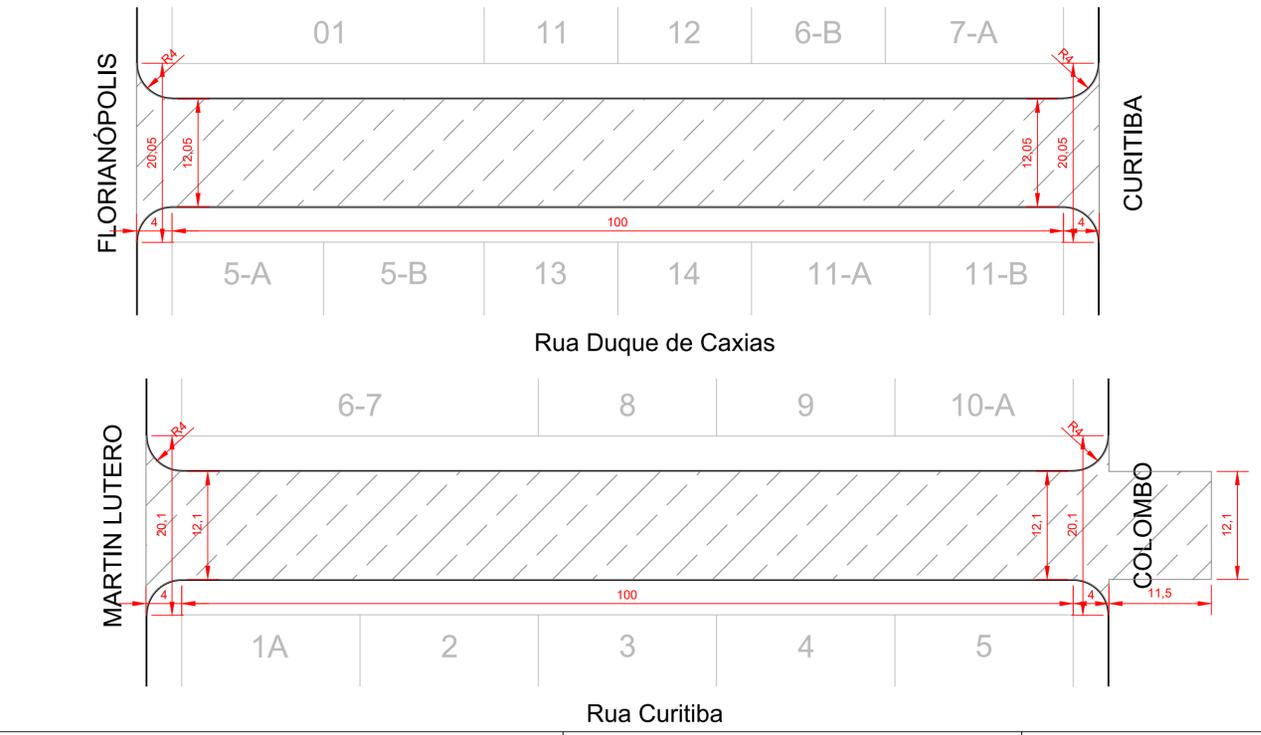


Rua Duque de Caxias

Rua Curitiba

LEGENDA:

 PAVIMENTO ASFÁLTICO EXISTENTE
 RECAPE ASFÁLTICO À EXECUTAR

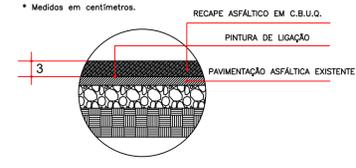

Detalhamento da Pavimentação

**QUANTITATIVO DE SERVIÇOS
 RECAPE SOBRE A AVENIDA NILO BAZZO**

LIMPEZA E LAVAGEM DE PISTA	5.085,10 m ²
PINTURA DE LIGAÇÃO COM EMULSÃO RR-1C	5.085,10 m ²
CONCRETO BETUMINOSO USINADO A QUENTE e=3,00 CM	394,50 ton

**QUANTITATIVO DE SERVIÇOS
 RECAPE SOBRE A RUA DUQUE DE CAXIAS**

LIMPEZA E LAVAGEM DE PISTA	1.315,14 m ²
PINTURA DE LIGAÇÃO COM EMULSÃO RR-1C	1.315,14 m ²
CONCRETO BETUMINOSO USINADO A QUENTE e=3,00 CM	102,03 ton

**QUANTITATIVO DE SERVIÇOS
 RECAPE SOBRE A RUA CURITIBA**

LIMPEZA E LAVAGEM DE PISTA	1.459,68 m ²
PINTURA DE LIGAÇÃO COM EMULSÃO RR-1C	1.459,68 m ²
CONCRETO BETUMINOSO USINADO A QUENTE e=3,00 CM	113,24 ton

PROJETO DE RECAPE ASFÁLTICO		
RECAPE ASFÁLTICO SOBRE PAVIMENTAÇÃO ASFÁLTICA		
Avenida Nilo Bazzo, Rua Curitiba e Rua Duque de Caxias - CENTRO - CÉU AZUL-PR		
APROVAÇÕES / OBSERVAÇÕES:		
PROPRIETÁRIO: MUNICÍPIO DE CÉU AZUL CNPJ: 76.206.473/0001-01	PROJETO: GUSTAVO FRANCESCINI ENGENHEIRO CIVIL, CREA-PR 128178/D g.franceschini@hotmail.com (45)98403-8697	PROJETO: 
ÁREA: 7.859,92 m ²	CONTEUDO: Projeto de Recape Asfáltico da Avenida Nilo Bazzo e das ruas Curitiba e Duque de Caxias.	FORMATO: A1
ESCALA: INDICADA		PRANCHA: 01/01
DATA: JUNHO/2022		
A APROVAÇÃO DO PRESENTE PROJETO PERANTE A PREFEITURA NÃO RECONHECE A PROPRIEDADE DO IMÓVEL.		