



Avenida Nilo Bazzo - trecho 01

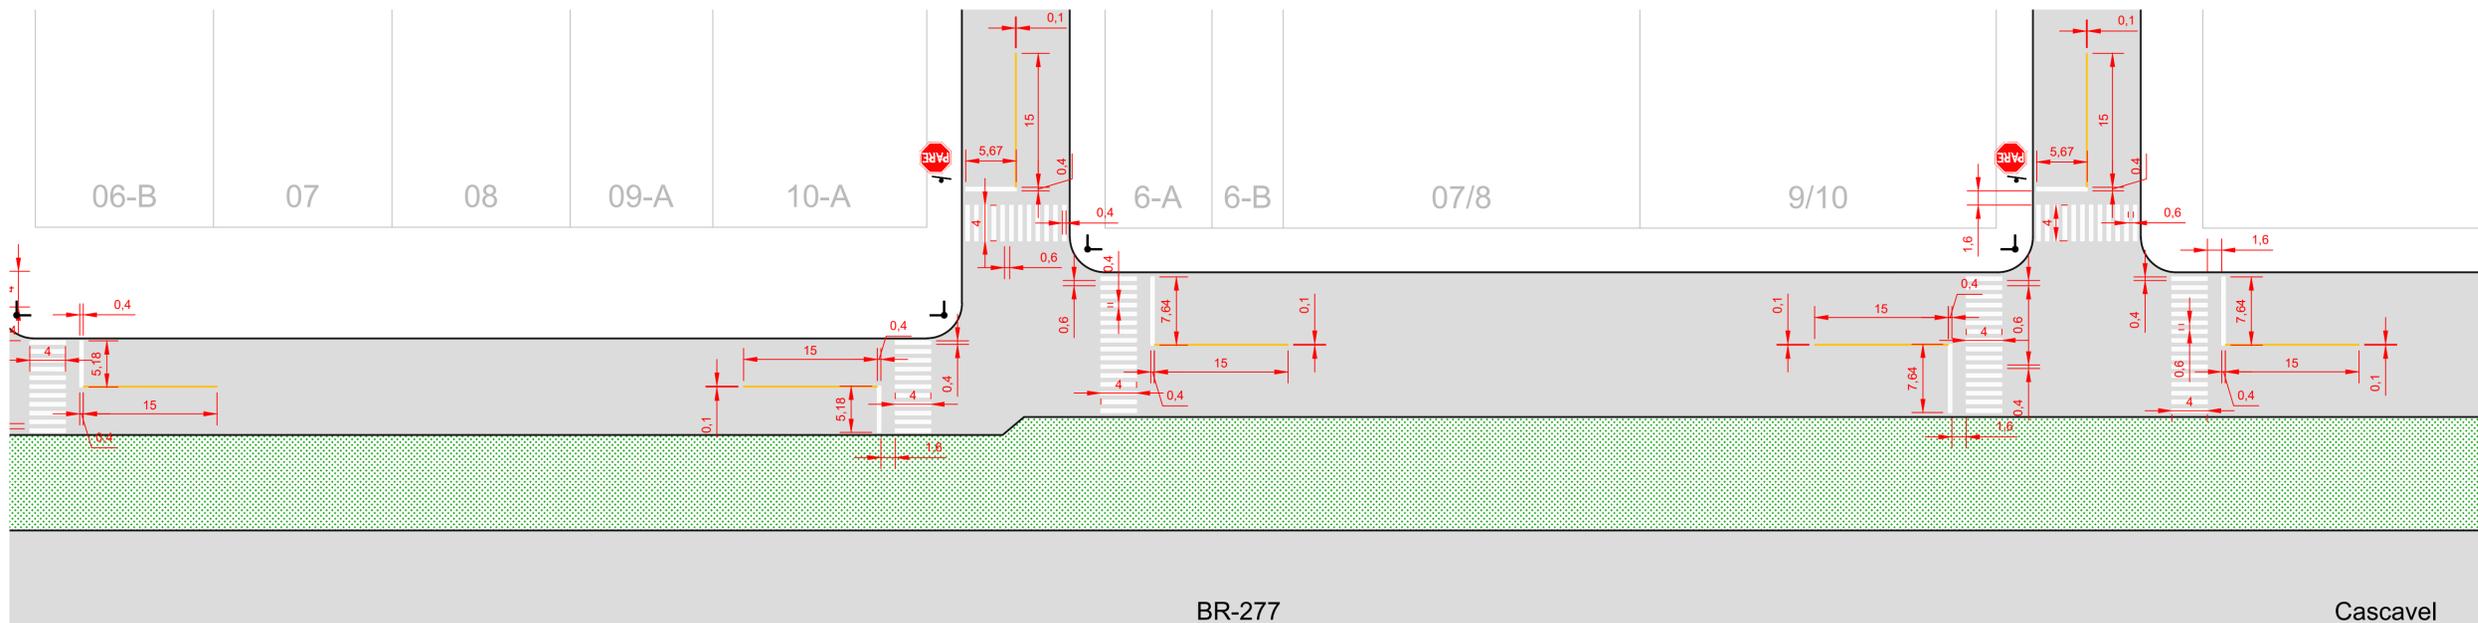

Avenida Nilo Bazzo - trecho 02

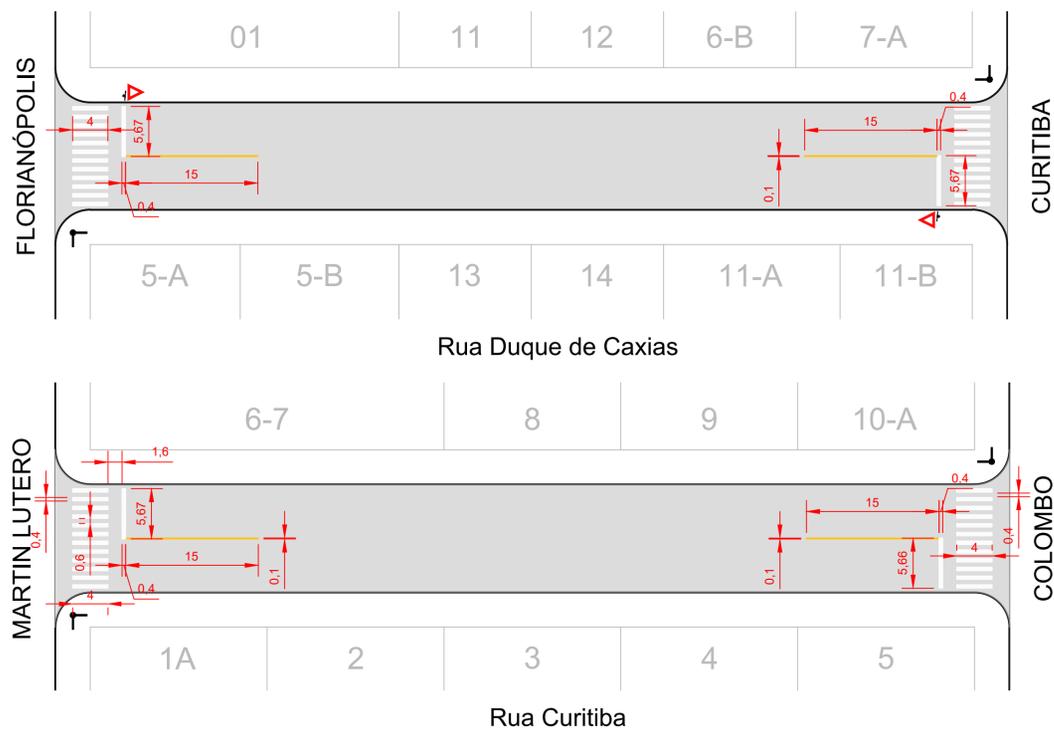

Rua Duque de Caxias

Rua Curitiba

**QUANTITATIVO DE SERVIÇOS  
RECAPE SOBRE A RUA DUQUE DE CAXIAS**


SINALIZAÇÃO HORIZONTAL TERMOPLÁSTICA COR BRANCA ..... 42,94 m²  
 SINALIZAÇÃO HORIZONTAL TERMOPLÁSTICA COR AMARELA ..... 3,00 m²  
 PLACA DE SINALIZAÇÃO DE LOGRADOURO ..... 2,00 und.  
 PLACA DE SINALIZAÇÃO (DÉ PREFERÊNCIA) ..... 2,00 und.

**QUANTITATIVO DE SERVIÇOS  
RECAPE SOBRE A RUA DUQUE DE CAXIAS**

SINALIZAÇÃO HORIZONTAL TERMOPLÁSTICA COR BRANCA ..... 42,94 m²  
 SINALIZAÇÃO HORIZONTAL TERMOPLÁSTICA COR AMARELA ..... 3,00 m²  
 PLACA DE SINALIZAÇÃO DE LOGRADOURO ..... 2,00 und.

**QUANTITATIVO DE SERVIÇOS  
RECAPE SOBRE A AVENIDA NILO BAZZO**

SINALIZAÇÃO HORIZONTAL TERMOPLÁSTICA COR BRANCA ..... 244,57 m²  
 SINALIZAÇÃO HORIZONTAL TERMOPLÁSTICA COR AMARELA ..... 19,50 m²  
 PLACA DE SINALIZAÇÃO DE LOGRADOURO ..... 6,00 und.  
 PLACA DE SINALIZAÇÃO "PARE" ..... EXISTENTE

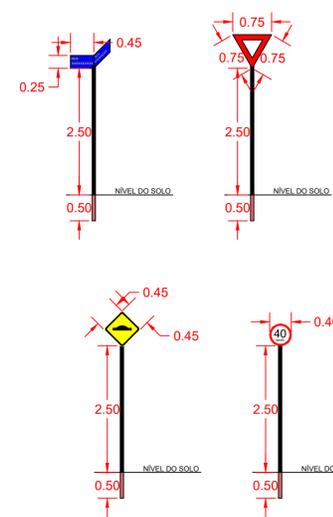

Detalhamento da Sinalização Vertical

**PROJETO DE SINALIZAÇÃO VIÁRIA  
RECAPE ASFÁLTICO SOBRE PAVIMENTAÇÃO ASFÁLTICA**

Avenida Nilo Bazzo, Rua Curitiba e Rua Duque de Caxias - CENTRO - CÉU AZUL-PR

APROVAÇÕES / OBSERVAÇÕES:		
PROPRIETÁRIO: MUNICÍPIO DE CÉU AZUL CNPJ: 76.206.473/0001-01	PROJETO: GUSTAVO FRANCESCINI ENGENHEIRO CIVIL, CREA-PR 128178/D g.franceschini@hotmail.com (45)98403-8697	PROJETO: 
ÁREA: 7.859,92 m²	CONTEUDO: Projeto de Sinalização Viária da Avenida Nilo Bazzo e Ruas Curitiba e Duque de Caxias.	FORMATO: A1
ESCALA: INDICADA		PRANCHA: <b>01/01</b>
DATA: JUNHO/2022		
A APROVAÇÃO DO PRESENTE PROJETO PERANTE A PREFEITURA NÃO RECONHECE A PROPRIEDADE DO IMÓVEL.		