



TST - LINHA CANTINHO DO CÉU
TRECHO 01/01 EXTENSÃO - 3508,00 M - ÁREA = 19294,00M2

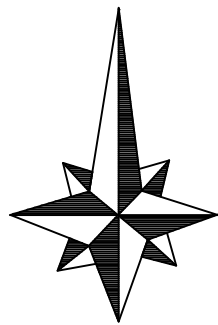

INICIO DO TRECHO -
LATITUDE 25° 0'14.87\"/>

FIM DO TRECHO
LATITUDE 25° 1'13.80\"/>

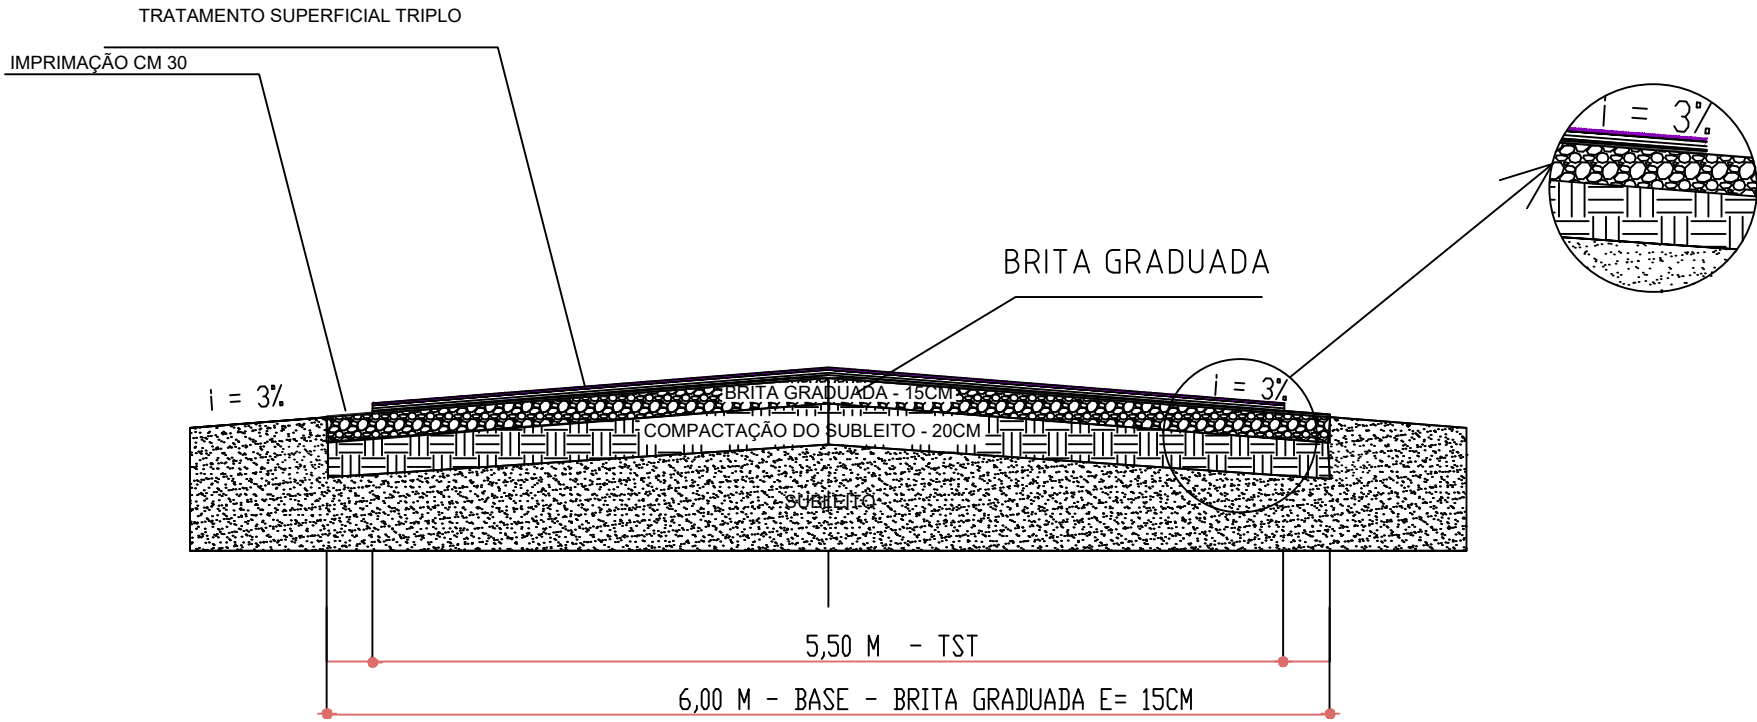

RECAPE ASFÁLTICO COM TST

— TRECHO LINHA CANTINHO DO CÉU - EXTENSÃO 3.508,00 M = AREA = 21.048,00M2

DEMAP

TOPOGRAFIA

KULCHESKI & CIA LTDA

FONE/FAX: 45 3267-1444

MILTON: 45 9982-5036

SANDRO: 45 9104-2118

demaptopografia@hotmail.com

VERA CRUZ DO OESTE - PR

SECRETARIA DE ADMINISTRAÇÃO E PLANEJAMENTO

MUNICÍPIO DE CÉU AZUL

COMARCA DE MATELÂNDIA - PR

DATA: FEVEREIRO DE 2021

ESCALA 1:50.000

DESENHO: SANDRO



VERIFICAÇÃO DAS ASSINATURAS



Código para verificação: 453C-EB0E-239B-B7CB

Este documento foi assinado digitalmente pelos seguintes signatários nas datas indicadas:



JOAO YASUJI SAKAI (CPF 557.XXX.XXX-20) em 03/10/2022 14:50:14 (GMT-03:00)

Papel: Assinante

Emitido por: Sub-Autoridade Certificadora 1Doc (Assinatura 1Doc)

Para verificar a validade das assinaturas, acesse a Central de Verificação por meio do link:

<https://ceuazul.1doc.com.br/verificacao/453C-EB0E-239B-B7CB>