

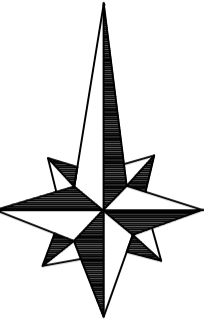


TST - LINHA CANTINHO DO CÉU  
 TRECHO 01/01 EXTENSÃO - 3508,00 M - ÁREA = 19294,00M2

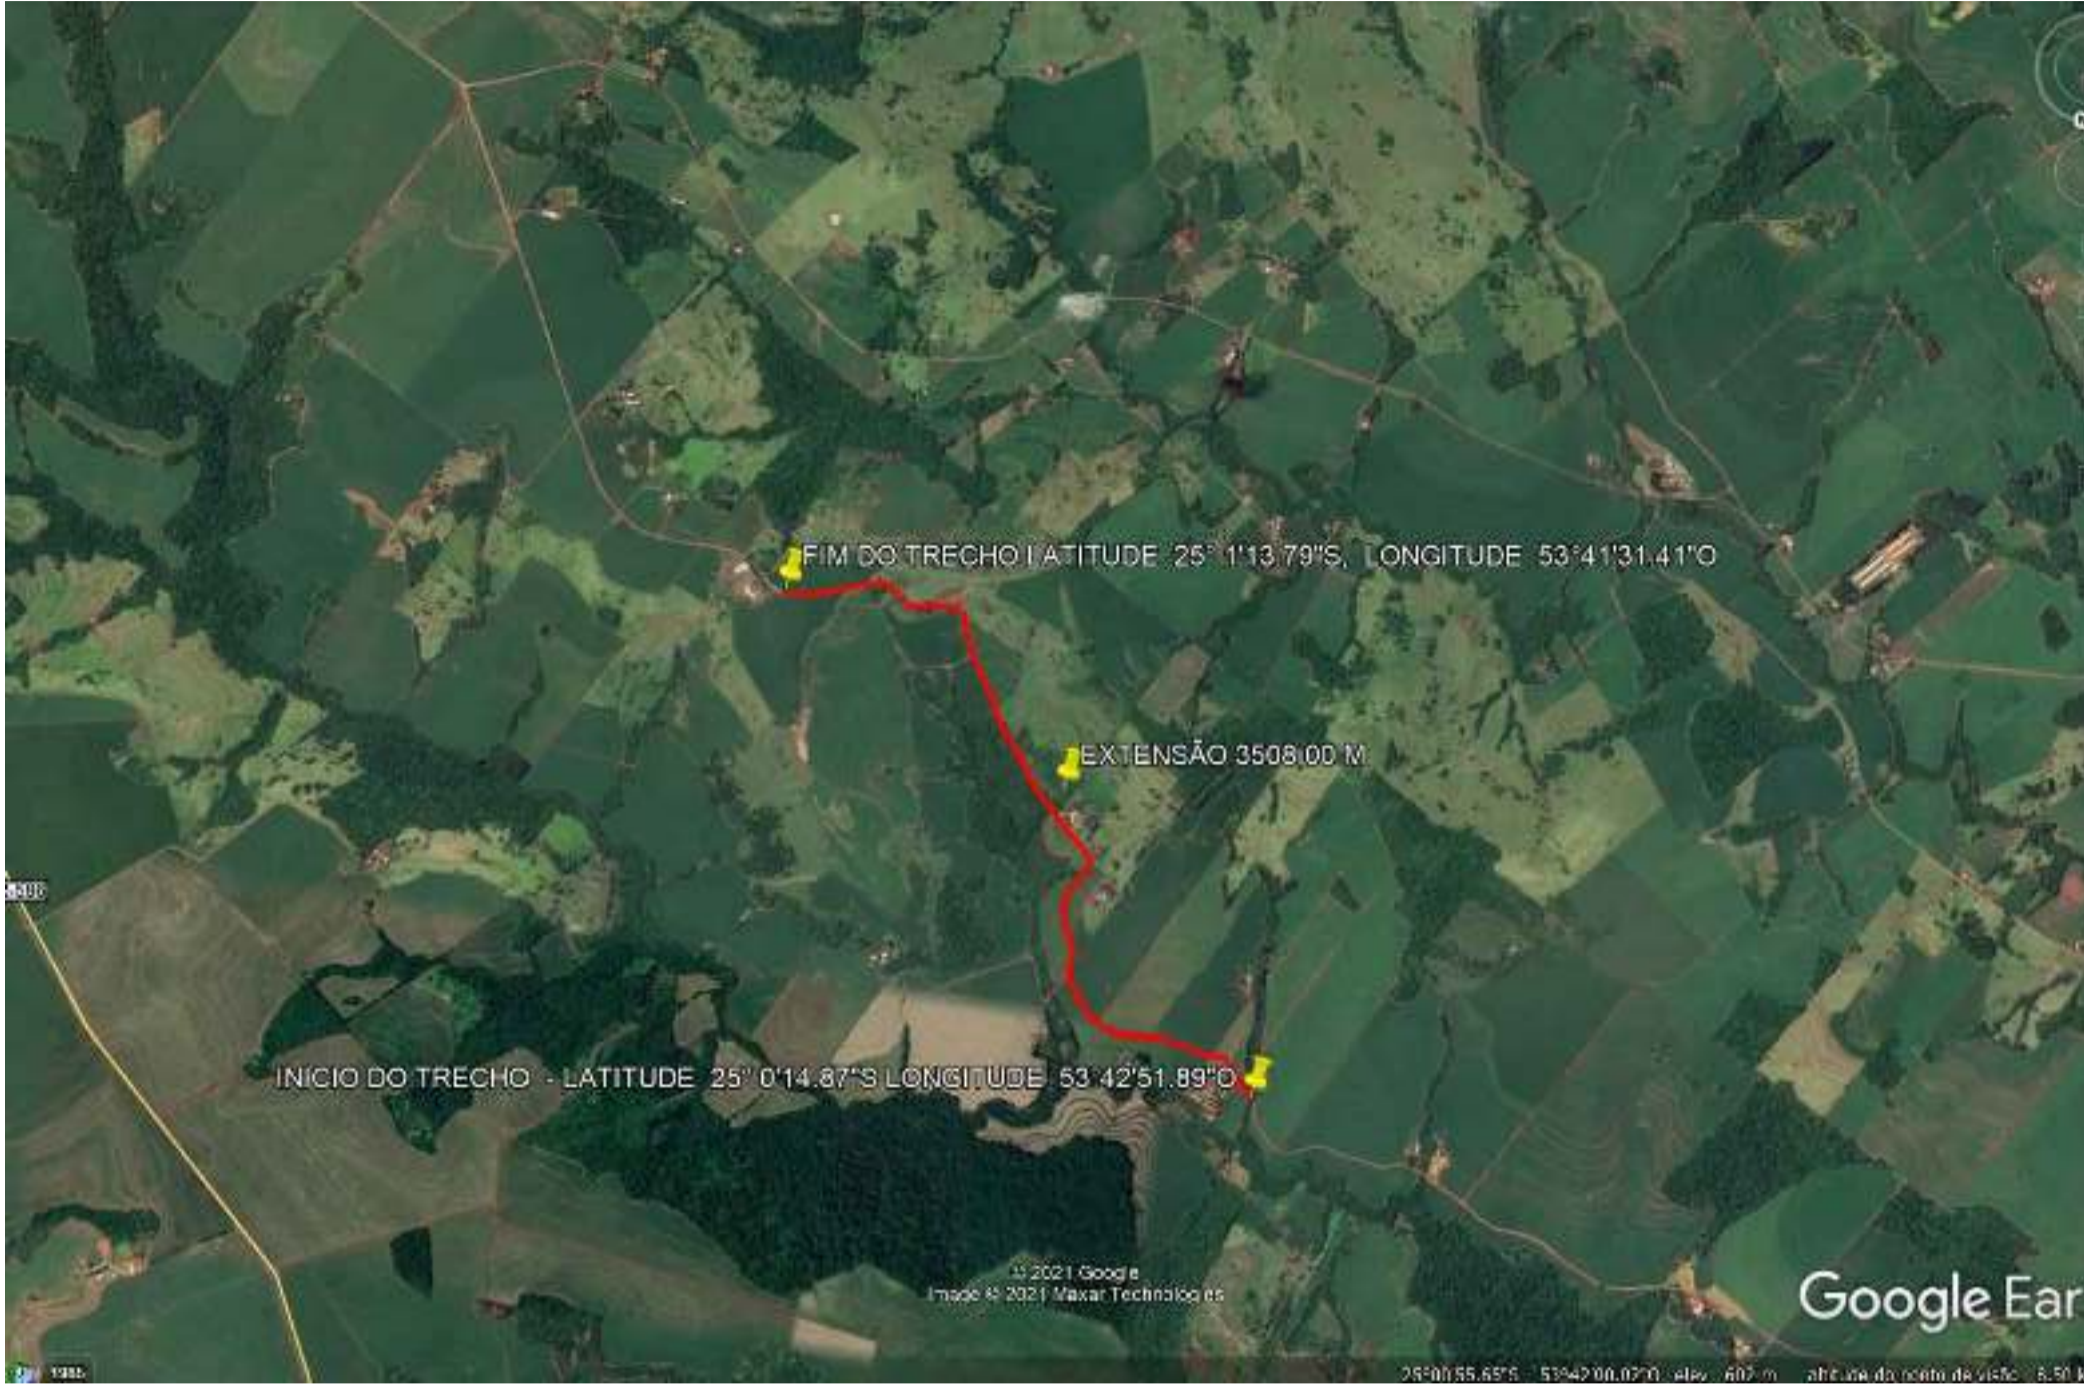

INICIO DO TRECHO -  
 LATITUDE 25° 0'14.87\"/>

FIM DO TRECHO -  
 LATITUDE 25° 1'13.79\"/>

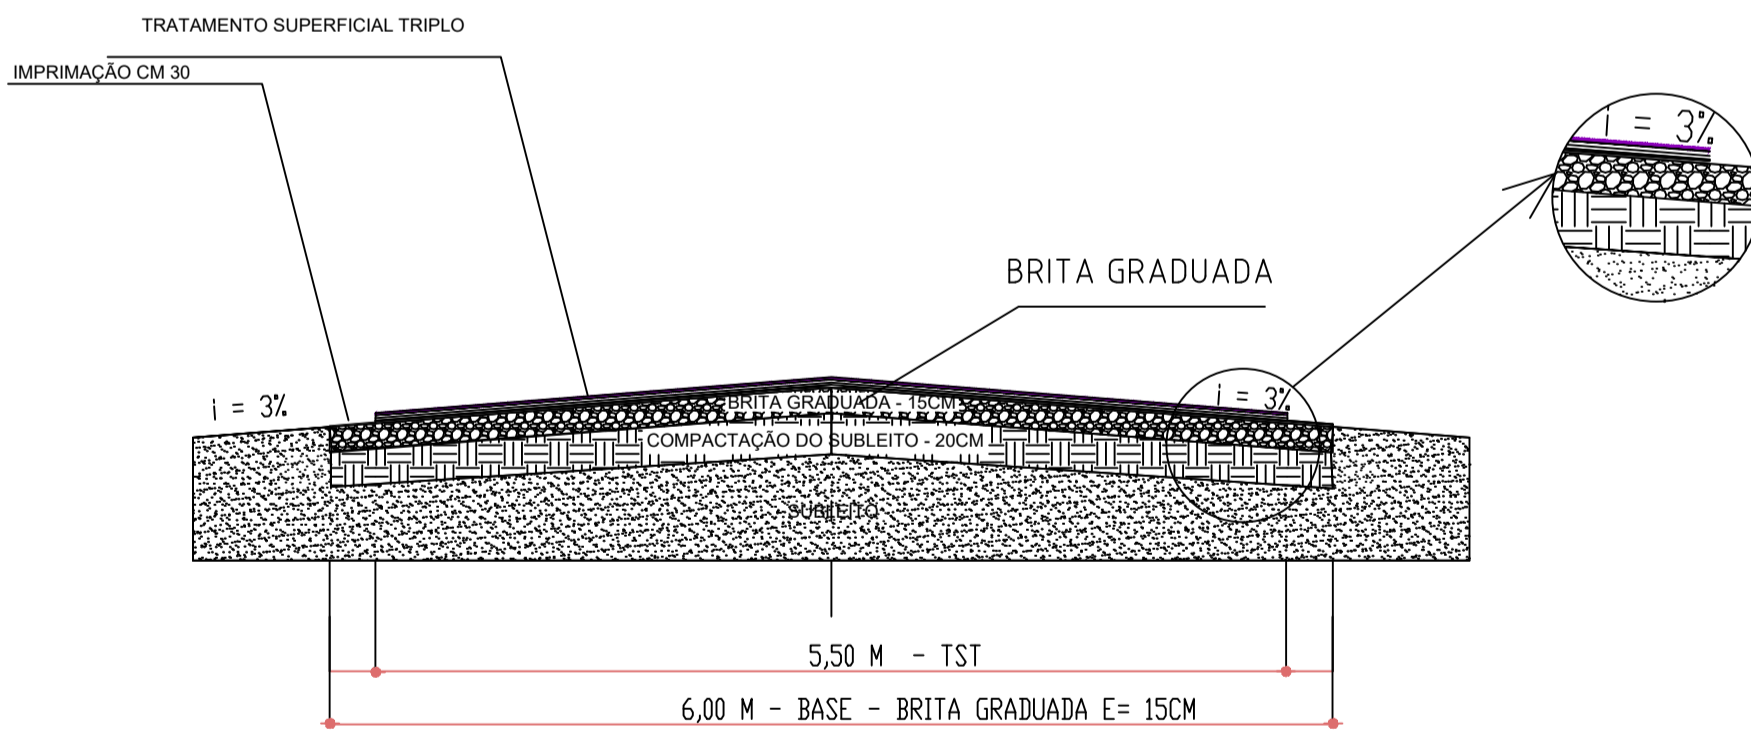

**RECAPE ASFÁLTICO COM TST**

— TRECHO LINHA CANTINHO DO CÉU - EXTENSÃO 3.508,00 M = AREA = 21.048,00M2

**DEMAP**  
**TOPOGRAFIA**  
 KULCHESKI & CIA LTDA  
 FONE/FAX: 45 3267-1444  
 MILTON: 45 9982-5036  
 SANDRO: 45 9104-2118  
 demaptopografia@hotmail.com  
 VERA CRUZ DO OESTE - PR

SECRETARIA DE ADMINISTRAÇÃO E PLANEJAMENTO	
MUNICÍPIO DE CÉU AZUL COMARCA DE MATELÂNDIA - PR	
DATA: FEVEREIRO DE 2021	
ESCALA 1:50.000	DESENHO: SANDRO





## VERIFICAÇÃO DAS ASSINATURAS



Código para verificação: 453C-EB0E-239B-B7CB

Este documento foi assinado digitalmente pelos seguintes signatários nas datas indicadas:

- ✓ JOAO YASUJI SAKAI (CPF 557.XXX.XXX-20) em 03/10/2022 14:50:14 (GMT-03:00)  
Papel: Assinante  
Emitido por: Sub-Autoridade Certificadora 1Doc (Assinatura 1Doc)

Para verificar a validade das assinaturas, acesse a Central de Verificação por meio do link:

<https://ceuazul.1doc.com.br/verificacao/453C-EB0E-239B-B7CB>