



BA

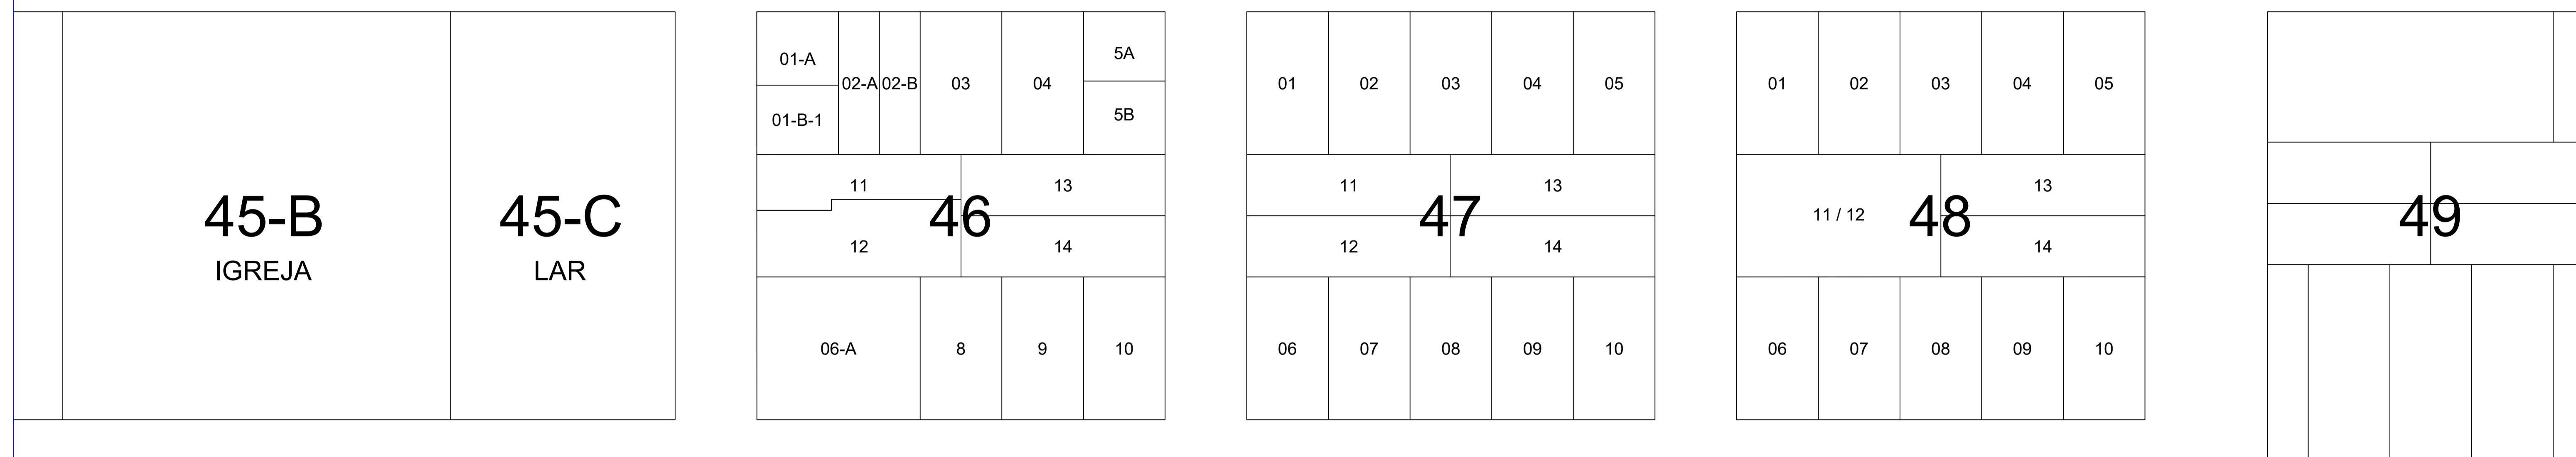

ZZO

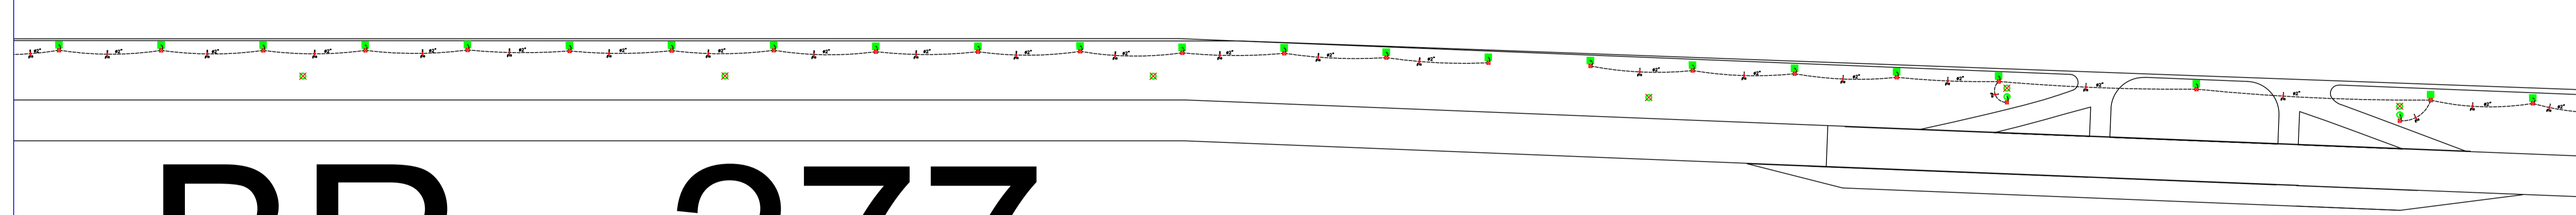

BR - 277

PROJETO DE REVITALIZAÇÃO DA ILUMINAÇÃO PÚBLICA
DA AV. NILO BAZZO

MUNICÍPIO CÉU AZUL

PRANCHA: 4/6
PAPEL: A1

PROPRIETÁRIO:
MUNICÍPIO DE CÉU AZUL

RESPONSÁVEL TÉCNICO PELO PROJETO:
GIAN CARLOS BORTOLINI VALLI
ENG. CIVIL-CREA PR-163755/D

CONTEÚDO:
SUBSTITUIÇÃO DE LUMINARIAS

PROJETO: MARÇO DE 2023
ESCALA: Indicada