


RETIRADA DO PISO EXISTENTE, REGULARIZAÇÃO E EXECUÇÃO DE PISO NOVO

**CORTE A - A'**  
ESC. 1: 50

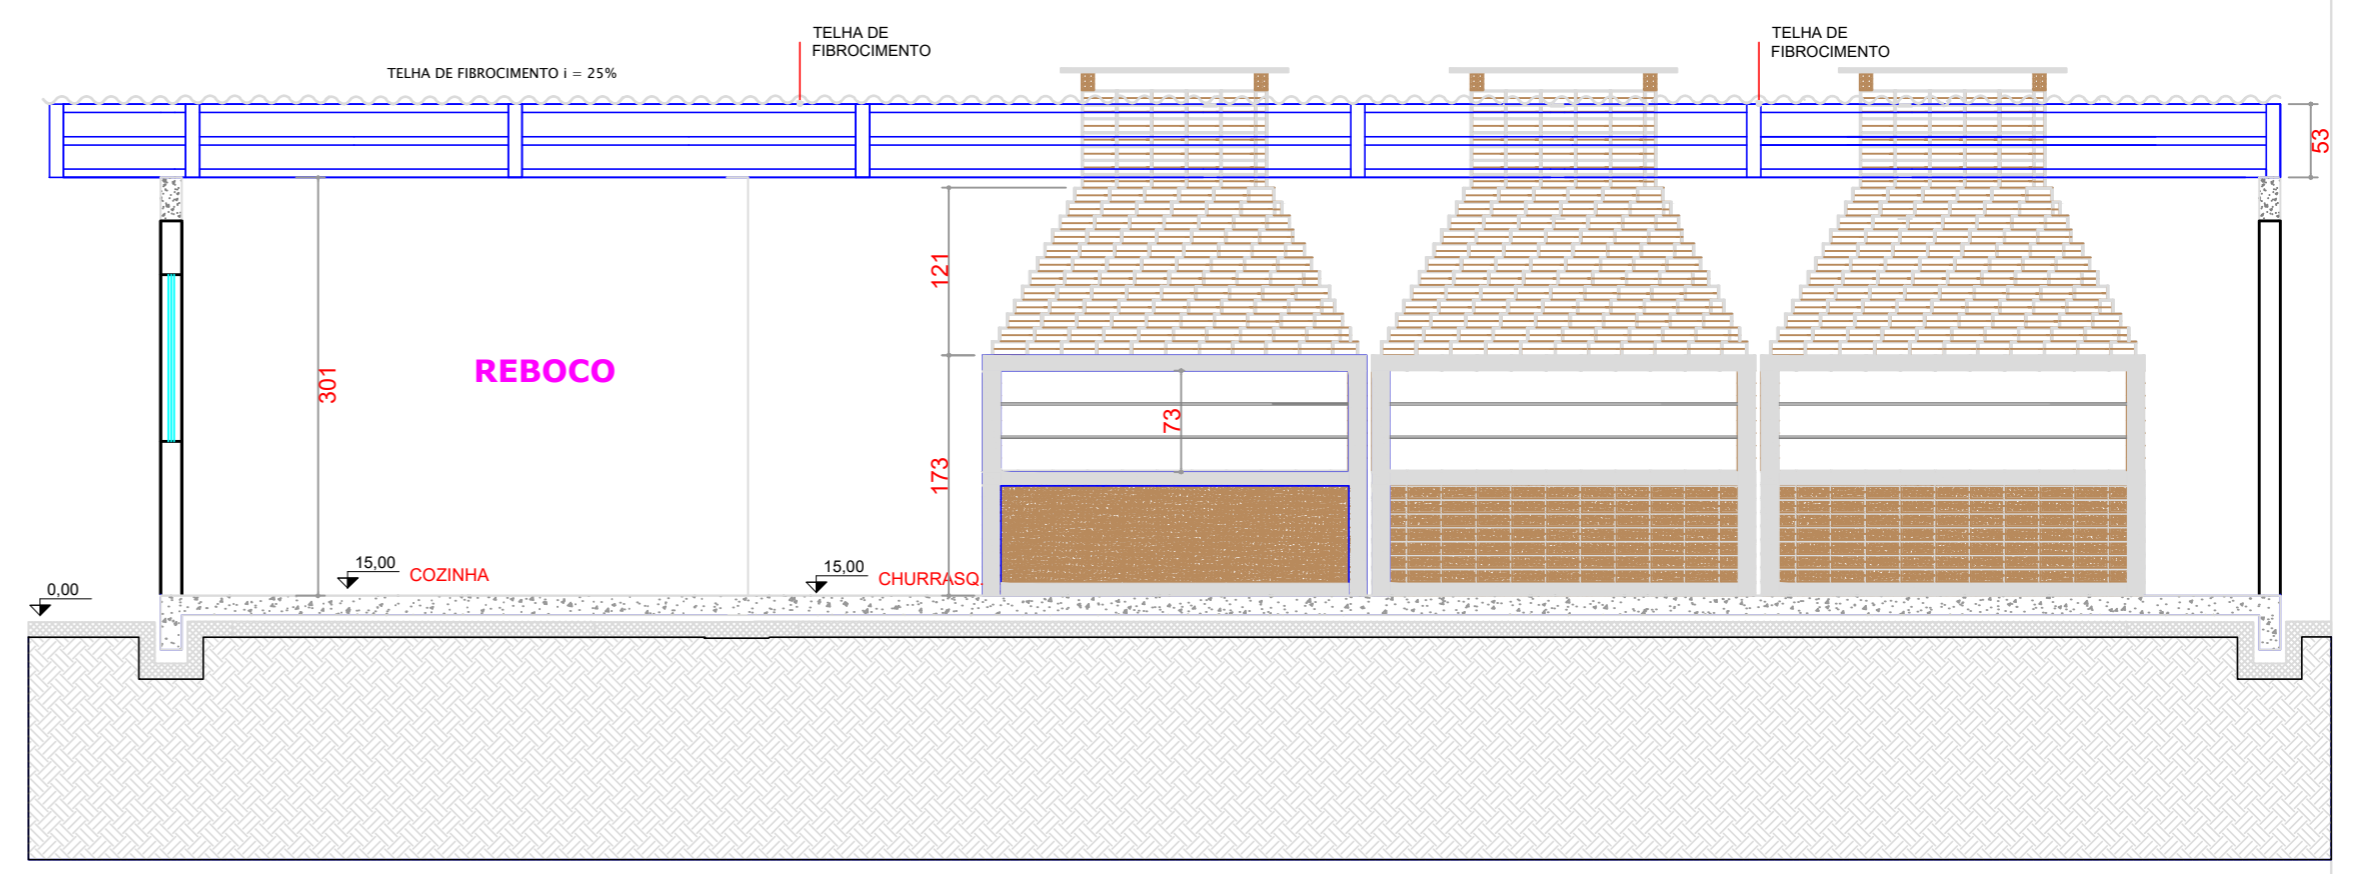

**LEGENDA:**

— PAREDES Á REBOCAR

▤ INPLANTAÇÃO DE PISO

**OBS: SERÁ IMPLANTADO O SISTEMA DE BIODIGESTOR PARA O ESGOTO DA COZINHA CONFORME NORMAS DE INSTALAÇÃO DO FABRICANTE**

ESTATÍSTICA	
ÁREA A REFORMAR:-----33,75 m <sup>2</sup>	
APROVAÇÃO PÚBLICA	
PROJETO ARQUITETÔNICO	
OBRA: <b>REFORMA CENTRO COMUNITÁRIO DO BAIRRO IGUAÇU</b>	
PROPRIETARIO: MUNICÍPIO DE CÉU AZUL	
RESP. TÉCNICO - PROJETO E EXECUÇÃO FRANCIELLY MATTEI DIAS CRT04-03486316931	PROPRIETÁRIO: MUNICÍPIO DE CÉU AZUL CNPJ: 76.206.473/0001-01
DESENHO: FRANCIELLY	ENDEREÇO OBRA: RUA MOISÉS VISSOTO QUADRA 200 - LOTE 17 e 18- CEP 85.840-000 - CEU AZUL /PR
DATA: MAIO/2023	PRANCHA: <b>01</b>
ESCALA: INDICADA	CONTEÚDO: PLANTA BAIXA, CORTE A-A
A APROVAÇÃO DO PRESENTE PROJETO PELA PREFEITURA NÃO RECONHECE A PROPRIEDADE DO IMÓVEL	





## VERIFICAÇÃO DAS ASSINATURAS



Código para verificação: 6BC4-E56D-B73E-0B7B

Este documento foi assinado digitalmente pelos seguintes signatários nas datas indicadas:

- ✓ FRANCIELLY MATTEI DIAS (CPF 034.XXX.XXX-31) em 28/06/2023 11:29:07 (GMT-03:00)  
Papel: Assinante  
Emitido por: Sub-Autoridade Certificadora 1Doc (Assinatura 1Doc)
  
- ✓ JOÃO GILBERTO CORREA (CPF 188.XXX.XXX-91) em 28/06/2023 13:57:04 (GMT-03:00)  
Papel: Assinante  
Emitido por: Sub-Autoridade Certificadora 1Doc (Assinatura 1Doc)

Para verificar a validade das assinaturas, acesse a Central de Verificação por meio do link:

<https://ceuazul.1doc.com.br/verificacao/6BC4-E56D-B73E-0B7B>