

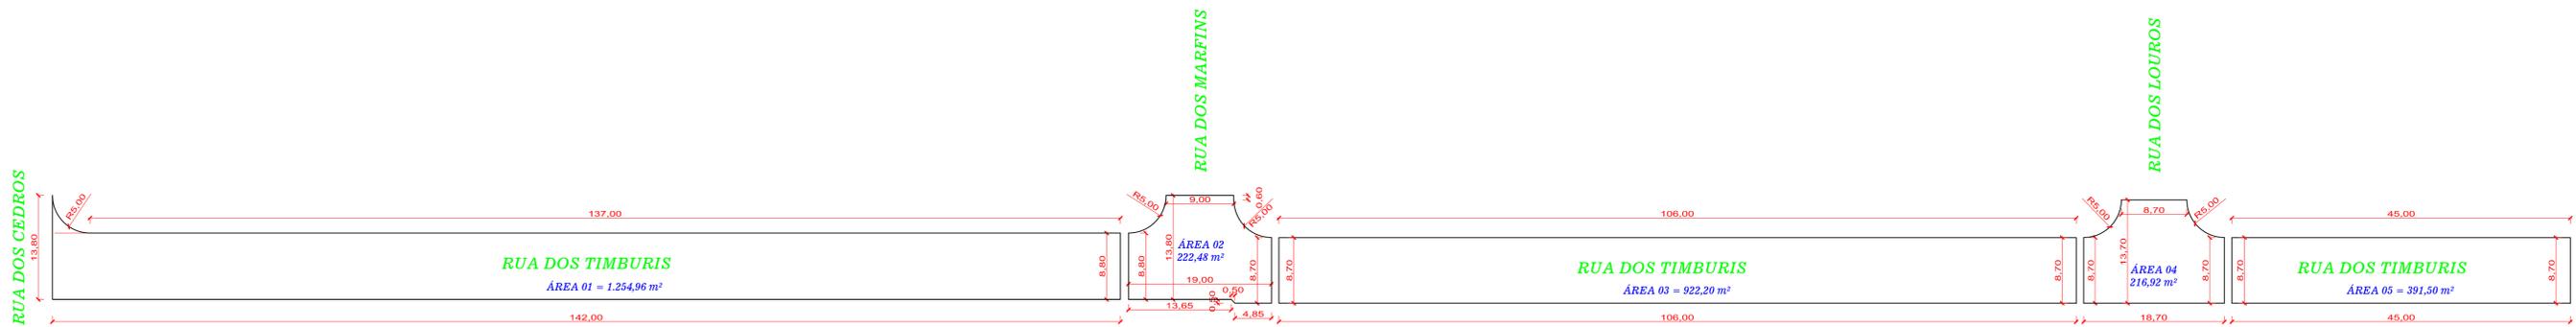
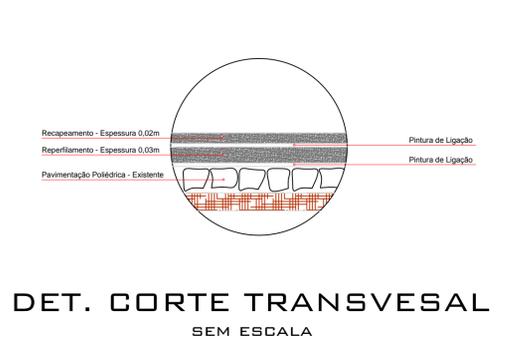


RUA DOS TIMBURIS
ESCALA - 1:450

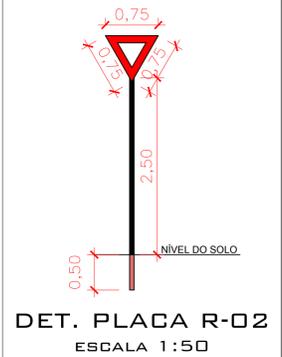

RUA DOS TIMBURIS
ESCALA - 1:450

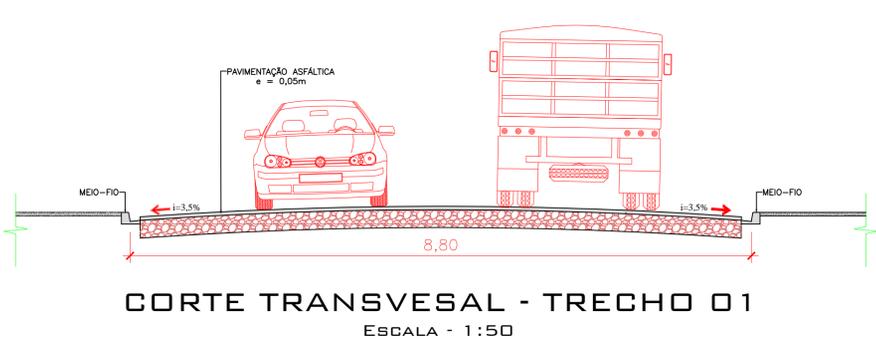





QUANTITATIVO DOS SERVIÇOS

LEGENDA	DESCRIÇÃO	QUANTIDADE
	PLACA DE REGULAMENTAÇÃO REFLETIVA MODELO R-02.	03 UNI. 0,90 m²
	PLACA DE INDICAÇÃO DE LOGRADOURO DIMENSÃO=0,45mx0,25m	06 UNI.
	FAIXA DE PEDRESTE E FAIXA RETENÇÃO COM TINTA REFLETIVA Á BASE DE RESINA NA COR BRANCA COM MICROESFERAS DE VIDRO.	73,76 m²
	RECAPE ASFÁLTICO COM ESPESSURA 0,05 m.	3.008,06 m²
	MEIO-FIO DE CONCRETO PRÉ-MOLDADO DIMENSÕES=0,12x0,15x0,30x1,00	100,50 m.

PROJETO TÉCNICO
RECAPE ASFÁLTICO SOBRE PAVIMENTAÇÃO POLIÉDRICA

Rua dos Timburis - Bairro Boa Vista - CÉU AZUL-PR

APROVAÇÕES / OBSERVAÇÕES:

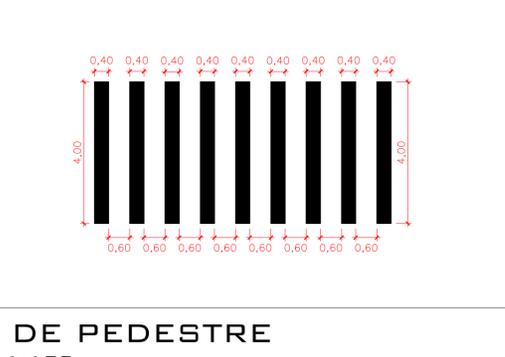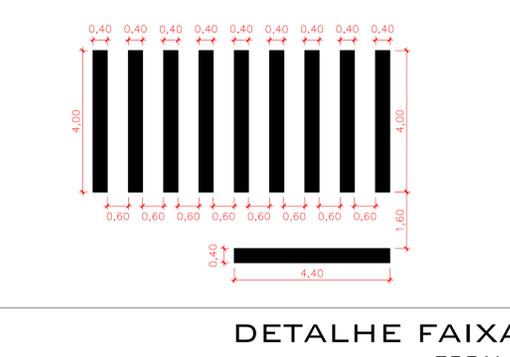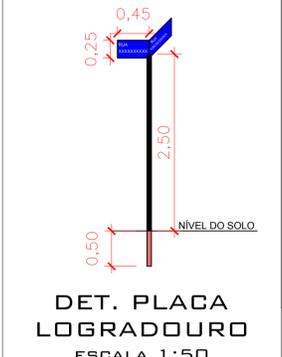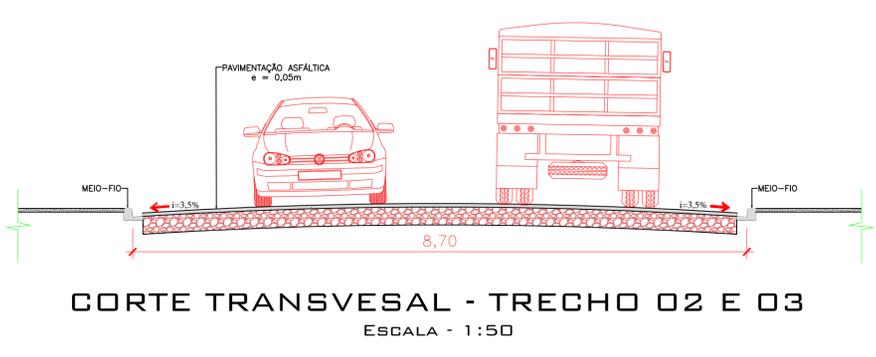

BOA VISTA CÉU AZUL - PR

PROPRIETÁRIO: PRAÇA MUNICIPAL DE CÉU AZUL-PR CNPJ: 76.206.473/0001-01

PROJETO: GUSTAVO FRANCESCHINI ENGENHEIRO CIVIL CREA-PR 126178/D g.franceschini@hotmail.com (45)8403-8697

ÁREA: 3.008,06 m²

ESCALA: INDICADA

DATA: OUTUBRO/ 2015

CONTEUDO: Projeto de recape asfáltico sobre pavimentação poliédrica na rua das Timburis e detalhes.

FORMATO: A1

PRANCHA: 02/03

A APROVAÇÃO DO PRESENTE PROJETO PERANTE A PREFEITURA NÃO RECONHECE A PROPRIEDADE DO IMÓVEL.