




**ELEVAÇÃO FRONTAL**  
ESCALA - 1:50

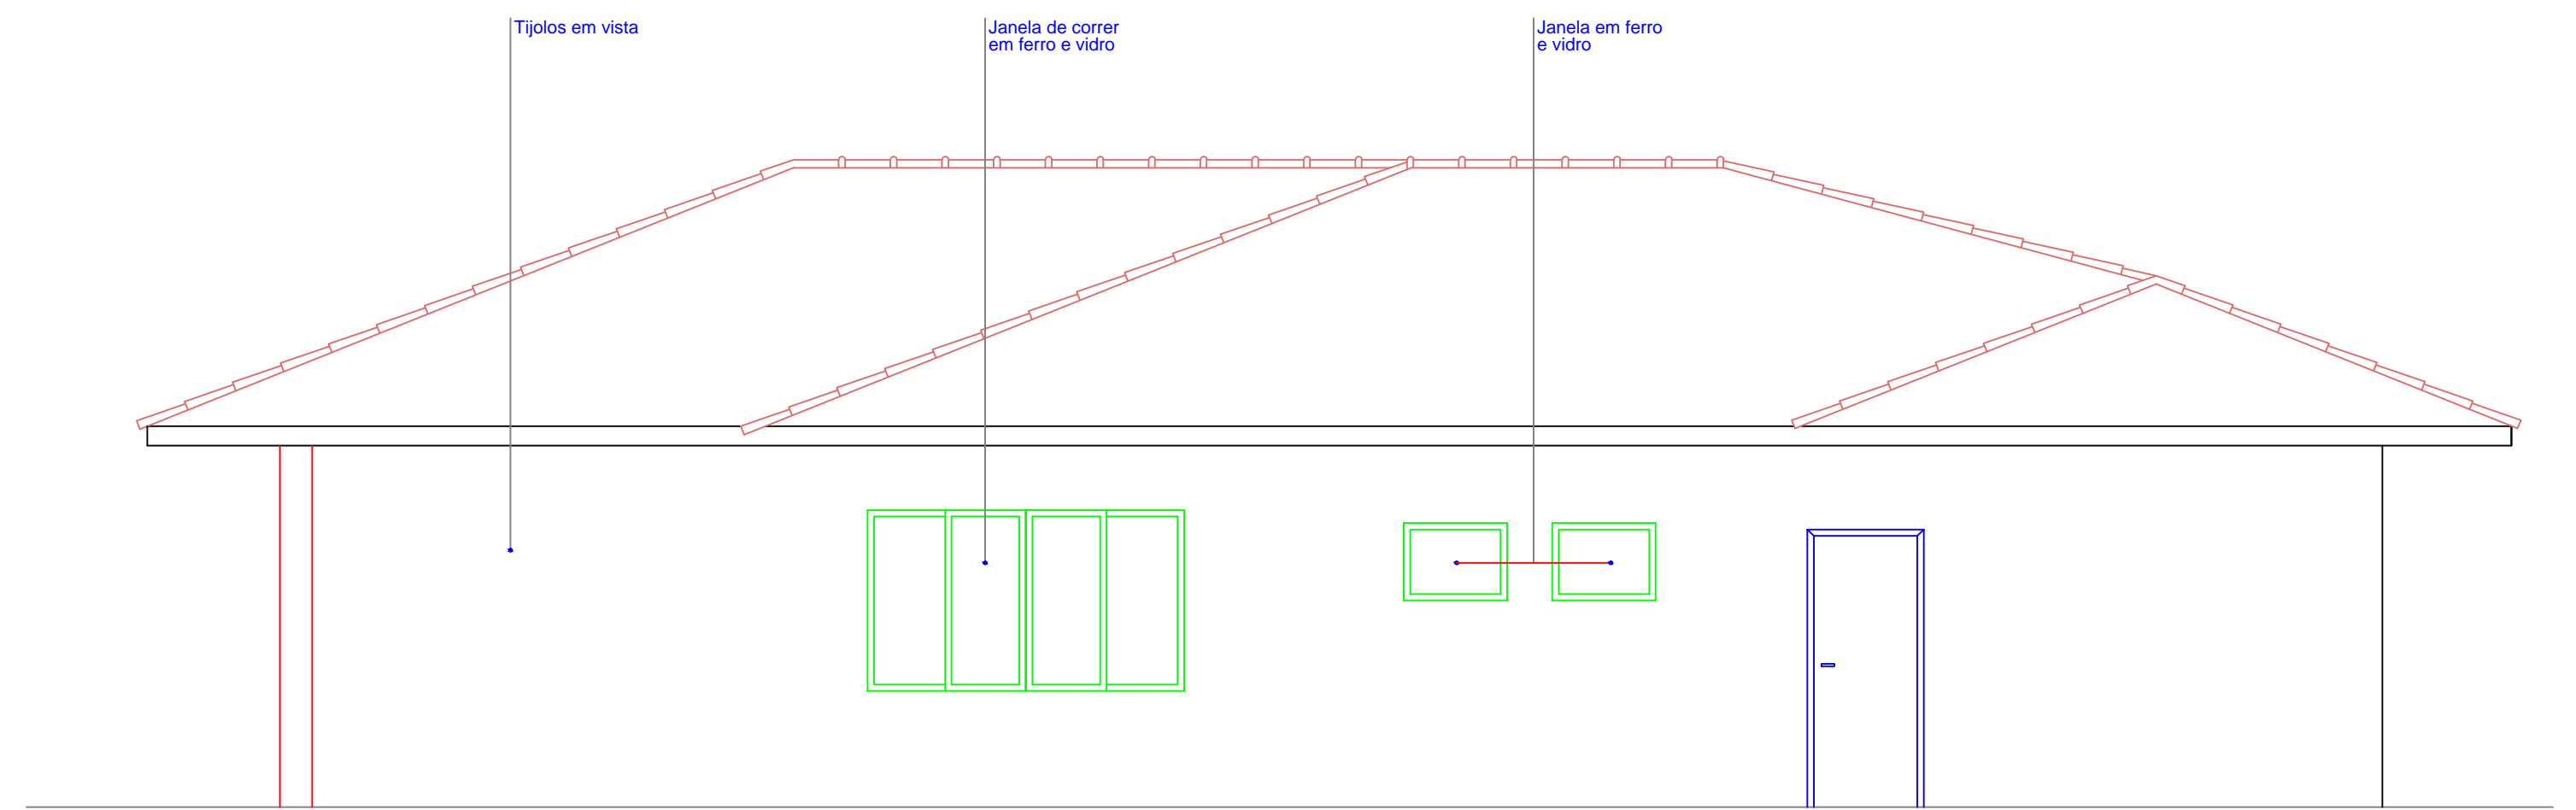

**ELEVAÇÃO LATERAL**  
ESCALA - 1:50

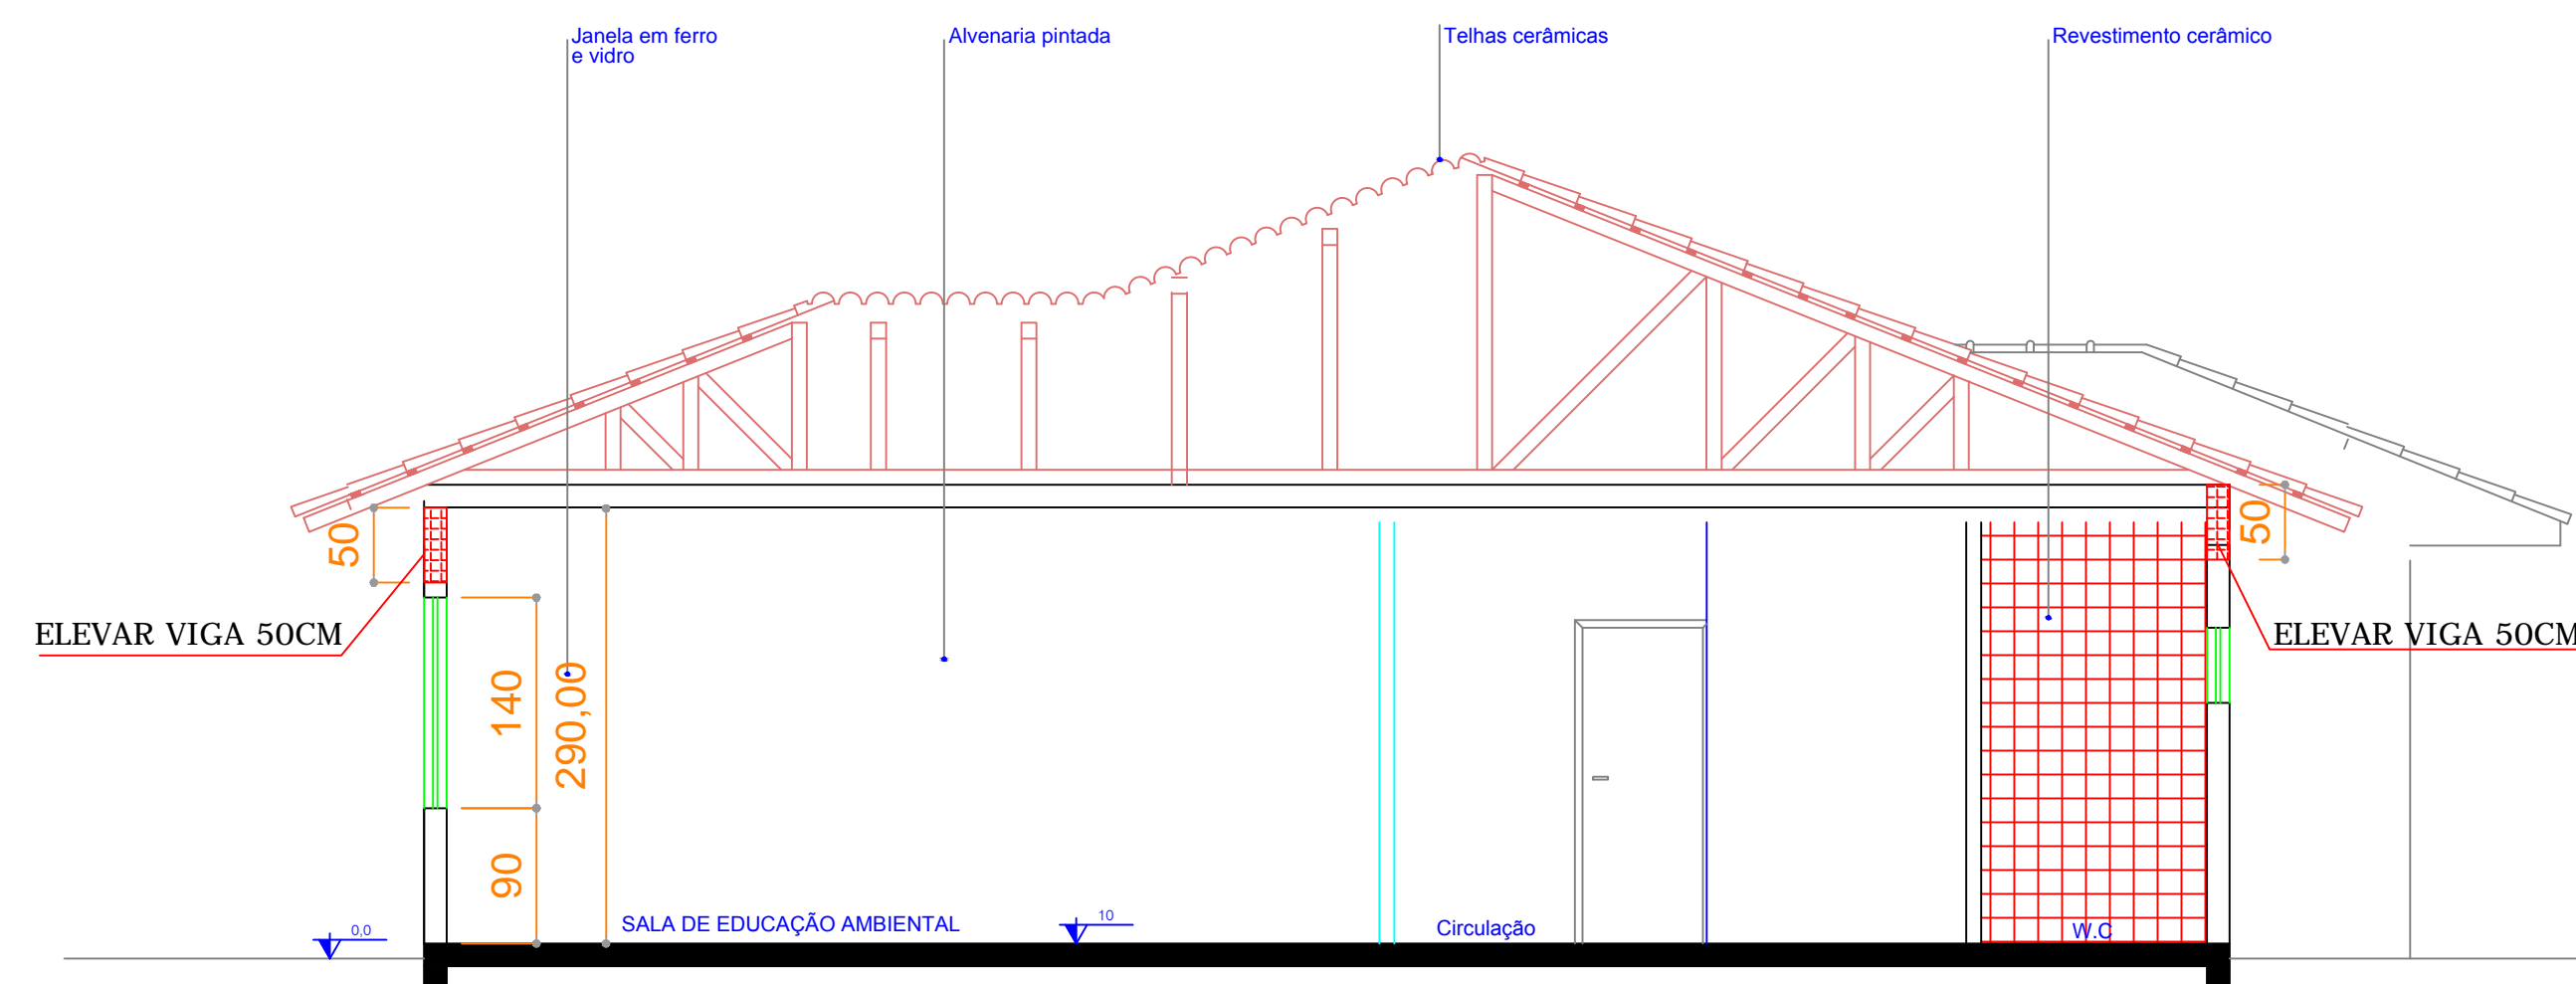

**CORTE BB**  
ESCALA - 1:50

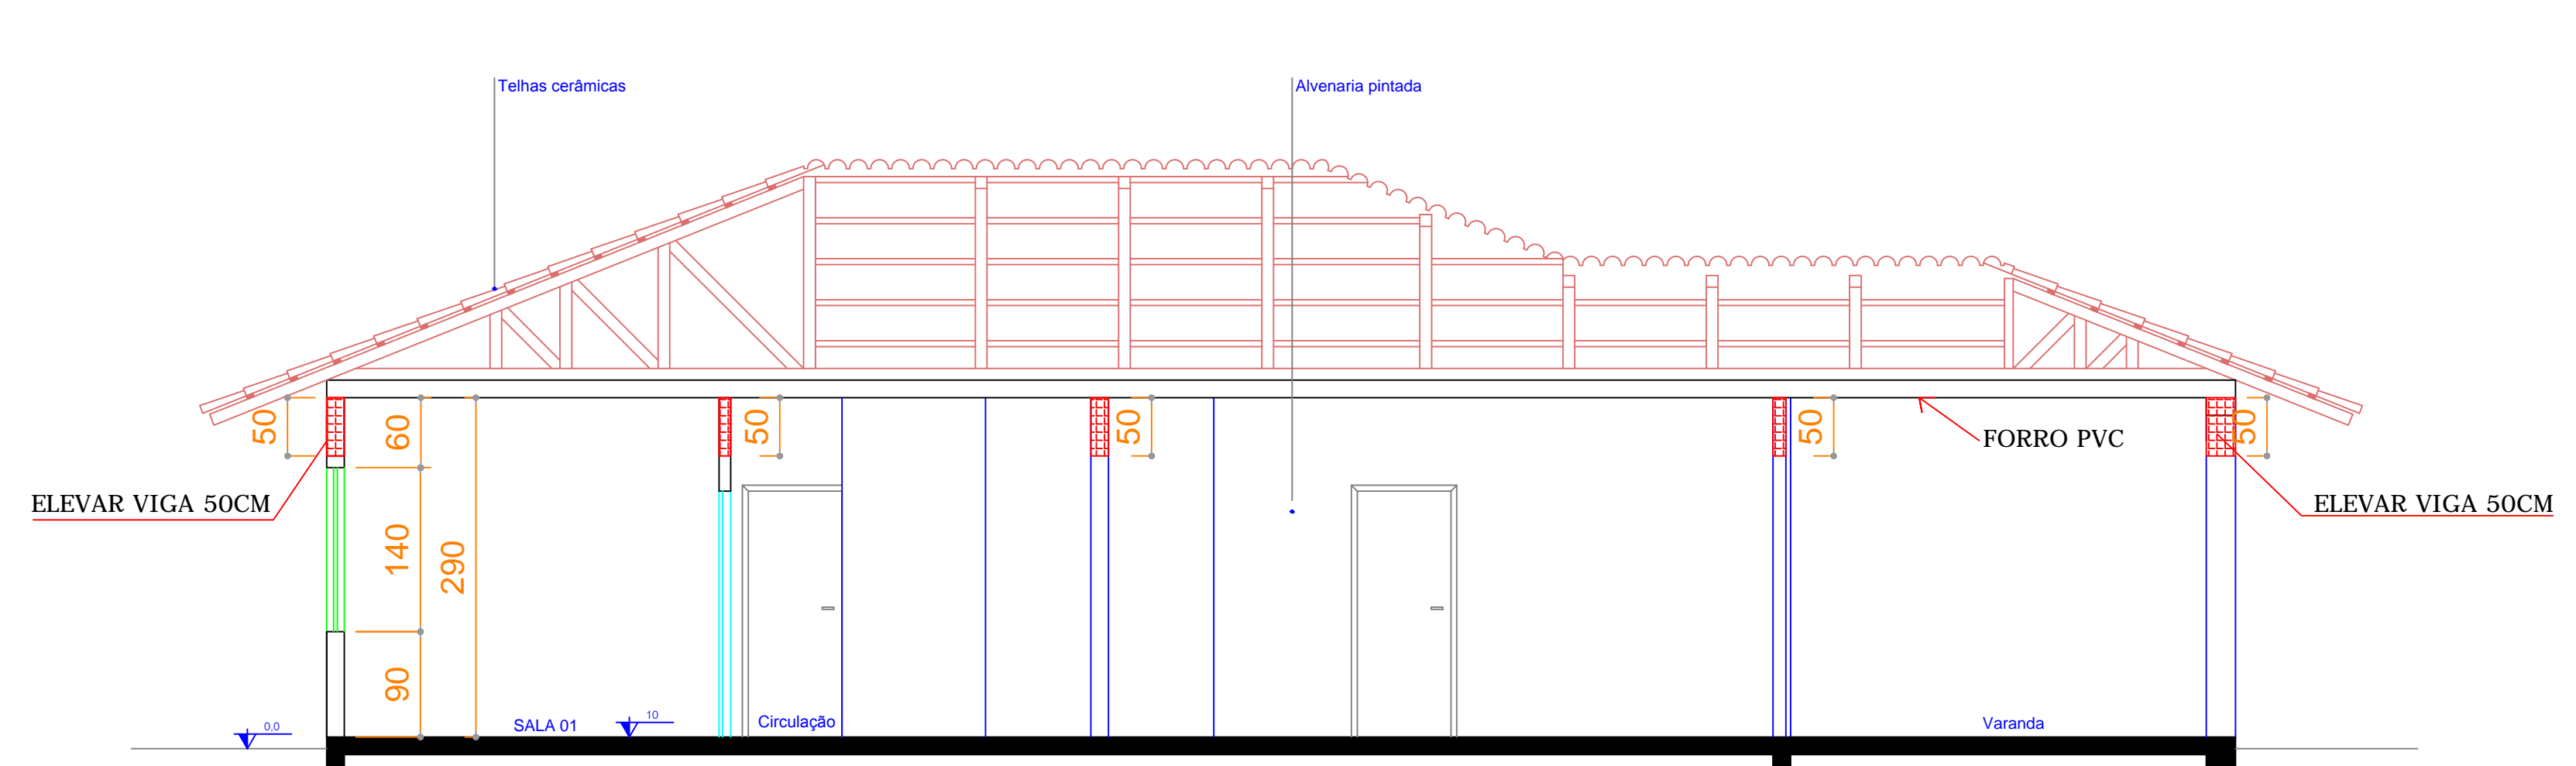

**CORTE AA**  
ESCALA - 1:50



**PROJETO TÉCNICO**

REVITALIZAÇÃO DO BOSQUE MUNICIPAL - IMPLANTAÇÃO DA SECRETARIA DA AGRICULTURA E MEIO AMBIENTE

Avenida Nilo Umberto Deitos, Quadras 128C e 128D - Bairro Centro - CÉU AZUL-PR

APROVAÇÕES / OBSERVAÇÕES:

BARRIO: CENTRO		MUNICÍPIO: CÉU AZUL - PR	
PROPRIETÁRIO: PREFEITURA MUNICIPAL DE CÉU AZUL-PR CNPJ: 76.206.473/0001-01		PROJETO:	
ÁREA: 25.300,00 m <sup>2</sup>	CONTEUDO: Elevações, cortes e localização.	FORMATO: A1	PRANCHA: 02/02
ESCALA: INDICADA	DATA: MARÇO / 2016	A APROVAÇÃO DO PRESENTE PROJETO PERANTE A PREFEITURA NÃO RECONHECE A PROPRIEDADE DO IMÓVEL.	