

ESCALA 1:75

CIRCUITO	QUANTIDADE	POTÊNCIA VA	SOMA(W)	#	PROTEÇÃO
CIRCUITO 1	ILUMINAÇÃO	400VA	400 W	1,5 MM2	15A
CIRCUITO 2	9 TOM. BAIXA	900 VA	720 W	2,5 MM2	20 A
CIRCUITO 3	3 TOM. MEDIA	1800VA	1440 W	2,5 MM2	20 A
CIRCUITO 4	3 TOM. MEDIA	1800 VA	1440W	2,5 MM2	20 A
CIRCUITO 5	7 TOM. BAIXA	700VA	560W	2,5 MM2	20A
CIRCUITO 6	2. TOM. MEDIA	1200VA	960W	2,5 MM2	20A
CIRCUITO 7	1 TOM. ALTA	1500VA	1500W	3,0 MM2	25A
CIRCUITO 8	2. TOM. MEDIA	1200VA	960 W	2,5 MM2	20A
CIRCUITO 9	ILUMINAÇÃO	400VA	400 W	1,5 MM2	15A

TOTAL 9900VA 8380W
 FATOR DE POTÊNCIA TOMADAS MEDIA/BAIXA = 0,8
 FATOR DE POTÊNCIA ILUMINAÇÃO = 1,0
 FATOR DE POTÊNCIA TOMADA ALTA = 1,0

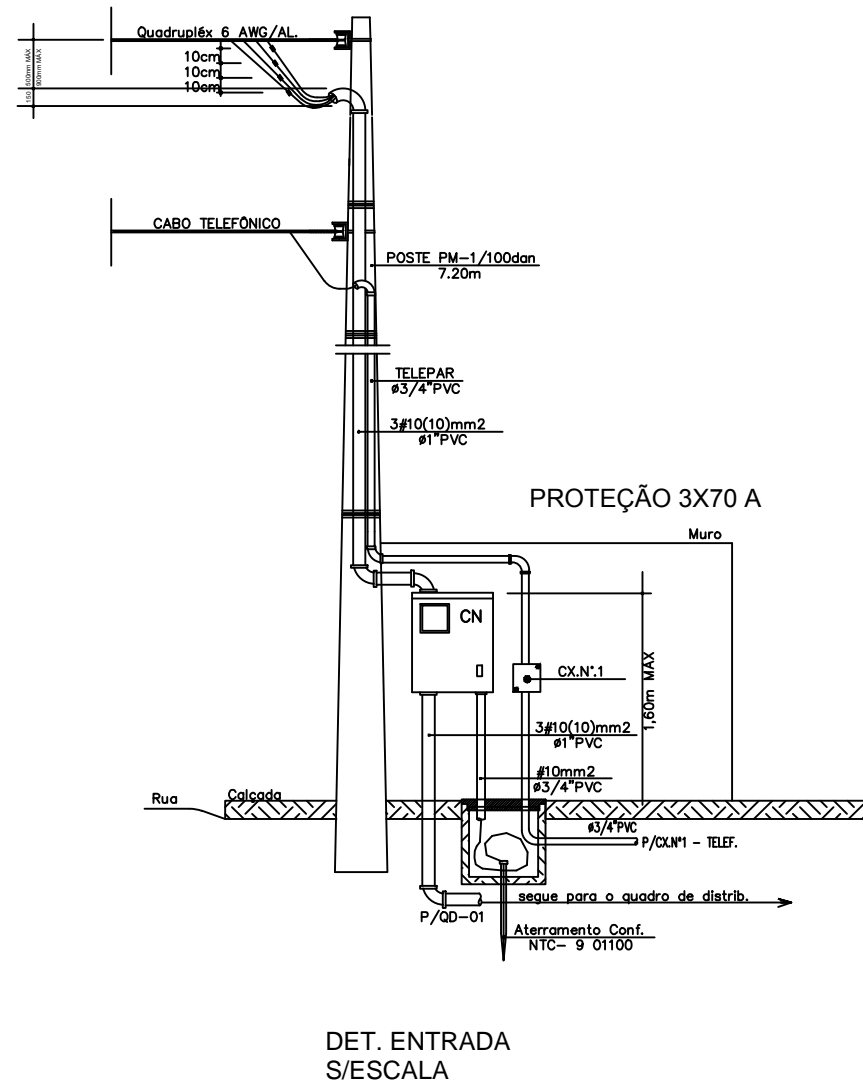


TABELA CIRCUITO ILUMINAÇÃO	AREA	ILUMINAÇÃO
BWC 1	6,09 M2	25VA
BWC 2	6,09 M2	25VA
VARANDA	30,40 M2	150VA
RECEPÇÃO	14,60 M2	150VA
SALA 01	14,13 M2	50VA
SALA 02	10,40 M2	50VA
SALA 03	40,93 M2	150VA
SALA 04	12,04 M2	50VA
COPA	8,50 M2	50VA
ARQUIVO	8,29 M2	50VA
TOTAL		750VA
TOTAL ILUMINAÇÃO + TOMADAS		10650 V A

SIMBOLOGIA		
	LÂMPADA FLUORESCENTE	
	TOMADA BAIXA	
	TOMADA MÉDIA	
	INTERRUPTOR SIMPLES	

ESTATÍSTICAS

ÁREA TOTAL DO TERRENO 00,000

ÁREA A CONSTRUIR/REFORMAR 176,00 M2

APROVAÇÕES PÚBLICAS

MUNICÍPIO DE CÉU AZUL
 GESTÃO 2009-2012

PROJETO ELÉTRICO

OBRA REFORMA DA EDIFICAÇÃO DO BOSQUE MUNICIPAL PARA IMPLANTAÇÃO DA SECRETARIA DE MEIO AMBIENTE

PROPRIETÁRIO PREFEITURA MUNICIPAL DE CÉU AZUL

ENDEREÇO AV. NILO UMBERTO DEITOS, S/N, QUADRA 128 -C

REFERÊNCIA INSTALAÇÃO ELÉTRICA ESCALA DATA

RESPONSABILIDADE TÉCNICA: PRANCHA: 1/1