



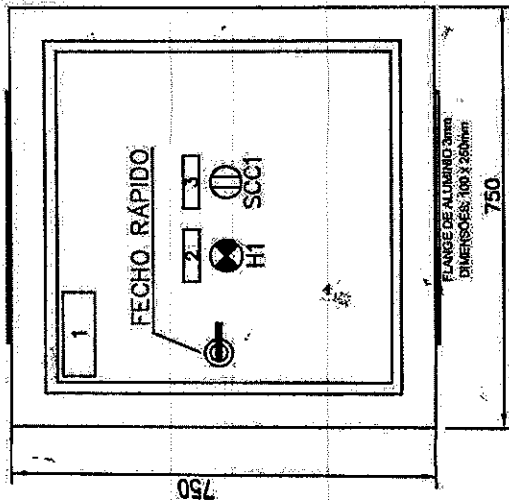


VISTA FRONTAL COM PORTA

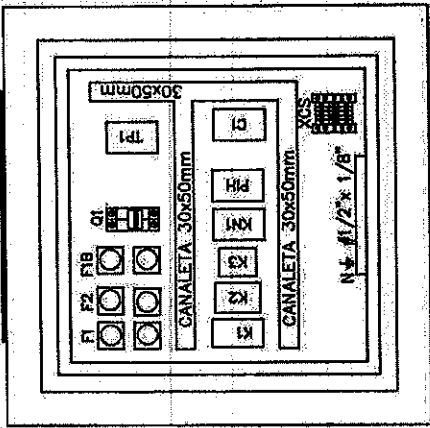

VISTA FRONTAL SEM PORTA

FLANGE SUPERIOR
DE ALUMÍNIO

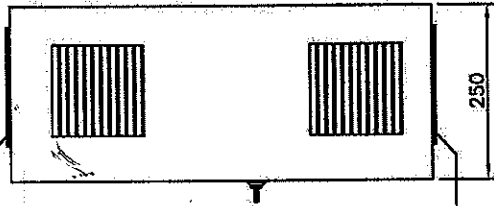

FLANGE INFERIOR
DE ALUMÍNIO

VISTA LATERAL

ESPECIFICAÇÕES DO QDF:

QUADRO DE COMANDO FABRICADO COM AS CARACTERÍSTICAS ABAXO:

- CLASSE (ISOLAMENTO): 1KV
- TENSÃO DE SERVIÇO: 254/127V
- INSTALAÇÃO: INTERNA, SOBREPOR.
- ESPESURA DA CHAPA DE AÇO: 14MSS.
- DEMAIS CARACTERÍSTICAS CONFORME RELAÇÃO DE MATERIAIS.
- MEDIDAS ATÉ 5 CV 700 x 700 x 250mm;
- AS CANALETAS PLÁSTICAS DEVERÃO SER DE PVC RÍGIDO, DE PLÁSTICO NÃO RECICLADO, TEMPERATURA DE TRABALHO DE -20°C A +50°C.
- MATERIAL AUTO-EXTINGUÍVEL (UL94-V0), COR CINZA, REF. HELLMANN.
- SOLICITAR APROVAÇÃO DA MONTAGEM, OPERAÇÃO E INSPEÇÃO DO QDF PELA SANEPAR.
- PINTURA: 80 MICRA - COR MUNSSELL Nº 6.5
- MONTAGEM ELÉTRICA PADRÃO SANEPAR
- DESENHOS: 1) DIAGRAMA DE COMANDO E FUNCIONAL DO QDF

2) Nº DE VAS: 1 VIA ENBALADA EM PLÁSTICO E NO QUADRO E

UMA VIA PARA A CONTRATADA.

-FIAÇÃO DE FORÇA: OS CABOS TIPO PIRASTIC SUPERFLEX (750V) DEVERÃO TER A MESMA CAPACIDADE DE CORRENTE DOS EQUIPAMENTOS QUE INTERLIGAM

- FIAÇÃO DE COMANDO: CABO TIPO PIRASTIC SUPERFLEX (750 V x 1,5mm²)

- SERÁ REALIZADA INSPEÇÃO DO QUADRO DE COMANDO PELA CONTRATADA.

RELAÇÃO DE PLAQUETAS


- 1) XEU AZUL LINHA DOIS IRMÃOS
- 2) BOMBA -01 - LIGADA
- 3) AUT-O-MAN.

10 PROJETO ELÉTRICO
CEU AZUL LINHA DOIS IRMÃOS
DESENHO MECÂNICO

DESENHO:	AUTOCAD	DATA:	JUNHO/2015	EQUIPAMENTO:	QDF-1	ESC:	1:10	FOLHA:	03
DESENHO:	AUTOCAD	DATA:	JUNHO/2015	ARQUIVO Nº:					

Todo Yassu! Sakai!
CEU AZUL LINHA DOIS IRMÃOS
DESENHO MECÂNICO
PROJETO 4034/2015

ENTRADA - 254/127V
VEM DA MEDIÇÃO

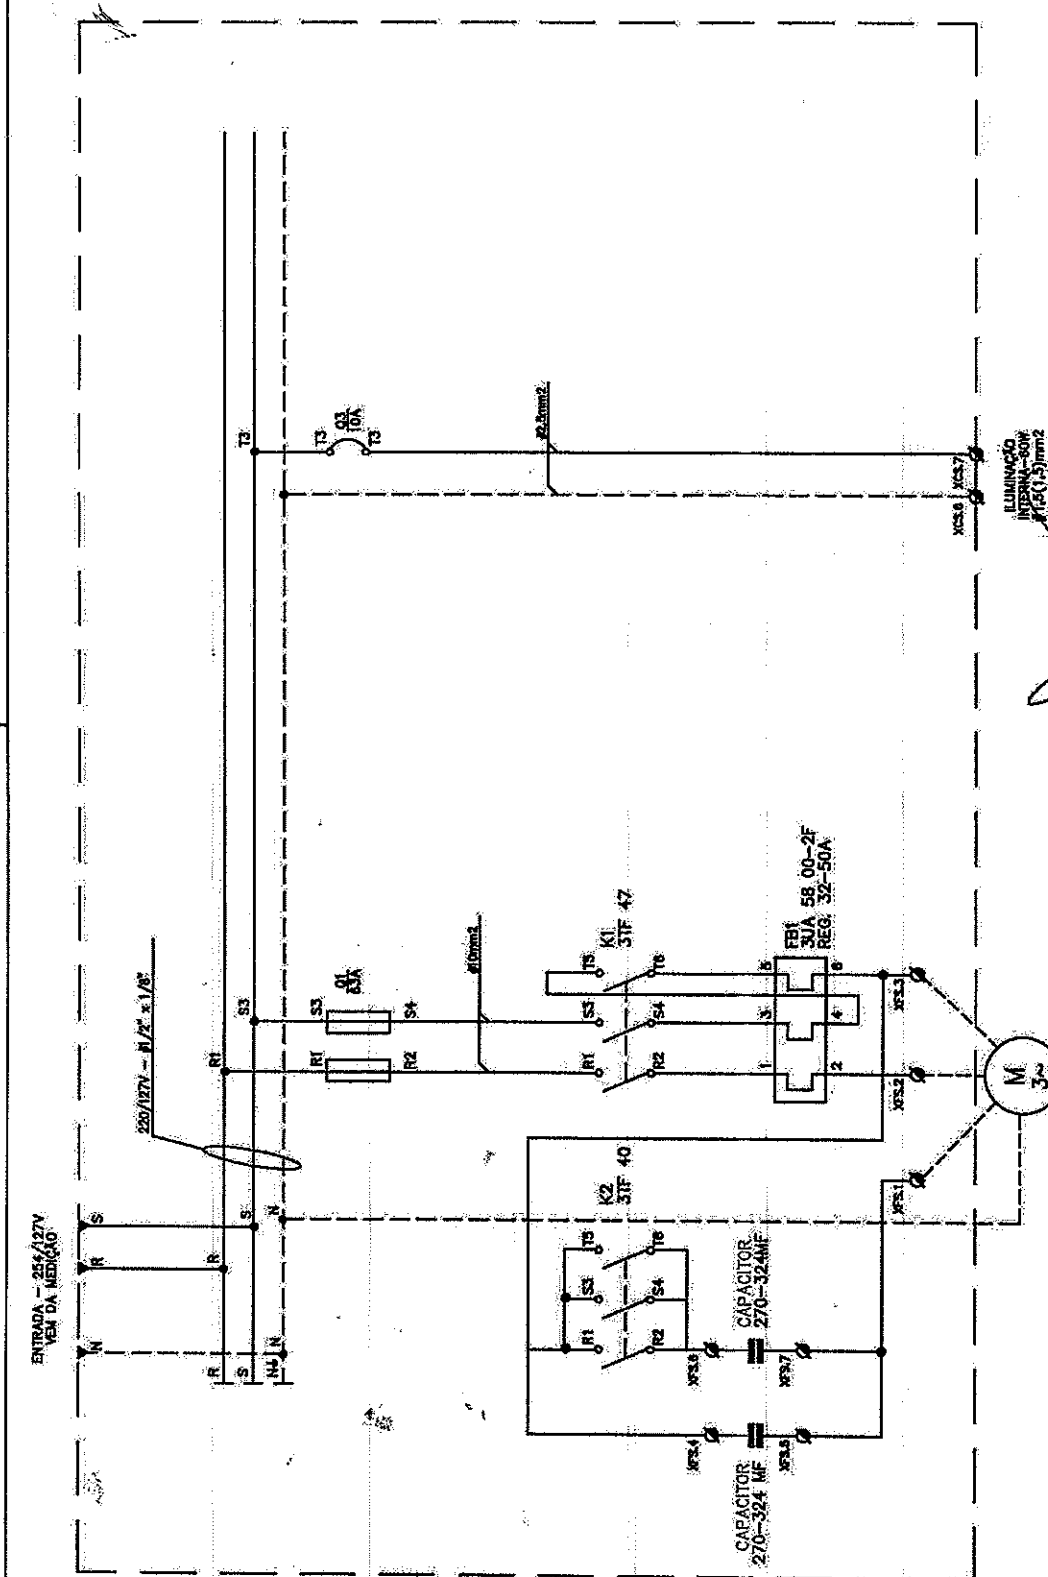

DEC 20 1964
RECEIVED
JODI YASUJI
KIKI
ED/1
301
4034/101

