
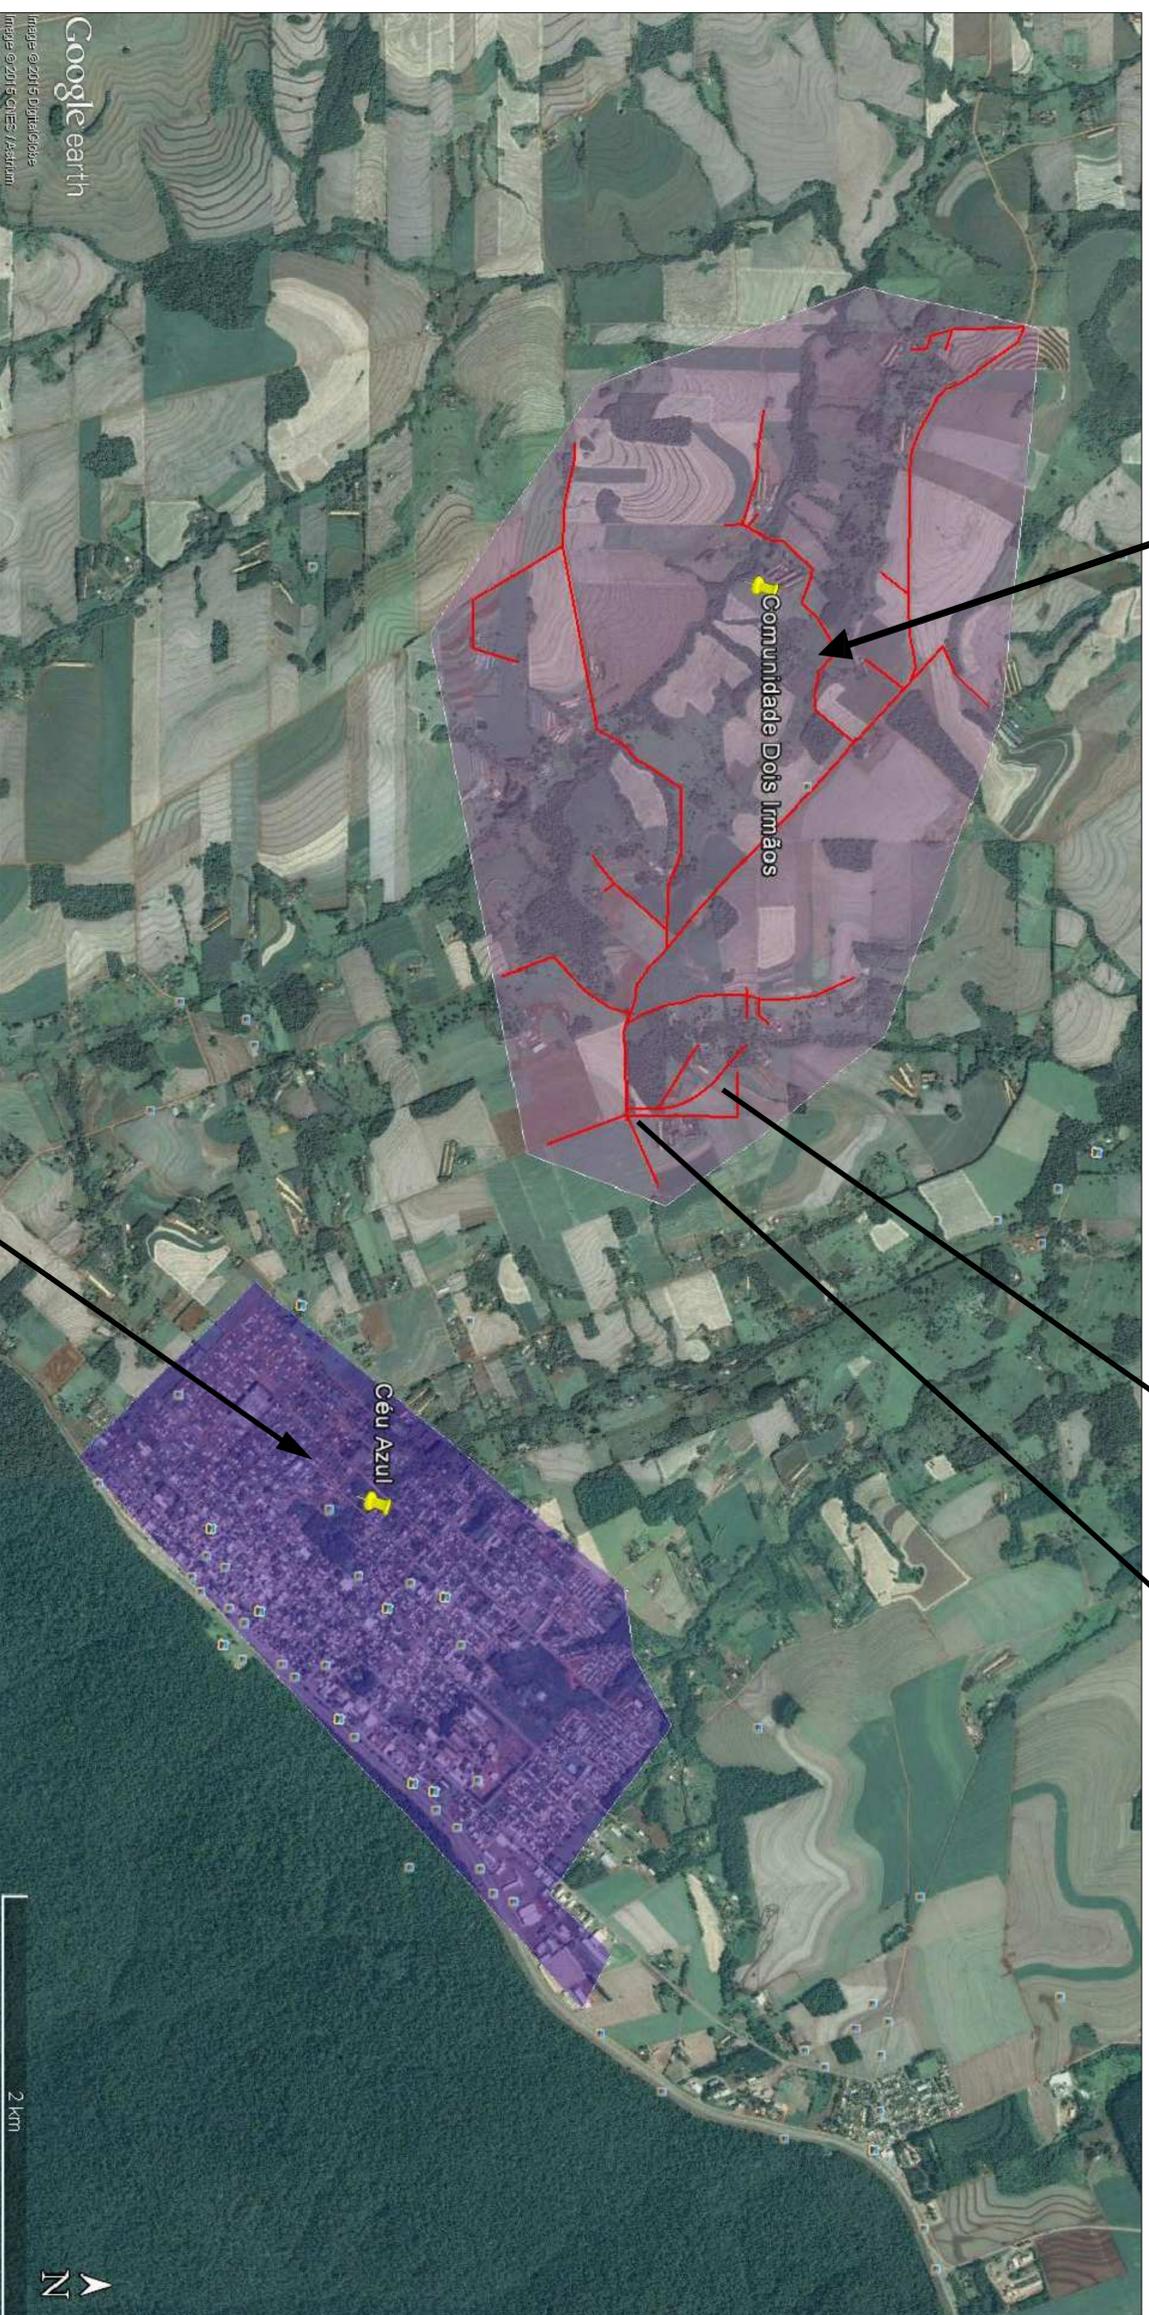


**COMUNIDADE DOIS IRMÃOS**  
 COORDENADAS DE REFERÊNCIA (LOCAL DO RESERVATÓRIO): E=210664,620 <<<> N=7216714,924

A rede de distribuição de água e as ligações domiciliares do sistema Dois Irmãos foram projetadas pela saneapar no ano de 2004, sendo que a obra foi executada em parceria com a prefeitura municipal em 2005. Devido a queda de produção do manancial, o sistema encontra-se desativado atualmente. A proposta do presente projeto técnico é projetar uma nova adutora interligando o poço à ser perfurado com o reservatório existente, sendo esta adução "virgem". A partir do reservatório, a distribuição se dará pela tubulação já implantada. Desta forma, não é objeto de estudo a tubulação existente, mas tão somente a nova adutora, poço à perfurar e sistema de tratamento de água.

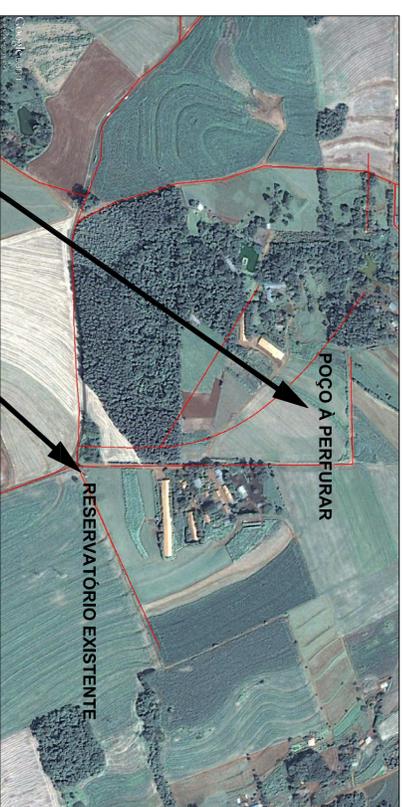

PERÍMETRO URBANO DE CÉU AZUL  
 COORDENADAS DE REFERÊNCIA (UTM):  
 E=213060 e N=7215703

<b>PREFEITURA MUNICIPAL DE CÉU AZUL</b>	
PROJETO: COMUNIDADE	FOLHA Nº
<b>CÉU AZUL - COMUNIDADE DOIS IRMÃOS</b>	<b>ÚNICA</b>
OBRA	SISTEMA DE ABASTECIMENTO DE ÁGUA
IMAGEM AEREA DA COMUNIDADE DOIS IRMÃOS + PERÍMETRO URBANO DO MUNICÍPIO DE CÉU AZUL	
DESENVOLVIDOR	PROJETO
ELABORAÇÕES	DATA
DESIGNO / CAD	NUMEROS
RESPONSÁVEL TÉCNICO	ARQUIVO GERAL Nº
ENGR. CIVIL, TÁULI YASUJI SAKAI CREA Nº 21.780/0	