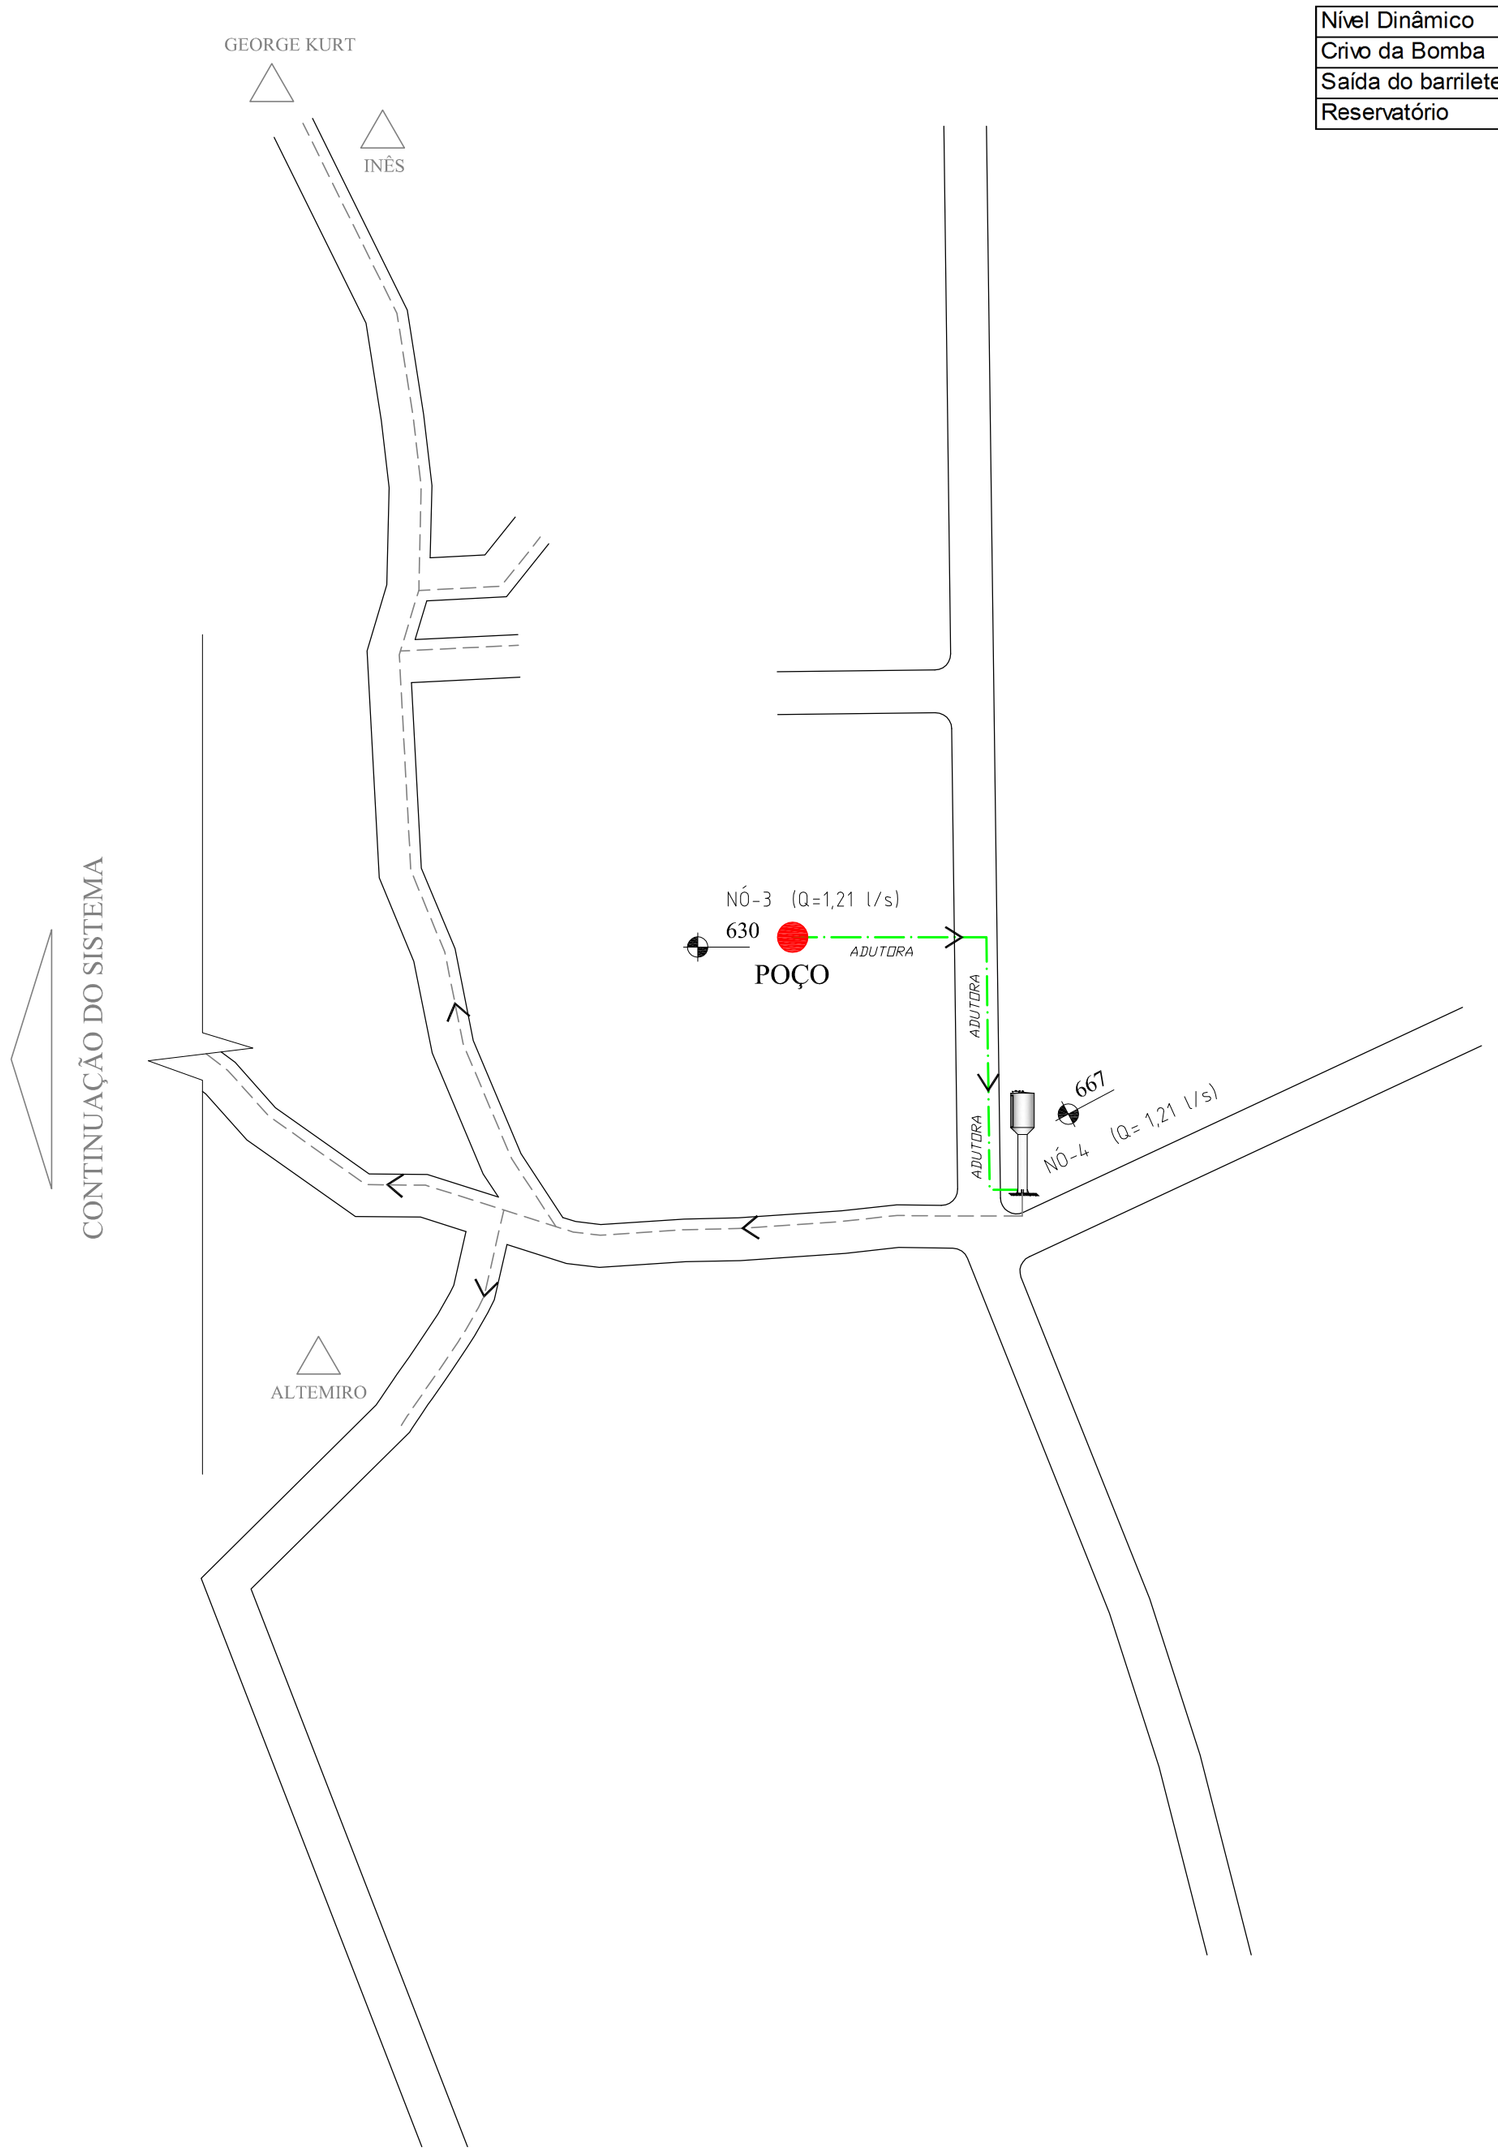

Tabela da Rede - Nós			
	ID do Nó	Cota m	Consumo-Base (l/s)	Pressão m
Nível Dinâmico	Nó 01	528	#N/A	0.00
Crivo da Bomba	Nó 02	522	0	161.51
Saída do barrilete do poço	Nó 03	630	0	47.74
Reservatório	Nó 04	667	#N/A	6.00

Tabela da Rede - Tubagem						
ID da Tubagem	Comprimento m	Diâmetro mm	Rugosidade	Vazão (l/s)	Velocidade m/s	Perda de Carga m/km
Adutora	614,15	50	140	1.21	0.61	9.52
Edutor	108	40	100	1.21	0.96	53.45

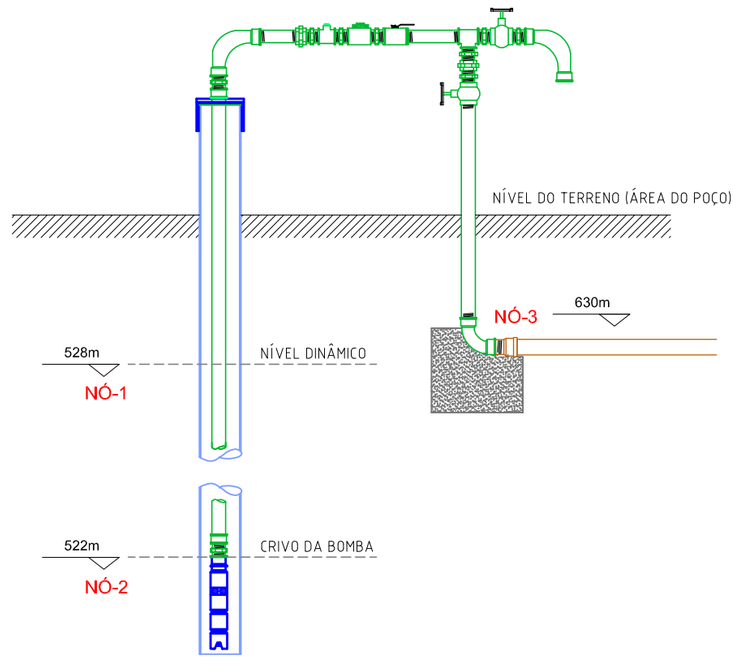

CJ. MOTO-BOMBA CSB + EDUTOR *(VISTA EM CORTE)*

PREFEITURA MUNICIPAL DE CÉU AZUL

MUNICÍPIO - COMUNIDADE
CÉU AZUL - COMUNIDADE DOIS IRMÃOS

OBRA
SISTEMA DE ABASTECIMENTO DE ÁGUA

PLANTA DA REDE DE DISTRIBUIÇÃO COM VALORES DA SIMULAÇÃO HIDRÁULICA - SOFTWARE EPANET 2.0

FOLHA Nº
ÚNICA

DATA
NOVEMBRO/2015

DESENVOLVIMENTO:

LEVANTAMENTOS

DESENHO / CAD

RESPONSÁVEL TÉCNICO

ENGº CIVIL JOÃO YASUJI SAKAI
CREA PR 21.735/D

PROJETO

ARQUIVO GERAL Nº