

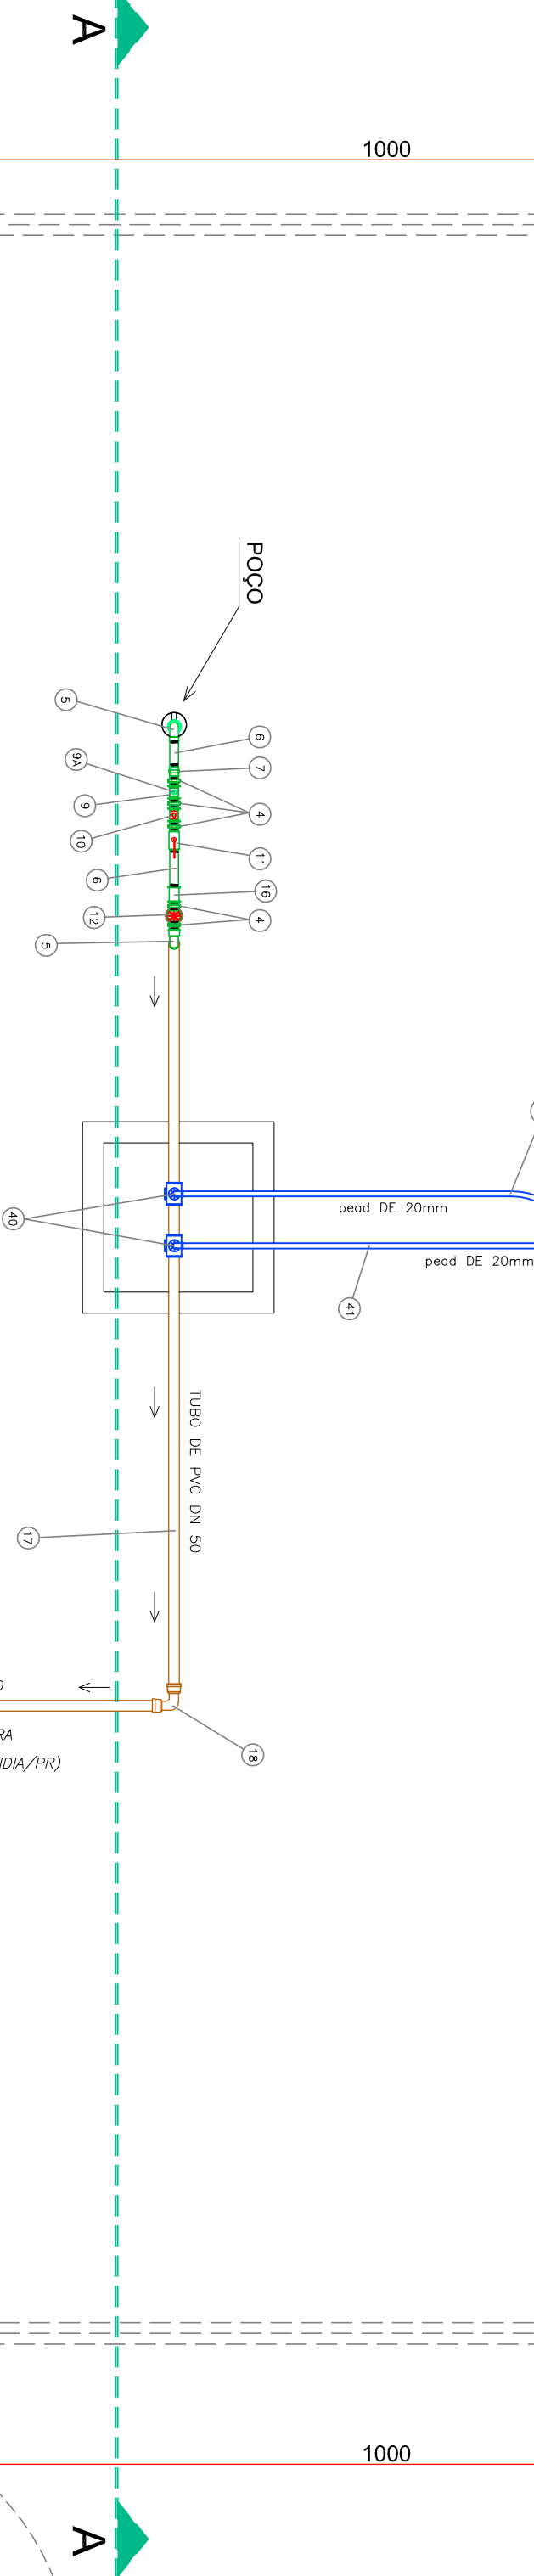
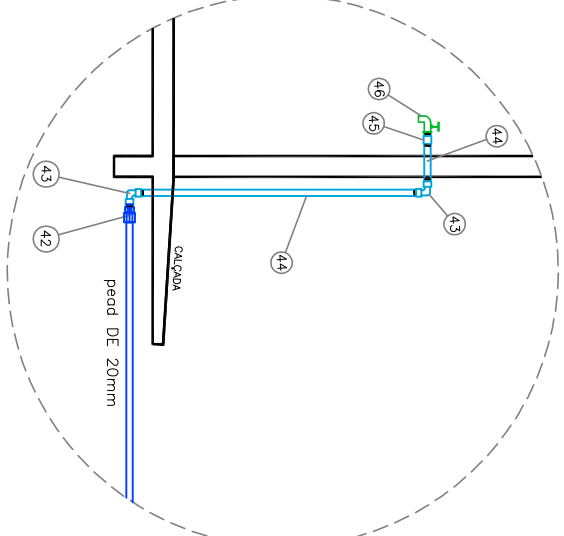
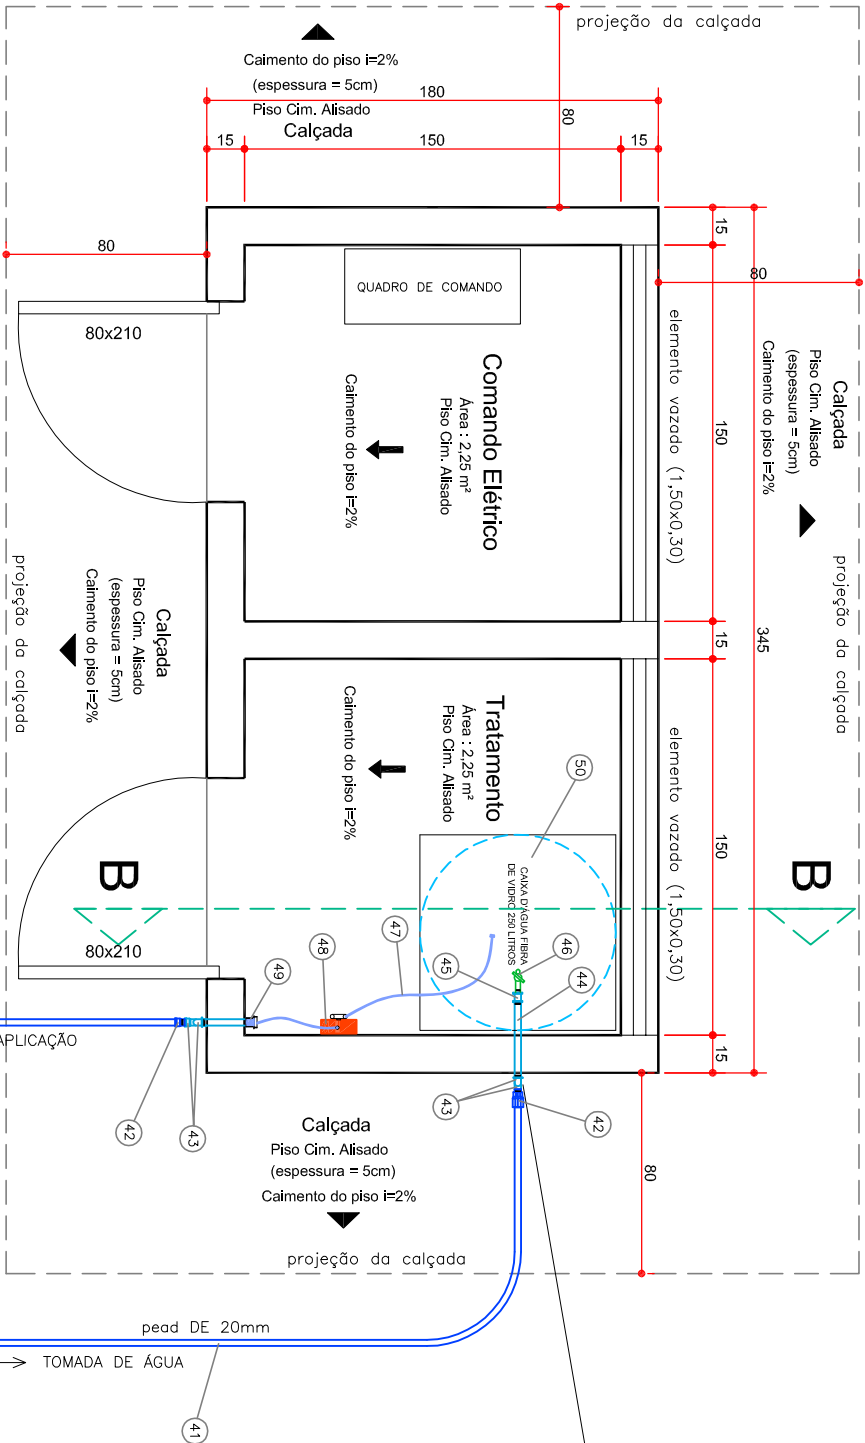
 


1000

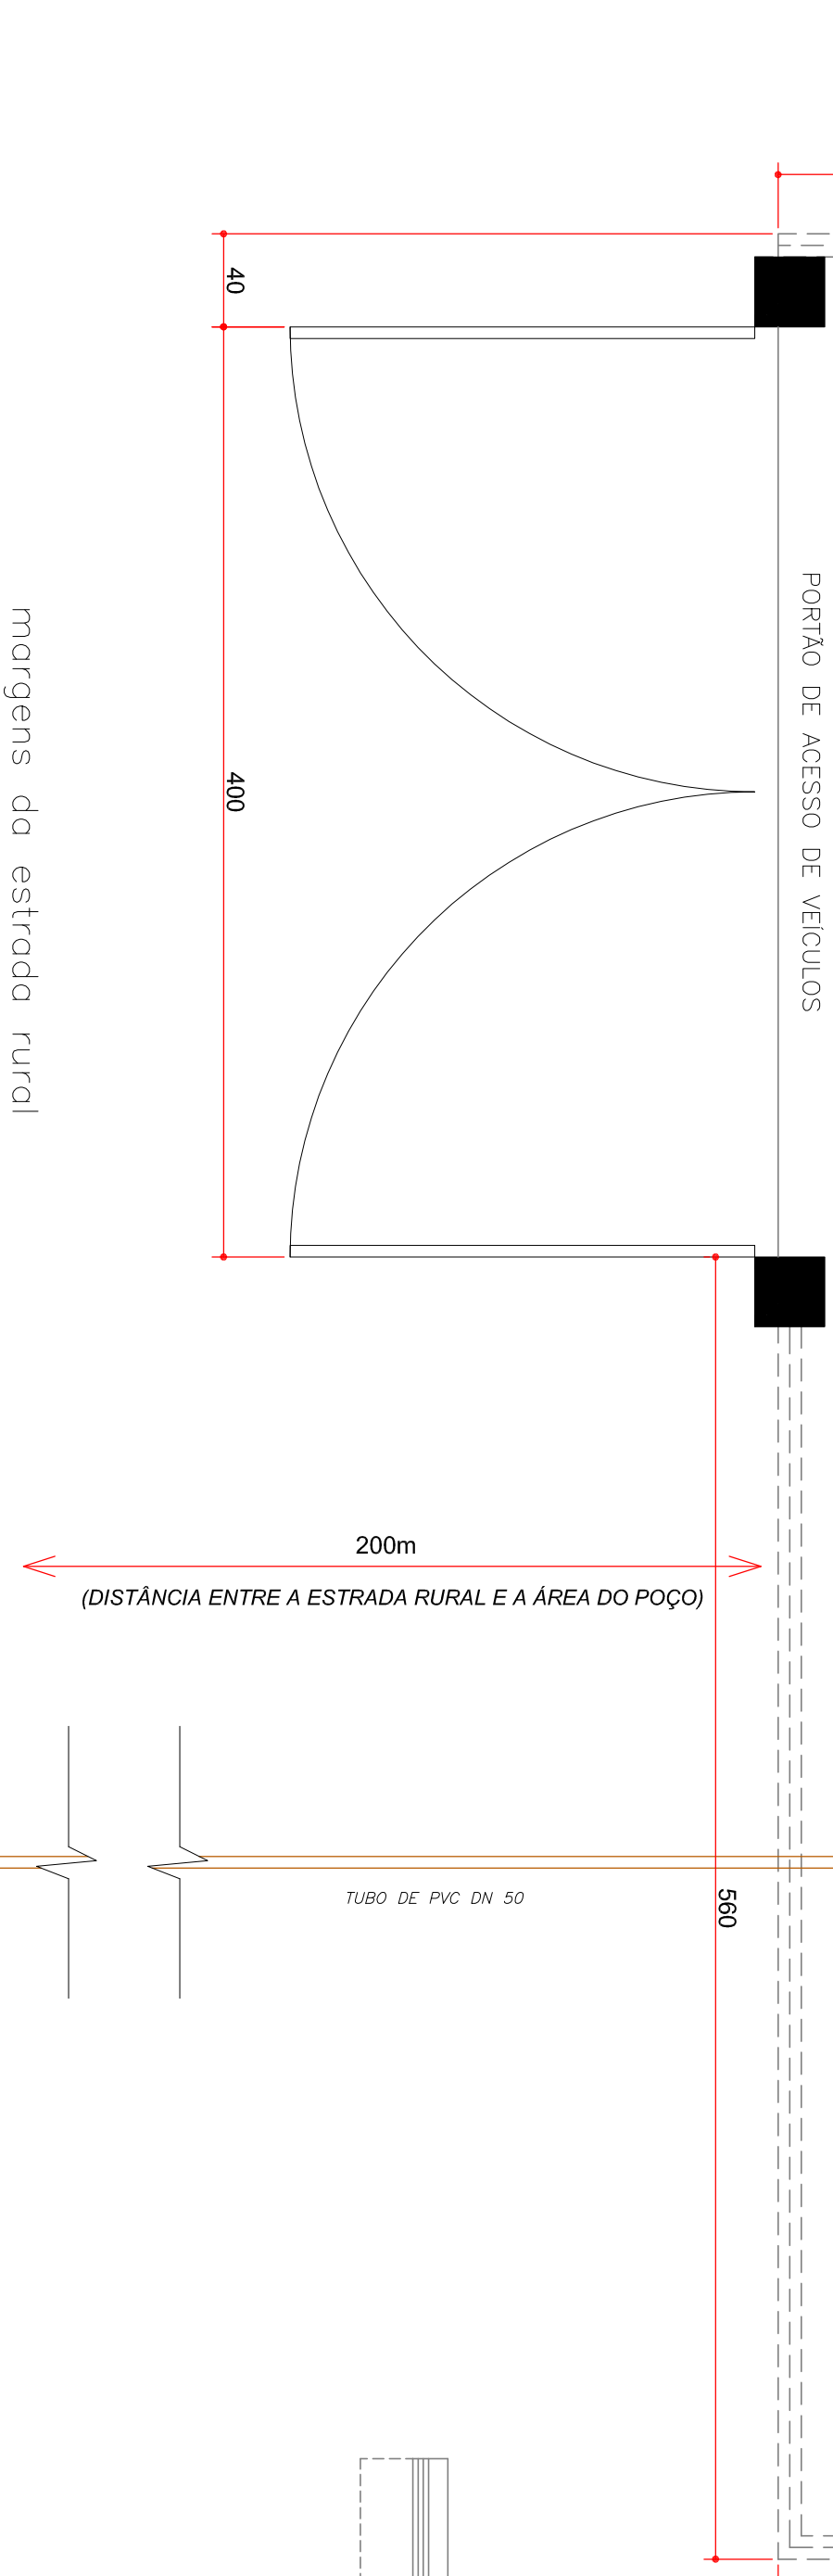


COORDENADAS EM UTM DO POÇO:
E = 210455.968
N = 7216962.995

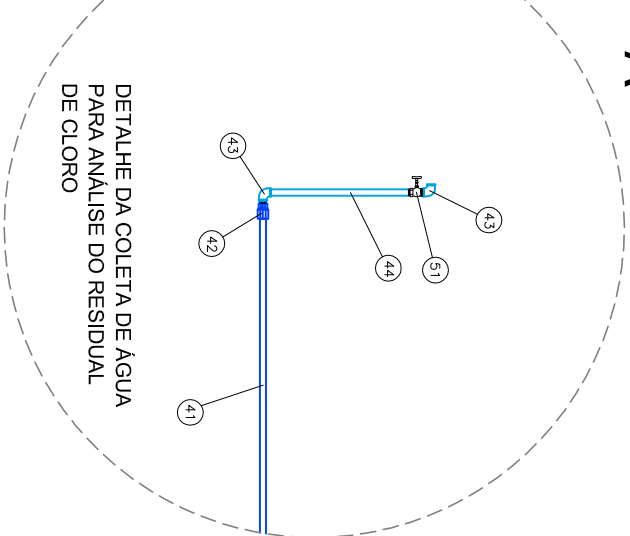


MATERIAS CSB		
ITEM	DESCRIÇÃO	UNID. QUANT.
1	CONJUNTO MOTO-BOMBA SUBMERSO, CONFORME ESPECIFICAÇÃO	CJ 1,00
2	TUBO FG CLASSE MÉDIA DN 2440 – 1.1/4"	M 123,00
3	LUA FG ROSCA BSP – 1.1/4"	UN 20,00
4	NIPLE FG – 1.1/4"	UN 9,00
5	CURVA FG FEMEA/FEMEA – 1.1/4"	UN 3,00
6	TOCO DE TUBO FG 1.1/4" COM ROSCA NAS PONTAS – L=20cm	UN 2,00
7	UNIÃO FG ASSENTO CÔNICO EM BRONZE 1.1/4"	M 120,00
8	TUBO PVC JS PB PN 750 KPA DE 25MM – NBR 5648 DN 20 (DE 25)	UN 1,00
9	TE DE REDUÇÃO FG 1.1/4" x 1/2"	UN 1,00
9A	PLUG FG POL 1/2"	UN 1,00
10	VALVULA DE RETENÇÃO LIGA DE COBRE COM PORTINHOA – 1.1/4"	UN 1,00
11	VALVULA ESFERA EM LAMAO INOXELADO – 1.1/4"	UN 1,00
12	REGISTRO DE GAVETA LIGA DE COBRE 1.1/4"	UN 2,00
13	ADAPTADOR PVC JS / JR – DN 32 x 1.1/4"	UN 1,00
16	TE FG 1.1/4"	UN 1,00
17	TUBO PVC JS DN 32	M 6,00
18	CURVA 90° PVC JS BB – DN 32	UN 1,00

EQUIPAMENTOS DE TRATAMENTO DE ÁGUA

ITEM	DESCRIÇÃO	UNID.	QUANT.
40	TE DE SERVIÇO PP COM ADAPTADOR E REGISTRO BRONÇA	un	3,00
41	TUBO POLIETILENO PE 80 PN 10	m	25,00
42	ADAPTADOR PP JUNTA DE COMPRESSÃO PARA PEAO COM ROSCA PN 16	un	3,00
43	COTOVELO PVC ROSCA 90º	un	4,00
44	TUBO PVC ROSCA	m	3,00
45	LUA SIMPLES PVC ROSCA	un	1,00
46	TORNEIRA EM LIGA DE COBRE	un	1,00
47	MANIFÉSTO FLEXÍVEL 4mm x 6mm (ACESSÓRIO DA BOMBA DOSADORA)	m	2,00
48	BOMBA DOSADORA ELETROMAGNÉTICA, CONFORME ESPECIFICAÇÃO	un	1,00
49	ADAPTADOR DA MANGUEIRA 46mm P/ ROSCA BSP 3/4" – (ACESSÓRIO DA DOSADORA)	un	1,00
50	CAIXA EM FIBRA DE VIDRO OU POLIETILENO CAPACIDADE 250 litros	un	1,00
51	REGISTRO DE PRESSÃO EM LIGA DE COBRE	un	1,00

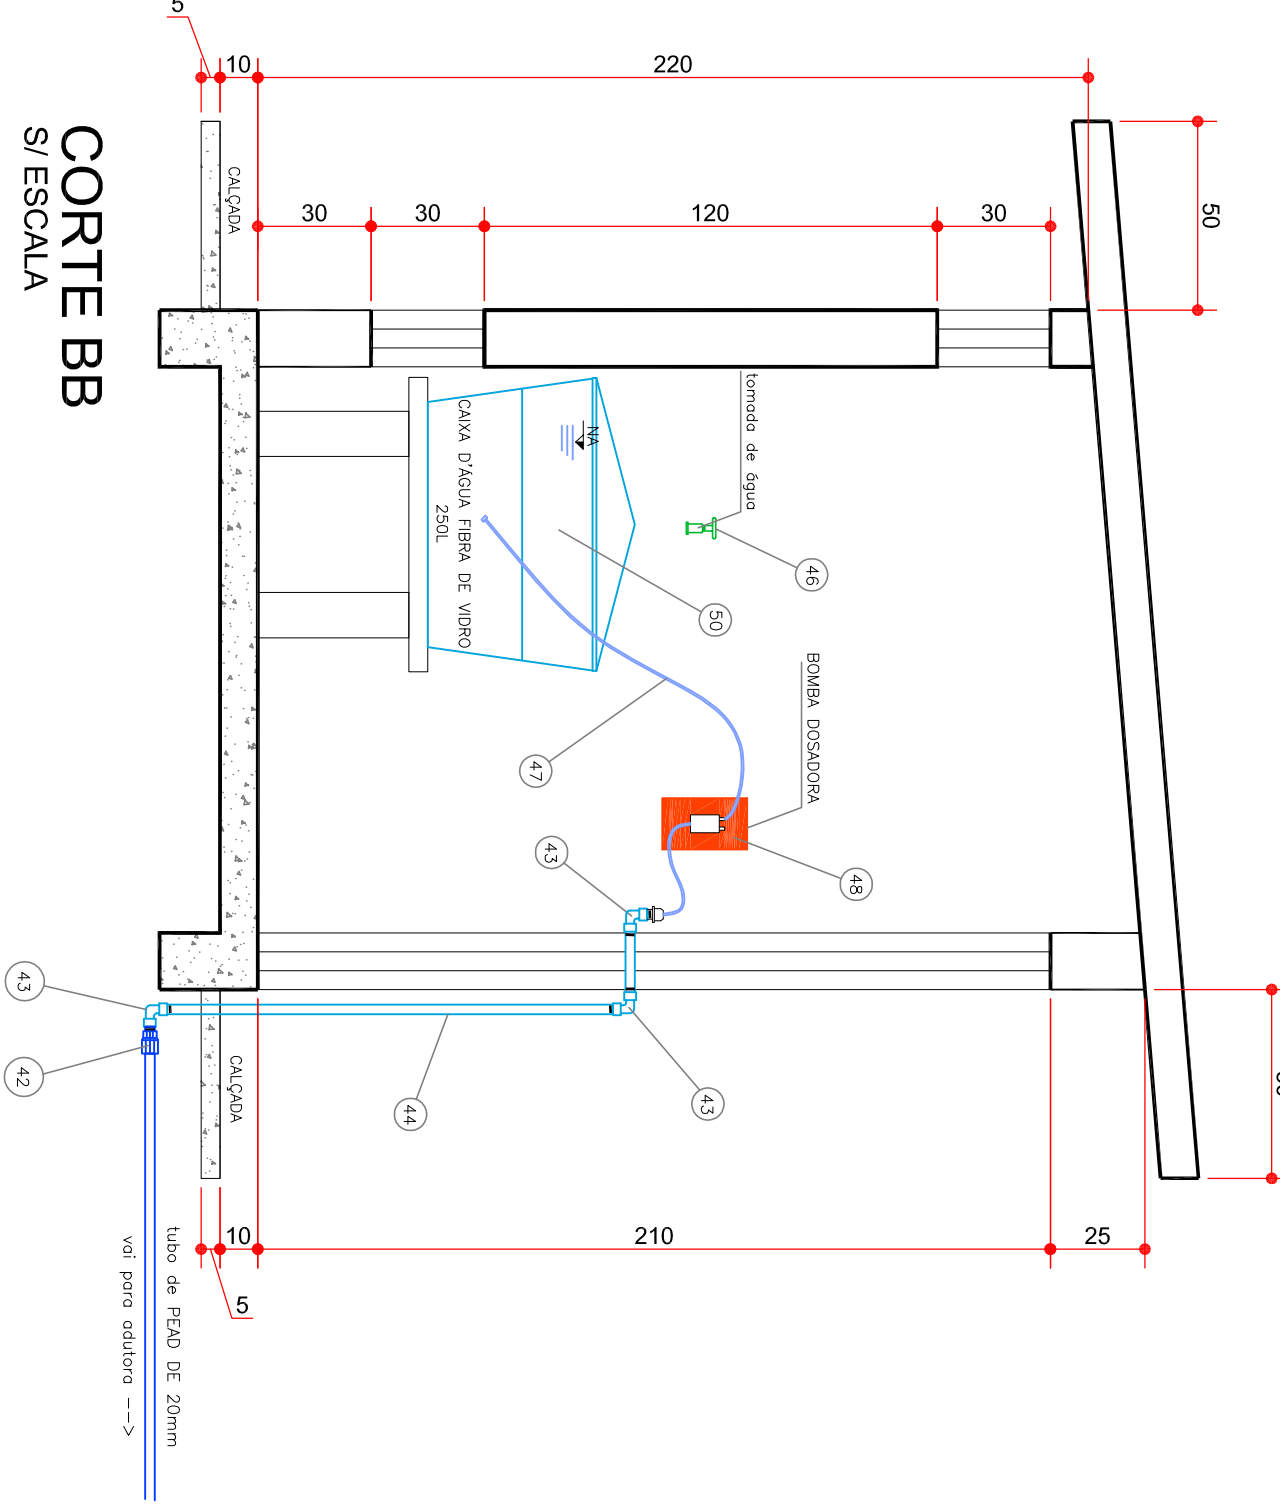

CORTE BB
S/ ESCALA

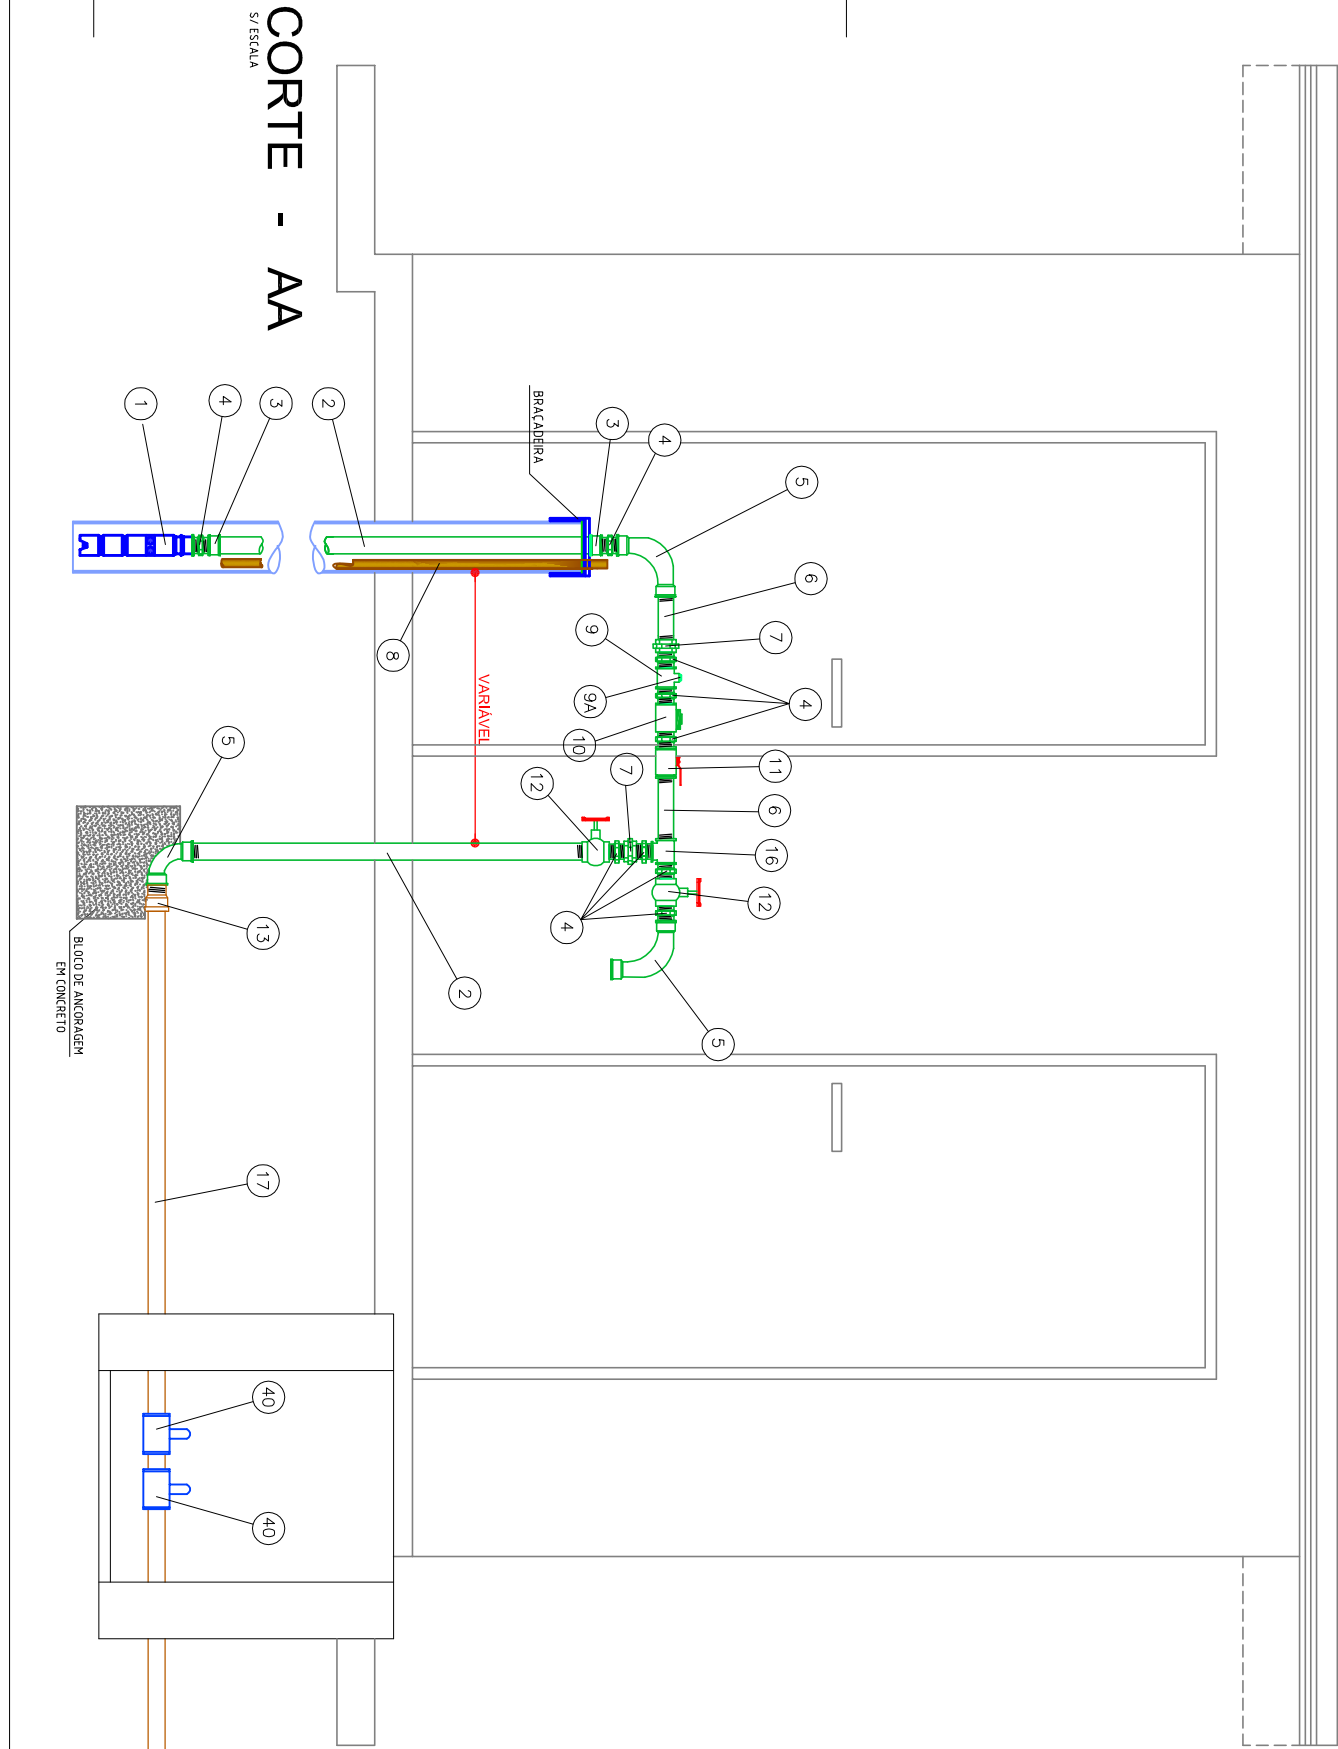

CORTE - AA

PREFEITURA MUNICIPAL DE CÉU AZUL		
MUNICÍPIO - COMUNIDADE		
CÉU AZUL - COMUNIDADE DOIS IRMÃOS		FOLHA Nº
OBRA		2/2
SISTEMA DE ABASTECIMENTO DE ÁGUA		
CSB - CAPTAÇÃO SUBTERRÂNEA DE ÁGUA E SISTEMA DE TRATAMENTO DE ÁGUA		
DESENVOLVIMENTO	RESPONSÁVEL TÉCNICO	
LEVANTAMENTOS		
DESENHO / CAD	BOL. CEN. CAD. TÍTULO 3.044 CASA 07350	
	ADQUIR. GERAL Nº	
	DATA	
	OUTUBRO/2015	
	PROJETO	