

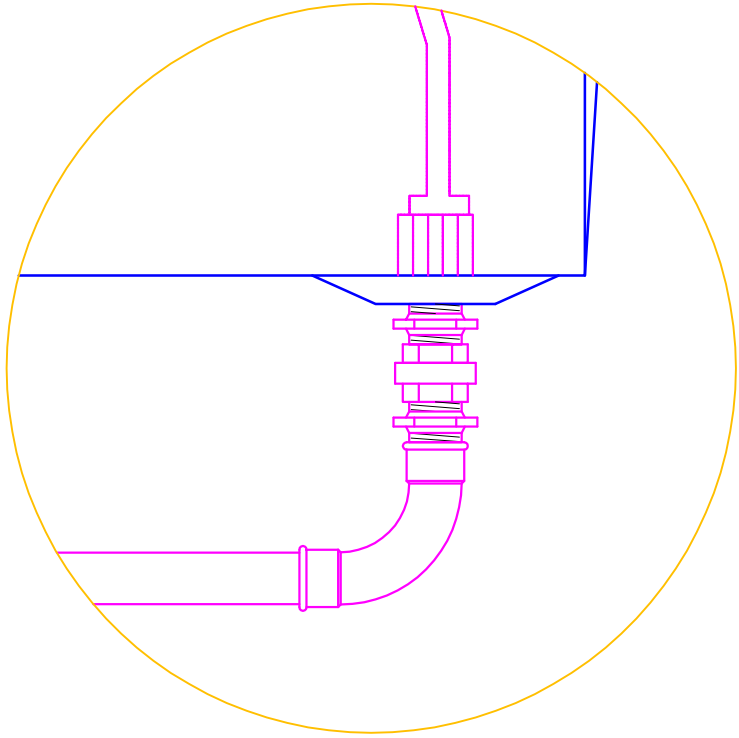


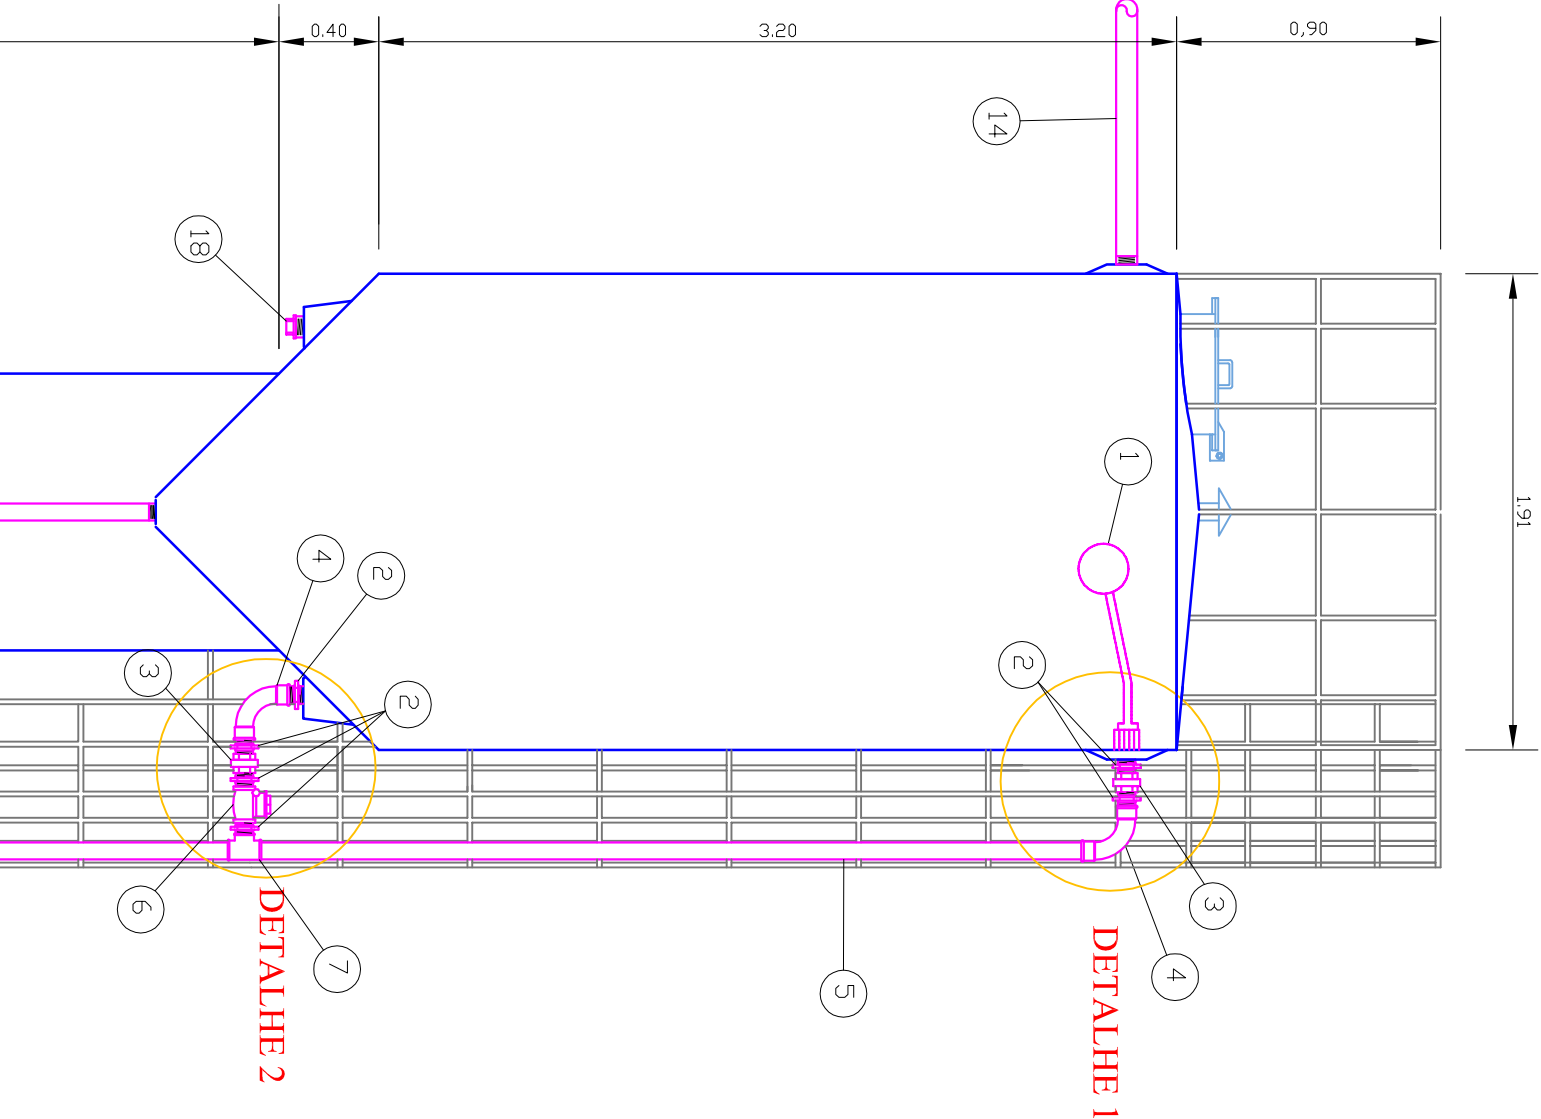


DETALHE 1

S/ ESCALA

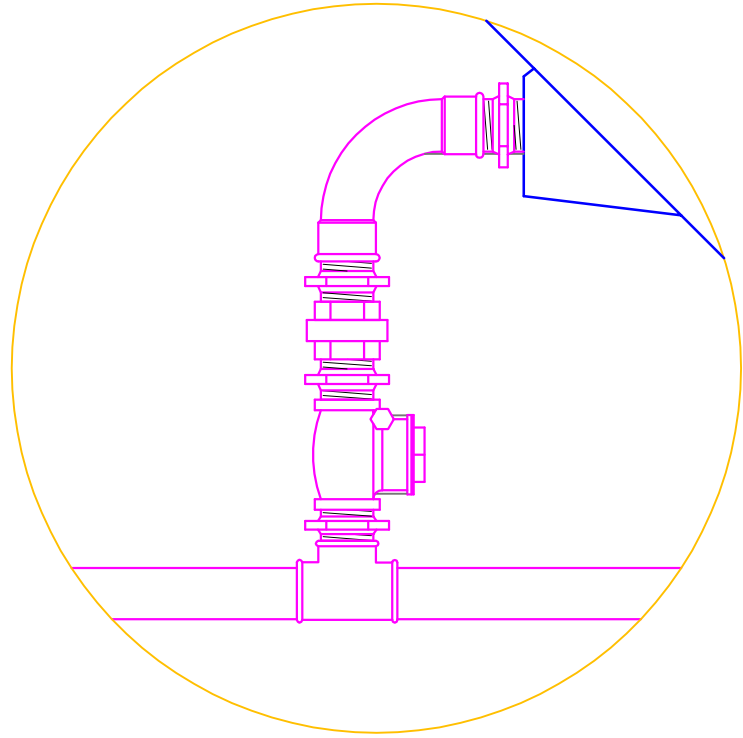


DETALHE 2

S/ ESCALA

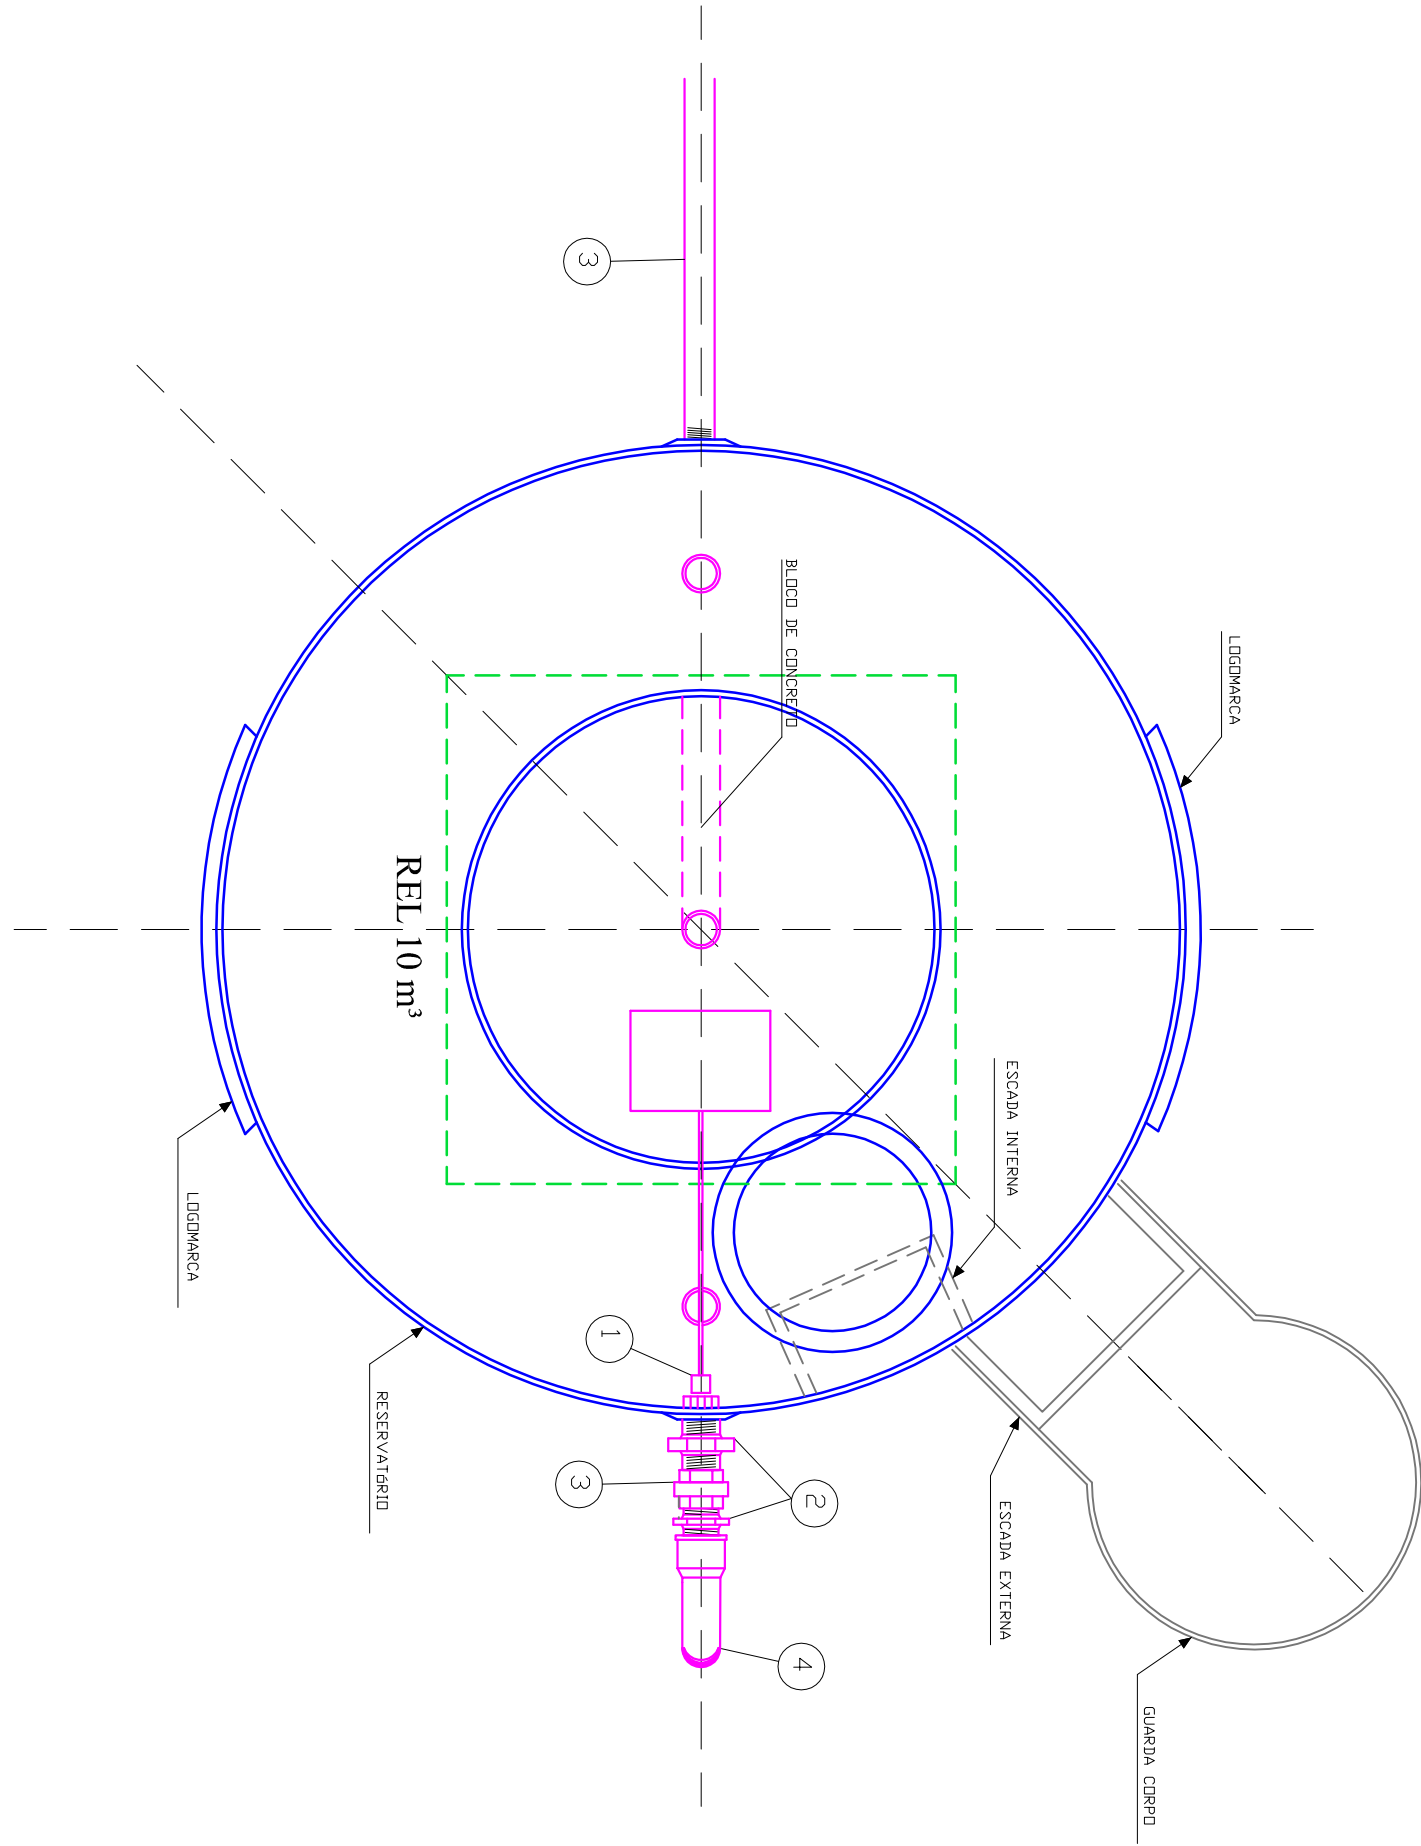

DETALHE 3

PLANTA BAIXA - AMPLIADA

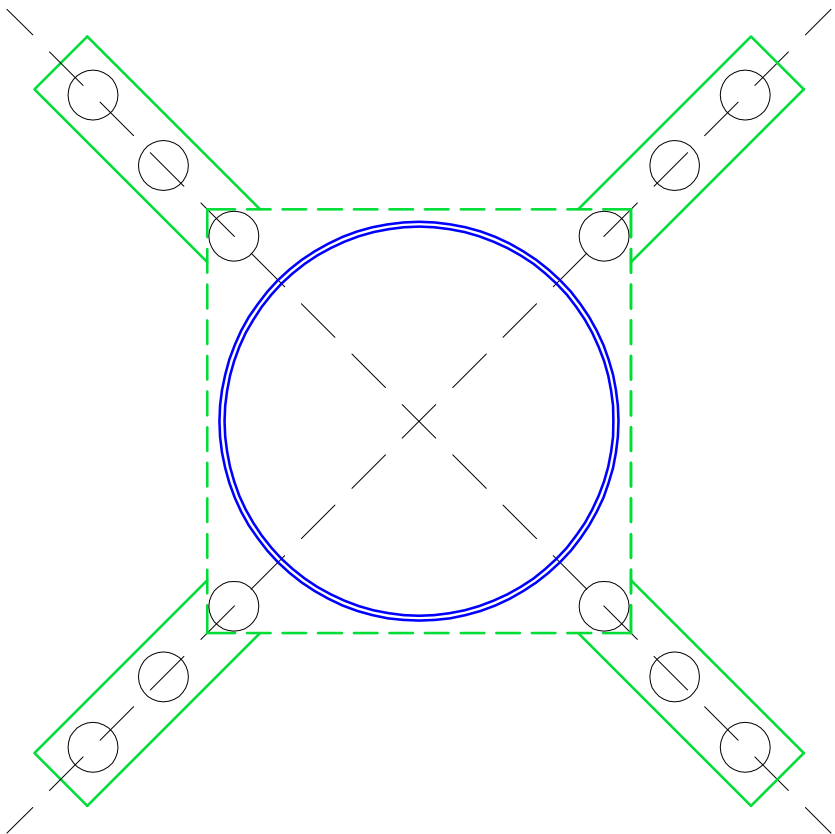


PLANTA BLOCO

MEDIDAS E GABARITO FORNECIDOS
PELO FABRICANTE




PLANTA BAIXA

S/ ESCALA

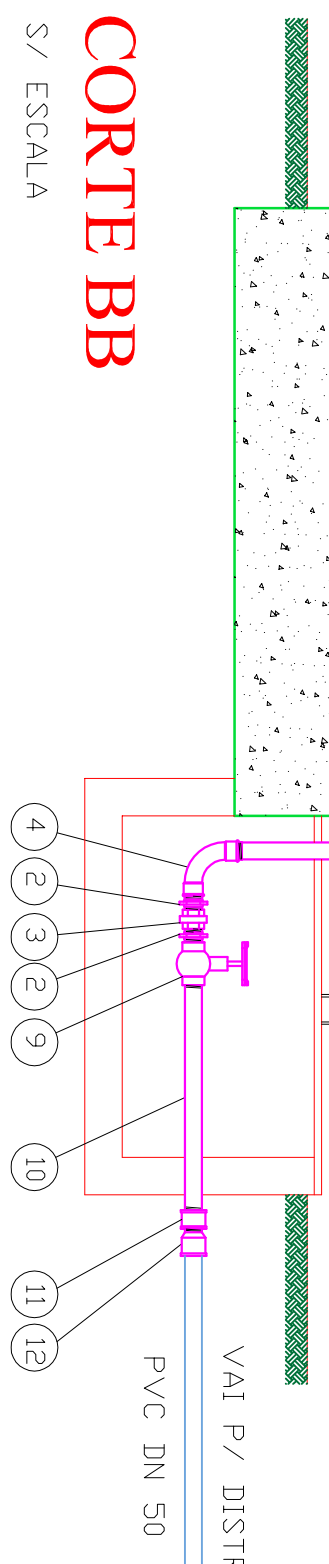

CORTE BB

S/ ESCALA

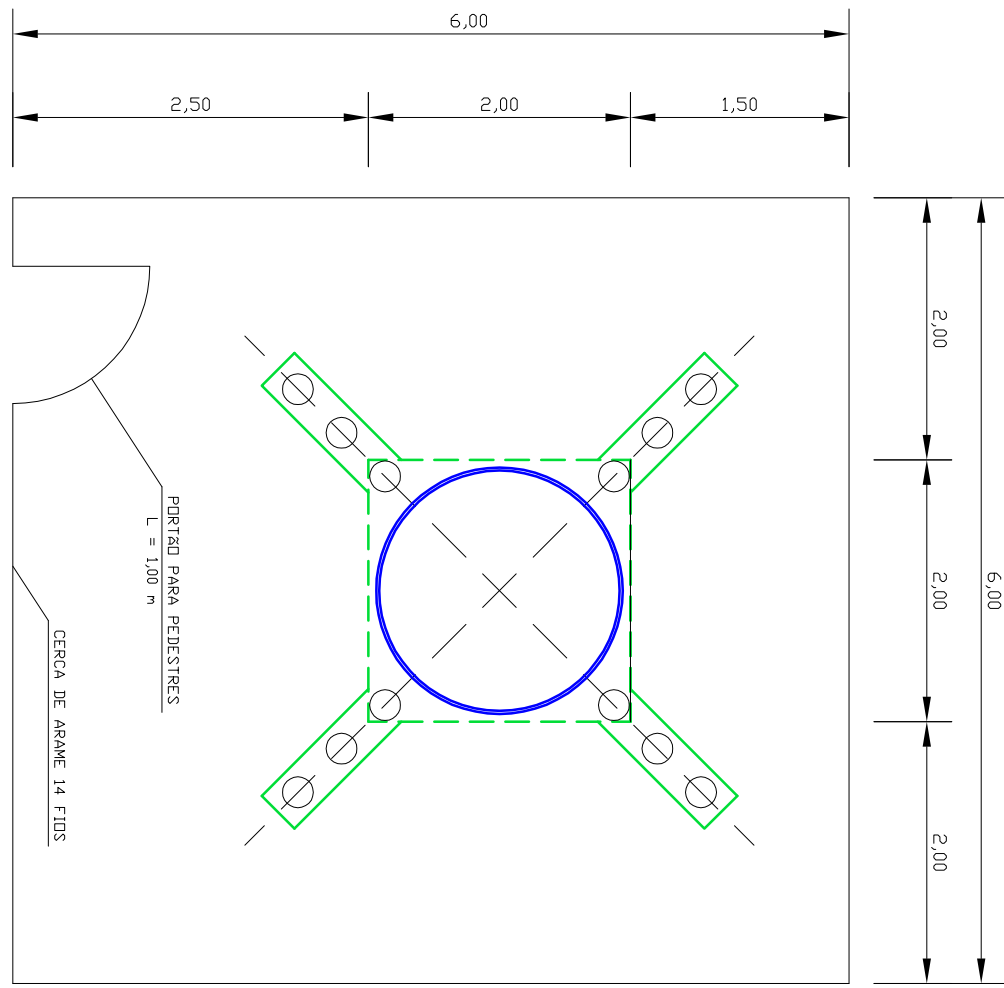

SITUAÇÃO

S/ESCALA

COORDENADAS UTM:

E = 221876,199
N = 7220571,396

RELAÇÃO DE MATERIAIS			
ITEM	ESPECIFICAÇÃO	DN	QDT. UNID
1	VALVULA RAU COM ROSCA BSP	2"	1,00 UN
2	NIPLE DUPLO FG ROSCA BSP	2"	9,00 UN
3	U FG ASSENTO CONICO BRONZE ROSCA BSP	2"	3,00 UN
4	C 90° FG FLECHA ROSCA BSP	2"	3,00 UN
5	TUBO FG COM COSTURA ROSCA BSP L = 3,50 m	2"	1,00 UN
6	VALVULA RETENÇÃO BRONZE ROSCA BSP	2"	1,00 UN
7	T FG ROSCA BSP	2"	1,00 UN
8	TUBO FG COM COSTURA ROSCA BSP	2"	7,00 m
9	RG BRONZE ROSCA BSP	2"	2,00 UN
10	TUBO FG COM COSTURA ROSCA BSP L= 0,50 m	2"	1,00 UN
11	L FG ROSCA BSP	2"	1,00 UN
12	AD PVC P/ FG BOLA/ROSCA	50 X 2"	1,00 UN
13	TUBO FG COM COSTURA ROSCA BSP L= 1,50 m	2"	1,00 UN
14	TUBO FG COM COSTURA ROSCA BSP L= 4,40 m	2"	1,00 UN
15	C 90° FG FLECHA ROSCA BSP	2"	1,00 UN
16	TUBO FG COM COSTURA ROSCA BSP L= 0,50 m	2"	1,00 UN
17	BULAO FG ROSCA BSP	2"	1,00 UN
18	ESCALADA INTERNA, EXTERNA E GUARDA-CORPO		1,00 C/J

* PEÇAS FORNECIDAS PELO FABRICANTE

COORDENADAS UTM DO RESERVATÓRIO:

E = 221876,199
N = 7220571,396

PREFEITURA MUNICIPAL DE CÉU AZUL

FUNÇÃO: COMISSAR		FOLHA Nº
CÉU AZUL - COMUNIDADE DOIS DE MAIO		
SISTEMA DE ABASTECIMENTO DE ÁGUA		3/3

RESERVATÓRIO	RESERVATÓRIO ELEVADO METÁLICO	DATA
TIPO TAÇA, CAPACIDADE DE 10M³, FUSTE DE 6,00M		OUTUBRO/2015
DESENHADOR	RESPOSÁVEL TÉCNICO	PROJETO
DESENHO / CAD	PROJ. CIVIL, 2000, TUBO RAU, BOLA	2000/0000, 1000