


ENTRADA - 254/127V
SEM DA MEDIÇÃO

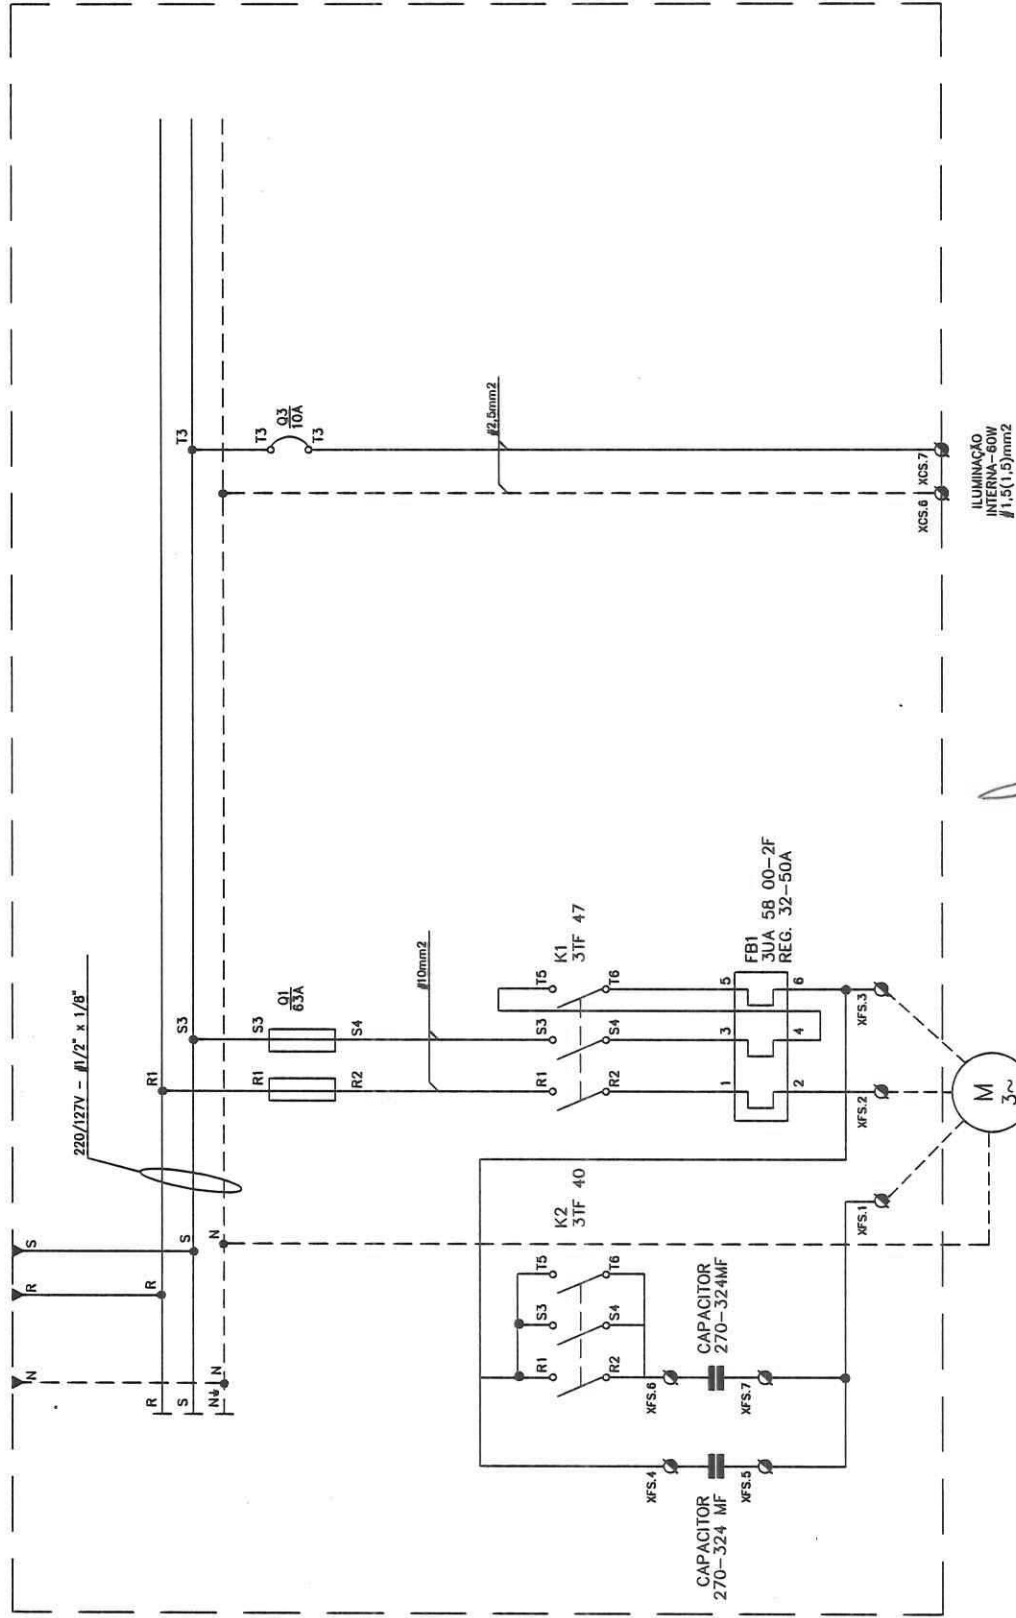

BOMBA 01	
2#10(10)mm2	
(ELELEP)	
Vn=	254V
POT=	3.0CV
In=	40.0A
REN=	90%
F.P.=	0.80

ILUMINAÇÃO
INTERNA-60W
#1,5(1.5)mm2


PROJETO ELETRICO

DIAGRAMA MULTIFILAR DO QDF-1

EQUIPAMENTO: QDF-1	ESC: S/E	FOLHA: 01
ARQUIVO N°:		03

DESENHO: PROJETO N°:

DATA	JULHO/2015
------	------------

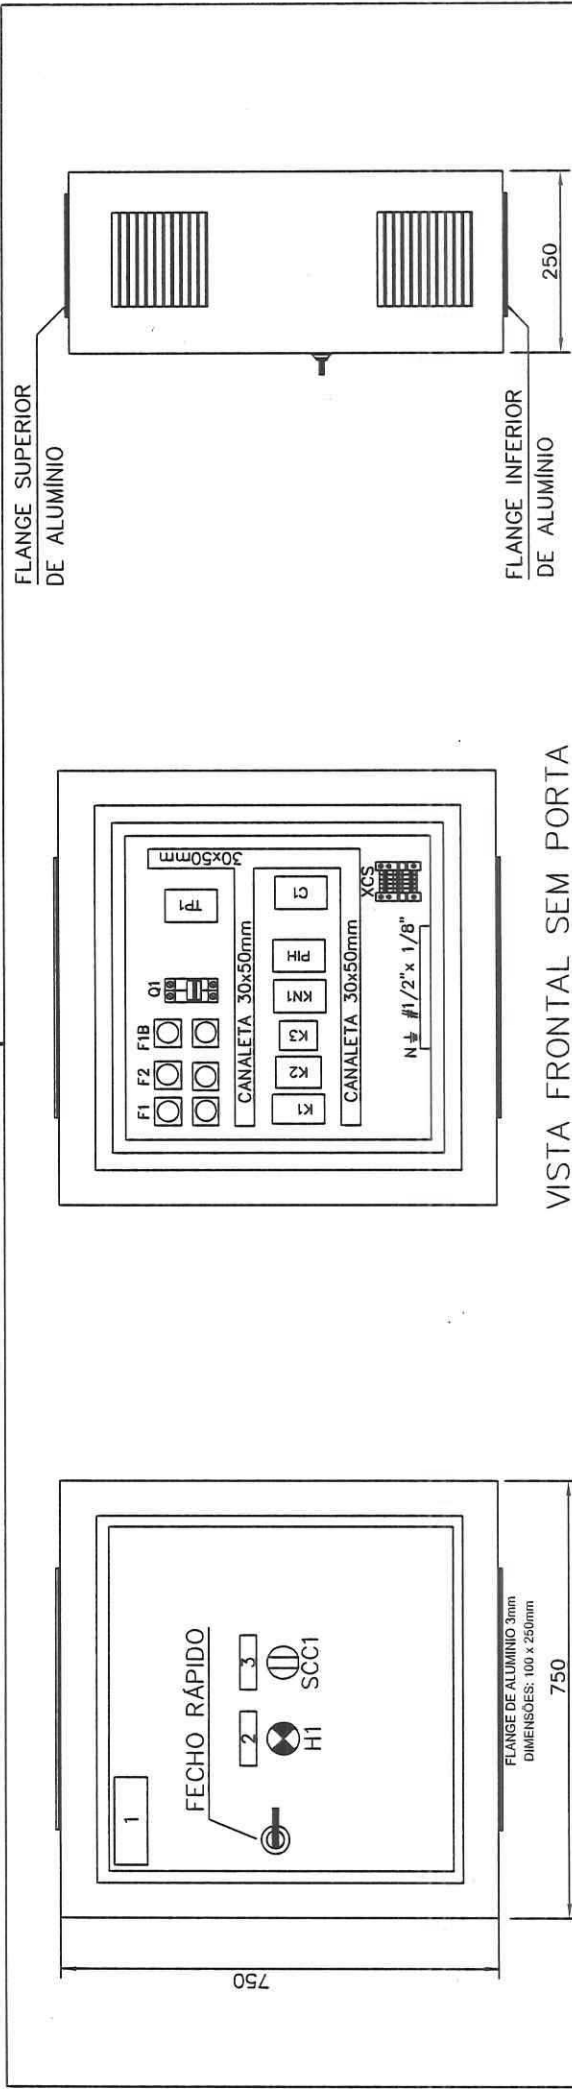

ESPECIFICAÇÕES DO QDF:

QUADRO DE COMANDO FABRICADO COM AS CARACTERÍSTICAS ABAIXO:


- CLASSE ISOLAMENTO: 1kV.
- TENSÃO DE SERVIÇO: 254/127V
- INSTALAÇÃO: INTERNA, SOBREPOR.
- ESPESURA DA CHAPA DE AÇO: 14MSG.
- DEMAIS CARACTERÍSTICAS CONFORME RELAÇÃO DE MATERIAIS.
- MEDIDAS ATÉ 5 CV 700 x 700 x 250mm;
- MEDIDAS DE 5 A 10 CV 800 x 600 x 250mm;
- AS CANALETAS PLÁSTICAS DEVERÃO SER DE PVC RÍGIDO, DE PLÁSTICO NÃO RECICLADO, TEMPERATURA DE TRABALHO DE -20°C A +50°C.
- MATERIAL AUTO-EXTINGUÍVEL (UL94-V0), COR CINZA, REF. HELLERMANN.
- SOLICITAR APROVAÇÃO DA MONTAGEM, OPERAÇÃO E INSPEÇÃO DO QDF, PELA SANEAPAR.
- PINTURA: 80 MICRA - COR MUNSSELL N° 6.5
- MONTAGEM ELÉTRICA PADRÃO SANEAPAR
- DESENHOS: 1) DIAGRAMA DE COMANDO E FUNCIONAL DO QDF
- 2) N° DE VIAS: 1 VIA EMBALADA EM PLÁSTICO E NO QUADRO E UMA VIA PARA A CONTRATADA.
- FIAÇÃO DE FORÇA: OS CABOS TIPO PIRASTIC SUPERFLEX (750V) DEVERÃO TER A MESMA CAPACIDADE DE CORRENTE DOS EQUIPAMENTOS QUE INTERLIGAM
- FIAÇÃO DE COMANDO: CABO TIPO PIRASTIC SUPERFLEX (750 V # 1,5mm2)
- SERÁ REALIZADA INSPEÇÃO DO QUADRO DE COMANDO PELA CONTRATADA

VISTA LATERAL

VISTA FRONTAL SEM PORTA

VISTA FRONTAL COM PORTA

RELAÇÃO DE PLAQUETAS	
1) CEU AZUL	
2) BOMBA -01 - LIGADA	
3) AUT-0-MAN.	

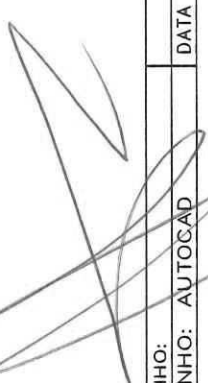		PROJETO ELETRICO	
		CEU AZUL LINHA DOIS DE MAIO	
DESENHO: AUTOCAD	DATA	EQUIPAMENTO: QDF-1	ESC:
DESENHO: AUTOCAD	JULHO/2015	ARQUIVO N°:	FOLHA
			1:10 03 03