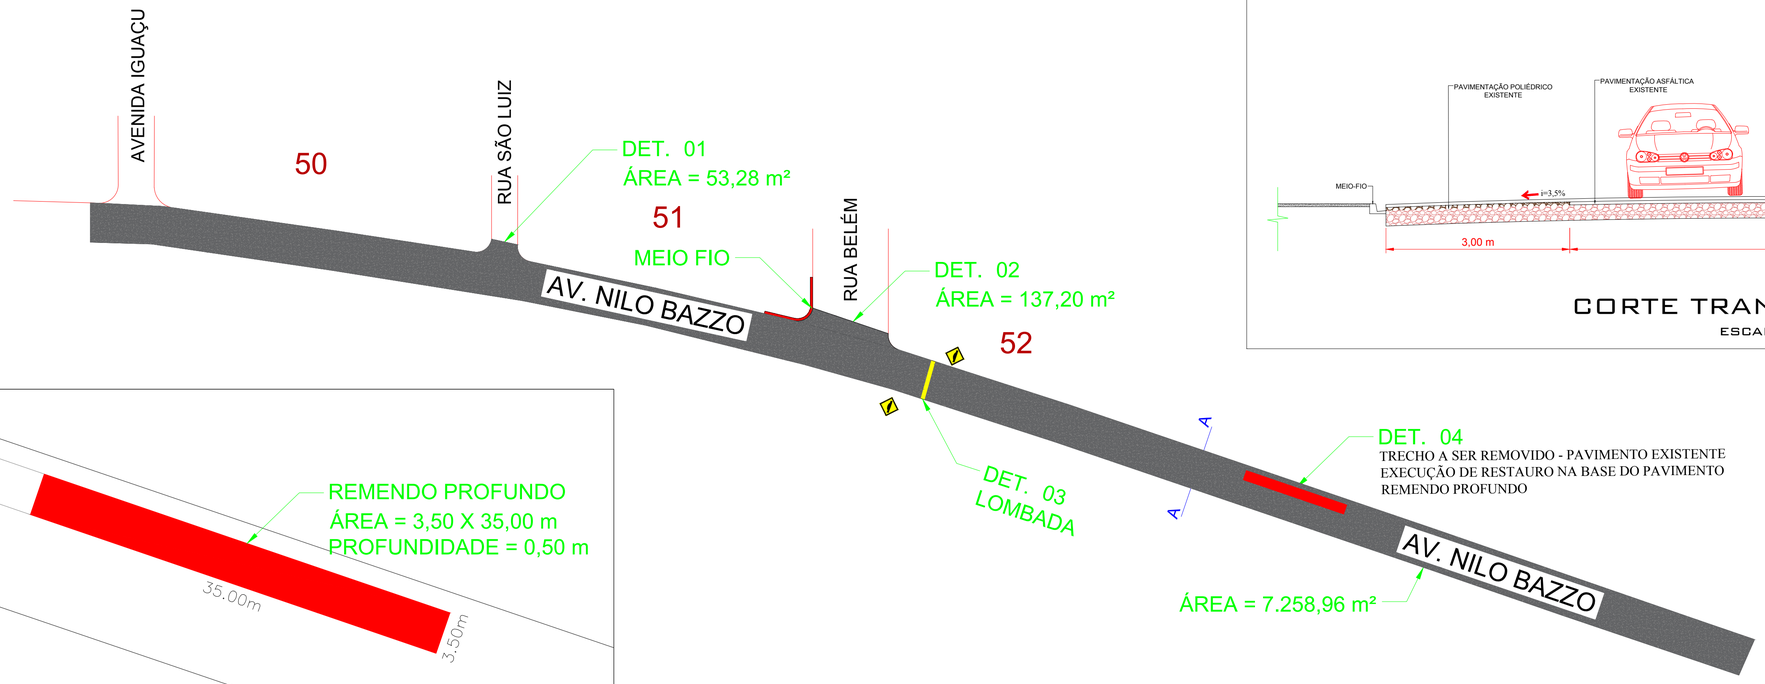

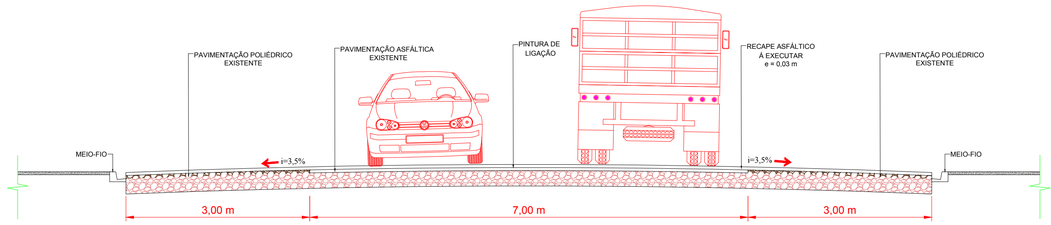

CORTE TRANSVERSAL AA

ESCALA 1:50

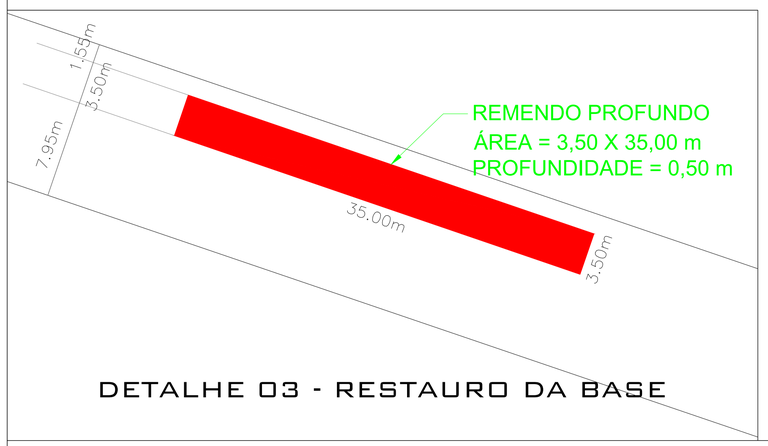

DETALHE 03 - RESTAURO DA BASE

QUANTITATIVO DOS SERVIÇOS

LEGENDA	DESCRIÇÃO	QUANTIDADE
	PLACA DE INDICAÇÃO DE LOGRADOURO DIMENSÃO=0,45mx0,25m	-- UNI.
	SINALIZAÇÃO HORIZONTAL DE LOMBADA COM TINTA REFLETIVA À BASE DE RESINA NA COR AMARELA COM MICROESFERAS DE VIDRO.	6,72 m²
	PLACA DE ADVERTÊNCIA REFLETIVA MODELO A-18.	02 UNI. 0,42 m²
	SUPORTE PARA PLACA DE LOGRADOURO E ADVERTENCIA	2 UNIDADES
	RECAPE ASFÁLTICO DA PISTA DE ROLAMENTO COM ESPESSURA 0,03 m.	7.449,44 m²
	MEIO FIO EM CONCRETO TIPO 3.	30,00 m

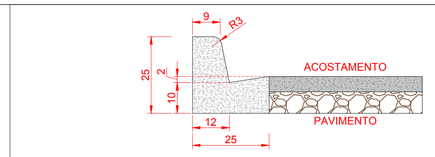

MEIO FIO DE CONCRETO TIPO 3

ESCALA 1:10

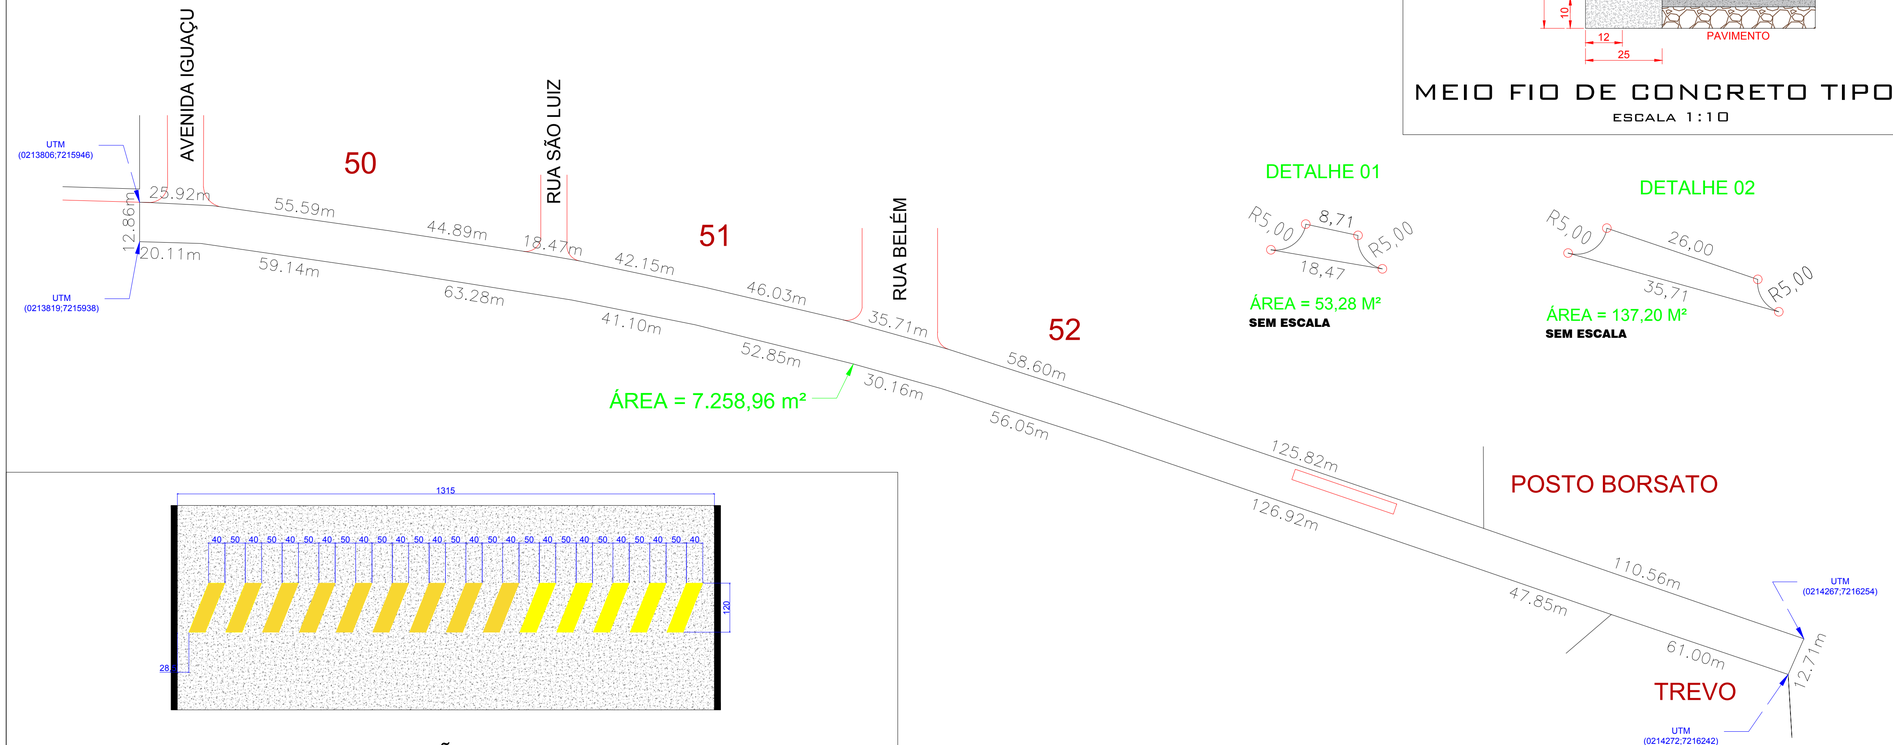

DETALHE 01

ÁREA = 53,28 M²

SEM ESCALA

DETALHE 02

ÁREA = 137,20 M²

SEM ESCALA

DETALHE 03 - SINALIZAÇÃO HORIZONTAL LOMBADA

ESCALA 1:75

PROJETO TÉCNICO

RECAPE ASFÁLTICO

Avenida Nilo Bazo - CÉU AZUL-PR

APROVAÇÕES / OBSERVAÇÕES:

BAIRRO: --

CIDADE: CÉU AZUL - PR

PROPRIETÁRIO:

MUNICÍPIO DE CÉU AZUL-PR
CNPJ: 76.206.473/0001-01

PROJETO:

GUSTAVO FRANCESCHINI
ENGENHEIRO CIVIL CREA-PR 126178/D
g.franceschini@hotmail.com
(45)8403-8697

PROJETO:

ÁREA: 7.449,44 m²

CONTEUDO:

Projeto de recape asfáltico na Avenida Nilo Bazo e detalhes.

FORMATO: A1

ESCALA: INDICADA

PRANCHA: 01/02

DATA: AGOSTO/2017

A APROVAÇÃO DO PRESENTE PROJETO PERANTE A PREFEITURA NÃO RECONHECE A PROPRIEDADE DO IMÓVEL.