
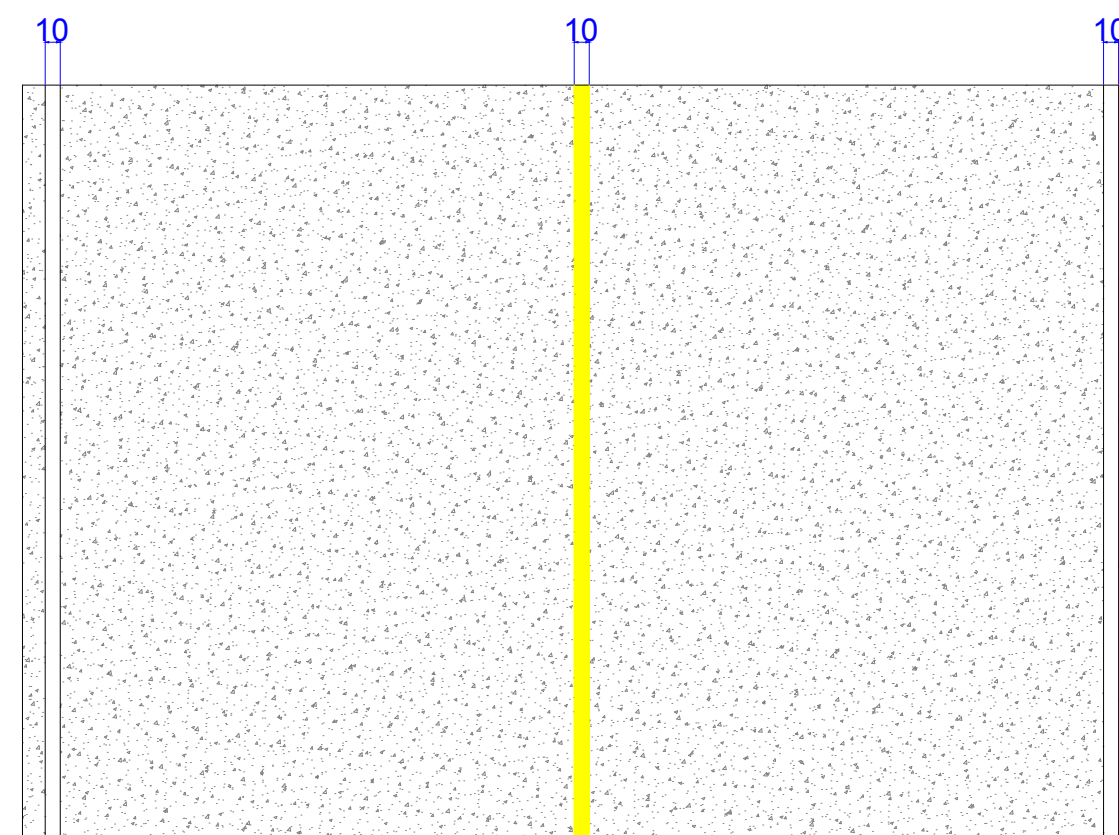
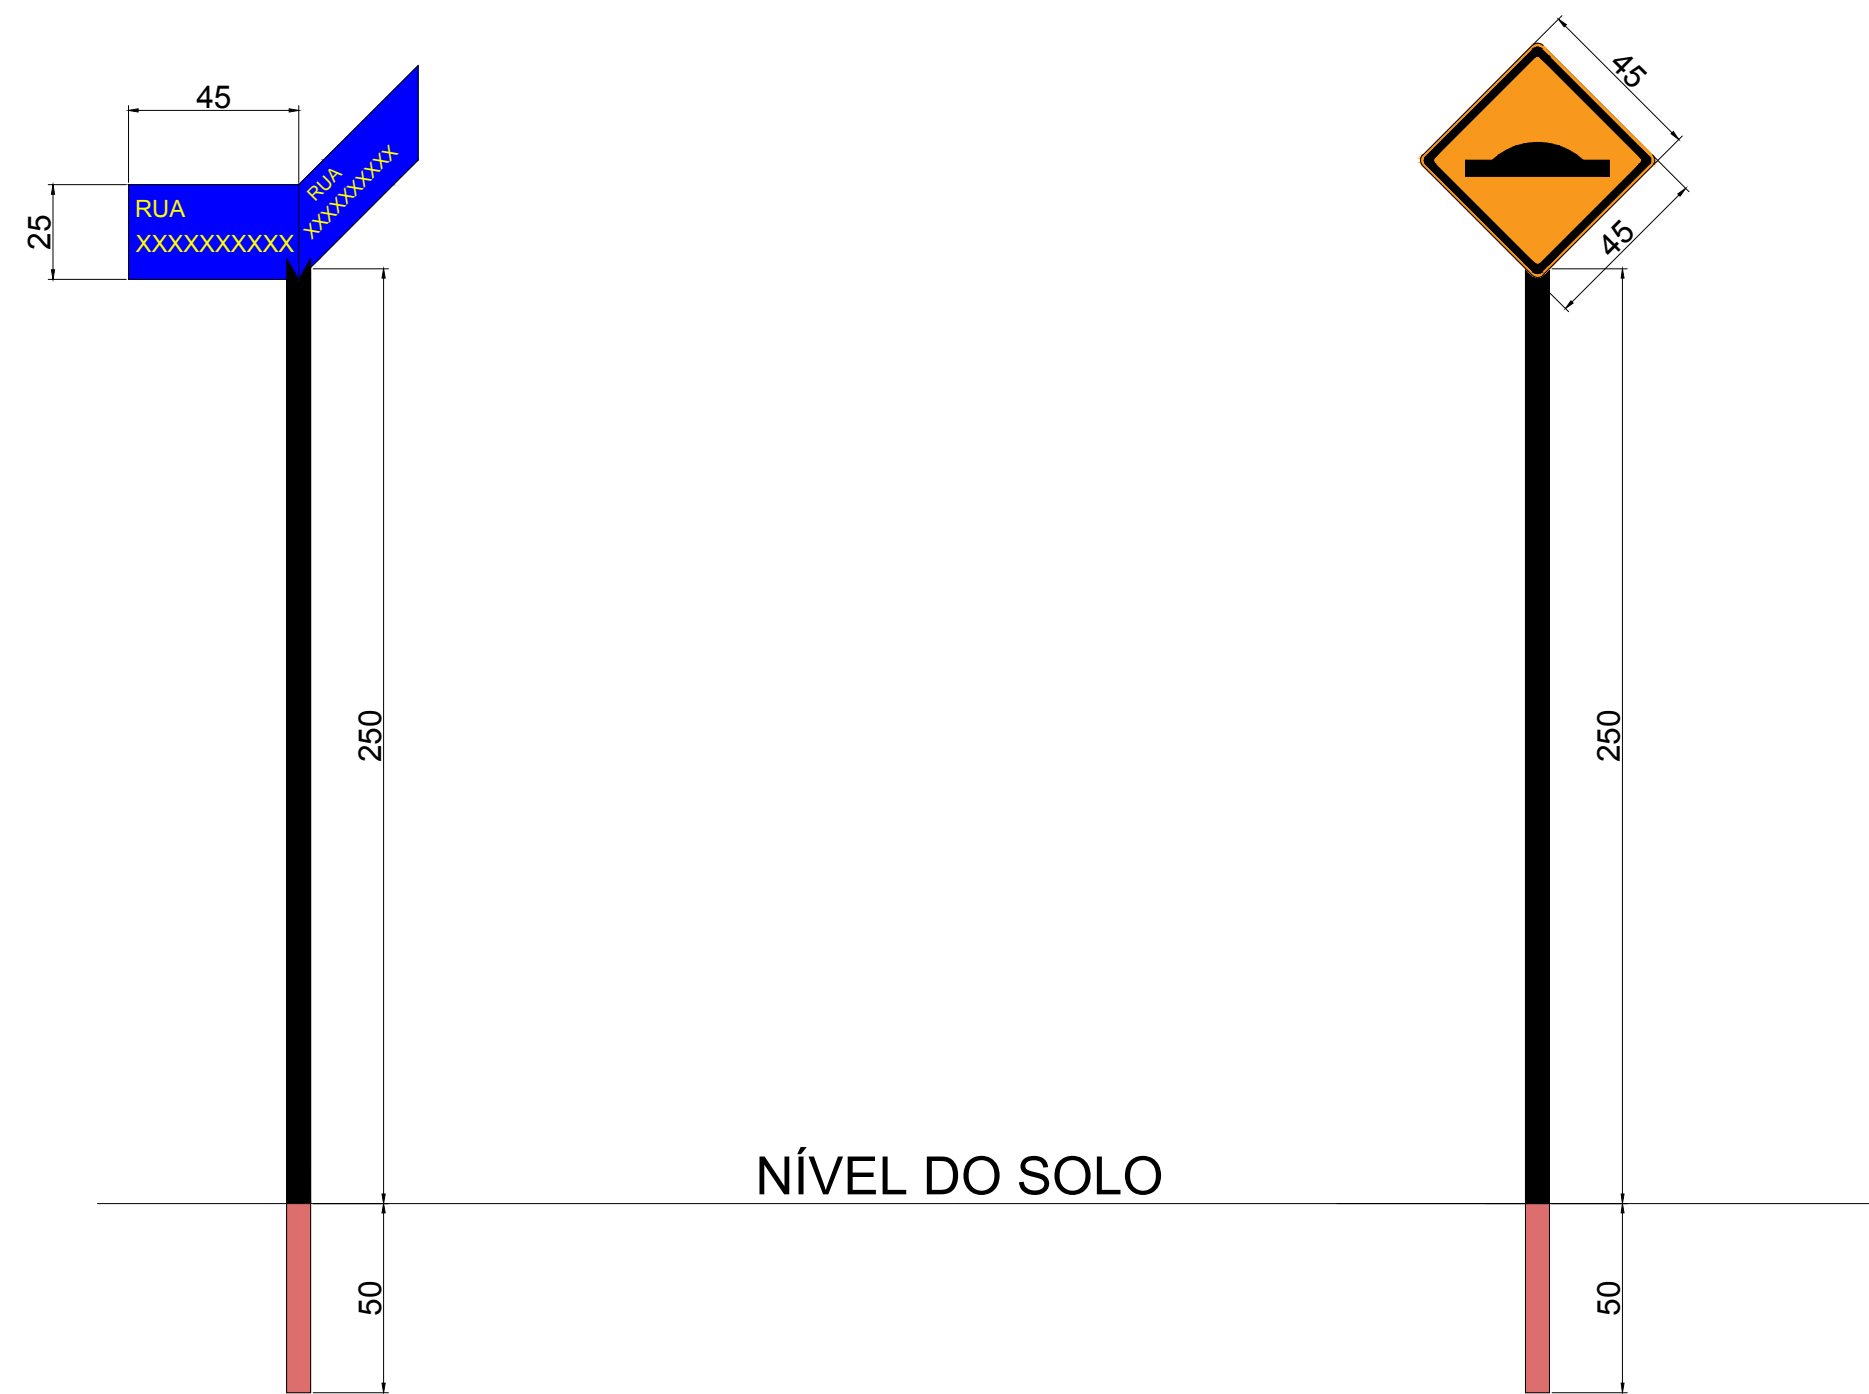
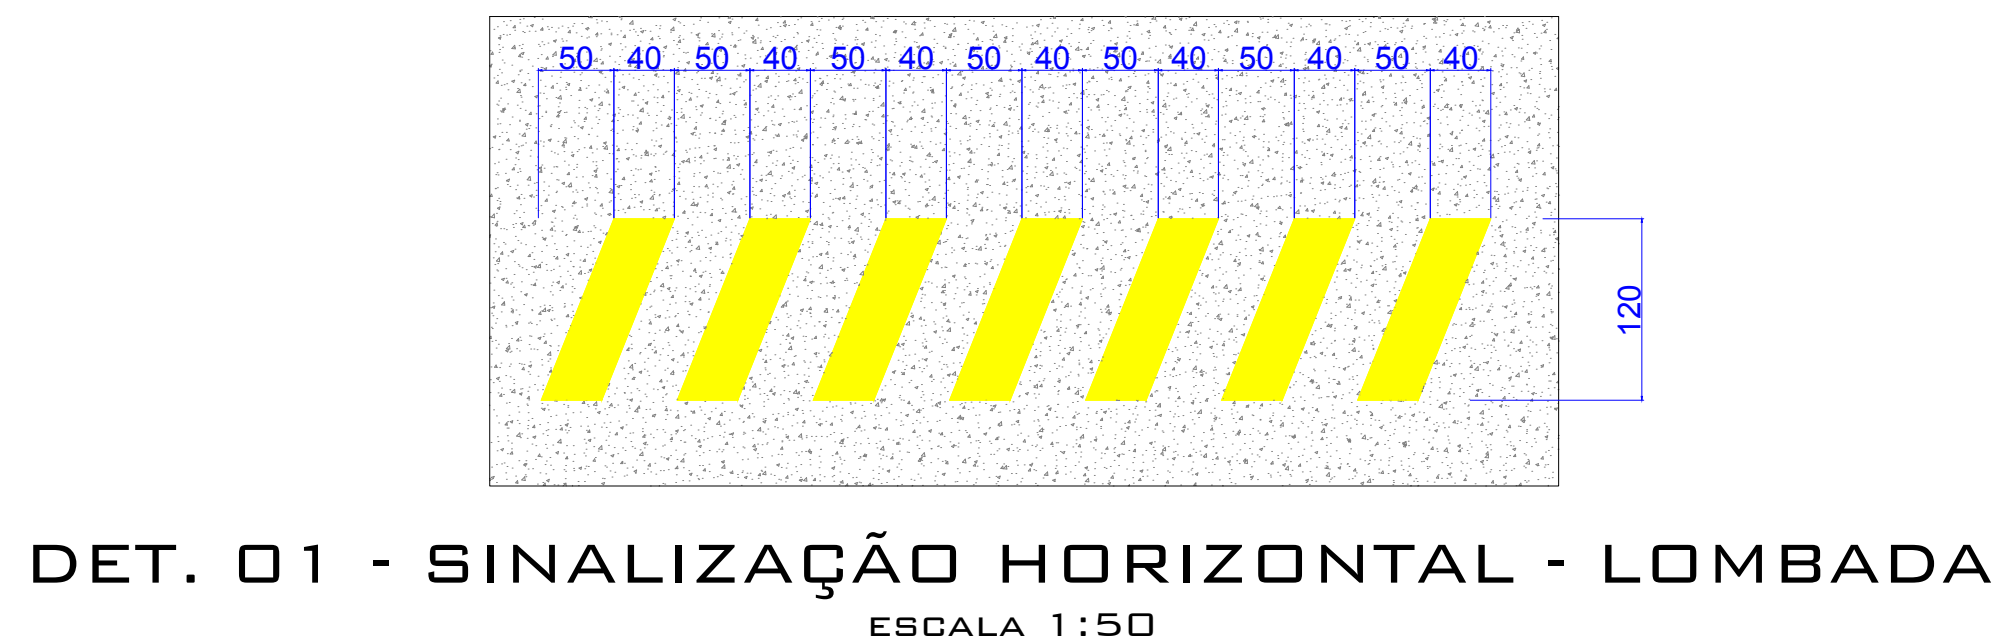
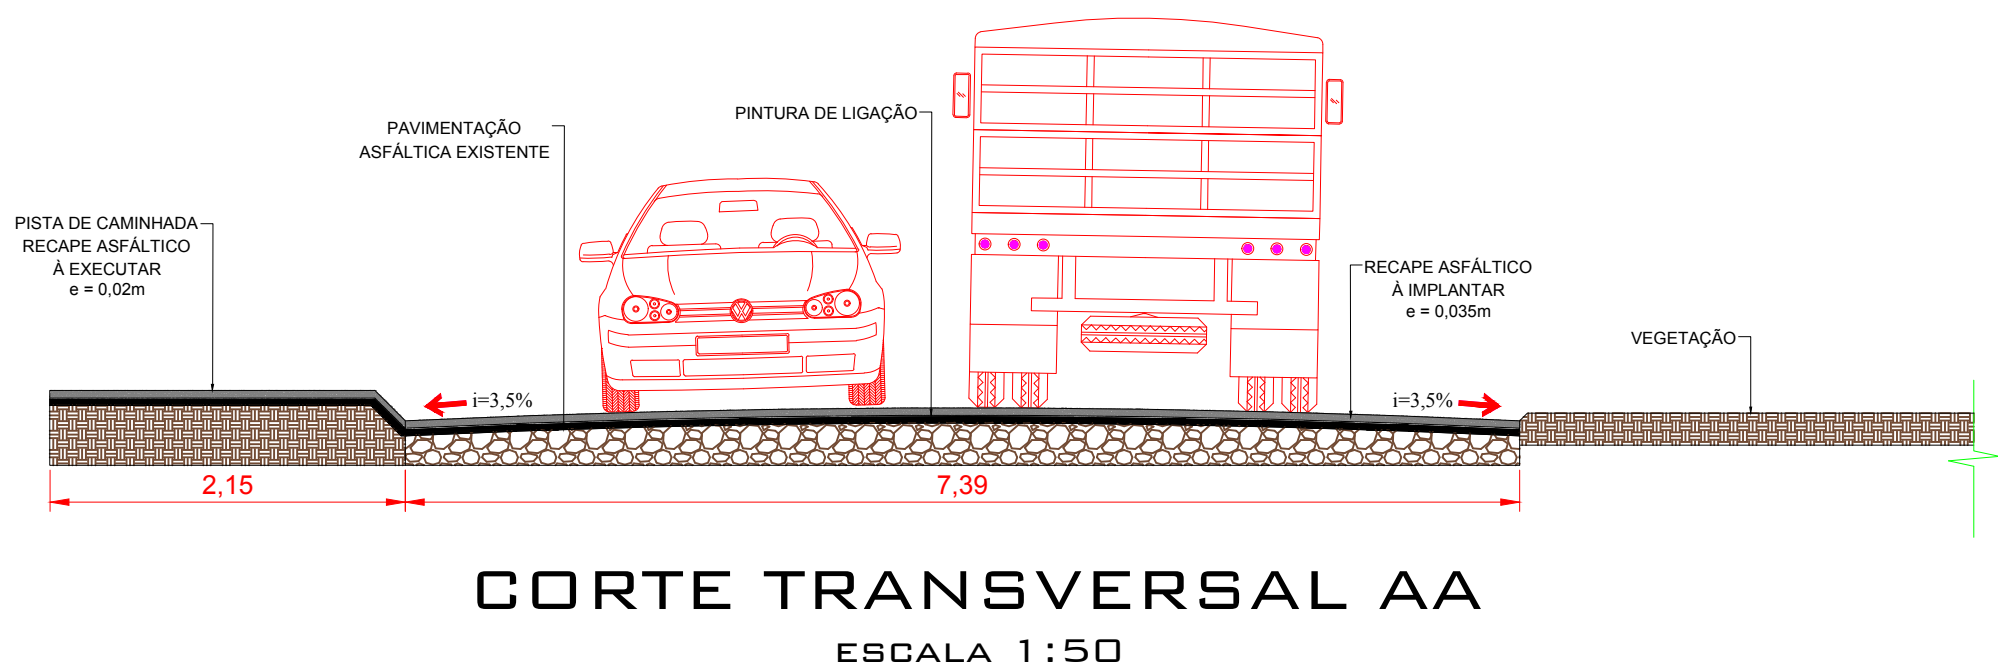


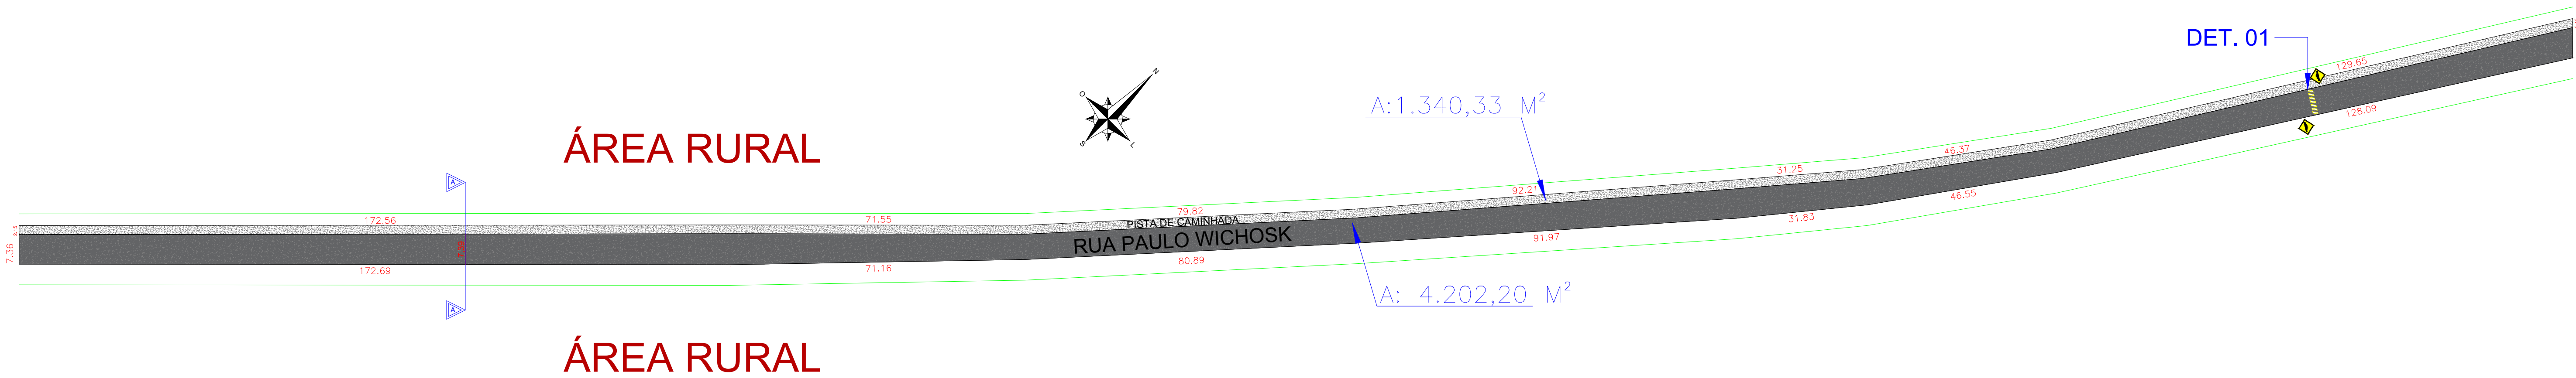

RUA PAULO WICHOSK		
QUANTITATIVO DOS SERVIÇOS		
LEGENDA	DESCRIÇÃO	QUANTIDADE
	PLACA DE INDICAÇÃO DE LOGRADOURO DIMENSÃO=0,45mx0,25m	--
	SINALIZAÇÃO HORIZONTAL DE LOMBADA COM TINTA REFLETIVA À BASE DE RESINA NA COR AMARELA COM MICROESFERAS DE VIDRO.	3,36 m²
	SINALIZAÇÃO HORIZONTAL COM TINTA REFLETIVA À BASE DE RESINA NA COR AMARELA PARA FAIXA CENTRAL COM MICROESFERAS DE VIDRO.	62,34 m²
	SINALIZAÇÃO HORIZONTAL COM TINTA REFLETIVA À BASE DE RESINA NA COR BRANCA PARA AS FAIXAS DE BORDO COM MICROESFERAS DE VIDRO.	124,68 m²
	PLACA DE ADVERTÊNCIA REFLETIVA MODELO A-18.	02 UNL 0,40 m²
	SUPOORTE PARA PLACA DE LOGRADOURO E ADVERTENCIA	02 UNIDADES
	RECAPE ASFÁLTICO DA PISTA DE ROLAMENTO COM ESPESURA 0,035 m.	4.202,20 m²
	RECAPE ASFÁLTICO DA PISTA DE CAMINHADA COM ESPESURA 0,02 m.	1.340,33 m²
	BARREIRA DE CONCRETO A SER RETIRADA	0,80 m²

PROJETO TÉCNICO

RECAPE ASFÁLTICO PROTOCOLO 14.596.125-1

Rua Curitiba, Rua Paulo Wichosk e Rua dos Cedros - CÉU AZUL-PR

APROVAÇÕES / OBSERVAÇÕES:

PROPRIETÁRIO:	PROJETO:	PROJETO:
PREFEITURA MUNICIPAL DE CÉU AZUL-PR CNPJ: 76.206.473/0001-01	GUSTAVO FRANCESCINI ENGENHEIRO CIVIL CREA-PR 126178/D g.franceschini@hotmail.com (45)8403-8697	
ÁREA: 21.622,79 m²	CONTEUDO:	FORMATO: A1
ESCALA: INDICADA	Projeto de recape asfáltico na rua Curitiba, rua Paulo Wichosk, rua dos Cedros e detalhes.	PRANCHA: 03/04
DATA: SETEMBRO/2017		
A APROVAÇÃO DO PRESENTE PROJETO PERANTE A PREFEITURA NÃO RECONHECE A PROPRIEDADE DO IMÓVEL.		